


VYTÁPĚNÍ - schéma

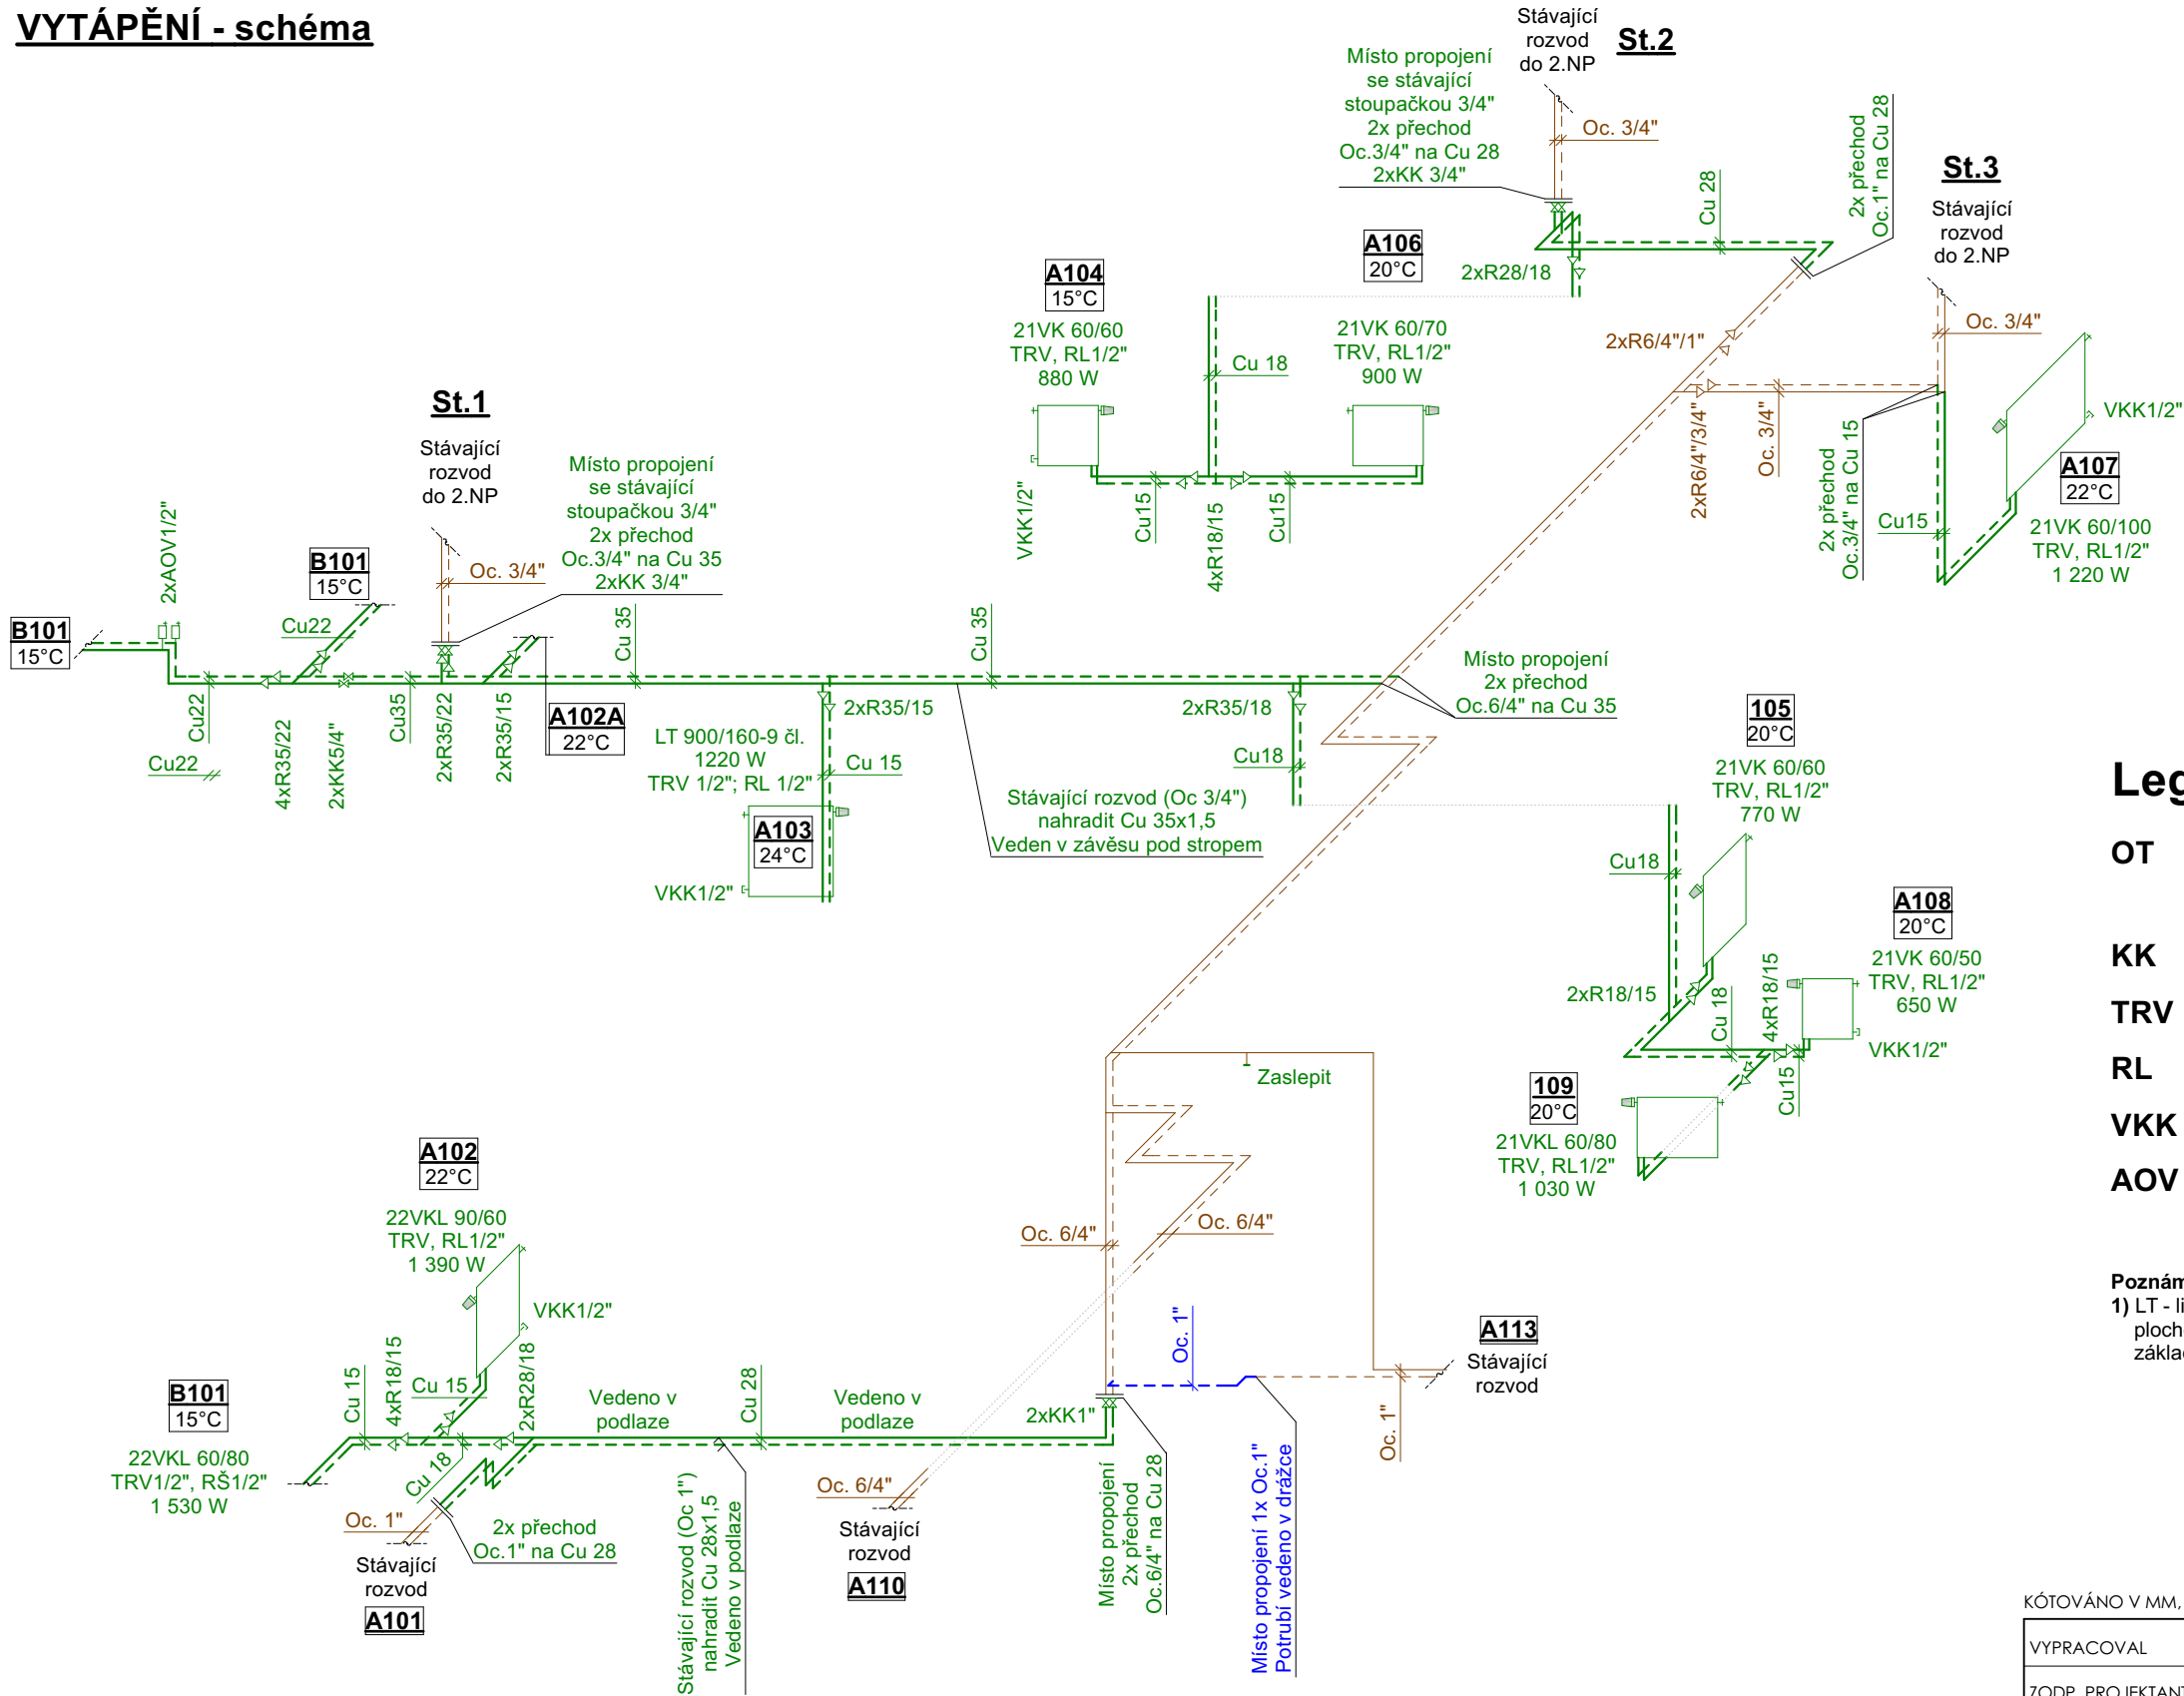

Legenda :

- OT** DESKOVÁ OTOPNÁ TĚLESA VENTIL KOMPAKT -
spodní připojení ke stěně
LITINOVÝ ČLÁNKOVÝ RADIÁTOR -
spodní připojení ke stěně
- KK** KULOVÝ KOHOUT -
Závitový přímý, plnopřtokový, páka
- TRV** TERMOSTATICKÝ VENTIL
Niklovaná mosaz, PN 10, 120 °C
- RL** REGULAČNÍ ŠROUBENÍ
Niklovaná mosaz, PN 10, 120 °C
- VKK** VYPOUŠTĚCÍ KULOVÝ KOHOUT -
S hadicovou vývodkou a zátkou
- AOV** AUTOMATICKÁ OVZDUŠŇOVACÍ NÁDOBA

Poznámka:
1) LT - litinový článkový radiátor z šedé litiny, s rozšířenou čelní přestupní plochou, tvořící panelovou plochu. OT budou opatřena 1x antikoročním sysntetickým základním nátěrem a 2x vrchním syntetickým nátěrem.

Legenda potrubí:

Nový rozvod vytopení bude proveden z měděného polotvrdého potrubí, izolované návlekovou tepelně izolační trubkou. Potrubí vedené v podlaze bude izolované návlekovou tepelně izolační trubkou tl. 20 mm, potrubí vedené v závěsu pod stropem a v drážce ve zdivu bude izolované návlekovou tepelně izolační trubkou tl. 10 mm. Veškeré spoje na potrubí budou provedeny zalisováním.

- STÁVAJÍCÍ ROZVOD - ocelové potrubí
----- NOVÝ ROZVOD - Cu potrubí
----- NOVÝ ROZVOD - Ocelové bezešvé potrubí
----- ZRUŠENÝ ROZVOD - demontovat

Teplotní spád otopné soustavy 75/60 °C

KÓTOVÁNO V MM, ROZMĚRY OVĚŘIT NA STAVBĚ			
VYPRACOVAL	Luboš Hotový	Luboš Hotový projektová činnost ve výstavbě, Tel: 739 021 491 IČ: 04859316	
ZODP. PROJEKTANT	Ing. Jaroslav Krejska		
INVESTOR	Městys Rokytnice nad Rokytnou, Rokytnice nad Rokytnou č.p. 67, 675 25	DATUM	PARÉ
MÍSTO STAVBY	k.ú. Rokytnice nad Rokytnou, p.č. 816/1; 816/11; p.č.st. 331	01/2025	
AKCE		ČÍSLO ZAKÁZKY --/2020	
Přístavba a stavební úpravy hasičské zbrojnice Rokytnice nad Rokytnou		FORMÁT 2xA4	
		PROJEKT PRO DPS	
		MĚŘÍTKO --	
ČÁST - SO-01_D1.4.3. VYTÁPĚNÍ			
Název výkresu		ČÍSLO VÝKRESU	
VYTÁPĚNÍ - schéma		3-V	