
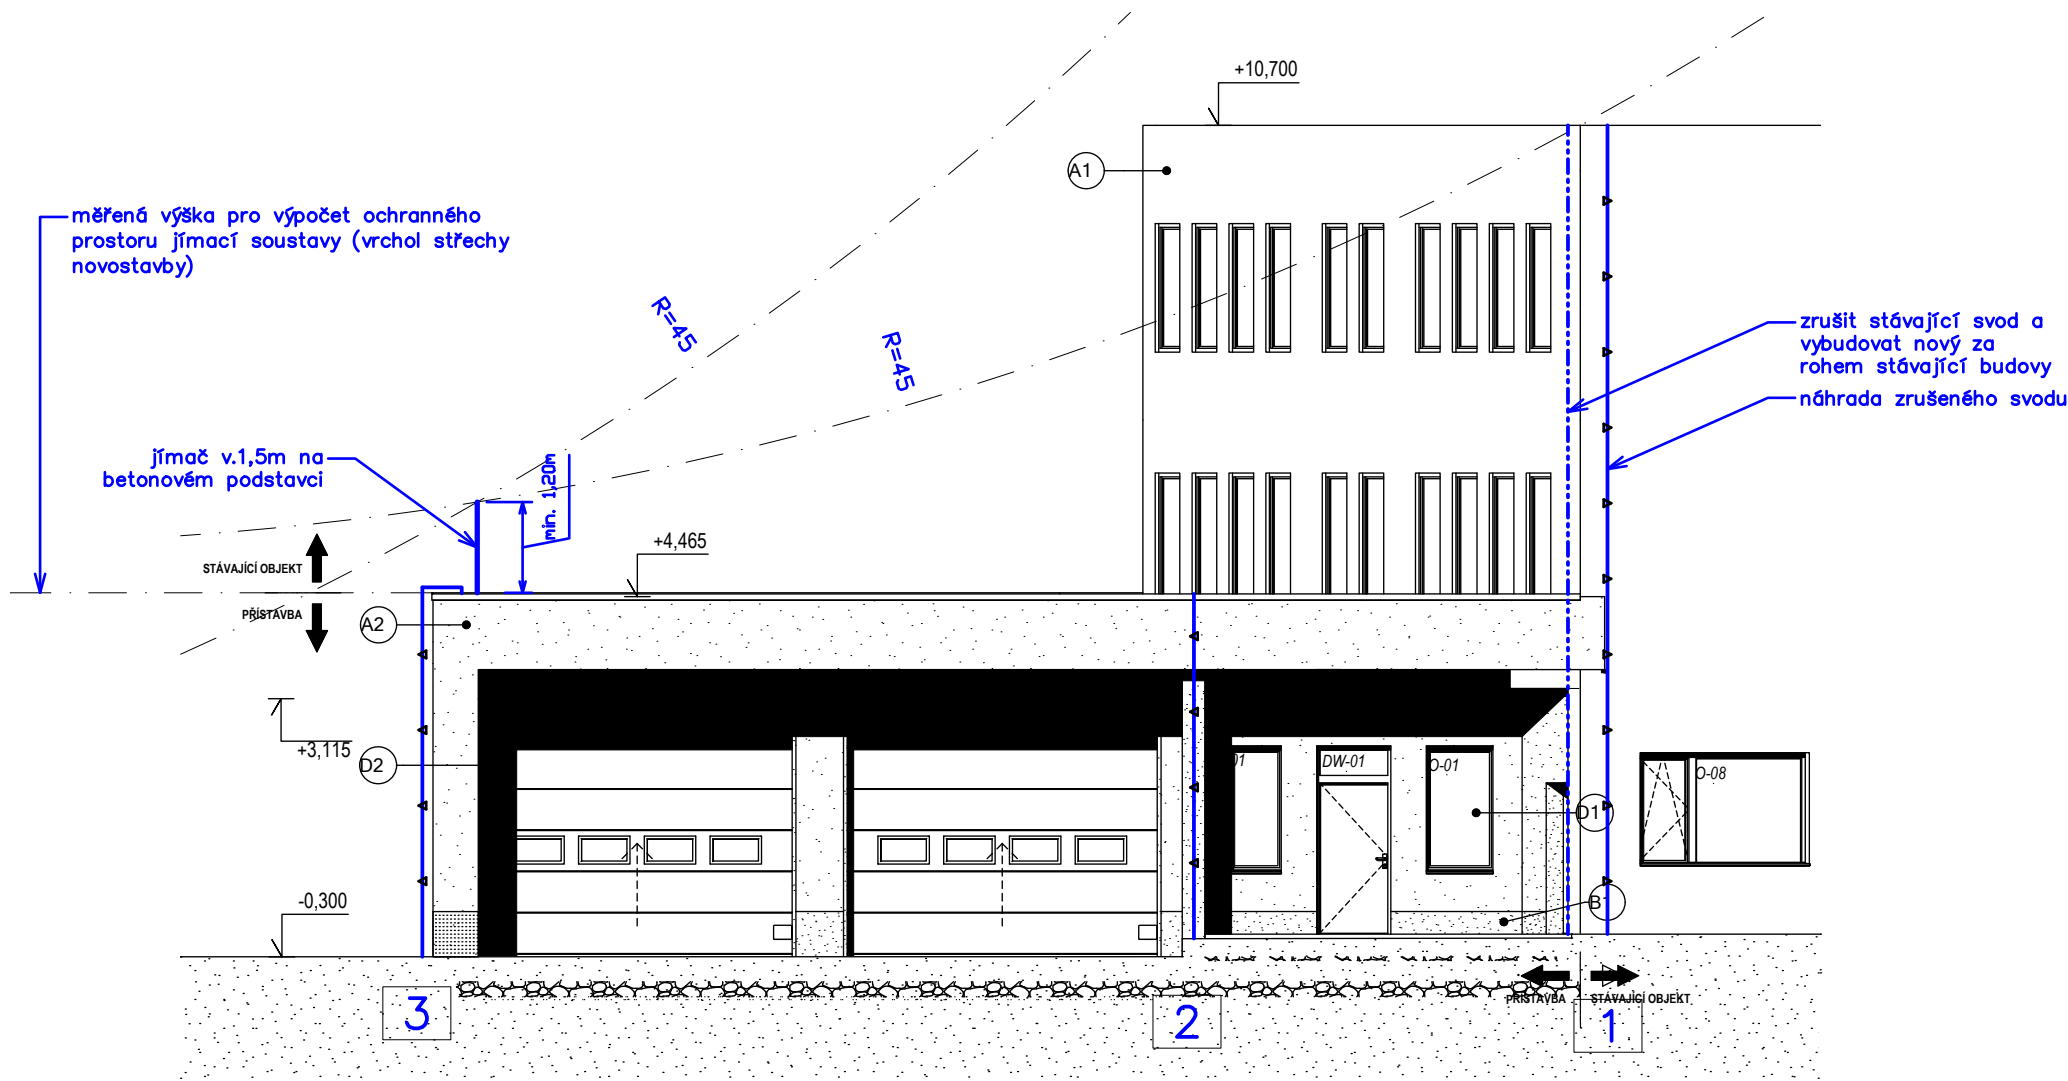


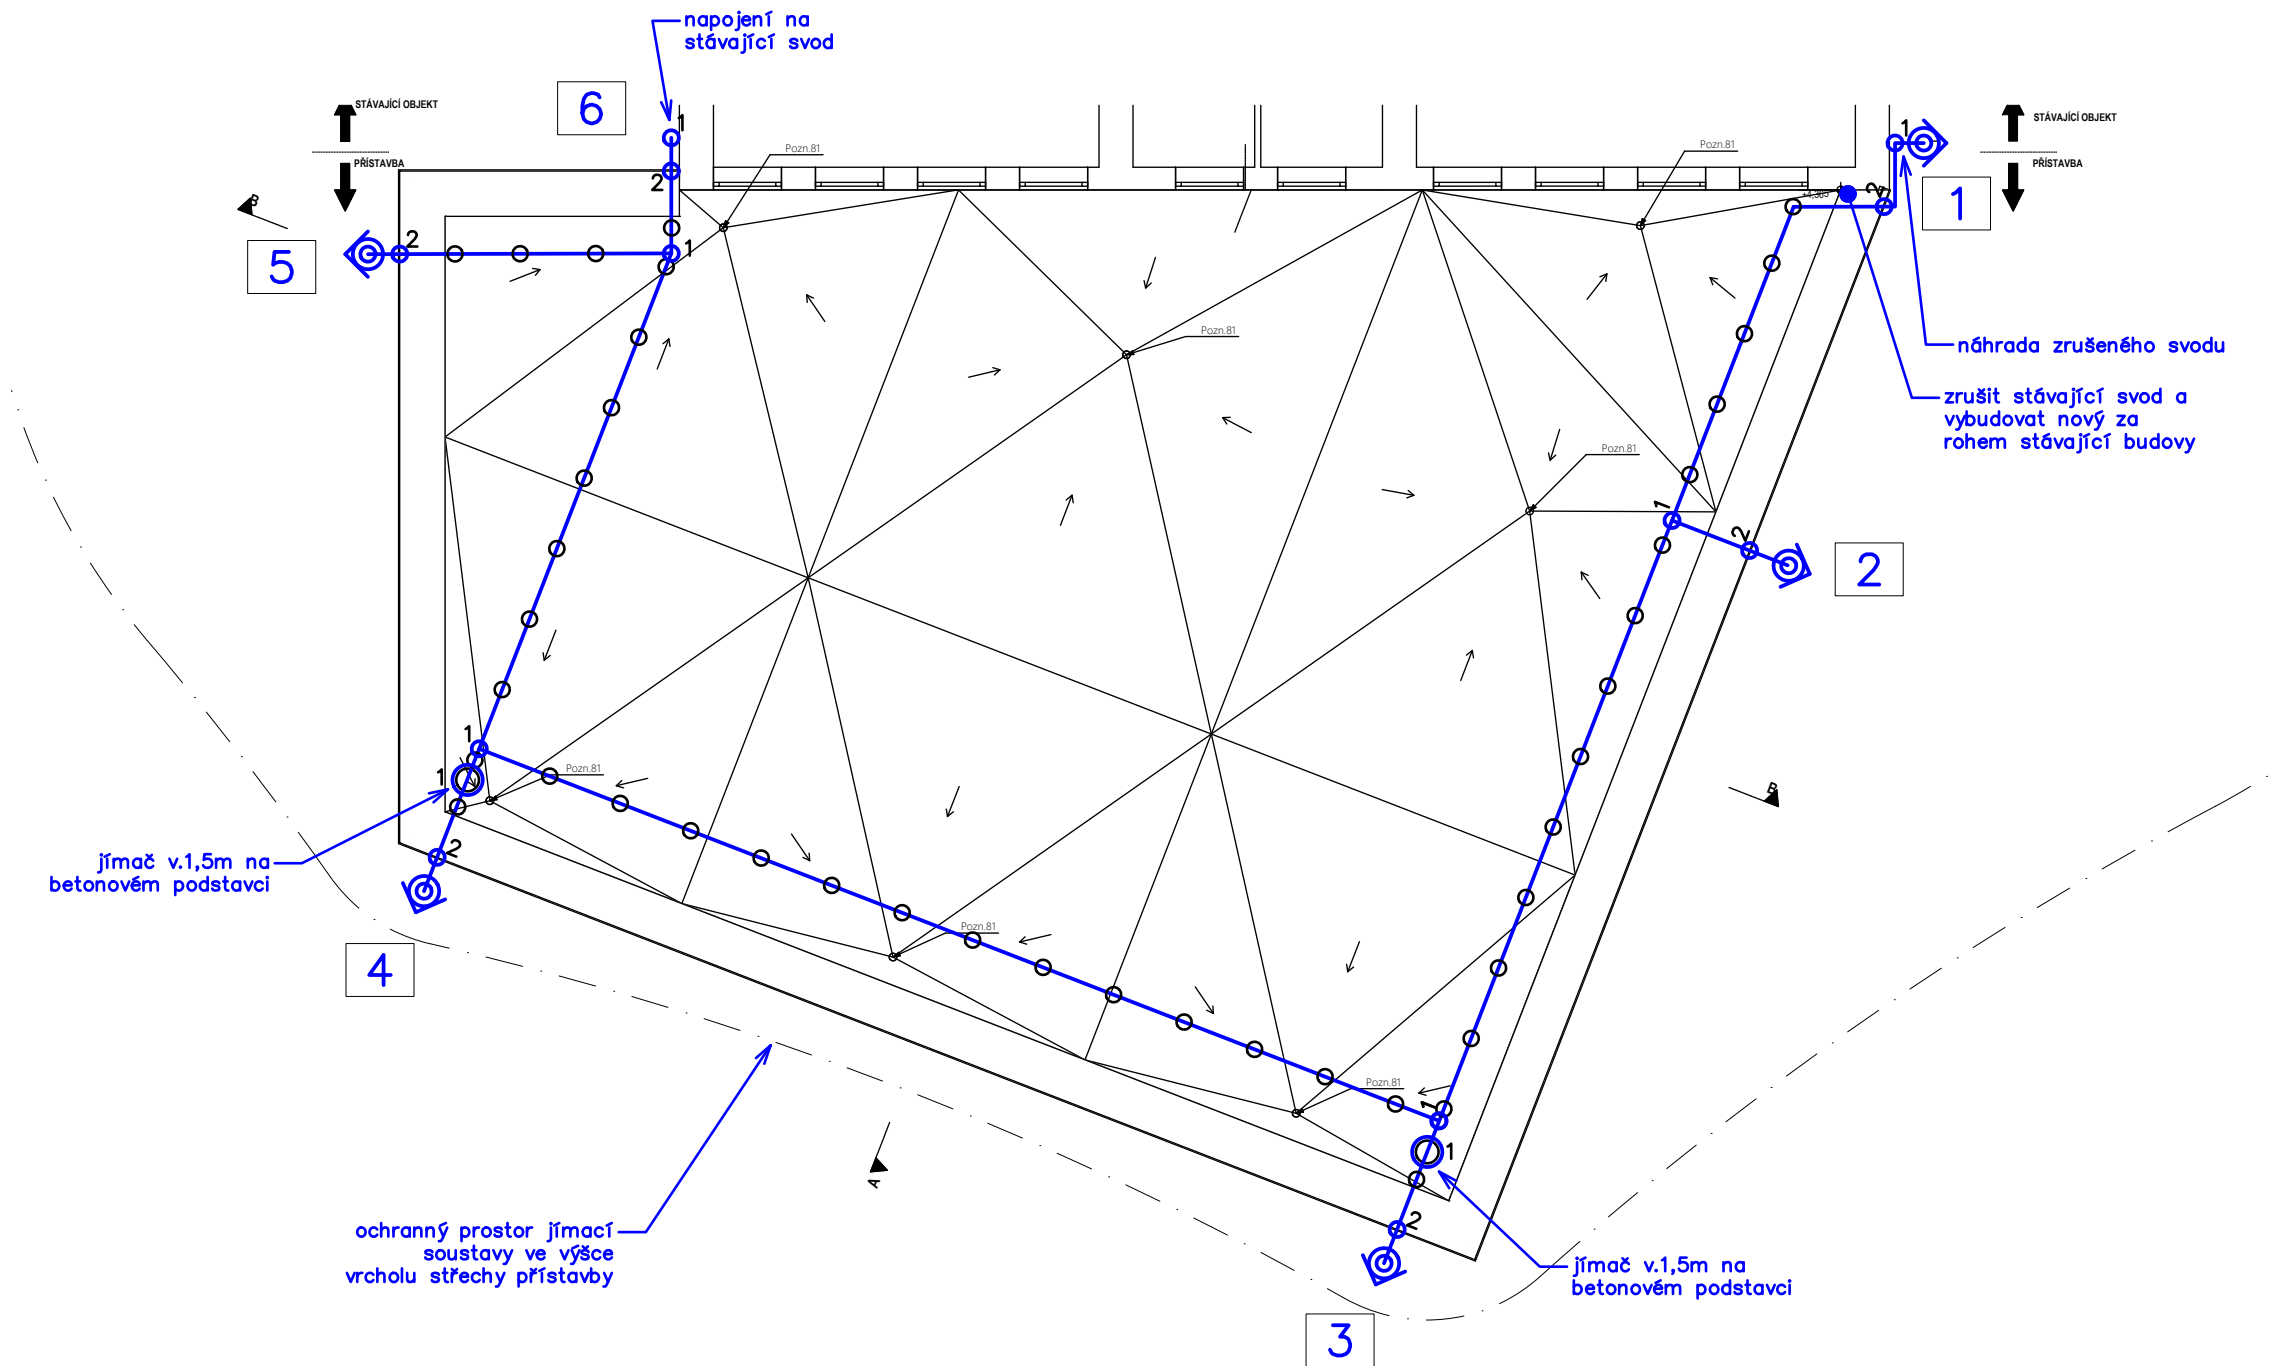

LEGENDA POUŽITÉHO ZNAČENÍ

	1	Jímáče 1,5m na stojanu z betonového podstavce komplet pro max. rychlost nárazového větru min.144 km/h
	2	Zkušební svorka UNI se středovou destičkou pro spojení kruhového vodiče a zaváděcí tyče/vývodu uzemnění, nerez včetně štítku čísla svodu a ochranného úhelníku
	3	Univerzální svorka MV pro vodiče Rd 8–10 mm (390 059). Svorka umožňuje křížové, paralelní a sousedé spojení vodičů, nerez
	4	Okapová svorka nerez
	5	AlMgSi 8 vodič na beton.podpěrách vč.adeptu a podložky pro ochranu střešní krytiny, komplet

POZNÁMKA

- HROMOSVOD DLE ČSN EN 62305, TŘÍDA LPS III.
- K VÝVODŮM UZEMNĚNÍ SE PŘIPOJÍ PŘES ZKUŠEBNÍ SVORKY VŠECHNY HROMOSVODNÉ SVODY BUDOVY. ZKUŠ.SVORKU UMÍSTIT TAK, ABY BYLO MOŽNO PROVÉST ELEKTRICKOU ZKOUŠKU A MĚŘENÍ SOUČASTÍ LPS A ABY BYLA CHRÁNĚNA PŘED VLIVY, KTERÉ SE V JEJICH OKOLÍ BUDOU VYSKYTOVAT.
- JÍMACÍ SOUSTAVA TVOŘENA 2 JÍMAČI, VÝCHNÍVAJÍCÍ min.1,2m NAD ATIKU STŘECHY. NUTNO DODRŽET VÝŠKY A VZDÁLENOSTI JÍMAČŮ. JÍMAČE UKOTVIT DO BETONOVÝCH PODSTAVCŮ, OPATŘENÝMI PODLOŽKAMI PRO OCHRANU STŘECHY.
- JÍMACÍ SOUSTAVA VČ. JÍMAČŮ MUSÍ BÝT SCHOPNA ODOLAT MAX. RYCHLOSTI NÁRAZOVÉHO VĚTRU MIN. 144 KM/HOD.
- SVISLÉ VEDENÍ SVODŮ NA PODPĚRÁCH, KOTVIT PO 1M. VŠECHNY SVODY BUDOU MÍT ZKUŠEBNÍ SVORKU S PŘIPOJENÍM NA ZEMNIČ.
- K HROMOSVODU PŘIPOJIT STÁVAJÍCÍ SVOD VEDLEJŠÍ BUDOVY (Č.6).
- STÁVAJÍCÍ SVOD (Č.1), VEDOUČÍ PO FASÁDĚ VEDLEJŠÍ BUDOVY, JE NUTNÉ PŘEMÍSTIT ZA ROH TAK, ABY NEKOLIDOVAL S NOVOSTAVBOU. STÁVAJÍCÍ SVOD BUDE TEDY DEMONTOVÁN A NAHRAZEN NOVÝM VIZ VÝKRESOVÁ DOKUMENTACE.
- VEŠKERÉ OSTATNÍ KOVOVÉ PRVKY NA STŘEŠE A PŘÍP.ELEKTRICKÁ ZAŘÍZENÍ, NACHÁZEJÍCÍ SE V OCHRANNÉM PROSTORU JÍMACÍ SOUSTAVY, KTERÉ JSOU V BEZPEČNÉ IZOLAČNÍ VZDÁLENOSTI OD JÍMACÍ SOUSTAVY A SVODŮ, PŘIPOJIT K EKVIPOTENCIÁLNÍMU POSPOJOVÁNÍ. VEDENÍ EKVIPOTENCIÁLNÍHO POSPOJENÍ NUTNO OZNAČIT ZELENÝM/ZLUTOU BARVOU, ABY BYLO ZŘEJMÉ, ŽE SE NEJEDNÁ O JÍMACÍ VEDENÍ! PRO VEDENÍ EKVIPOTENCIÁLNÍHO POSPOJENÍ NUTNO DODRŽET OD JÍMACÍHO VEDENÍ A SVODŮ DOSTATEČNOU IZOLAČNÍ VZDÁLENOST VIZ PROTOKOL "VÝPOČET DOSTATEČNÉ VZDÁLENOSTI"!

		ELMI SYSTEM, s.r.o. HROTOVICKÁ 190, 674 01 TŘEBÍČ TEL. 568 820 111, info@elmisystem.cz		PARÉ:				
INVESTOR: KONGREGACE MILOŠ.SESTER SV. KARLA ŠPORKOVA 321/12 118 00 PRAHA 1		VYPRACOVAL: MARTIN ŠPAČEK		ODP.PROJ.PROFESE: MARTIN ŠPAČEK				
		HLAVNÍ PROJEKTANT STAVBY: ING.MICHAL ZLATUŠKA ARCH.						
AKCE:		PŘÍSTAVBA DOMU SV.ANTONÍNĀ MORAVSKÉ BUDĚJOVICE					FORMAT:	4 A4
ČÁST:		SO 01 – PŘÍSTAVBA UBYTOVACÍ ČÁSTI					DATUM:	3/2023
PROFESE:		D.1.4.1 – SILNOPROUDÁ ELEKTROTECHNIKA				STUPEŇ PD:	DPS	
						MĚŘÍTKO:	1:100	
						ZAK.ČÍSLO:	18219	
						Č.VÝKRESU		
HROMOSVOD						D.1.4.1– 12		