


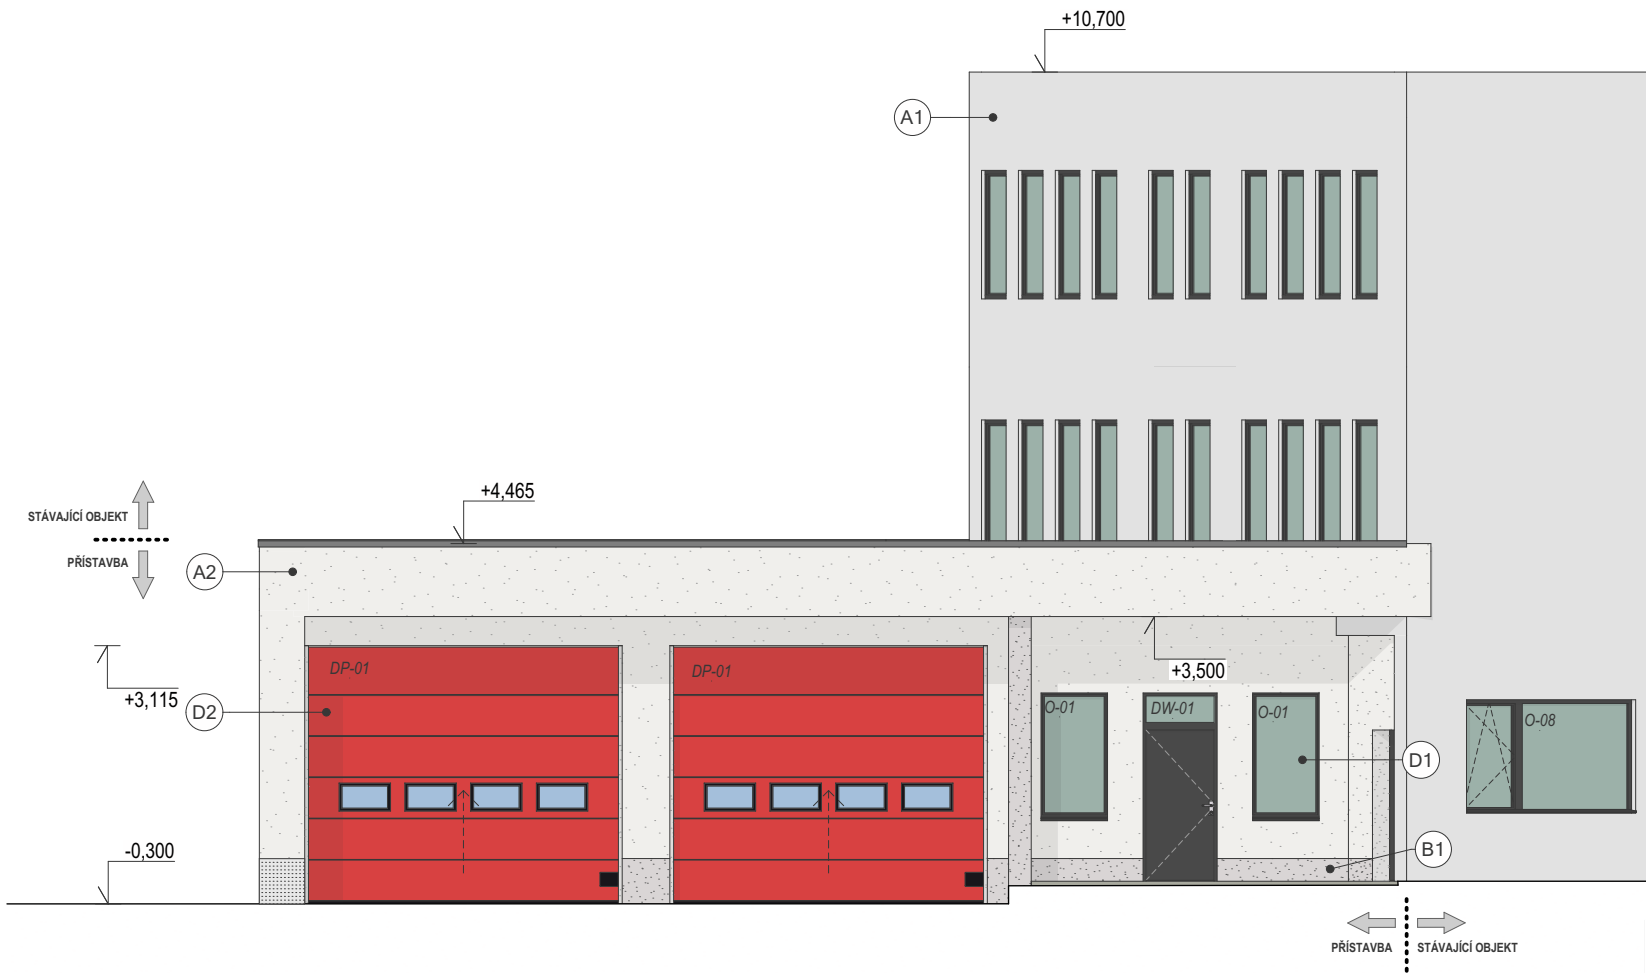

LEGENDA VNĚJŠÍCH POVRCHŮ:

- A1 OMÍTKA STÁVAJÍCÍHO OBJEKTU
Tenkovrstvá silikátová ETICS
- A2 OMÍTKA PŘÍSTAVBY
Systém ETICS, zakončený past. om. se silikon. disp.
Strukutra zrnitá, zmo 1,5mm, barva krémová
- B1 SOKL PŘÍSTAVBY
Systém ETICS, zakončený dekor. om. z drc. mram.
Strukutura střednězrná, barva šedá
- C Střešní krytina
- D1 VÝPLŇOVÝ PRVEK - OKNO
Plastový profil, lak - antracit
- D2 VÝLŇOVÝ PRVEK - DVEŘE
Hliníkový profil, lak - antracit
- D3 VÝPLŇOVÝ PRVEK - VRATA
Hliníková lamela, lak - hasičká červeň
- K1 Klempířské prvky
FeZn plech, lak - antracit
- K2 Klempířské prvky
AL plech, lak - antracit
- Z1 Zámečnické prvky
Fe - žárově zinkováno

±0,000 = 534,490 mm
Po vyčení na místě bude odsouhlaseno zápisem do SD.

Projektová dokumentace pro povolení stavby (DSP) není dostatečným podkladem pro provádění stavby, zhotovitel je povinen požadovat G dodat dokumentaci prováděcí.

Informace uvedené v této dokumentaci lze použít pouze v souvislosti s dotýčným projektem. Z výkresové části dokumentace není možné závazně odměřovat. Zvětšování výkresu není možné. Tato dokumentace nebo její část je výsledkem duševní činnosti, která je chráněna ve smyslu Zákona č. 35/195 Sb. v platném znění. Její použití, využití a úpravy je vázáno na písemný souhlas autora této dokumentace.			
DSP	95/2017-kr		
Stupeň	Č. Zakázky		
14.05.2020	1.0		
Datum	Verze		
Ing. Jaroslav Krejska krejska@mox-atelier.cz	Ing. Zdeněk Havelka		
Projektant části	Zodpovědný projektant části		
Ing. arch. Michal Novák novak.michal@mox-atelier.cz	Ing. Jaroslav Krejska krejska@mox-atelier.cz		
Vypracoval			
Přístavba a stavební úpravy hasičské zbrojnice Rokytnice nad Rokytnou p.č. 816/1; 816/11; p.č.s.t. 331; k.ú. Rokytnice nad Rokytnou		Městys Rokytnice nad Rokytnou Rokytnice nad Rokytnou č.p. 67, 675 25	
Projekt		Objednatel	
D.1.1 ASŘ		1:100	
Část dokumentace		Měřítko	Paré:
Pohled Jiho-západní		D.1.1.5	
Výkres		Č. Výkresu:	Revize: