LEGENDA OZNAČENÍ:

	Hranice požárního úseků
N 01.1	Označení požárního úseku
III. SPB	Stupeň požární bezpečnosti
∆REI 45 DP1	Požadovaná požární odolnost stropu
∆REI 30 DP1	Požadovaná požární odolnost střechy
EW 30 DP3-C2	Dveře ve funkci požárního uzávěru
PHP	Přenosný hasicí přístroj
NÚC	Nechráněná úniková cesta
	Východ na volné prostranství
24 panik	Počet evakuovaných osob z objektu Východové dveře s panikovým kováním, viz PBŘ kap. 5.3
ETICS "B"	Kontaktní zateplovací systém EPS

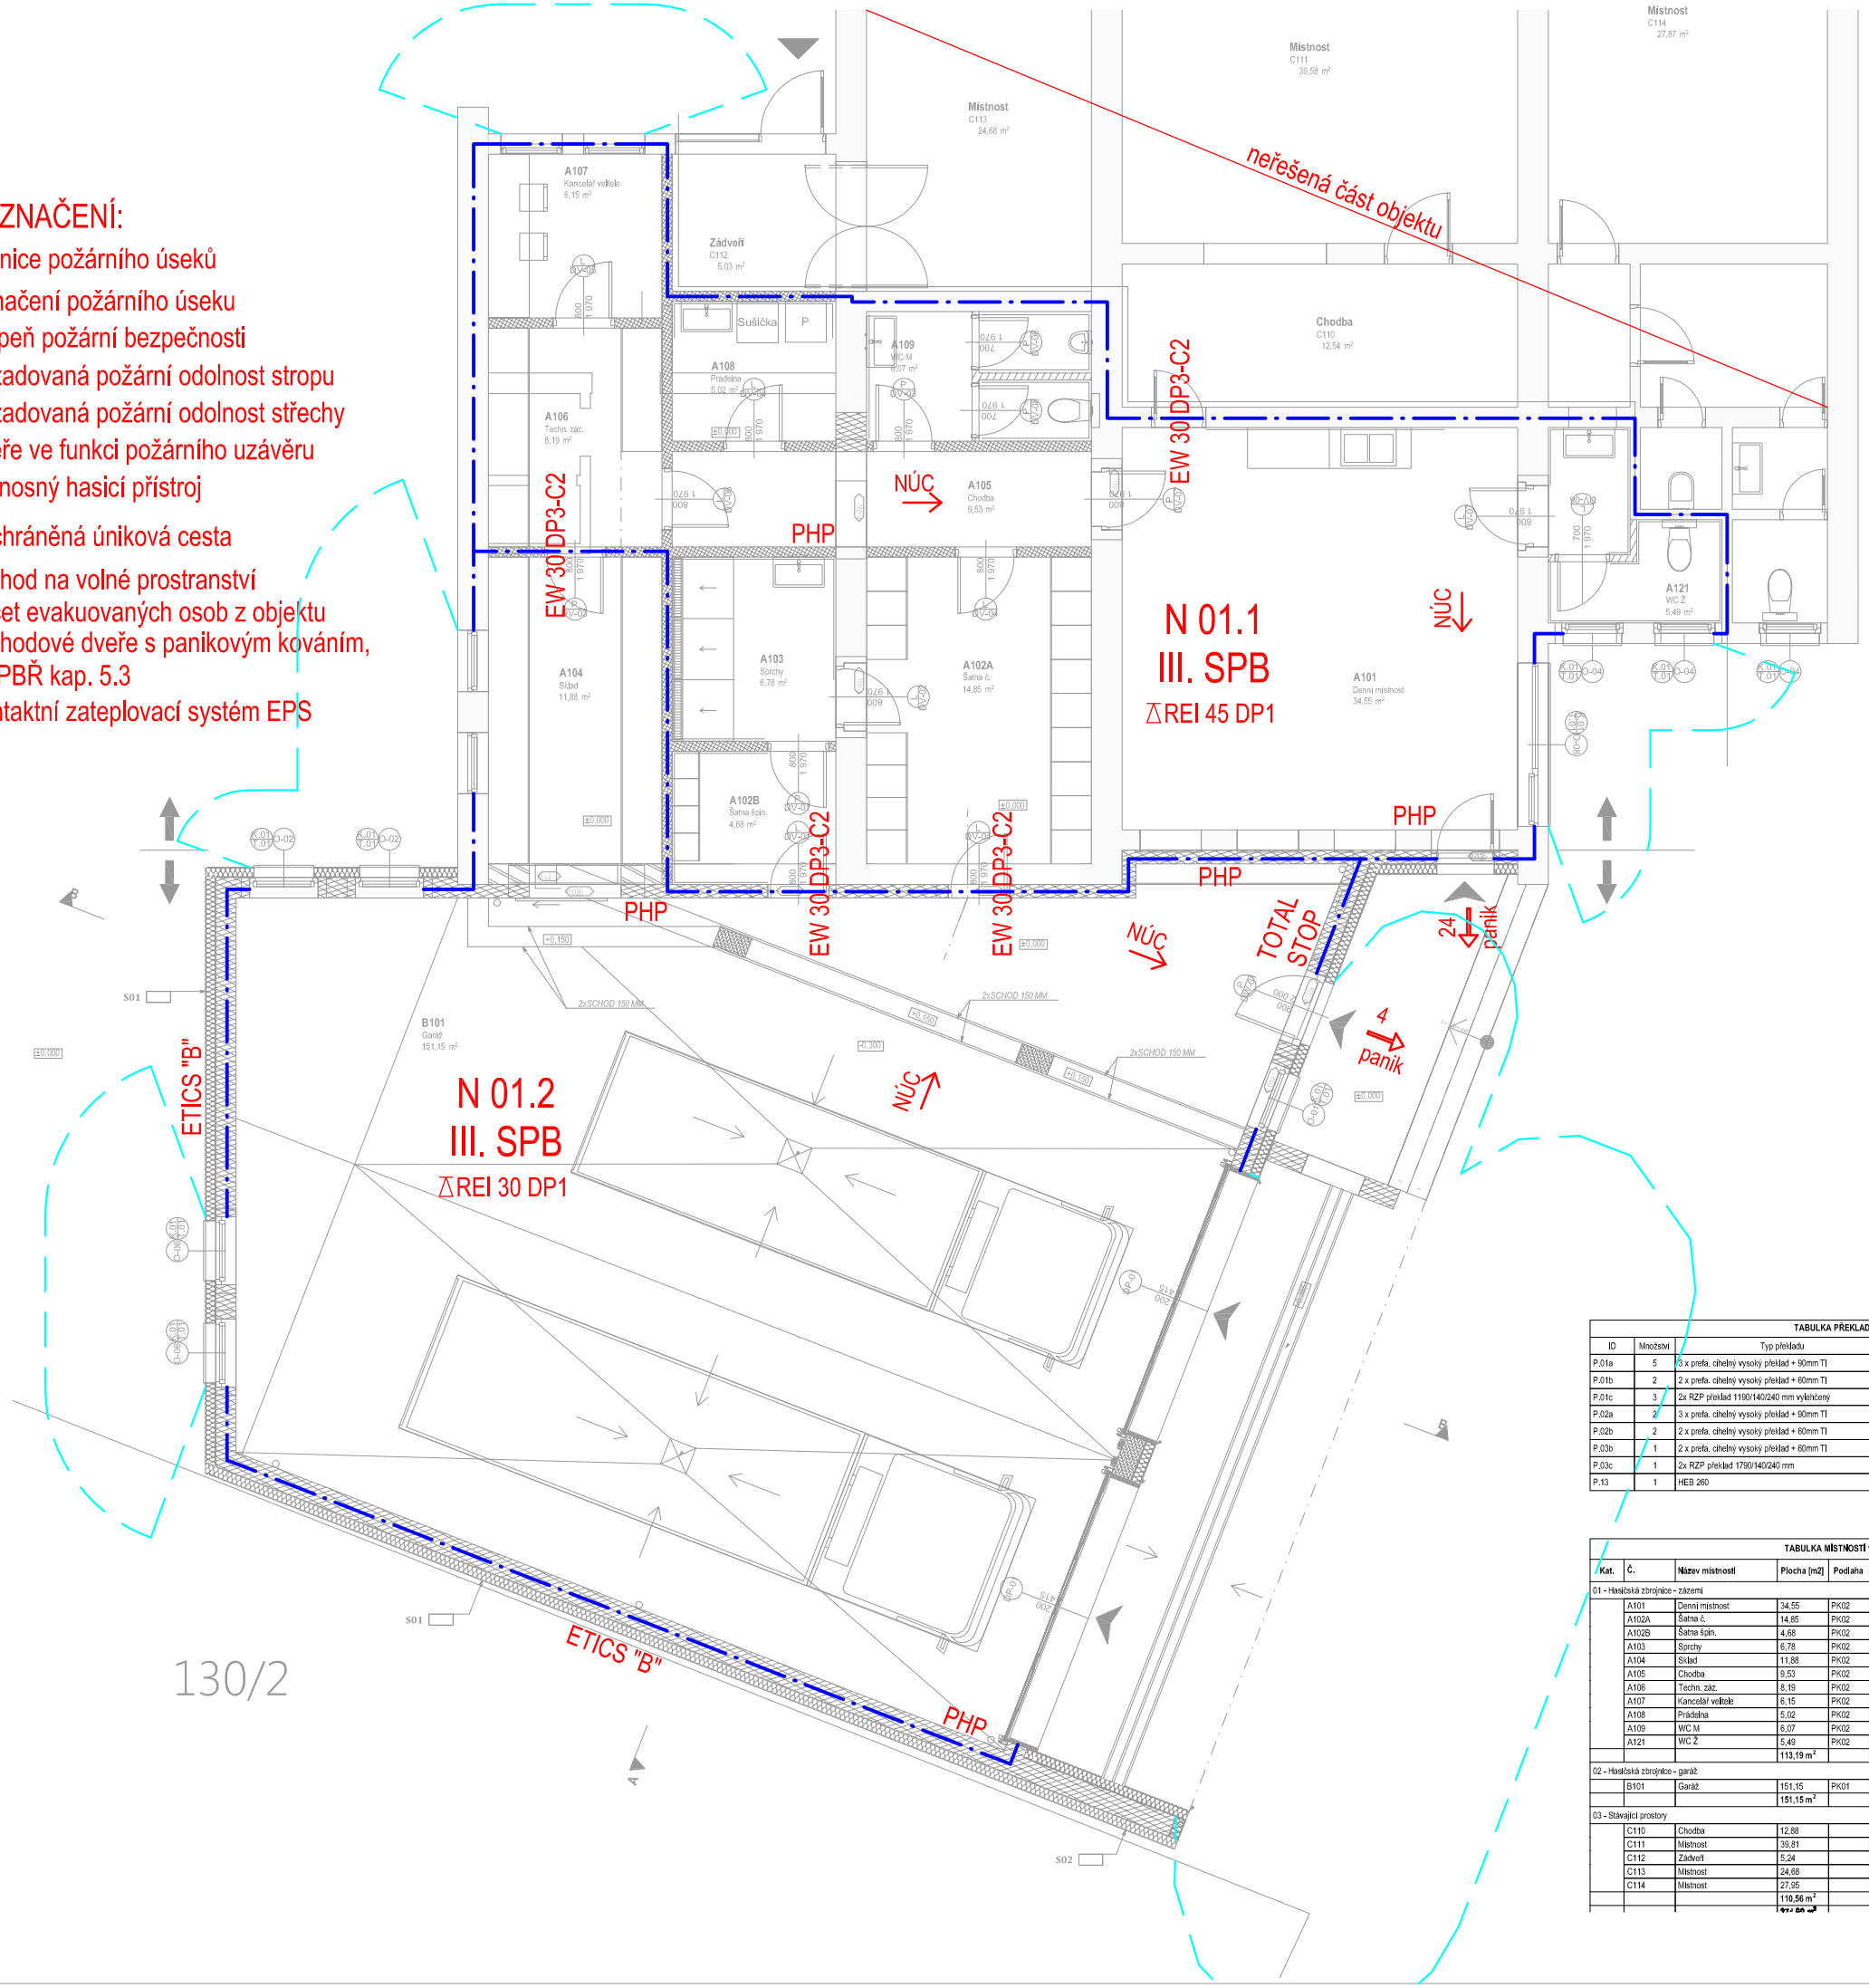

POZNÁMKY

pozn. 1!:

pozn. 4!: V rozsahu přístavby nutno odstranit stávající KZS.

pozn. 5!: Jímka min. 400x400x100 mm s nerezovou vložkou. Pojížděná min. 12t.

pozn. 6!: Štěrbinový žlab betonový. Napojen do systému areálové dešťové kanalizace.

pozn. 7!: Rohový ochranný profil rohu. Nerez, min. 50x50 mm

pozn. 8!: Střešní vpusť DN100 mm, vyhřívaná.
Vč. těsnícího límce v úrovni hlavní i pojistné izolační vrstvy.

TABULKA PŘEKLADŮ

ID	Množství	Typ překladu	Délka	Poznámka
P.01a	5	3 x prefa. cihelný vysoký překlad + 90mm TI	1250	
P.01b	2	2 x prefa. cihelný vysoký překlad + 60mm TI	1250	
P.01c	3	2x RZP překlad 1190/140/240 mm vylehčený	1190	
P.02a	2	3 x prefa. cihelný vysoký překlad + 90mm TI	1500	
P.02b	2	2 x prefa. cihelný vysoký překlad + 60mm TI	1500	
P.03b	1	2 x prefa. cihelný vysoký překlad + 60mm TI	1750	
P.03c	1	2x RZP překlad 1790/140/240 mm	1790	
P.13	1	HEB 260	1750	

TABULKA MÍSTNOSTÍ 1.NP

Kat.	Č.	Název místnosti	Plocha [m2]	Podlaha	Stěny	Strop (podhled)	Poznámka
01 - Hasičská zbrojnice - zázemí							
	A101	Denní místnost	34,55	PK02	PS01	PD01	
	A102A	Šatna č.	14,85	PK02	PS01	PD01	
	A102B	Šatna šipin.	4,68	PK02	PS02	PD01	
	A103	Sprchy	6,78	PK02	PS02	PD01	
	A104	Sklad	11,88	PK02	PS01	PD01	
	A105	Chodba	9,53	PK02	PS01	PD01	
	A106	Techn. záz.	8,19	PK02	PS01	PD01	
	A107	Kancelář vedoucí	6,15	PK02	PS01	PD01	
	A108	Prádelna	5,02	PK02	PS02	PD01	
	A109	WC M	6,07	PK02	PS02	PD01	
	A121	WC Ž	5,49	PK02	PS02	PD01	
			113,19 m²				
02 - Hasičská zbrojnice - garáž							
	B101	Garáž	151,15	PK01	PS03	PD02	
			151,15 m²				
03 - Stávající prostory							
	C110	Chodba	12,88				
	C111	Místnost	39,81				
	C112	Zádveří	5,24				
	C113	Místnost	24,68				
	C114	Místnost	27,95				
			110,56 m²				

±0,000 = 534,400 mm
Po vyčení na místě bude odkoušeno stejkem do SO..

Informace uvedené v této dokumentaci je použitelné pouze v souvislosti s dalšími projekty. Z výkresů a dalších podkladů nesmí být měřítko upravováno, zvětšováno nebo měněno. Tato dokumentace není žádným způsobem dílem ve smyslu Zákona č. 121/2000 Sb., v platném znění, a tudíž na ni, na její části a na jednotlivé prvky v ní obsažené nevztahuje žádná ochrana.

DSP	95/2017-Kz
Stupeň	Č. Zakázky
13.10.2020	1.0
Datum	Verze

Ing. Jaroslav Krejska, krejska@moxo-atelier.cz — Projektant dílu
Ing. Zdeněk Havelka — Zodpovědný projektant díla
Ing. arch. Michal Novák, novak.michal@moxo-atelier.cz
Ing. Jaroslav Krejska, krejska@moxo-atelier.cz — Vypracoval

Projekt | Objednatel

D.1.1 ASŘ — Část dokumentace
1:50, 1:25 — Měřítko
Pare
D.1.1.2 — Výkres
Č. Výkresu | Revize

130/2