OK – Kotevní plán
1:100

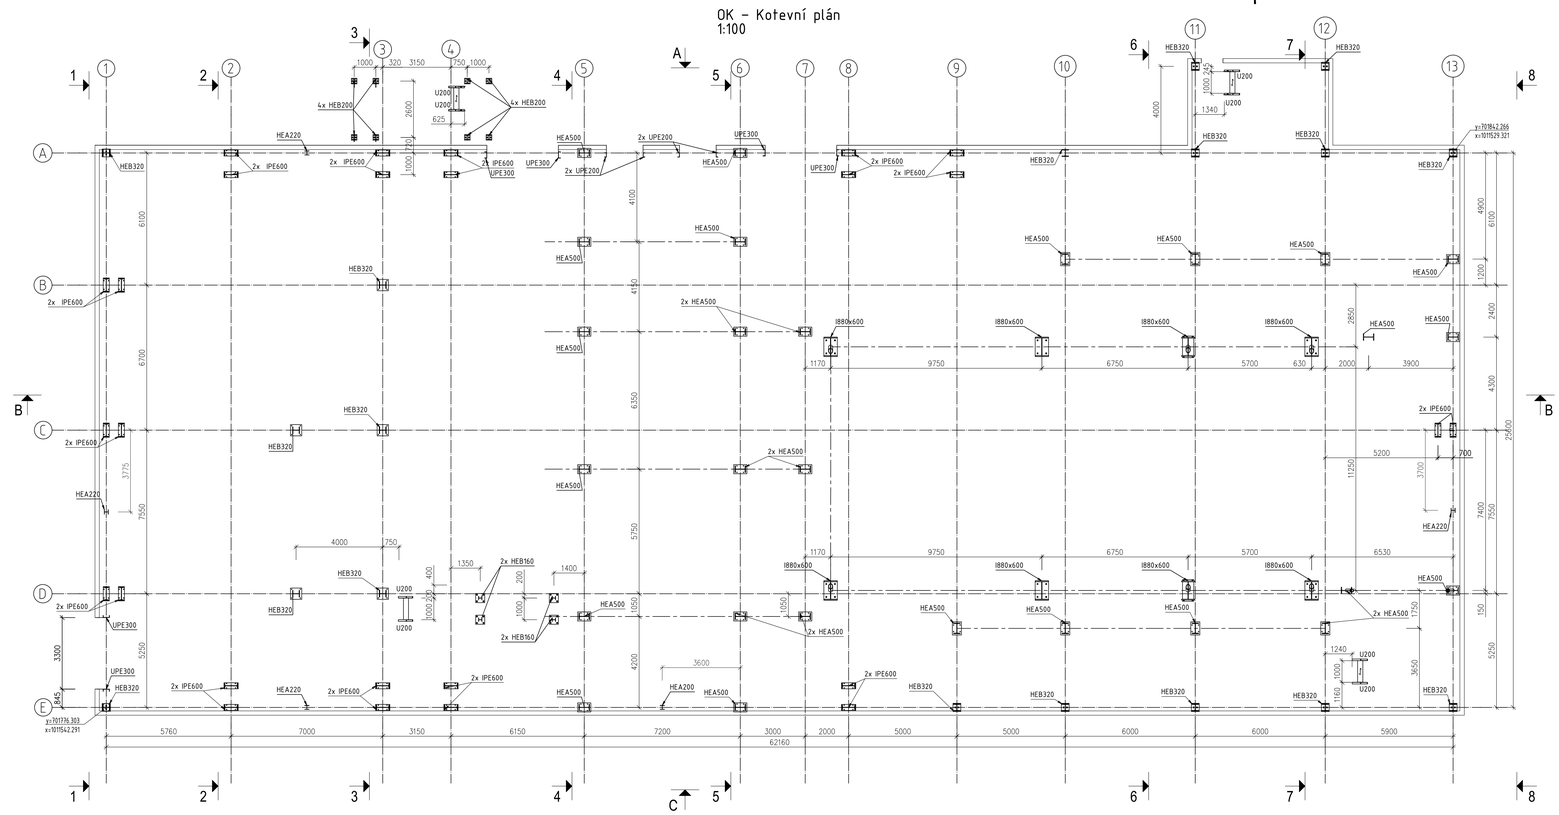

POZNÁMKY:

1. PROVÁDĚCÍ FIRMA JE POVINNÁ UPOZORNIT NA KAŽDOU NESROVNATELNOST MEZI VÝKRESEM, STAVEBNÍMI VÝKRESY A VÝKRESY ZÚČASTNĚNÝCH PROFESÍ NEBO SE SKUTEČNÝM STAVEM NA STAVBĚ A OZNÁMIT TOTO PROJEKTANTOVI.
2. TENTO VÝKRES JE NEDÍLNOU SOUČÁSTÍ STAVEBNÍHO PROJEKTU.
3. TENTO VÝKRES NENAHRAZUJE DÍLENSKOU DOKUMENTACI.
4. VEŠKERÉ PRVKY OCELOVÉ KONSTRUKCE MUSÍ BÝT OPATŘENY ANTIKOROZNÍM NÁTĚREM.
5. SOUŘADNÉ BODY JSOU UVEDENÝ V S-JTSK

OCEL:

NOSNÉ KONSTRUKCE	S355JR
KONSTRUKCE ZÁBRADLÍ	S235JR
POROROŠTY	S235JR
TRAPÉZOVÉ PLECHY	S320GD
ŠROUBY	10.9
TŘÍDA PROVEDENÍ	EXC3 DLE ČSN EN 1090-2

PŘEDPOKLÁDANÁ HMOTNOST OCELOVÝCH KONSTRUKCÍ: 1523167 kg

K PROJEDNÁNÍ

PROJEKTANT: CONTRUSS ENGINEERING s.r.o.
Contruss engineering s.r.o.,
Jankovcova 938, 170 00 Praha 7
tel.: +420 775 400 775
contruss.cz, kolpasky@contruss.cz

AFRY CZ s.r.o.
Magistrů 1275/13
140 00 Praha 4, Michle

AKCE:	MODERNIZACE TEPLÁRNY MLADÁ BOLESLAV DOKUMENTACE PRO VYDÁNÍ STAVEBNÍHO POVOLENÍ
ZAKÁZKOVÉ ČÍSLO: 0404T21	VÝKRES: KONCEPČNÍ SCHÉMA SO 201 KOTELNA K20 OK – Kotevní plán
MĚŘÍTKO: 1:100	
FORMÁT A4: 7xA4	
REVIZE: a	
STUPEŇ DOKUMENTACE: DSP	
DATUM: 28.04.23	VYPRACOVAL: ING. A.Tretjakov KONTROLOVAL A ZODPOVÍDÁ: ING. F. Došků ARCHIVNÍ ČÍSLO: S404T21–DS201–206
LIST:	