



NÁSTUPIŠTĚ 1-9
M 1:100


NÁSTUPIŠTĚ 7, 8 a 9

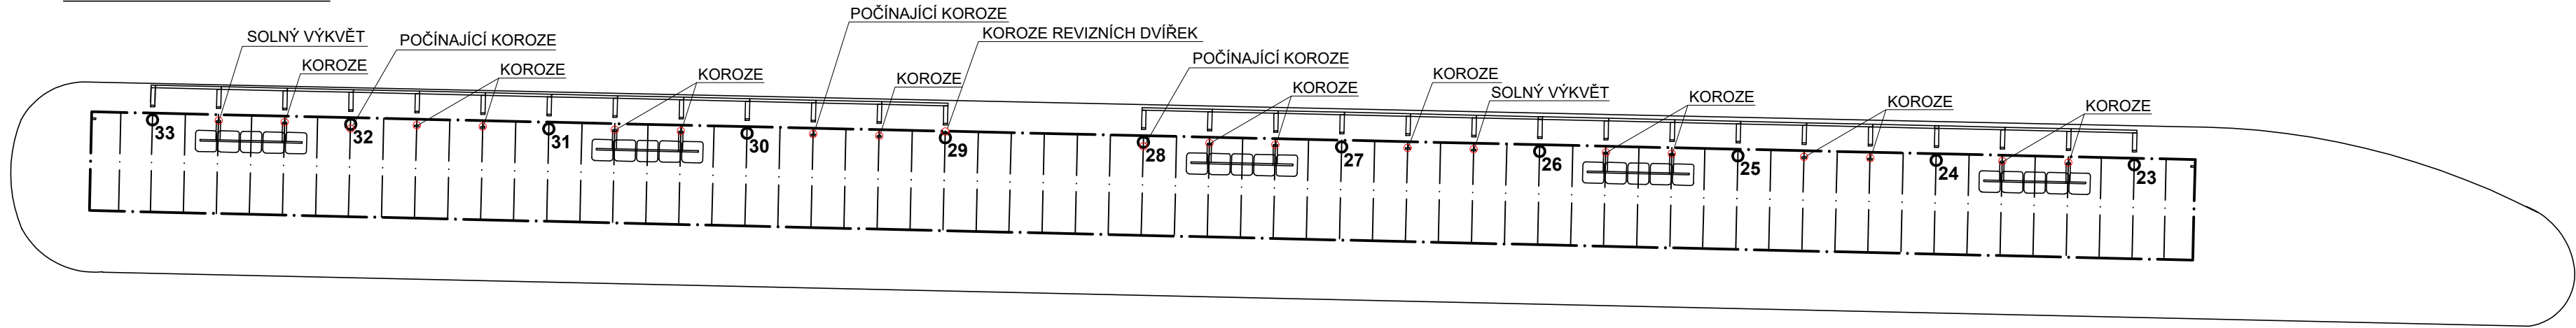

NÁSTUPIŠTĚ 4, 5 a 6

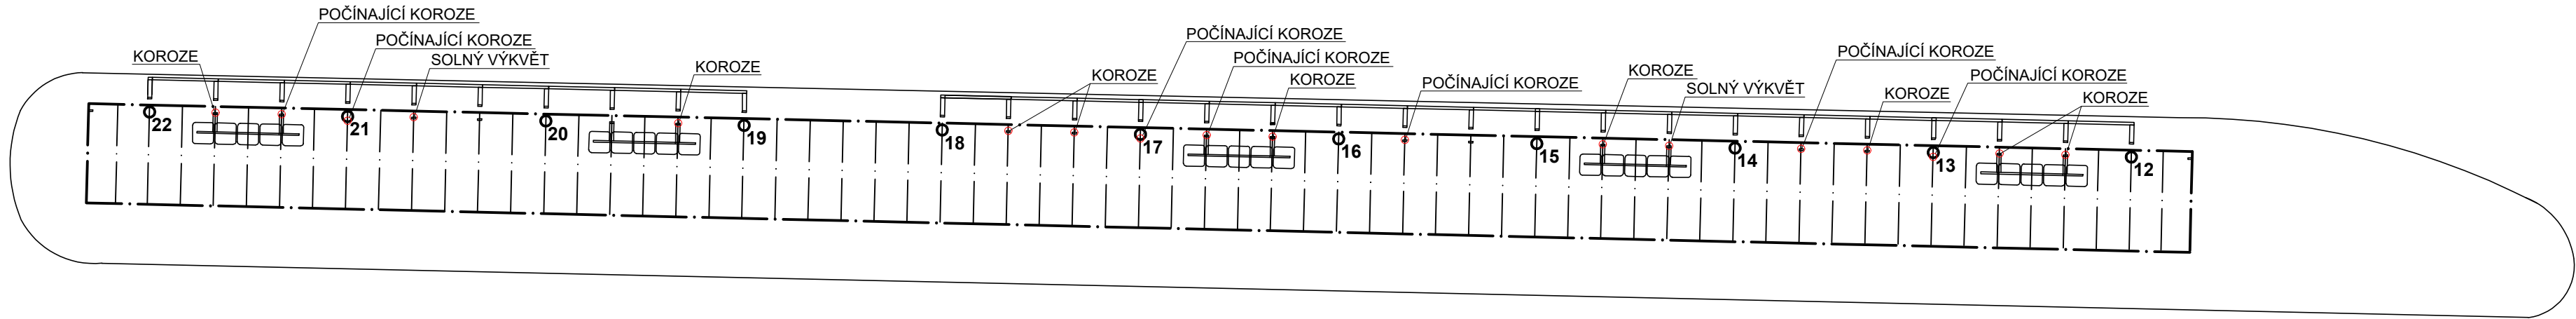

NÁSTUPIŠTĚ 1, 2 a 3

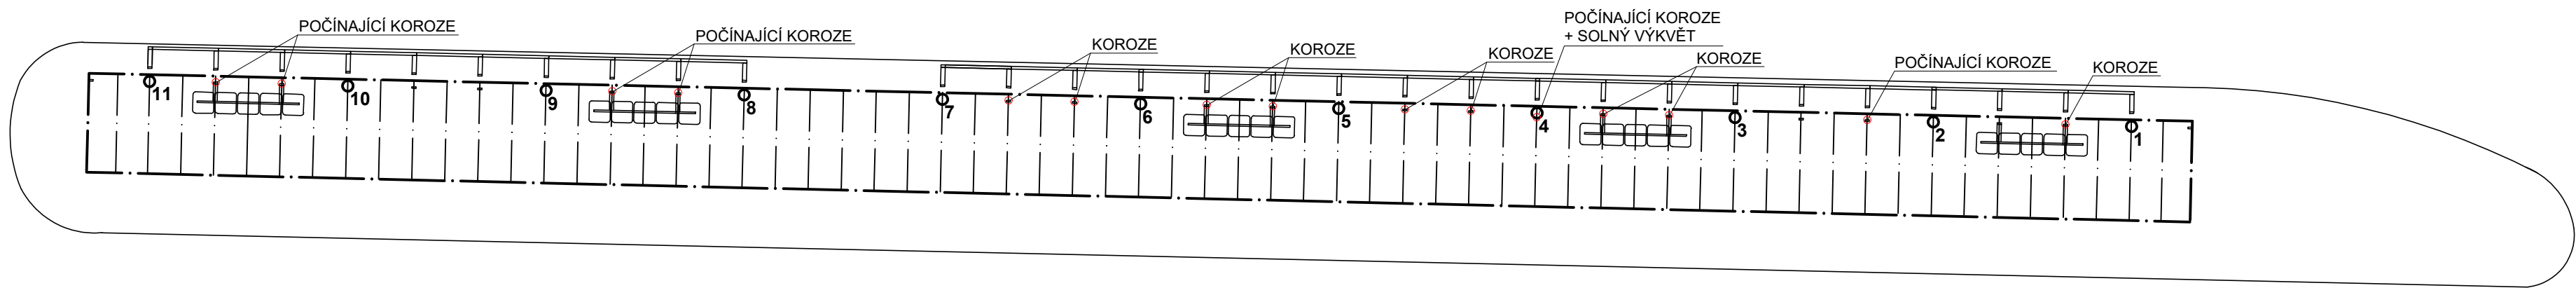

LEGENDA ZNAČEK
1, 2, 3, 33 - ČÍSLO MĚŘENÍ

OBJEDNATEL: Technické služby Havlíčkův Brod NA VALECH 3523, 580 01 HAVLÍČKŮV BROD			TSHB TECHNICKÉ SLUŽBY HAVLÍČKŮV BROD		PROJEKT OKV s.r.o.  NA VALECH 352 580 01 HAVLÍČKŮV BROD IČ: 294 16 302 tel: +420 776 866 570 e-mail: office@projekt-okv.cz				
VYPRACOVALA		Ing. Veronika BOČKOVÁ		PROJEKT OKV					
AUTOR PROJEKTU		Ing. Miroslav SOMMER							
ZODPOVĚDNÝ PROJEKTANT		Ing. Miroslav SOMMER							
AKCE: STAVEBNĚ TECHNICKÝ PRŮZKUM DOPRAVNÍ TERMINÁL HAVLÍČKŮV BROD									
						ČÍSLO ZAKÁZKY		2021_KSS016	
						STUPEŇ PD		STAVEBNĚ TECHNICKÝ PRŮZKUM	
						DATUM		06 / 2021	
						FORMÁT		4 x A4	
						MĚŘÍTKO		1 : 100	
VÝKRES: NÁSTUPIŠTĚ 1-9			ČÁST DOKUMENTACE STP		ČÍSLO VÝKRESU 02				