


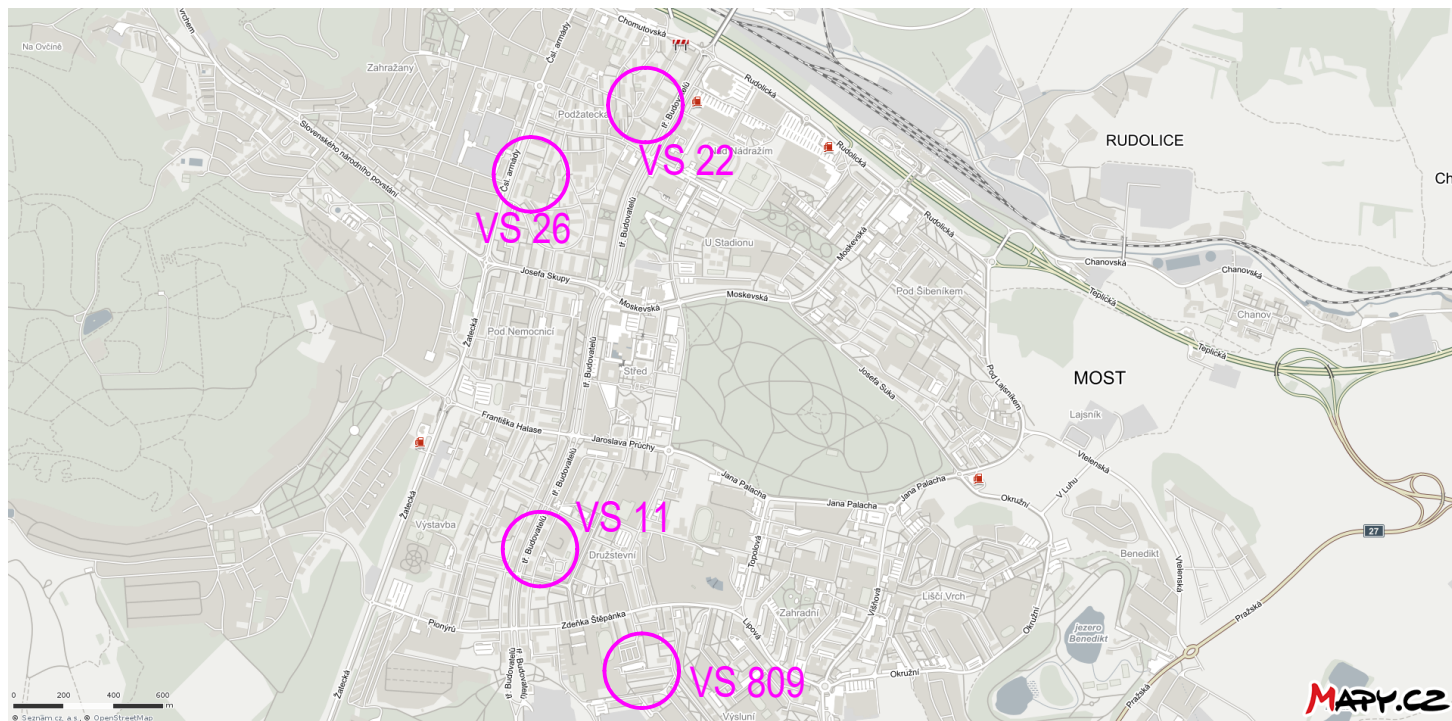

AKCE: REKO POTRUBÍ TV A TU VS 11, VS 809, VS 22 A VS 26 DOPRAVNĚ INŽENÝRSKÁ OPATŘENÍ		MÍSTO: KÚ MOST II	
INVESTOR: SEVEROČESKÁ TEPLÁRENSKÁ, A.S.		INVESTOR: SEVEROČESKÁ TEPLÁRENSKÁ, A.S.	
OBSAH: VYMEZENÍ LOKALITY - ŠIRŠÍ VZTAHY		STUPEŇ: DOKUMENTACE PRO PROVÁDĚNÍ STAVBY	ČÍSLO VÝKRESU: 1
ZPRACOVAL: VÁCLAV VEVERKA <i>18</i> IČO 46757457 ČA 0401705		MĚŘÍTKO: ---	DATUM: 06.2017