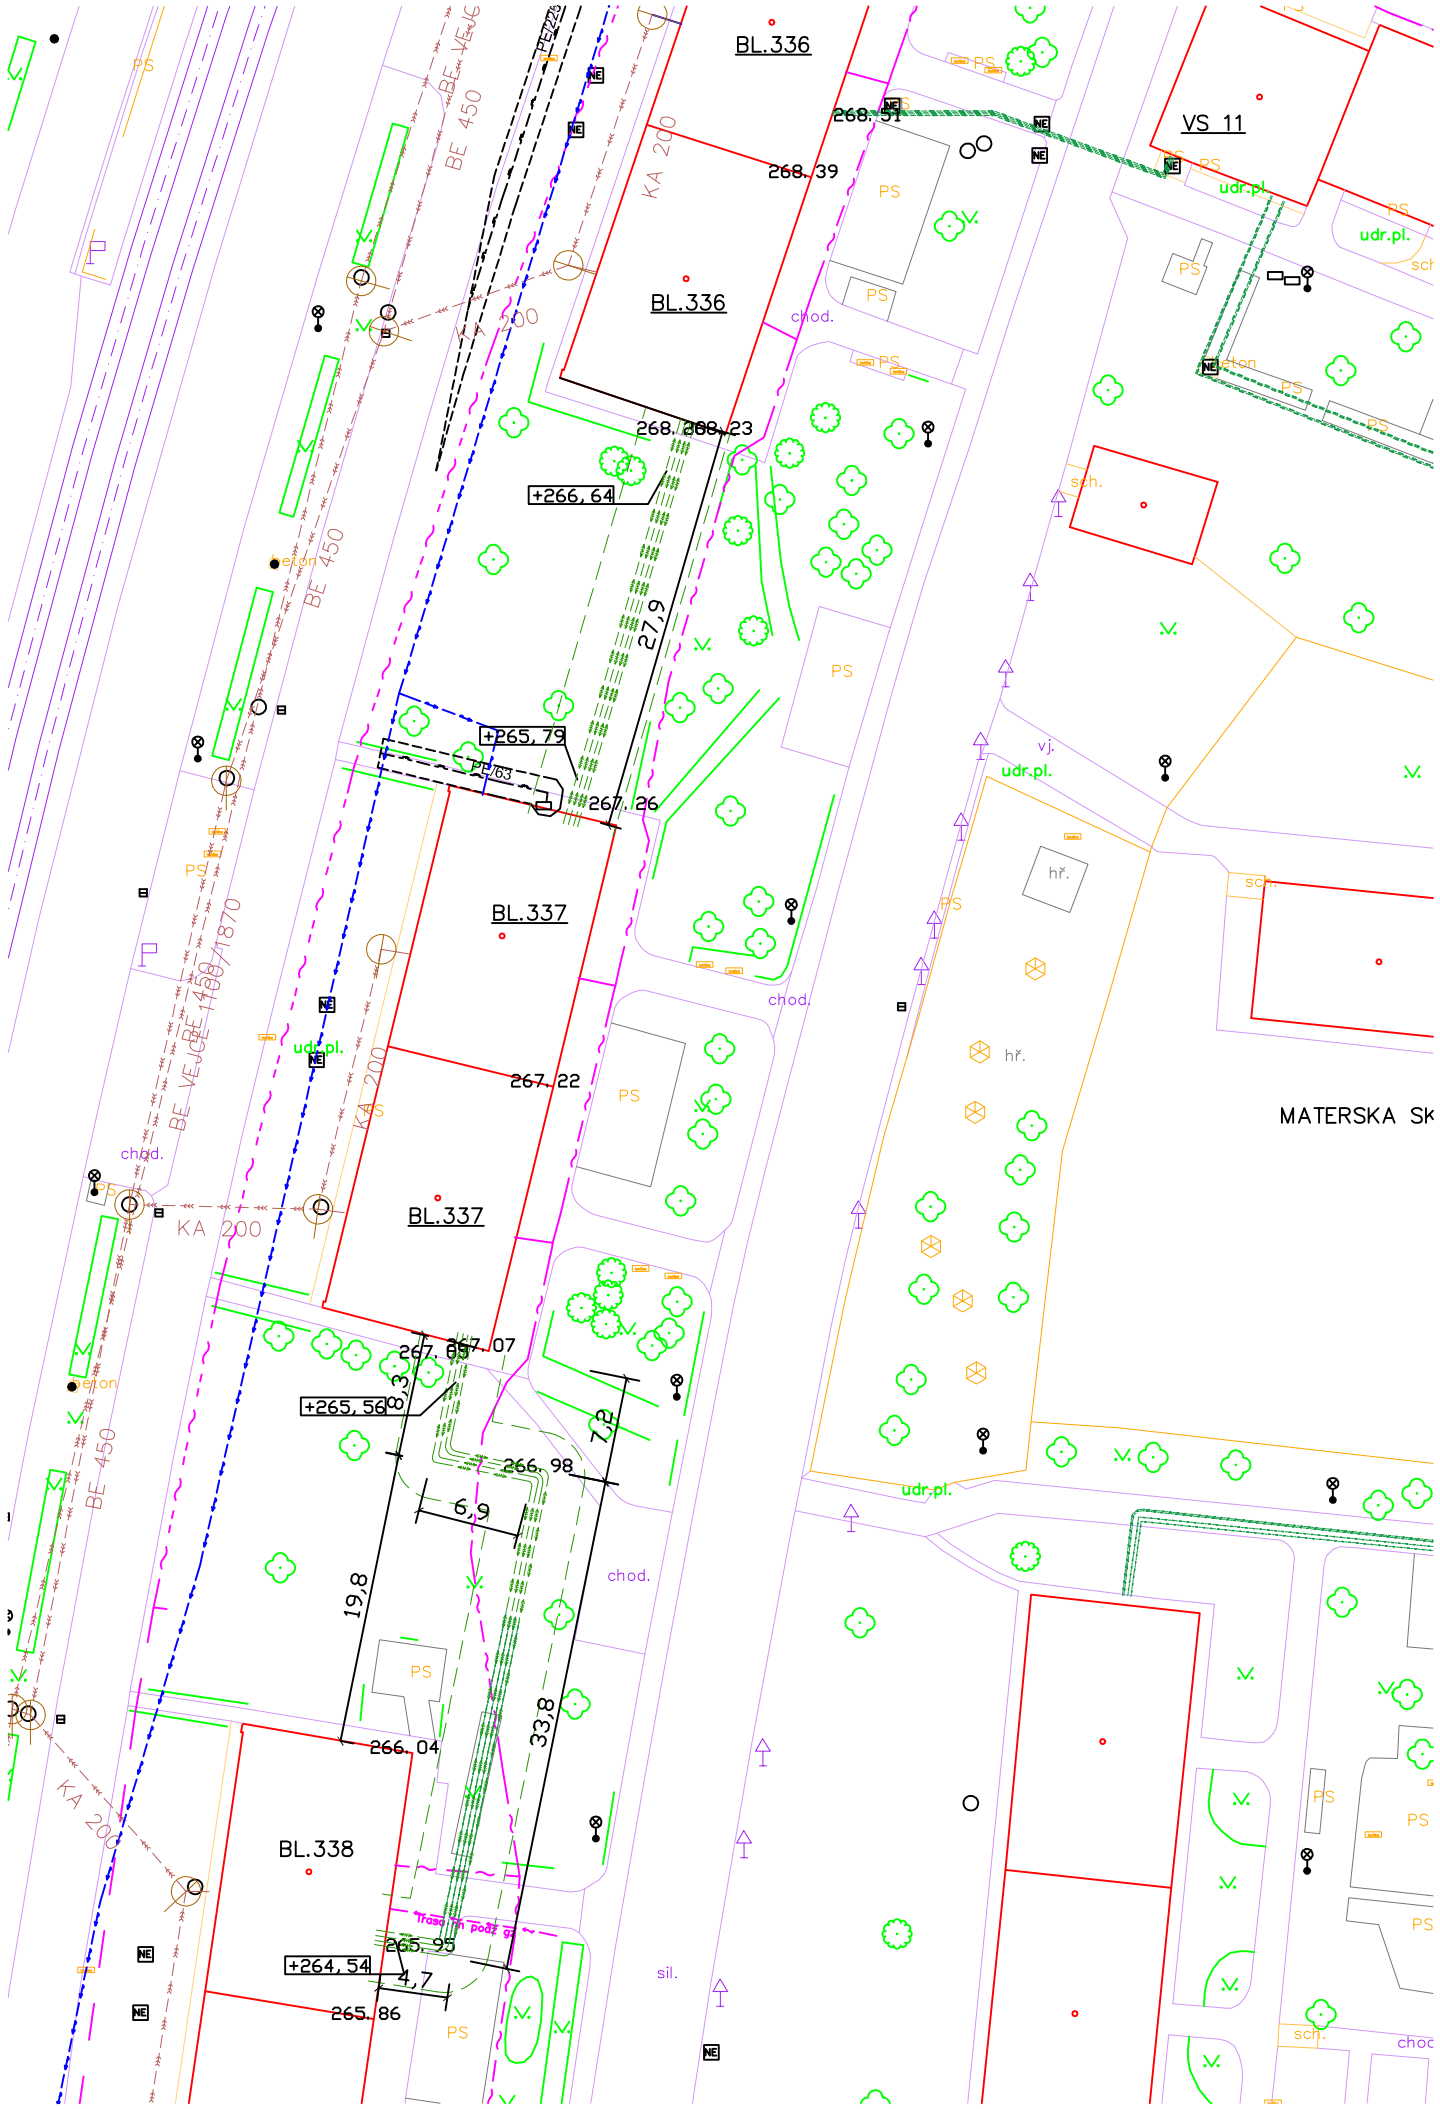

LEGENDA

STÁVAJÍCÍ OBJEKTY

STÁVAJÍCÍ KOMUNIKACE A ZPEVNĚNÉ PLOCHY

REKONSTRUKCE POTRUBÍ – TV a ÚT

OCHRANNÉ PÁSMO POTRUBÍ – TV a ÚT

STÁVAJÍCÍ INŽENÝRSKÉ SÍTĚ

POTRUBÍ – TV a ÚT – NOVÝ STAV

KANALIZACE – SČVK

PLYNOVOD – SČVK

PLYNOVOD – RWE

KABELOVÁ TRASA NN– ČEZ DISTRIBUCE

SDĚLOVACÍ KABELY–CETIN

S

REV.	DATUM DATE	PŘEDMĚT REVIZE DESCRIPTION	NAVRHL DESIGNED BY	PŘEZK. CHECKED BY	SCHVÁLIL APPROVED BY

REVIZE REVISION

VYPRACOVAL	KRESLIL	SCHVÁLIL	TECHNOLOG
Cihlář	Cihlář	Ing. Procházková	

cheminvest

INVESTOR : United Energy, a.s.

STAVBA :

STAVBA REKONSTRUKCE POTRUBÍ TV A ÚT
REKONSTRUKCE TOPNÉHO KANÁLU OKRSKU VS 11
MOST – ÚT A TV

DRUH DOKUMENTACE	
ČÍSLO ZAKÁZKY	17 032/A
DATUM	06/2017
MĚŘÍTKO 1:500	C2

OBSAH VÝKRESU

CELKOVÁ A KOORDINAČNÍ SITUACE

ARCHIVNÍ ČÍSLO CAD

3–I–05401