


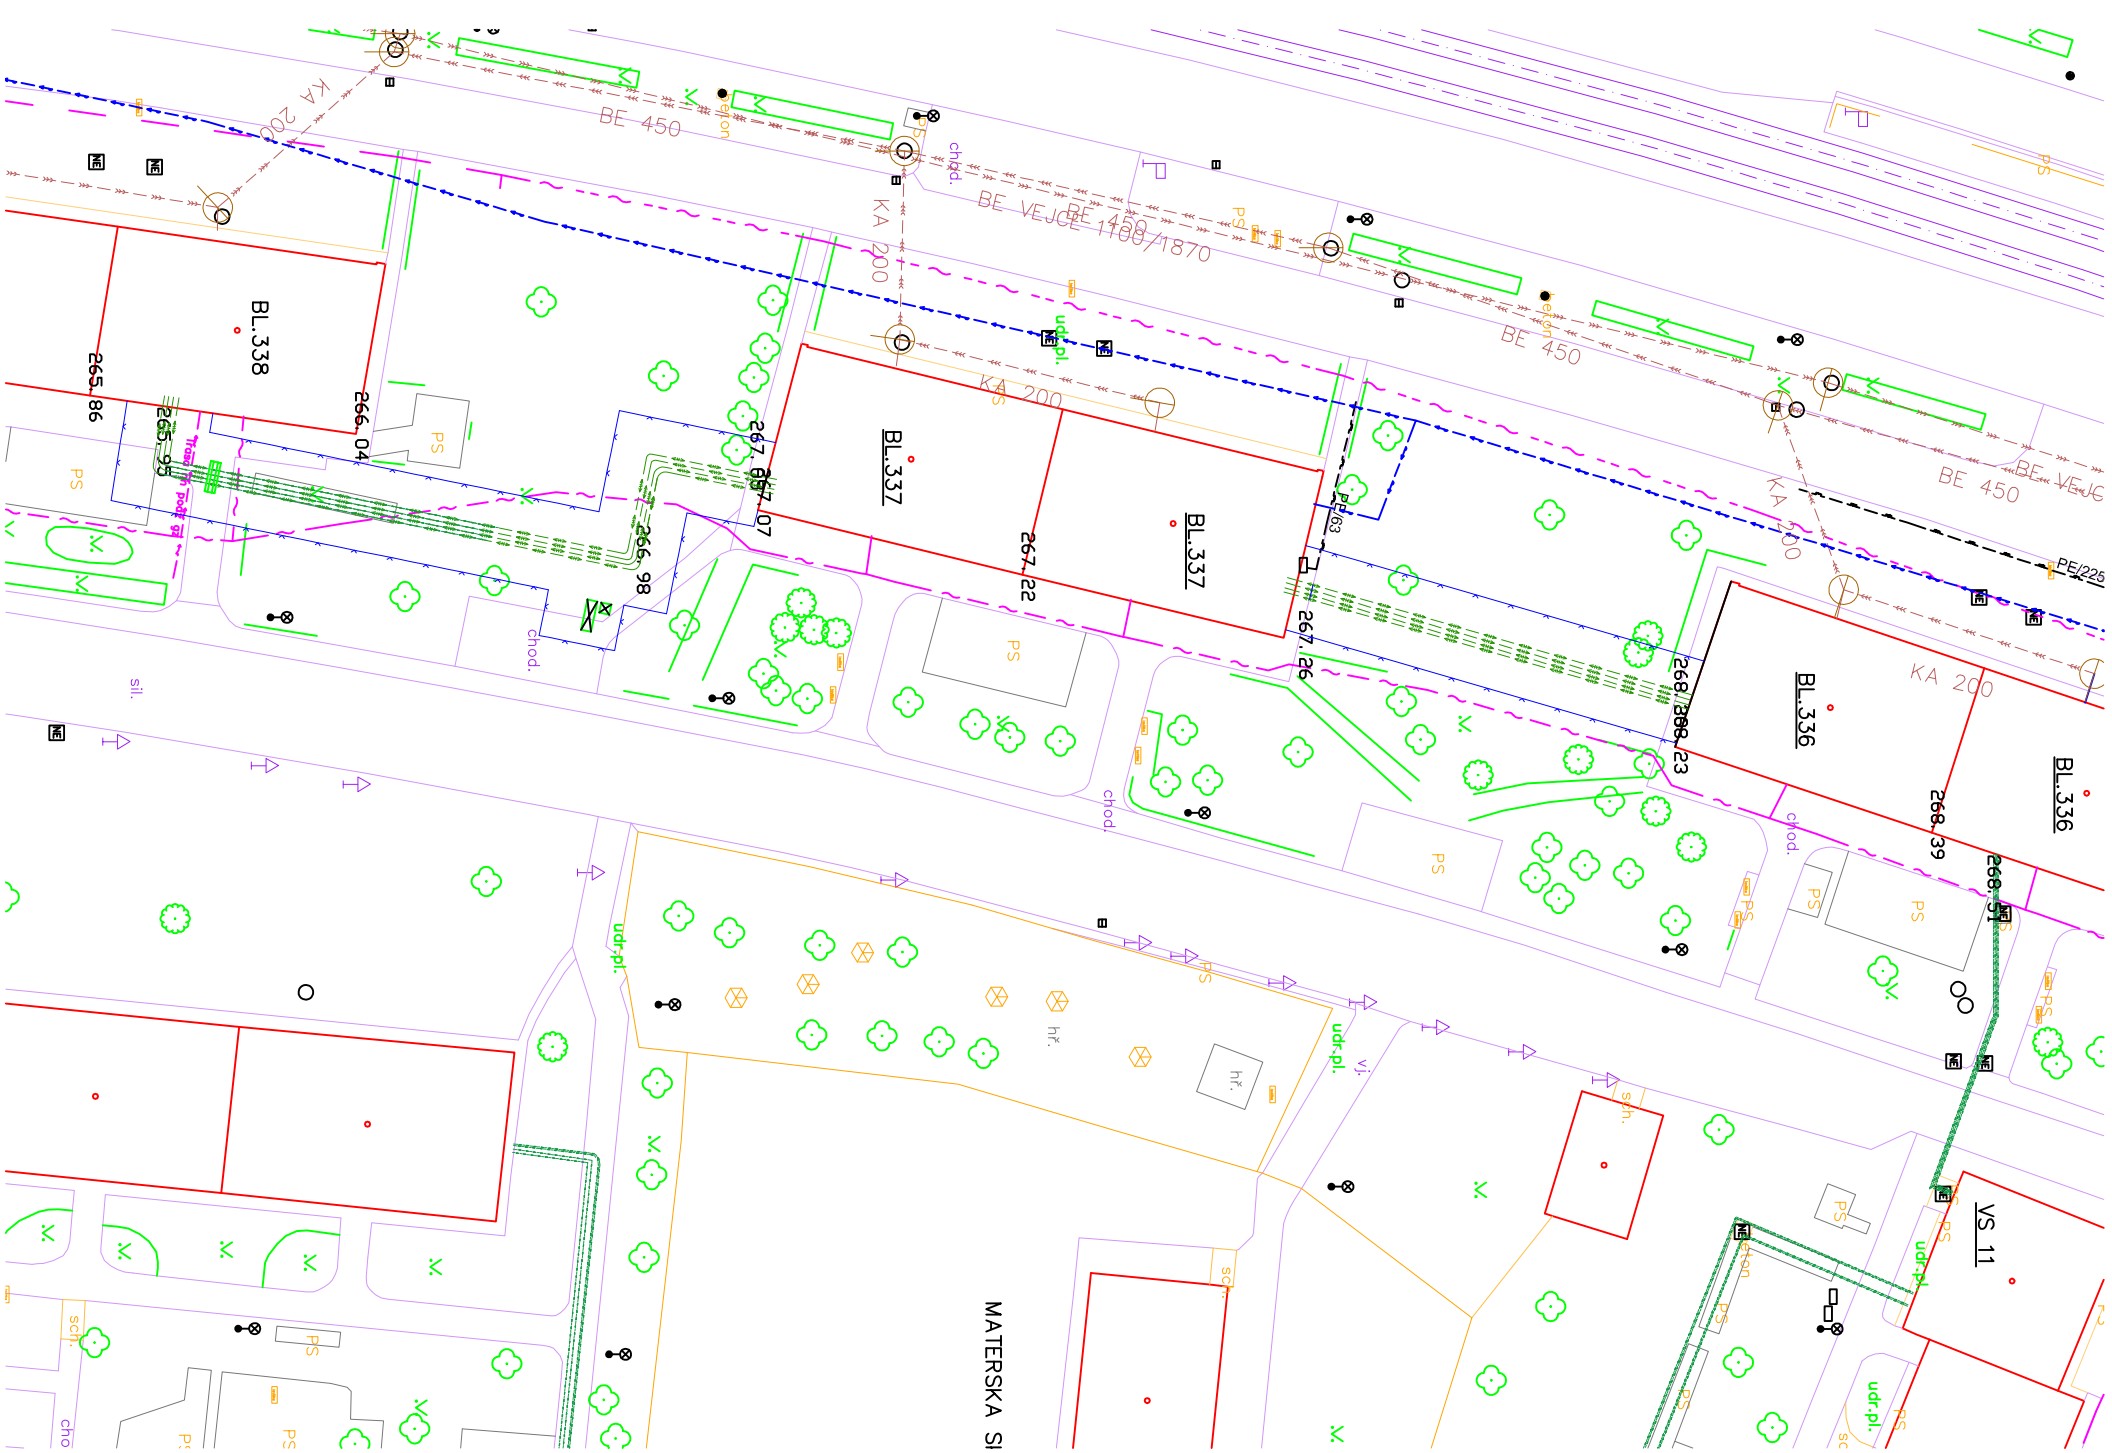

LEGENDA

STÁVAJÍCÍ OBJEKTY

NÁVRH PLOCHY PRO MOBILNÍ WC(TOI-TOI)

STÁVAJÍCÍ KOMUNIKACE A ZPEVNĚNÉ PLOCHY

SKLAD MATERIÁLU (PŘEDIZOLOVANÉ POTRUBÍ)

HRANICE OPLOCENÍ

PROVIZORNÍ LÁVKA PRO PĚŠÍ

REKONSTRUKCE POTRUBÍ – TV a ÚT

STÁVAJÍCÍ INŽENÝRSKÉ SÍTĚ

STÁVAJÍCÍ POTRUBÍ – TV a ÚT


KANALIZACE – SČVĚK

PLYNOVOD – SČVĚK

PLYNOVOD – RWE

KABELOVÁ TRASA NN – ČEZ DISTRIBUCE

SDĚLOVACÍ KABELY–CETIN

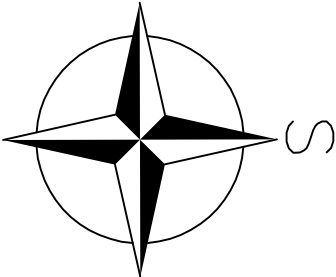

REV. DATE	PŘEDMĚT REVIZE DESCRIPTION	NAVRHL DESIGNED BY	PŘEZK. CHECKED BY	SCHVÁLIL APPROVED BY	
REVIZE REVISION					
VYPRACOVAL	KRESLIL	SCHVÁLIL	TECHNOLOG	cheminvest	
Čiňlár	Čiňlár	Ing. Procházková			
INVESTOR : United Energy, a.s.				STAVBA :	
STAVBA REKONSTRUKCE POTRUBÍ TV A ÚT REKONSTRUKCE TOPNÉHO KANÁLU OKRSKU VS 11 MOST – ÚT A TV				DRUH DOKUMENTACE	DPS
OBSAH VÝKRESU				ČÍSLO ZAKAZKY	17 032/A
				DATUM	06/2017
				MĚŘÍTKO	1:500 C4
SITUACE ZOV				ARCHIVNÍ ČÍSLO	CAD
				3-1-05402	