


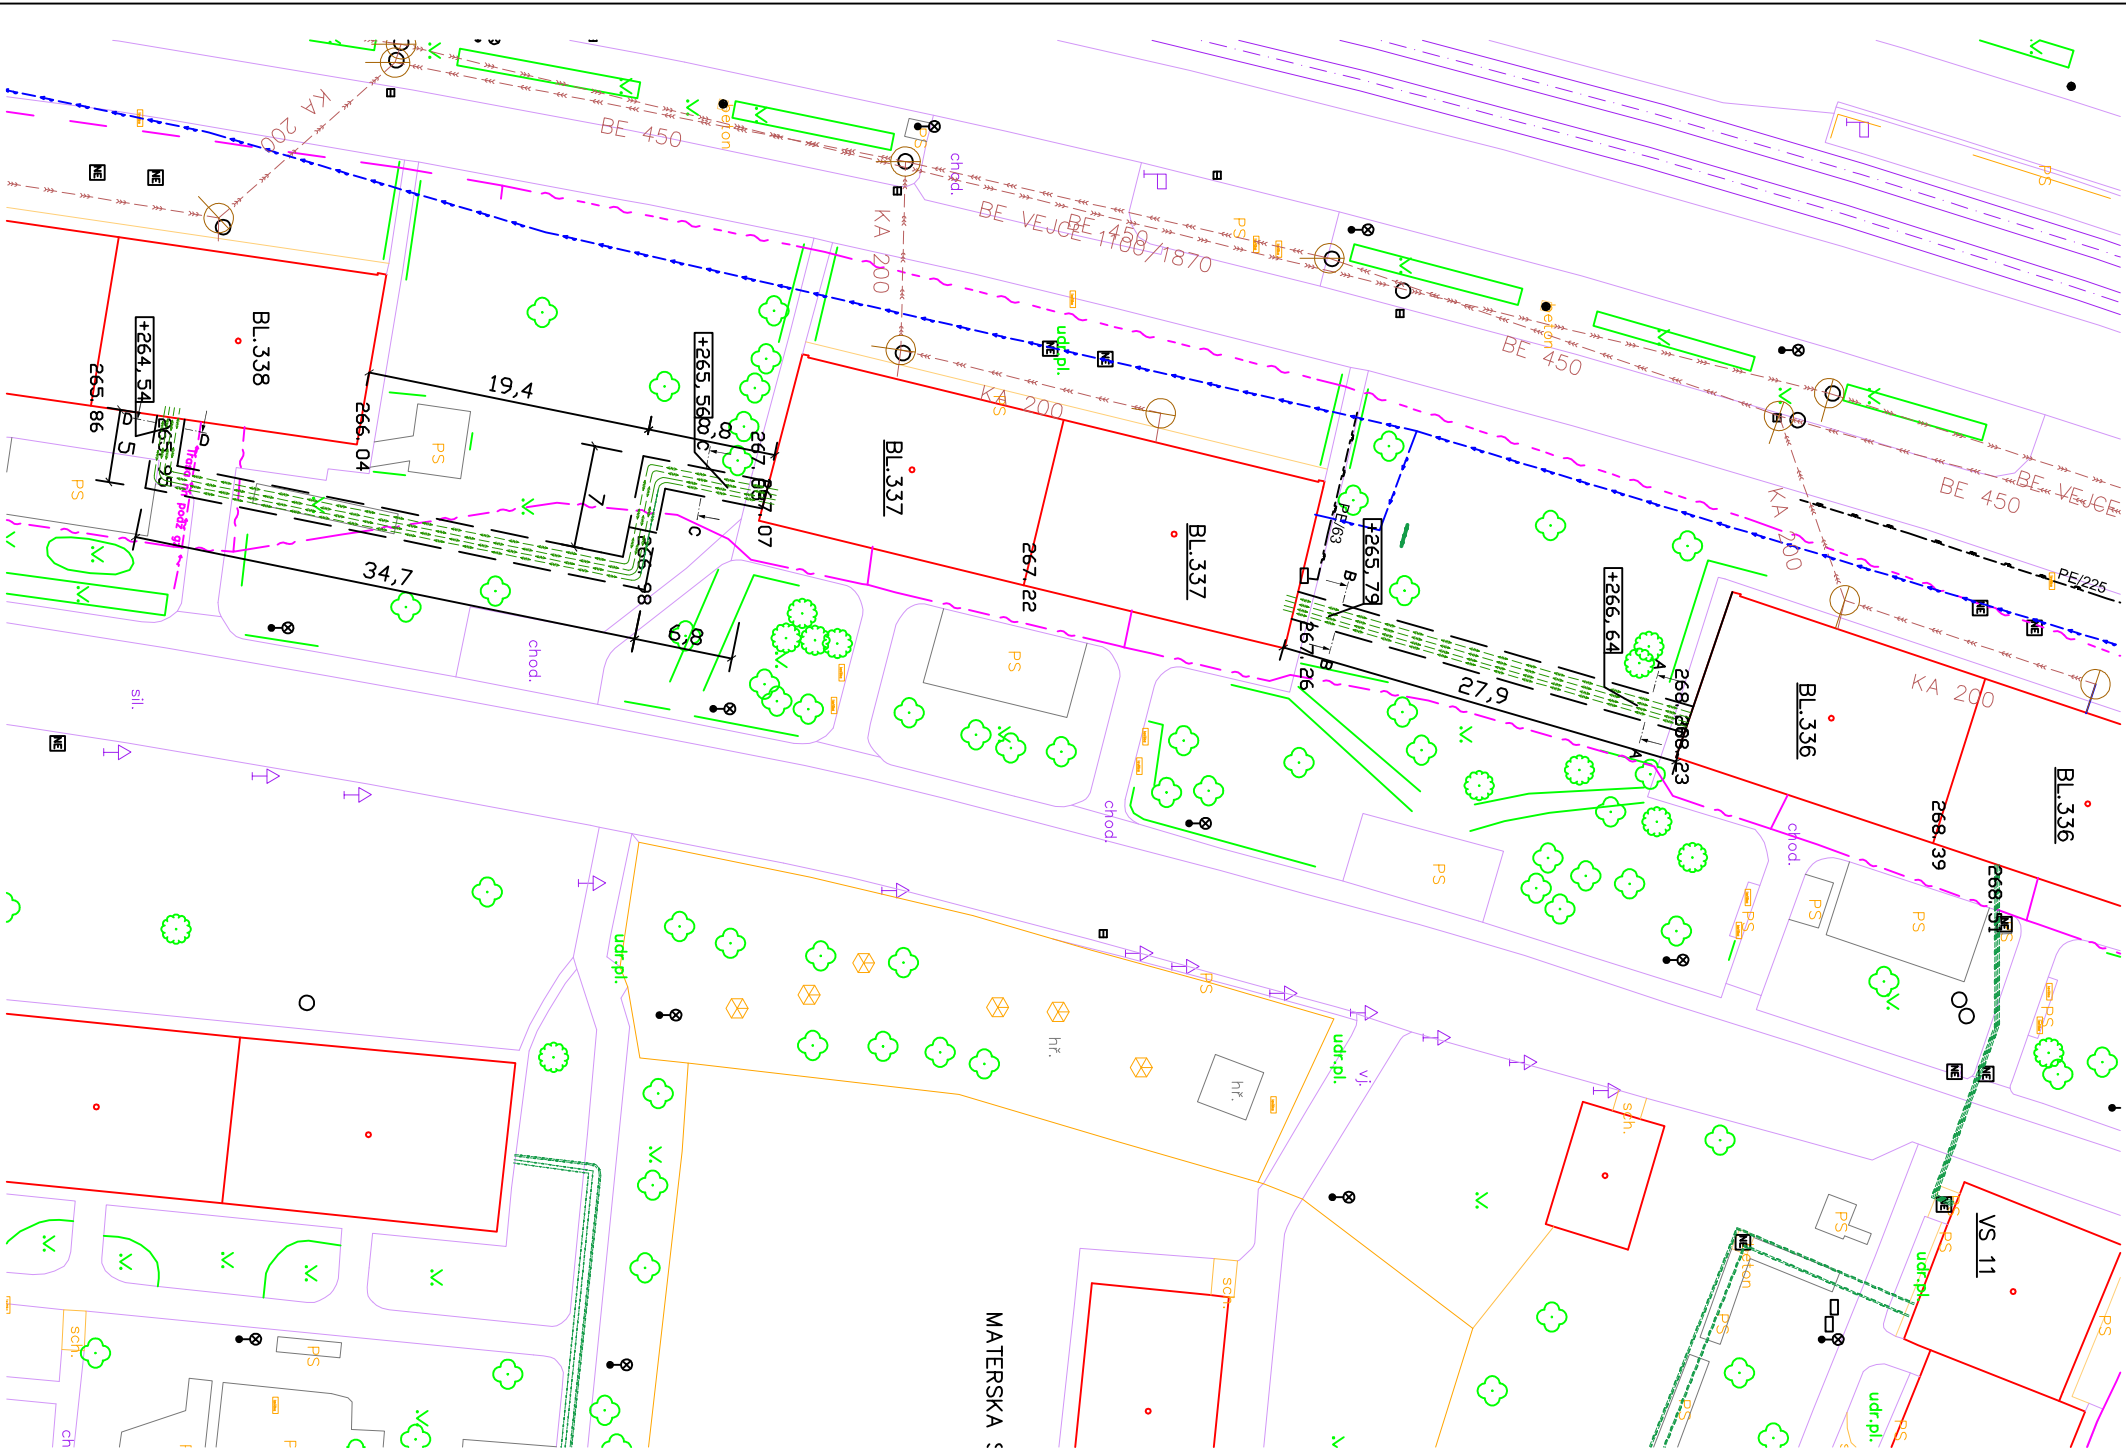

LEGENDA

— — — —
VÝKOPY

— — — —
STÁVAJÍCÍ OBJEKTY

— — — —
STÁVAJÍCÍ KOMUNIKACE A
ZPEVNĚNÉ PLOCHY

— — — —
REKONSTRUKCE POTRUBÍ – TV a ÚT

STÁVAJÍCÍ INŽENÝRSKÉ SÍTĚ

— — — —
STÁVAJÍCÍ POTRUBÍ – TV a ÚT


— — — —
KANALIZACE – SČVK

— — — —
PLYNOVOD – SČVK

— — — —
PLYNOVOD – RWE

— — — —
KABELOVÁ TRASA NN – ČEZ
DISTRIBUCE

— — — —
SDĚLOVACÍ KABELY – CETIN

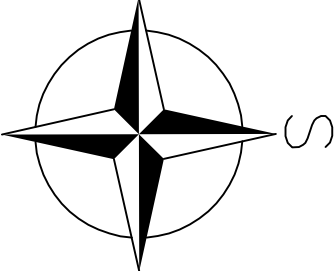

REV.	DATUM	PŘEDMĚT REVIZE	NAVŘHL	PŘEZK.	SCHVÁLIL				
DATE	DATE	DESCRIPTION	DESIGNED BY	CHECKED BY	APPROVED BY				
REVIZE REVISION									
VYPRACOVAL	KRESLIL	SCHVÁLIL	TECHNOLOG	cheminvest					
Chlář	Chlář	Ing. Procházková							
INVESTOR : United Energy, a.s.				STAVBA :					
STAVBA									
REKONSTRUKCE POTRUBÍ TV A ÚT									
REKONSTRUKCE TOPNÉHO KANÁLU OKRSKU VS 11									
MOST – ÚT A TV									
OBSAH VÝKRESU						ARCHIVNÍ ČÍSLO CAD			
SITUACE–NOVÝ STAV						3-1-05400			