


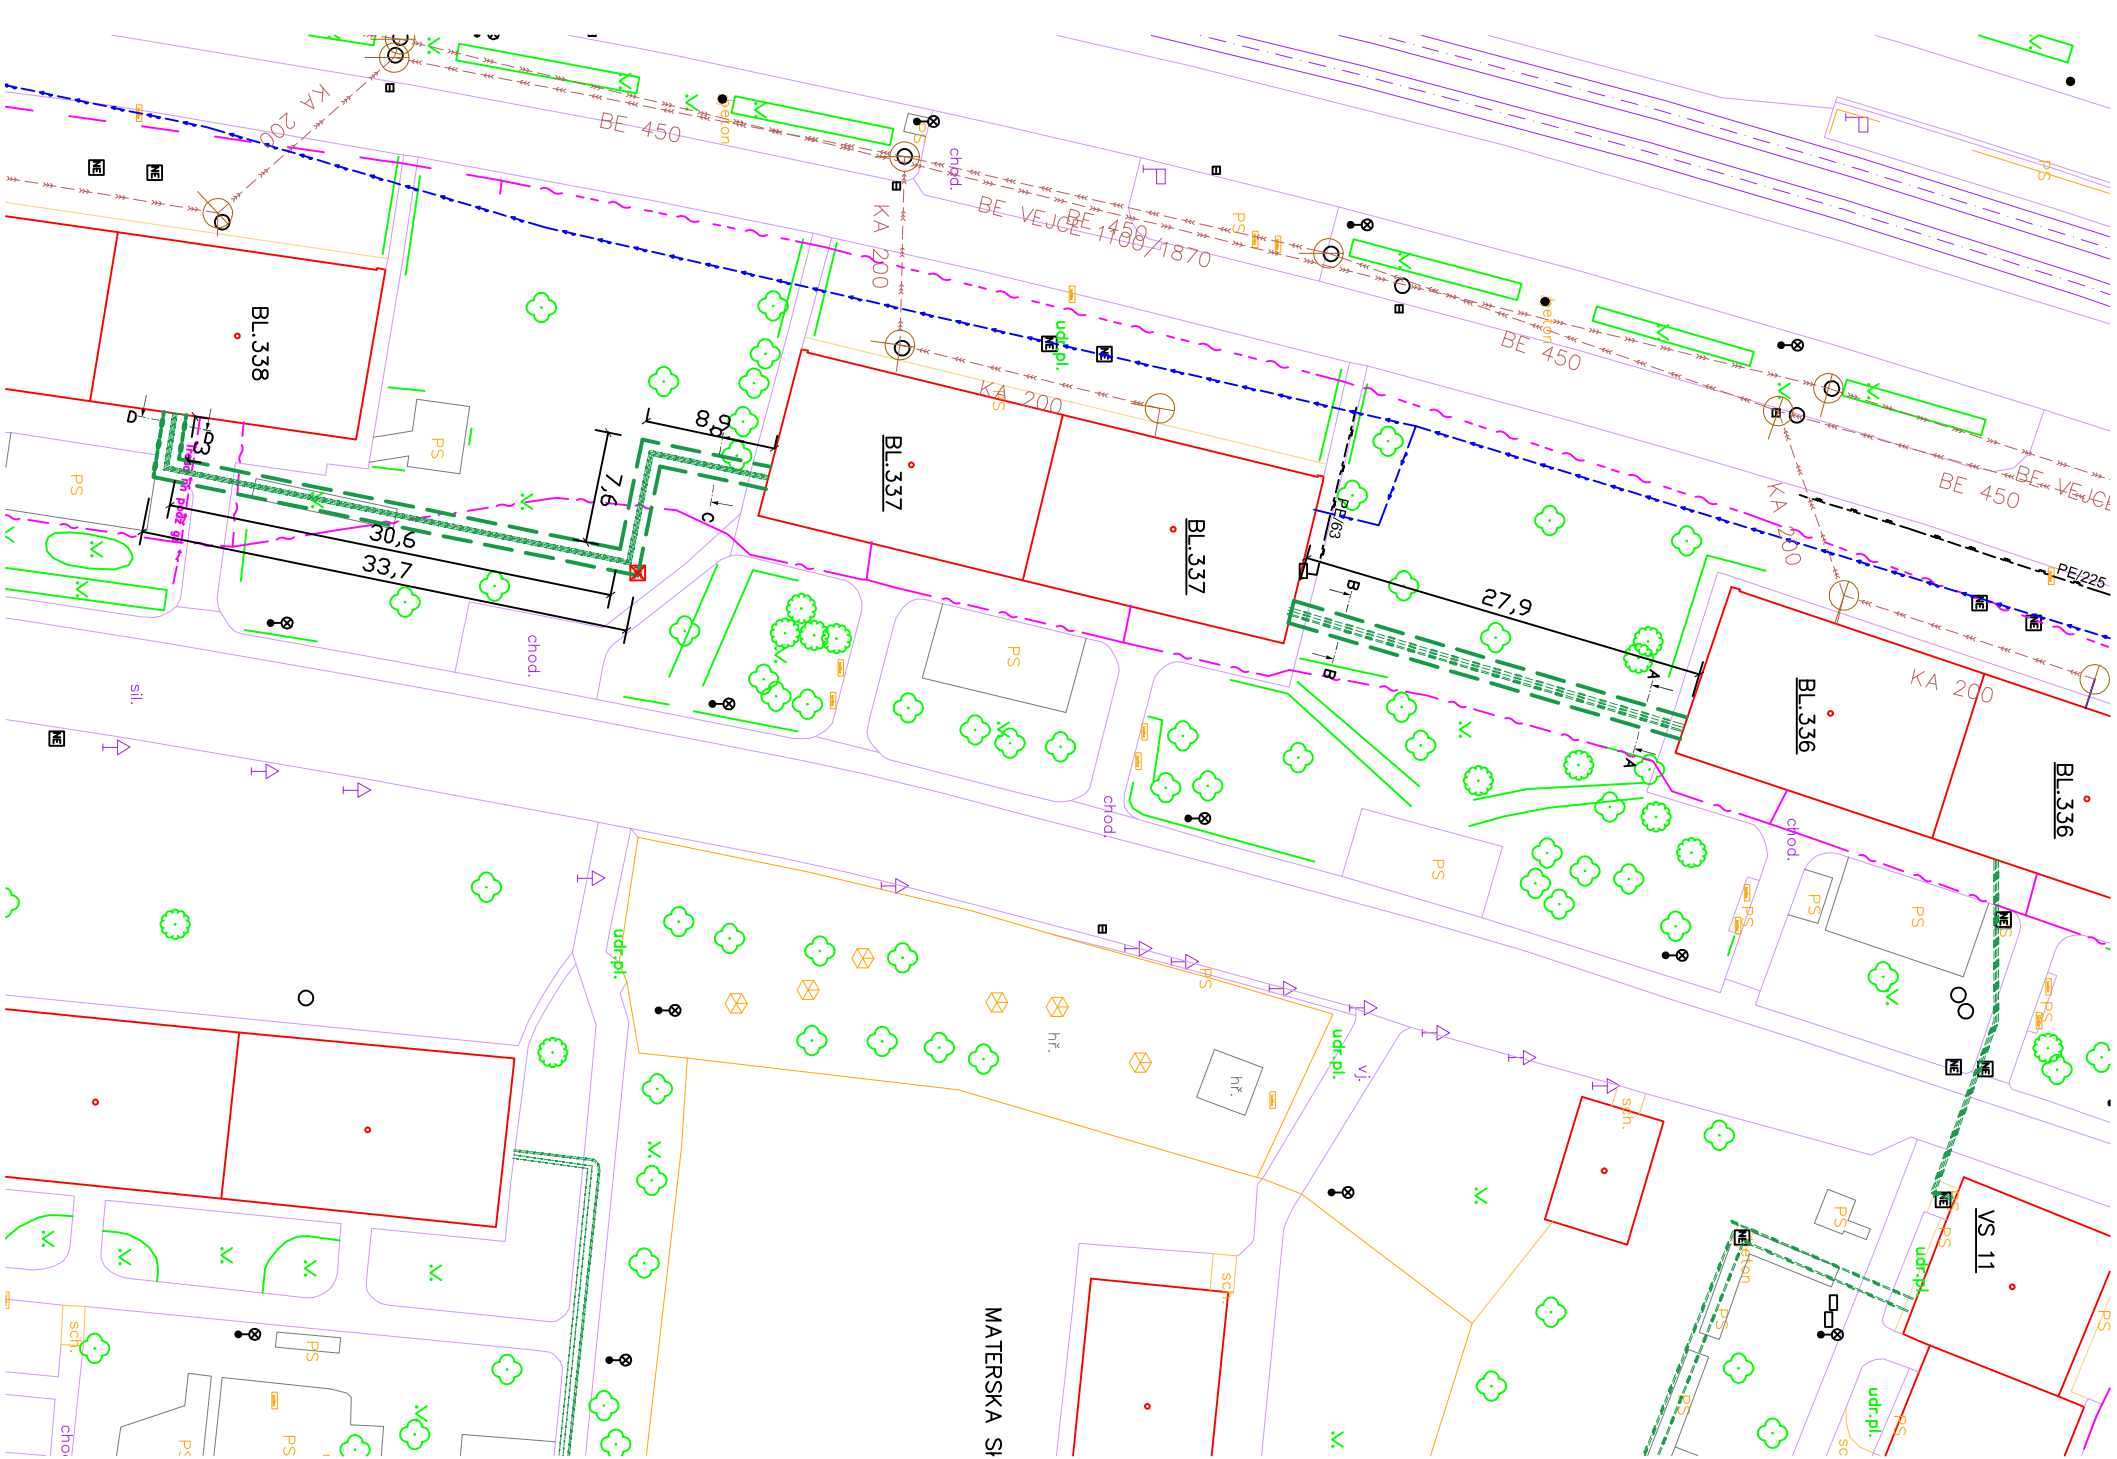


LEGENDA

- [Green dashed line] STÁVAJÍCÍ TOPNÝ KANÁL –BOURANÍ
- [Red solid line] STÁVAJÍCÍ OBJEKTY
- [Purple solid line] STÁVAJÍCÍ KOMUNIKACE A ZPEVNĚNÉ PLOCHY

STÁVAJÍCÍ INŽENÝRSKÉ SÍTĚ

- [Green dashed line] ROZVODY TV a ÚT
- [Red dashed line] KANALIZACE – SČVK
- [Blue dashed line] PLYNOVOD – SČVK
- [Black dashed line] PLYNOVOD – RWE
- [Purple dashed line] KABELOVÁ TRASA NN – ČEZ DISTRIBUCE
- [Purple dashed line] SDĚLOVACÍ KABELY – CETIN
- [Red box with X] ZRUŠENÁ ŠACHTA

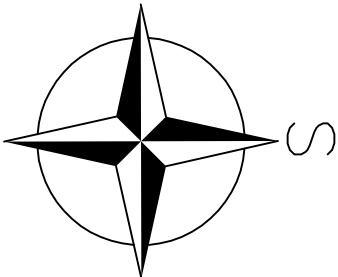

REV.	DATUM DATE	PŘEDMĚT REVIZE DESCRIPTION	NAVRHL DESIGNED BY	PŘEZK. CHECKED BY	SCHVÁLIL APPROVED BY
REVIZE REVISION					
VYPRACOVAL	KRESLIL	SCHVÁLIL	TECHNOLOG	cheminvest	
Číhlař	Číhlař	Ing. Procházková			
INVESTOR : United Energy, a.s.					
STAVBA :					
STAVBA	REKONSTRUKCE POTRUBÍ TV A ÚT REKONSTRUKCE TOPNÉHO KANÁLU OKRSKU VS 11 MOST – ÚT A TV				
OBSAH VÝKRESU			ARCHIVNÍ ČÍSLO CAD		
SITUACE – DEMOLICE			3-1-05399		