



ŘEZY NOVÝ STAV


A-A

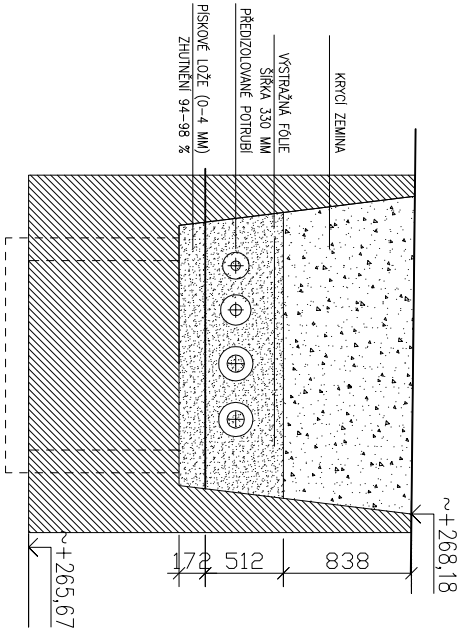


B-B

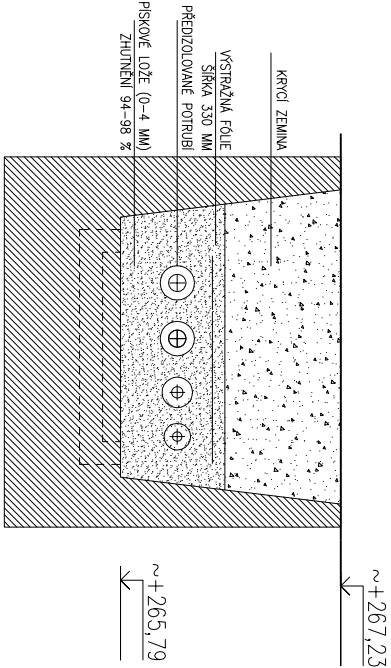

C-C

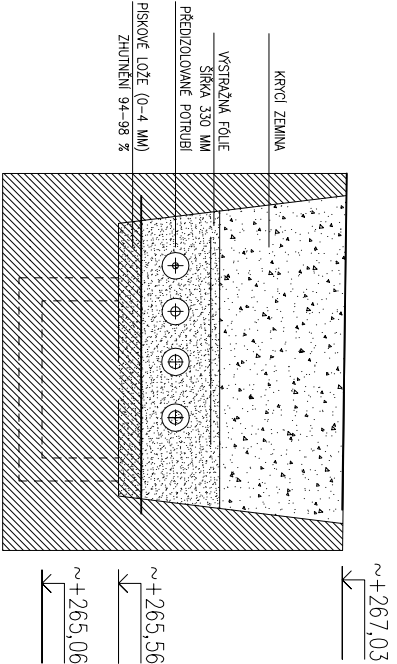


D-D

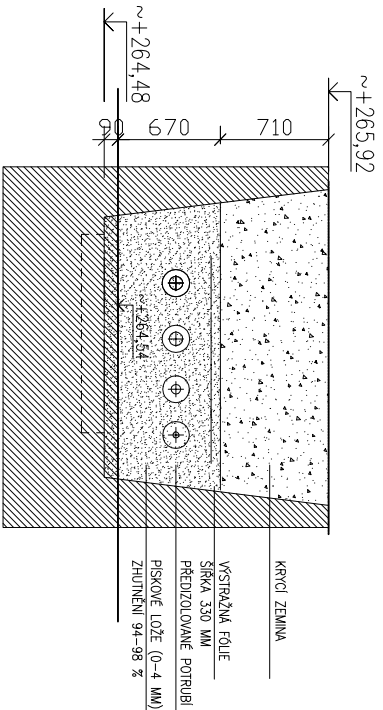


ŘEZY STÁVAJÍCÍ STAV – DEMOLICE


A-A

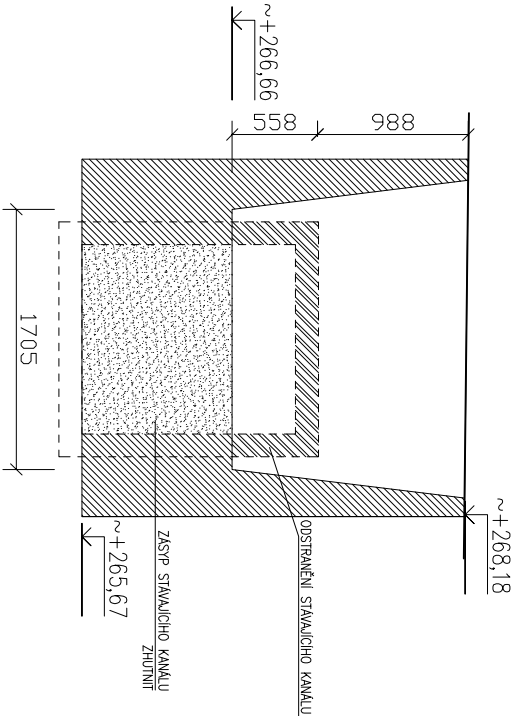


B-B

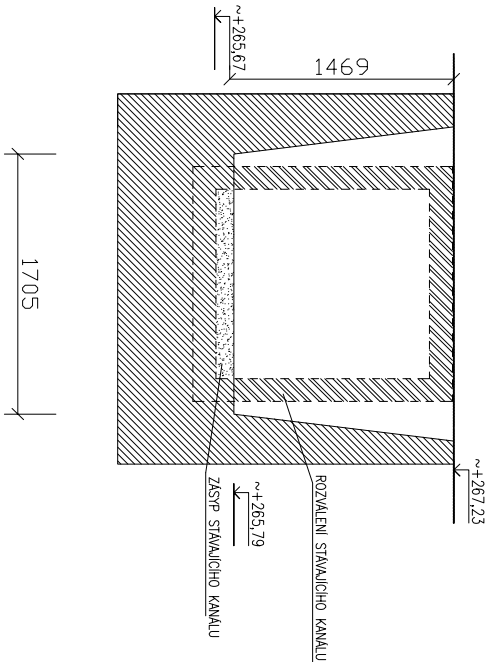

C-C

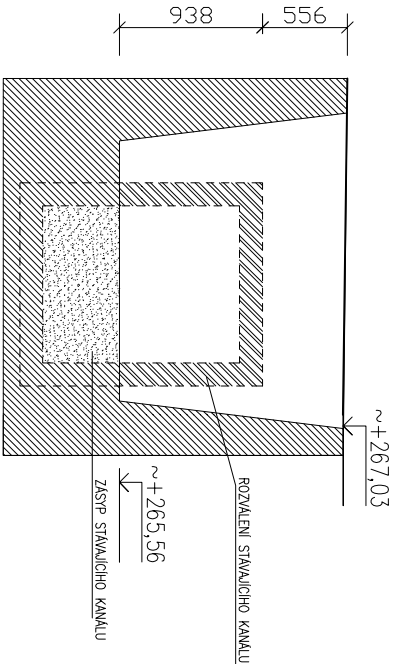

D-D

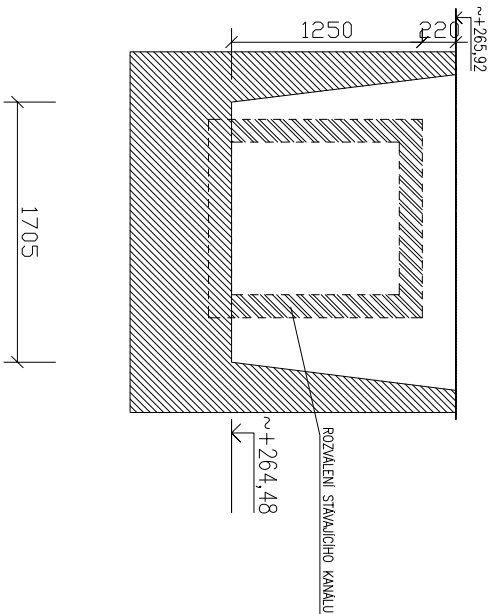

VYPRACOVAL	KRESLIL	SCHVÁLIL	KONTROLOVAL	cheminvest	
Čiňlůř	Čiňlůř	Ing. Přechůřzkovů			
<i>Čiňlůř</i>	<i>Čiňlůř</i>	<i>Přechůřzkovů</i>			
INVESTOR : CHEMINVEST			STAVBA :		
STAVBA					
REKONSTRUKCE POTRUBÍ TV A ÚT REKONSTRUKCE TOPNĚHO KANÁLU OKRSKU VS 11 MOST – ÚT A TV				DRUH DOKUMENTACE	DPS
				ČÍSLO ZAKÁZKY	17 032/Ā
				DATUM	06/2017
				MĚŘÍTKO 1:50	D.1.3.
OBSAH VÝKRESU				ARCHIVNÍ ČÍSLO	CAD
ŘEZY				3-1-05403	