
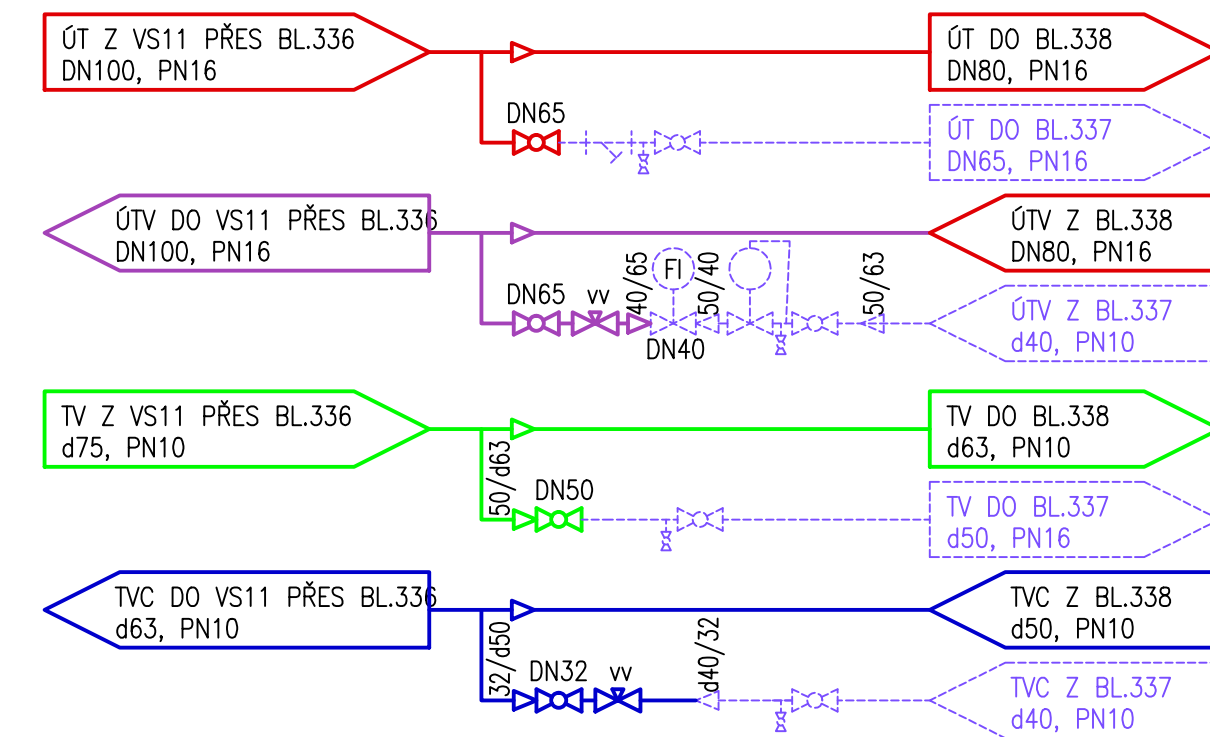
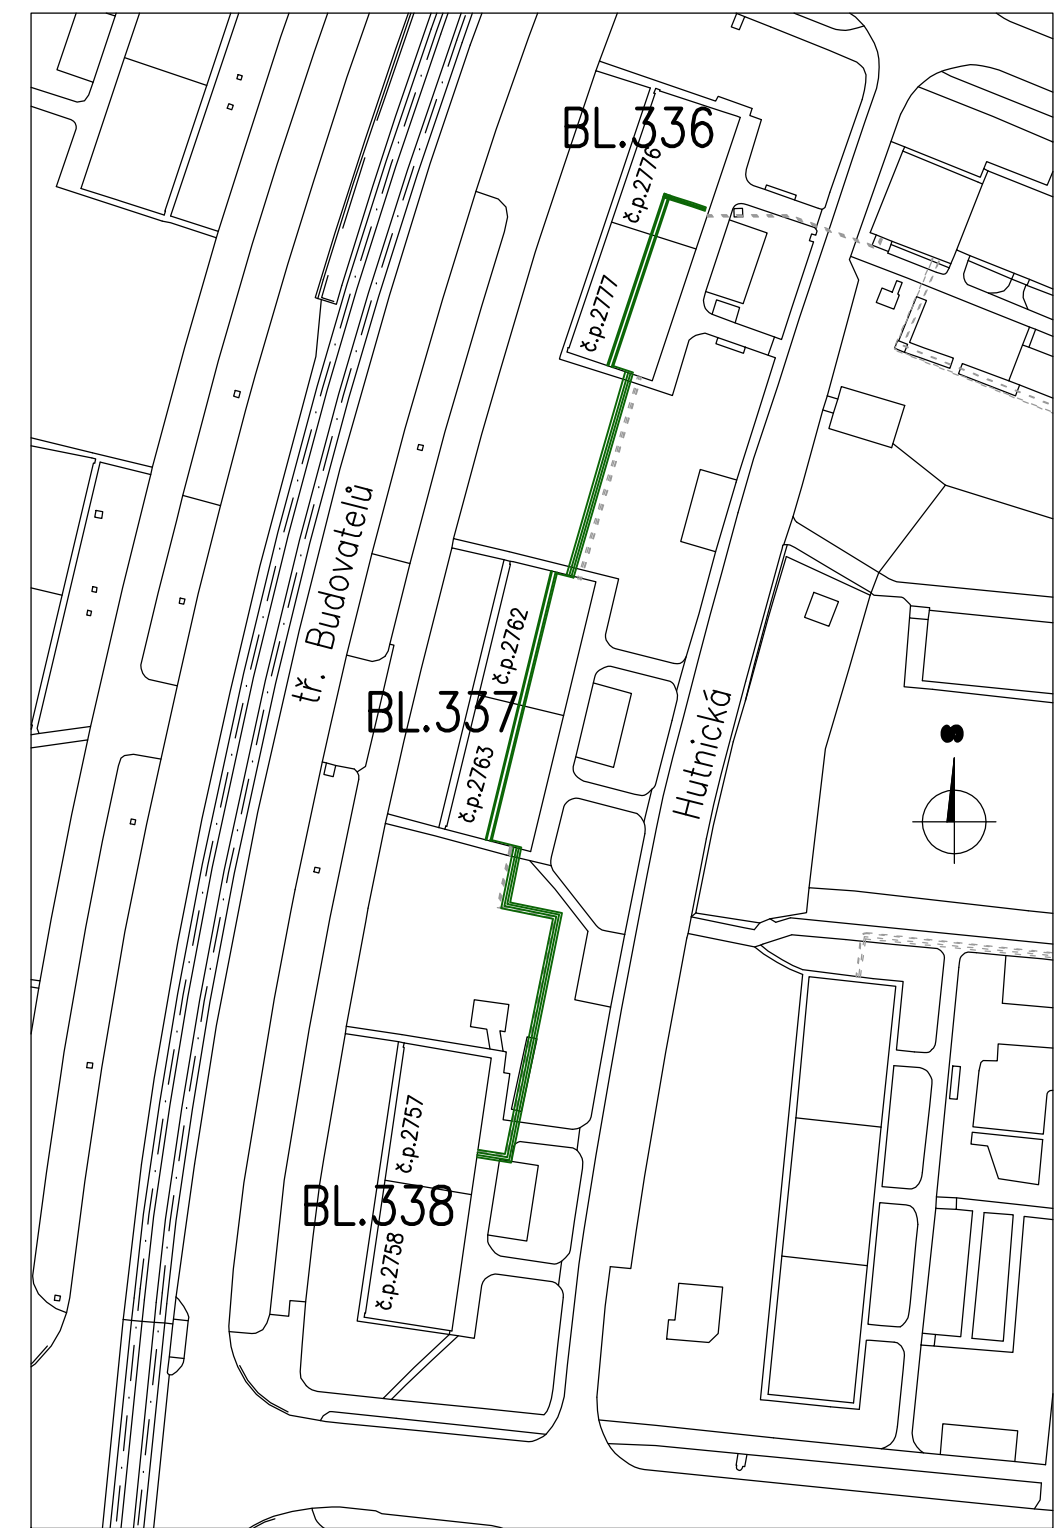
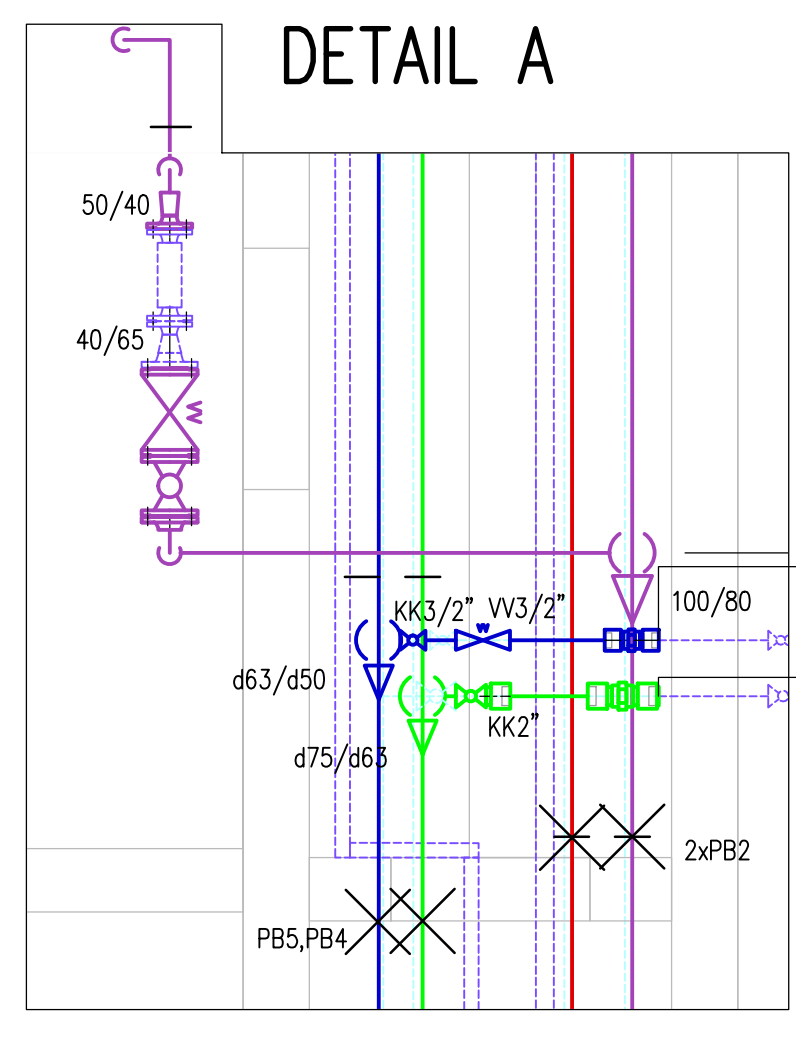
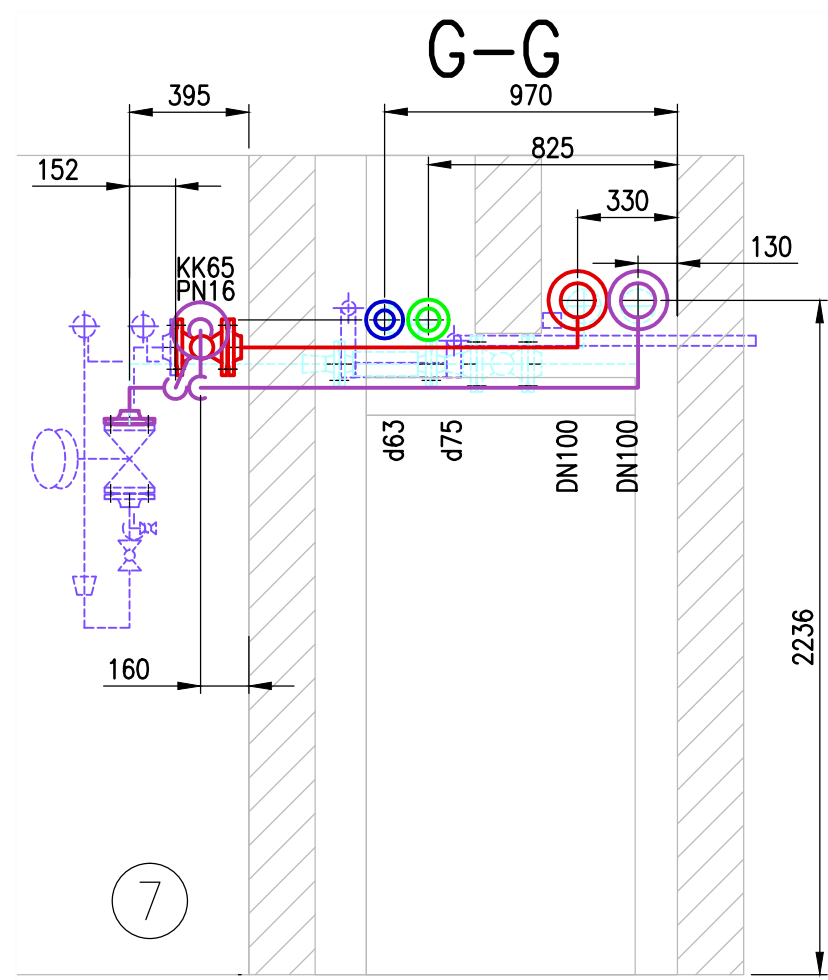
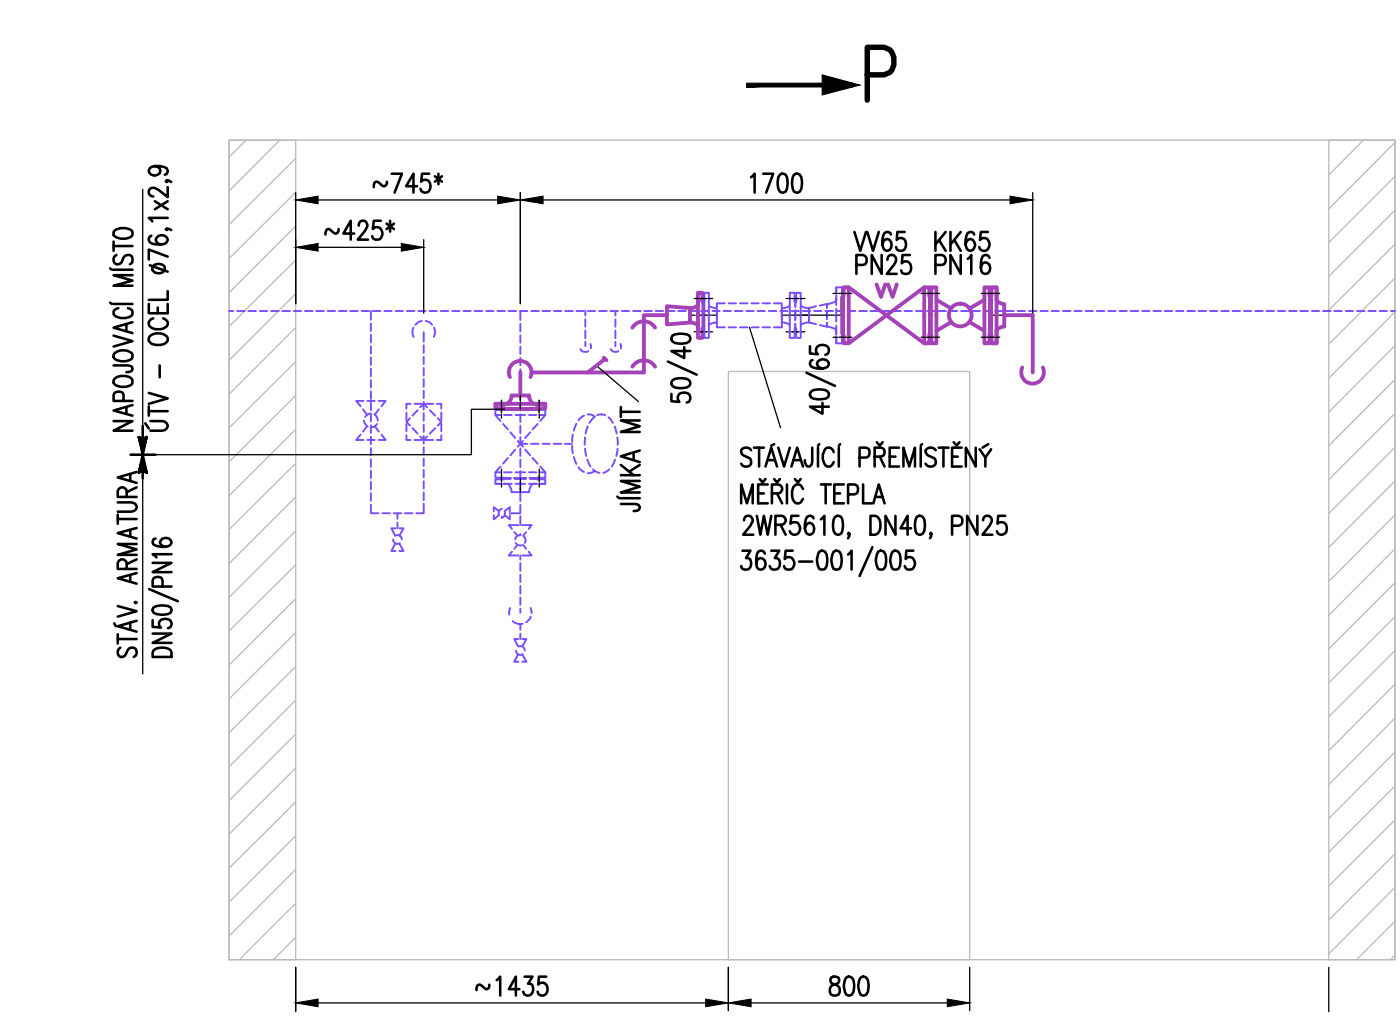
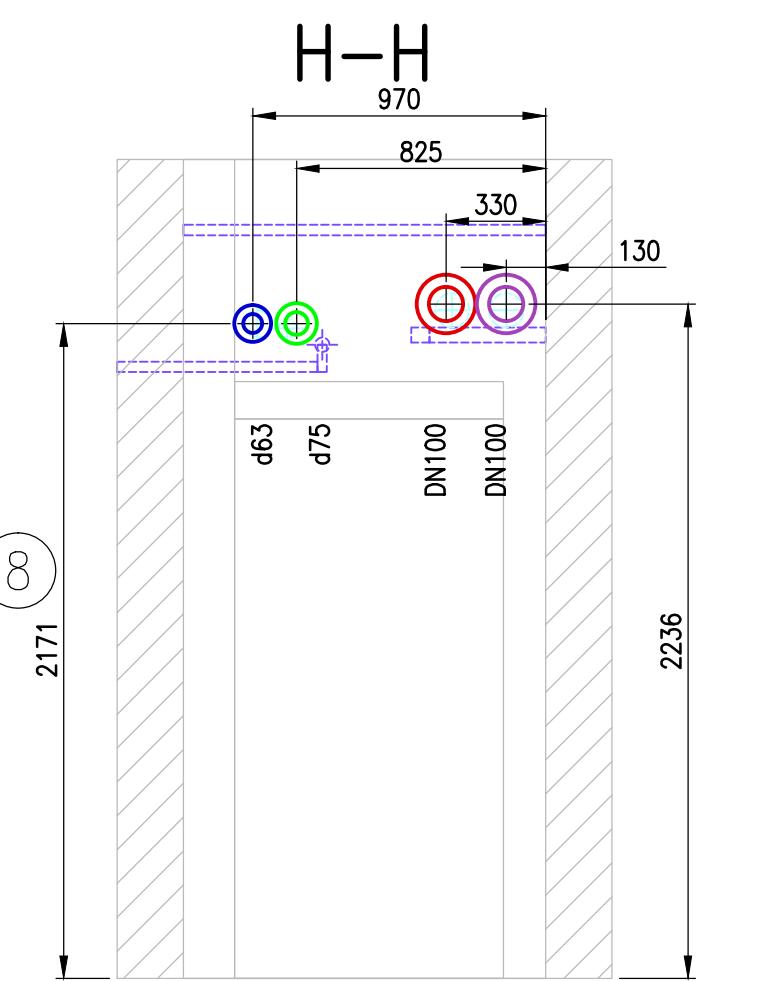
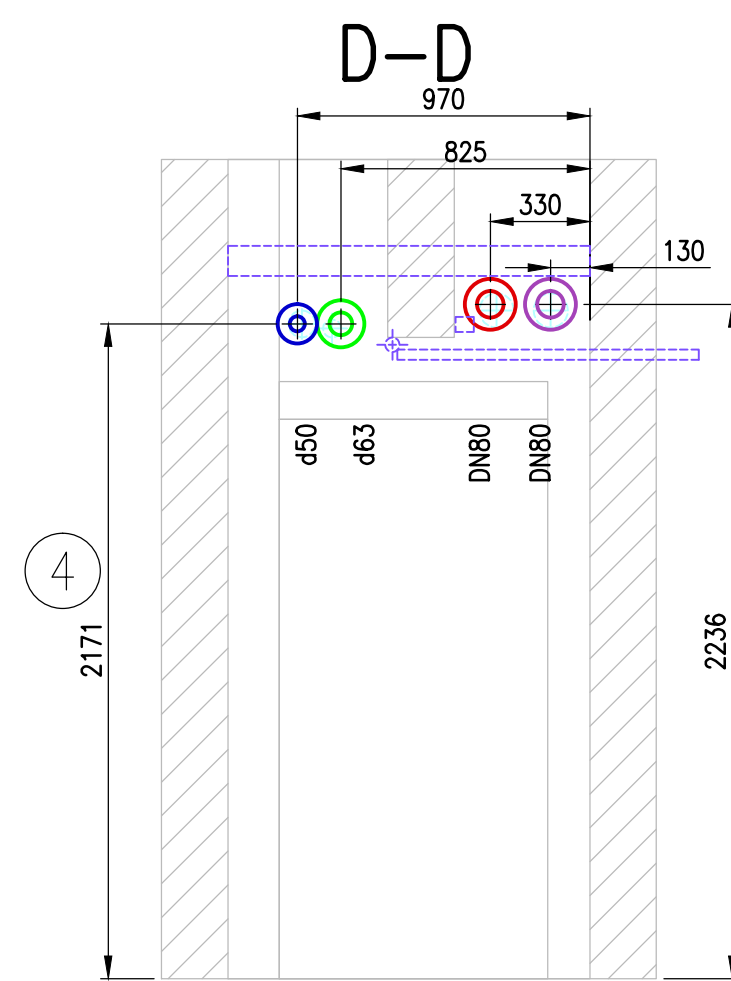
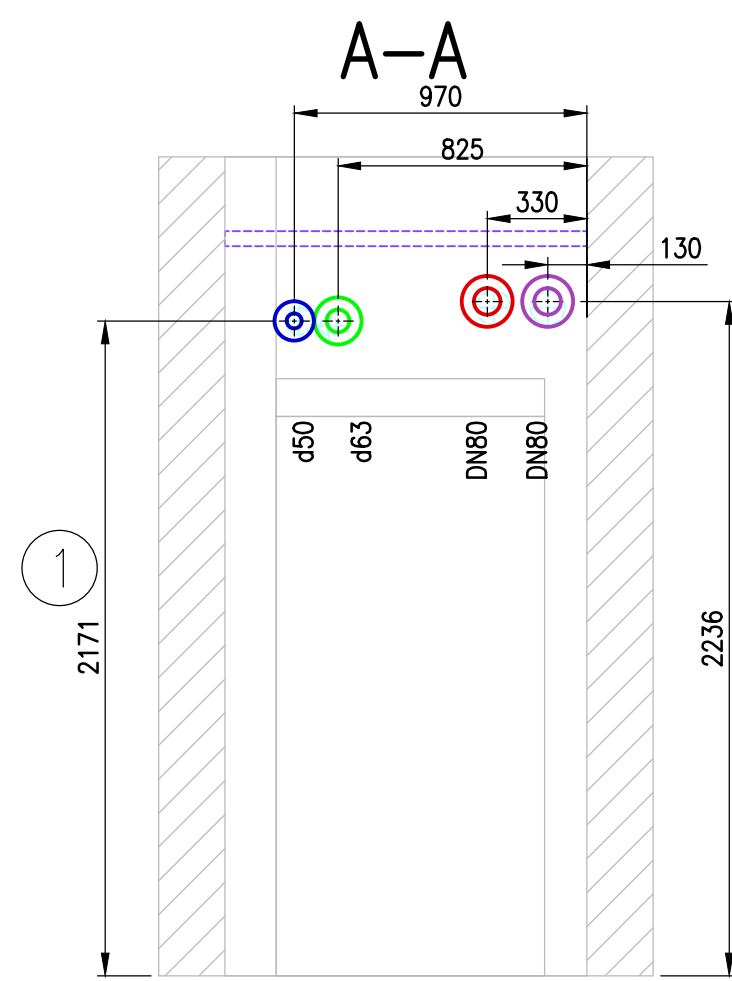
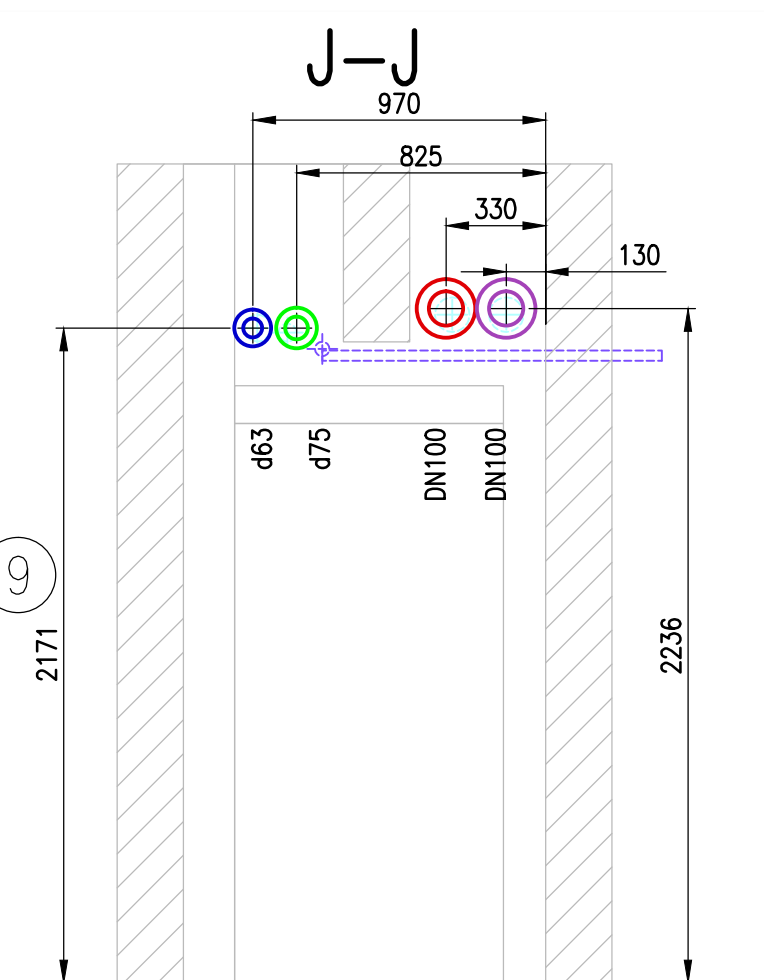
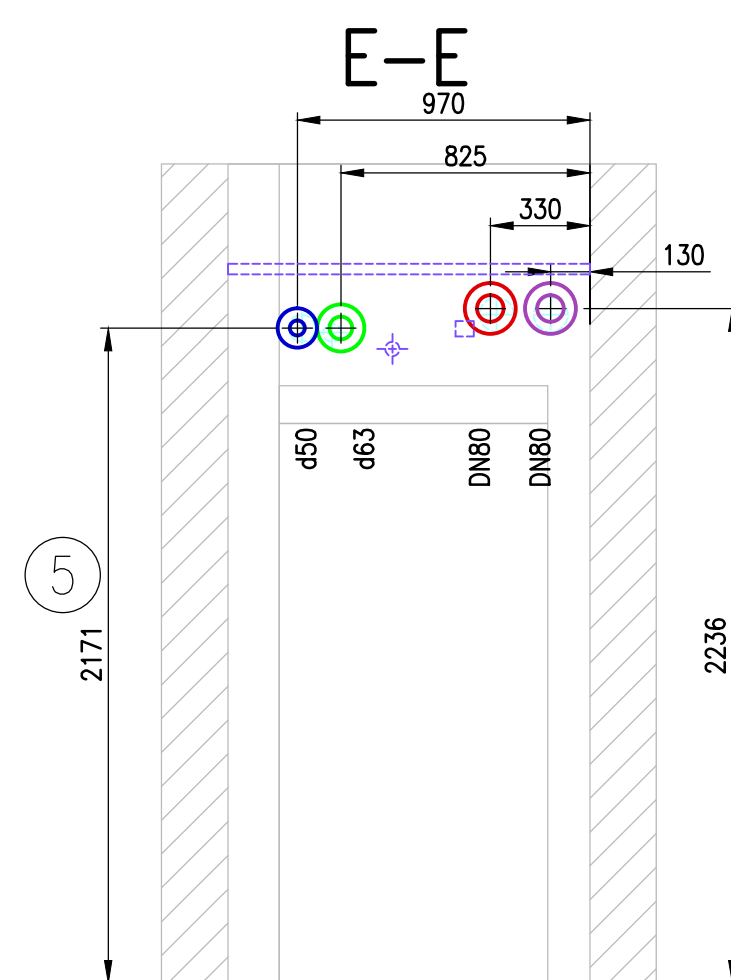
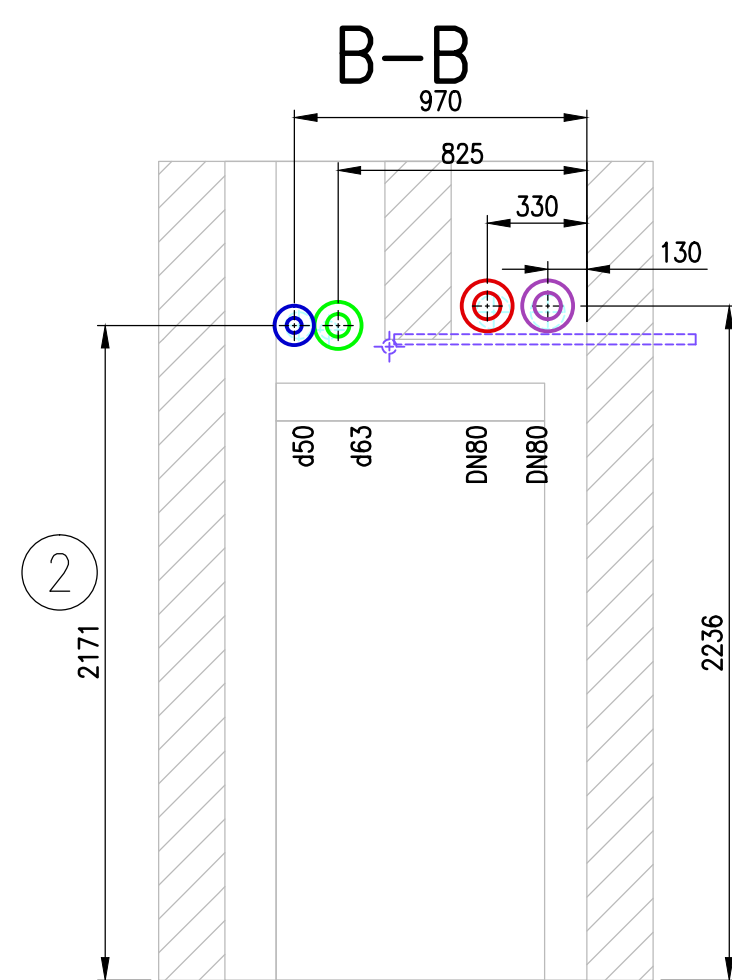
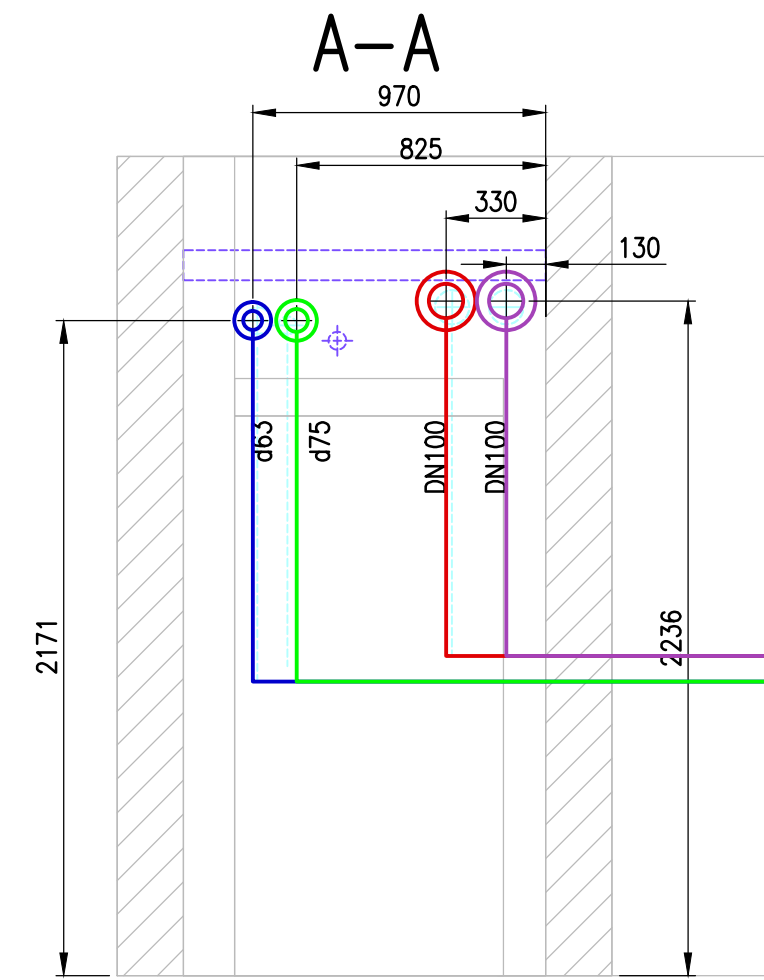
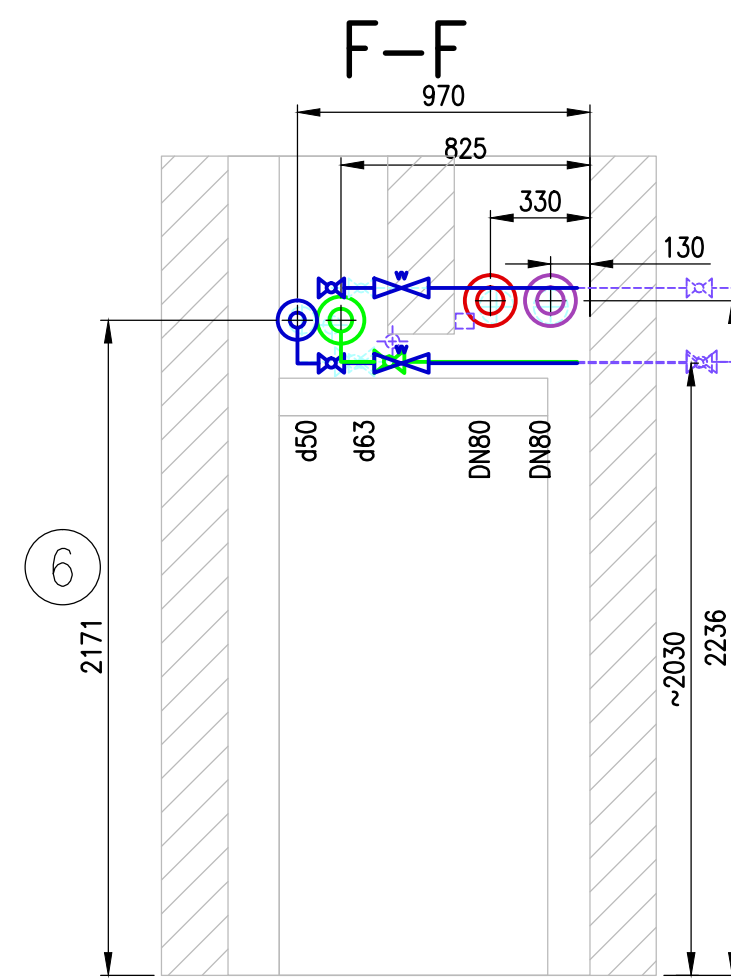
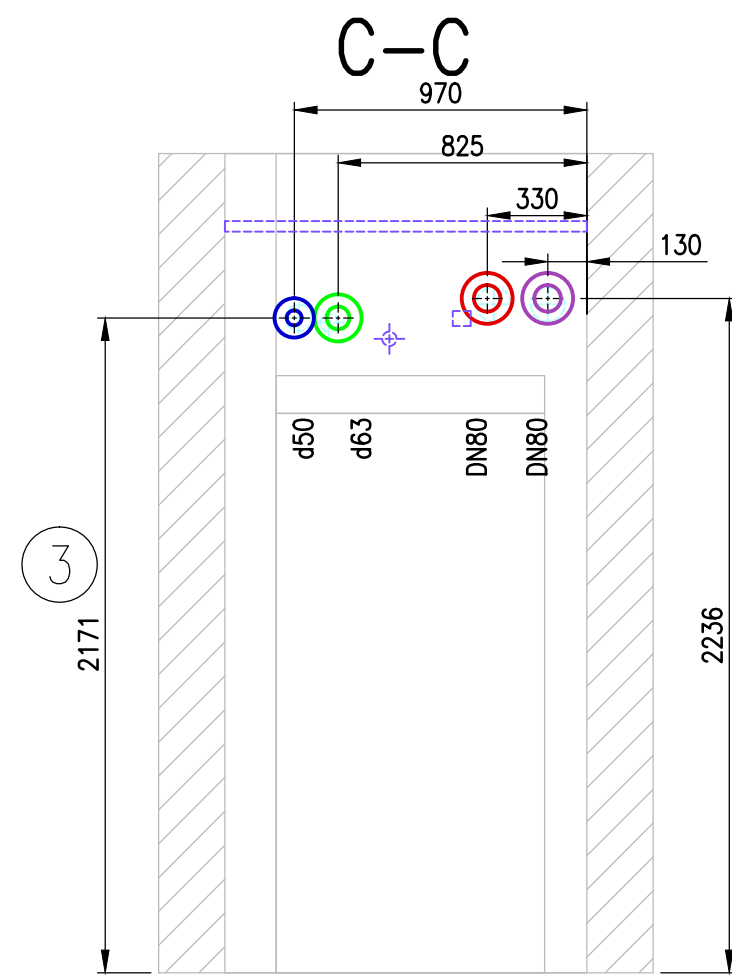


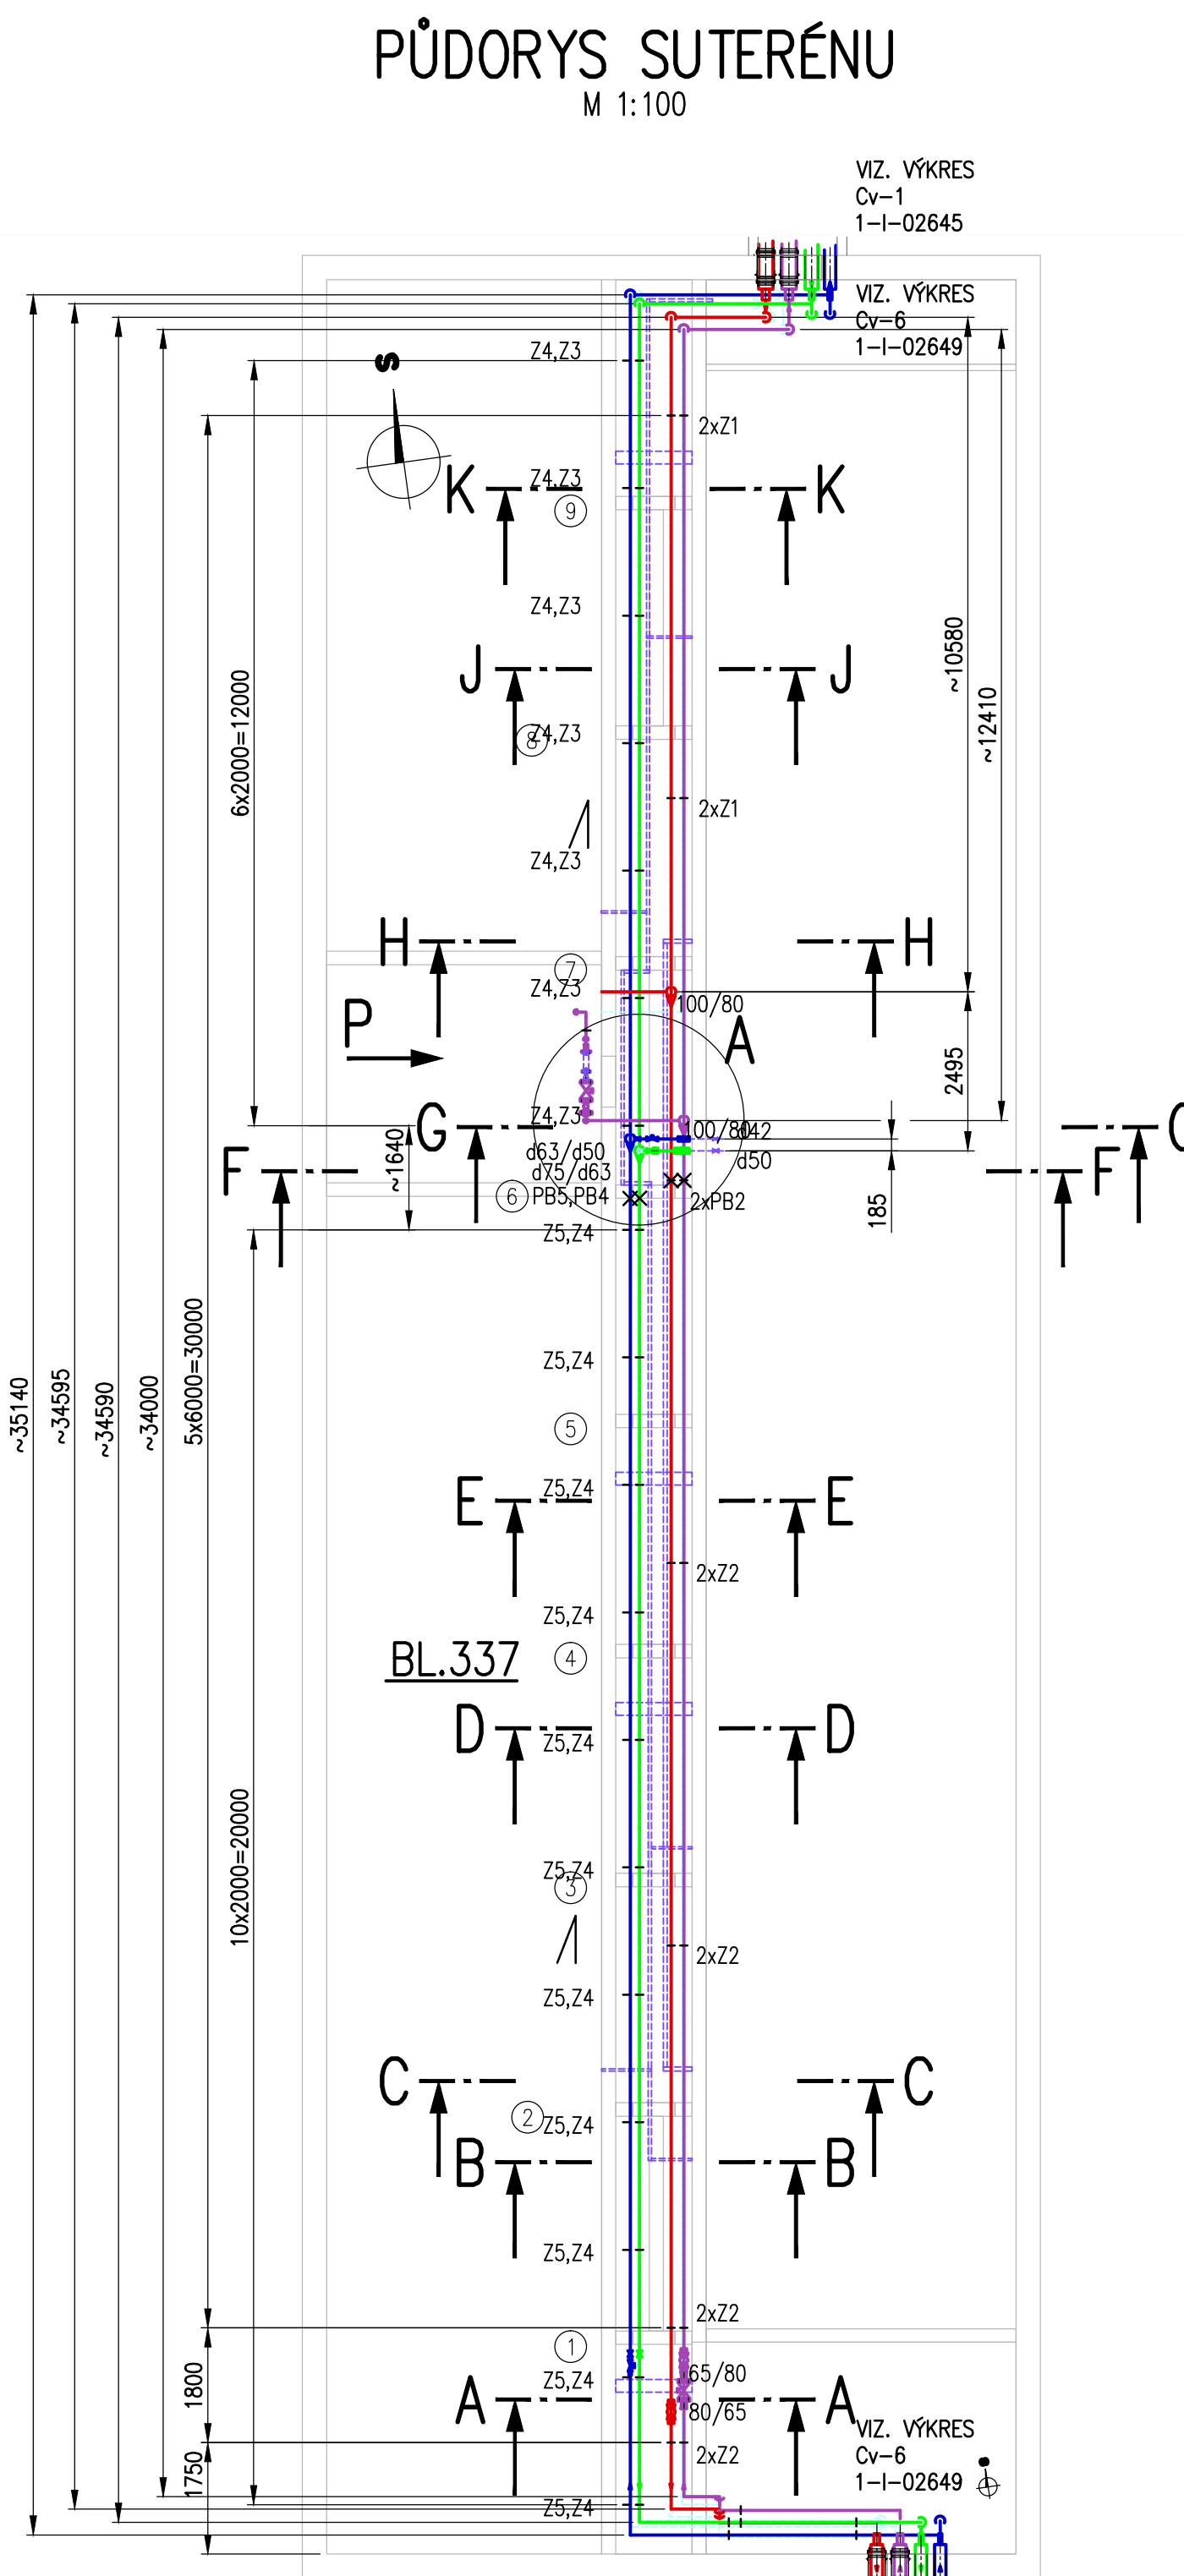

**POZNÁMKY:**

- NOVÉ POTRUBÍ – ÚT
- NOVÉ POTRUBÍ – TV
- STÁVAJÍCÍ POTRUBÍ NAHRAZOVANÉ
- STÁVAJÍCÍ POTRUBÍ (PŘEKÁŽKY) ZŮSTÁVAJÍCÍ
- KÓTY OZNAČENÉ "o" DOMĚŘIT PŘI MONTÁŽI, "v" ODMĚŘENY NA STAVBĚ
- OZNAČENÍ ARMAUR "KK" KULOVÝ KOHOUT, "vv" VYVAŽOVACÍ VENTIL
- V NEJNÍŽŠÍCH MÍSTECH ZHOTOVIT VYPOUŠTĚNÍ "v" DN25, V NEJVYŠŠÍCH ODVZDUŠNĚNÍ "o" DN15, VŽDY PODLE KONKRÉTNÍ SITUACE.
- VE VÝKRESE JSOU ZAKRESLENA JEN NA NEJNUTNĚJŠÍCH MÍSTECH
- MATERIÁL NA JEDNOTLIVÉ POTRUBNÍ ROZVODY A ULOŽENÍ JE SPECIFIKOVÁN V ROZPISU POTRUBNÍCH SOUČÁSTÍ
- OZNAČENÍ ULOŽENÍ – PB= PEVNÝ BOD, L= PODPĚRA, Z= ZÁVĚS

|                                         |               |                                                      |                       |  |                 |                      |                         |                |  |
|-----------------------------------------|---------------|------------------------------------------------------|-----------------------|--|-----------------|----------------------|-------------------------|----------------|--|
|                                         |               |                                                      |                       |  |                 |                      |                         |                |  |
| REV.                                    | DATUM<br>DATE | PŘEDMĚT REVIZE<br>DESCRIPTION                        | NAVRHL<br>DESIGNED BY |  |                 | PŘEZK.<br>CHECKED BY | SCHVÁLIL<br>APPROVED BY |                |  |
| REVIZE REVISION                         |               |                                                      |                       |  |                 |                      |                         |                |  |
| VYPRACOVAL                              |               | KRESLIL                                              | SCHVÁLIL              |  | KONTROLOVAL     |                      | <b>cheminvest</b>       |                |  |
| Ing. KOVÁŘ                              |               | Ing. KOVÁŘ                                           | Ing. ADÁMEK           |  |                 |                      |                         |                |  |
|                                         |               |                                                      |                       |  |                 |                      |                         |                |  |
| INVESTOR : SEVEROČESKÁ TEPLÁRENSKÁ a.s. |               |                                                      |                       |  | STAVBA : BL.337 |                      |                         |                |  |
| STAVBA                                  |               | REKONSTRUKCE TOPNÉHO KANÁLU<br>VS 11, MOST – ÚT A TV |                       |  |                 | DRUH DOKUMENTACE     |                         | DP             |  |
|                                         |               |                                                      |                       |  |                 | ČÍSLO ZAKÁZKY        |                         | 17032          |  |
|                                         |               |                                                      |                       |  |                 | DATUM                |                         | 07/2017        |  |
|                                         |               |                                                      |                       |  |                 | MĚŘITKO              |                         | 1:25<br>(1:25) |  |
|                                         |               |                                                      |                       |  |                 | ARCHIVNÍ ČÍSLO       |                         | Cv-4           |  |
|                                         |               |                                                      |                       |  |                 | CAD                  |                         |                |  |
| POTRUBNÍ DISPOZICE BLOK 337             |               |                                                      |                       |  |                 |                      |                         |                |  |
| 1-I-02648                               |               |                                                      |                       |  |                 |                      |                         |                |  |