

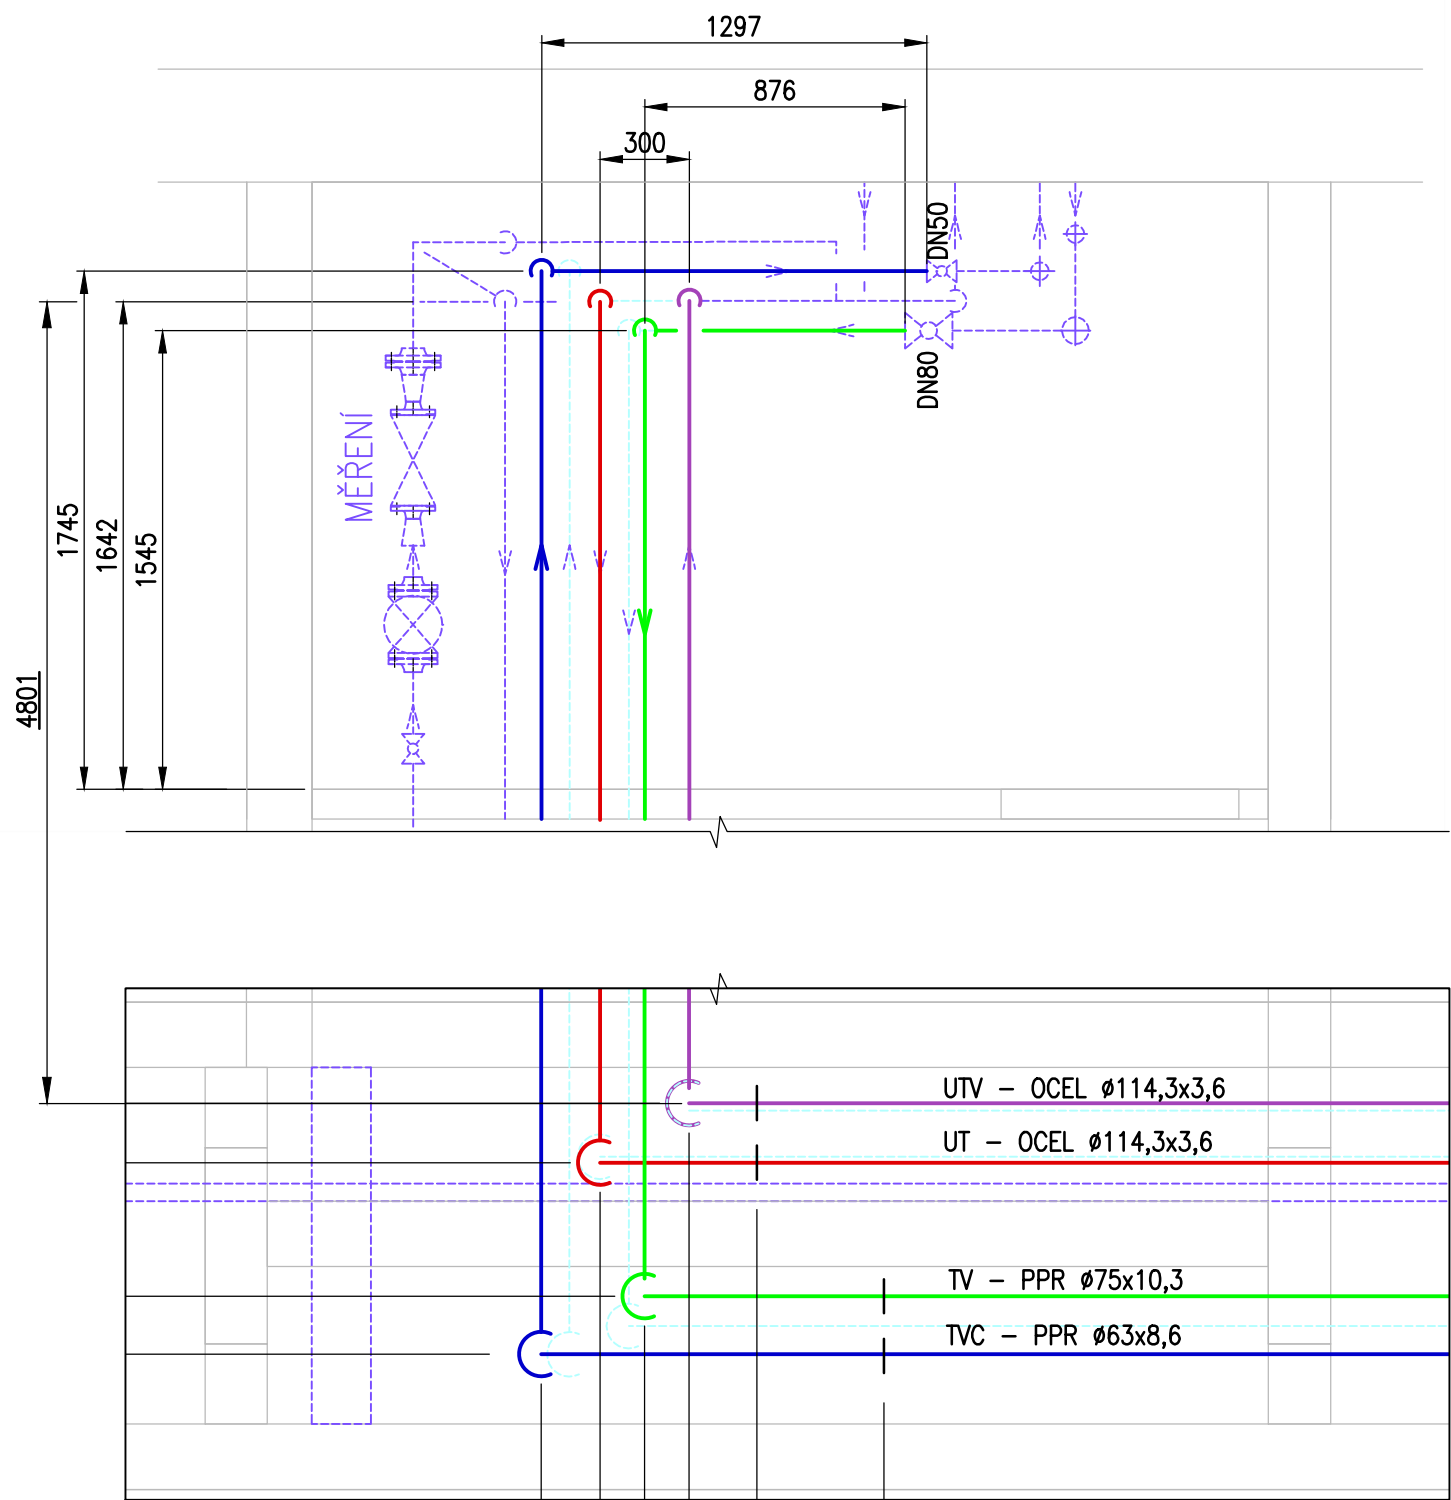
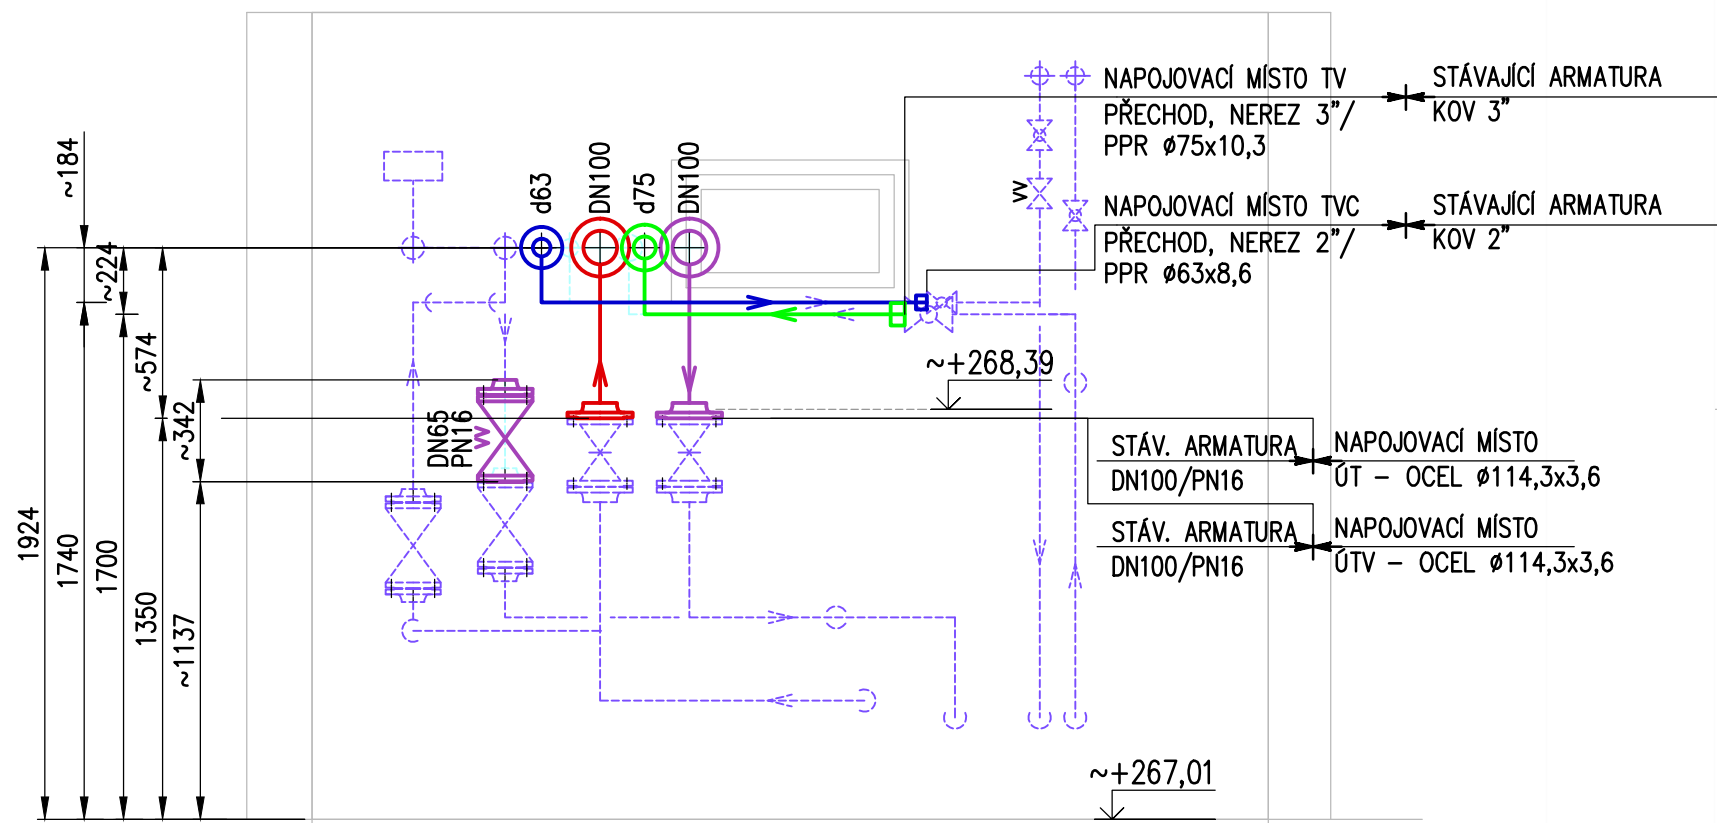
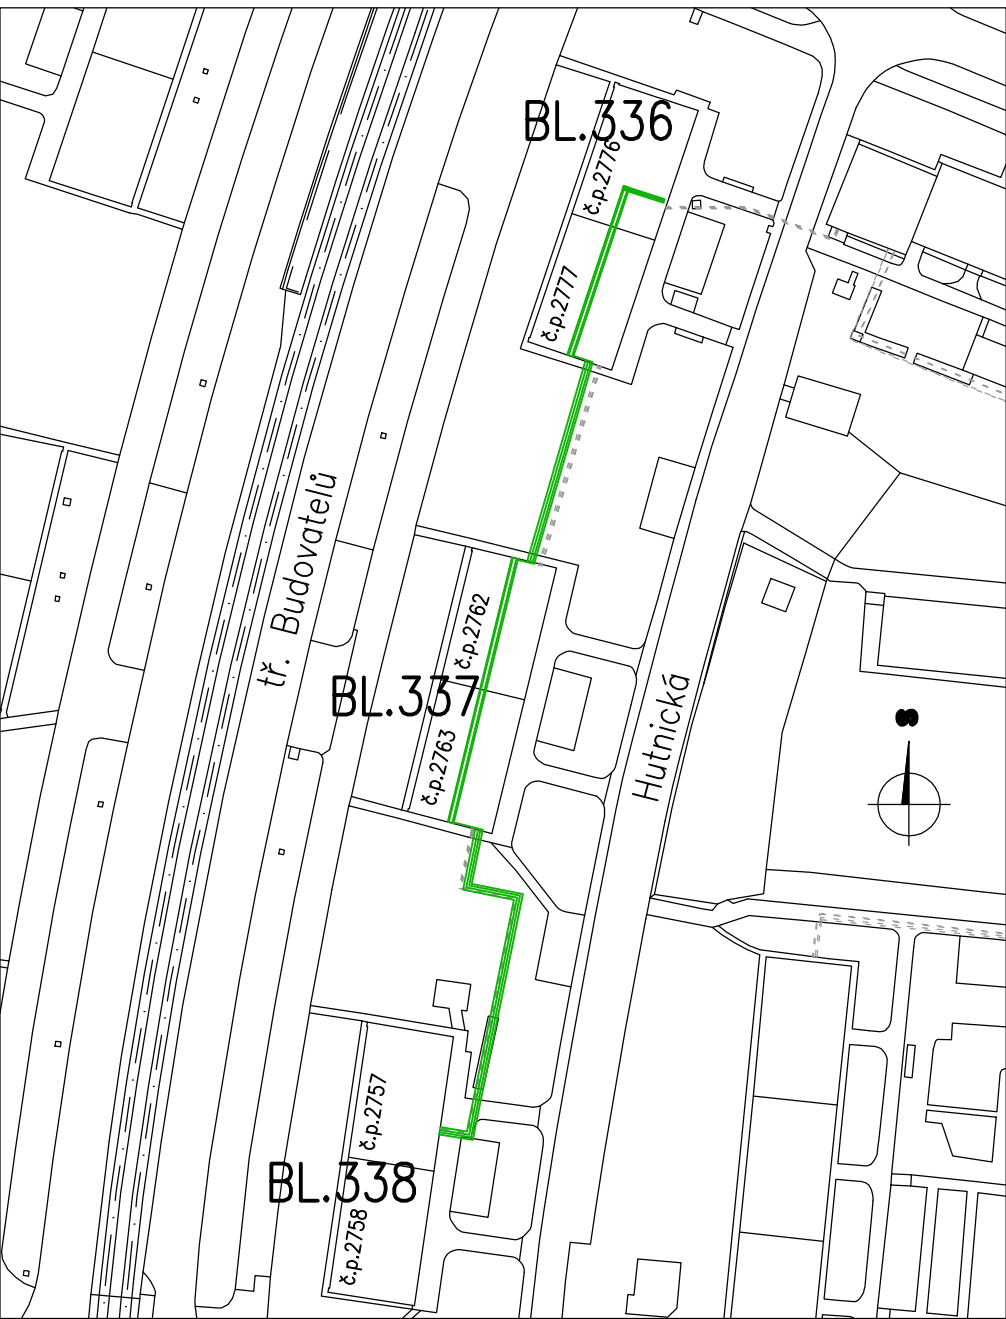


VSTUP DO BL.336
Z VÝCHODU

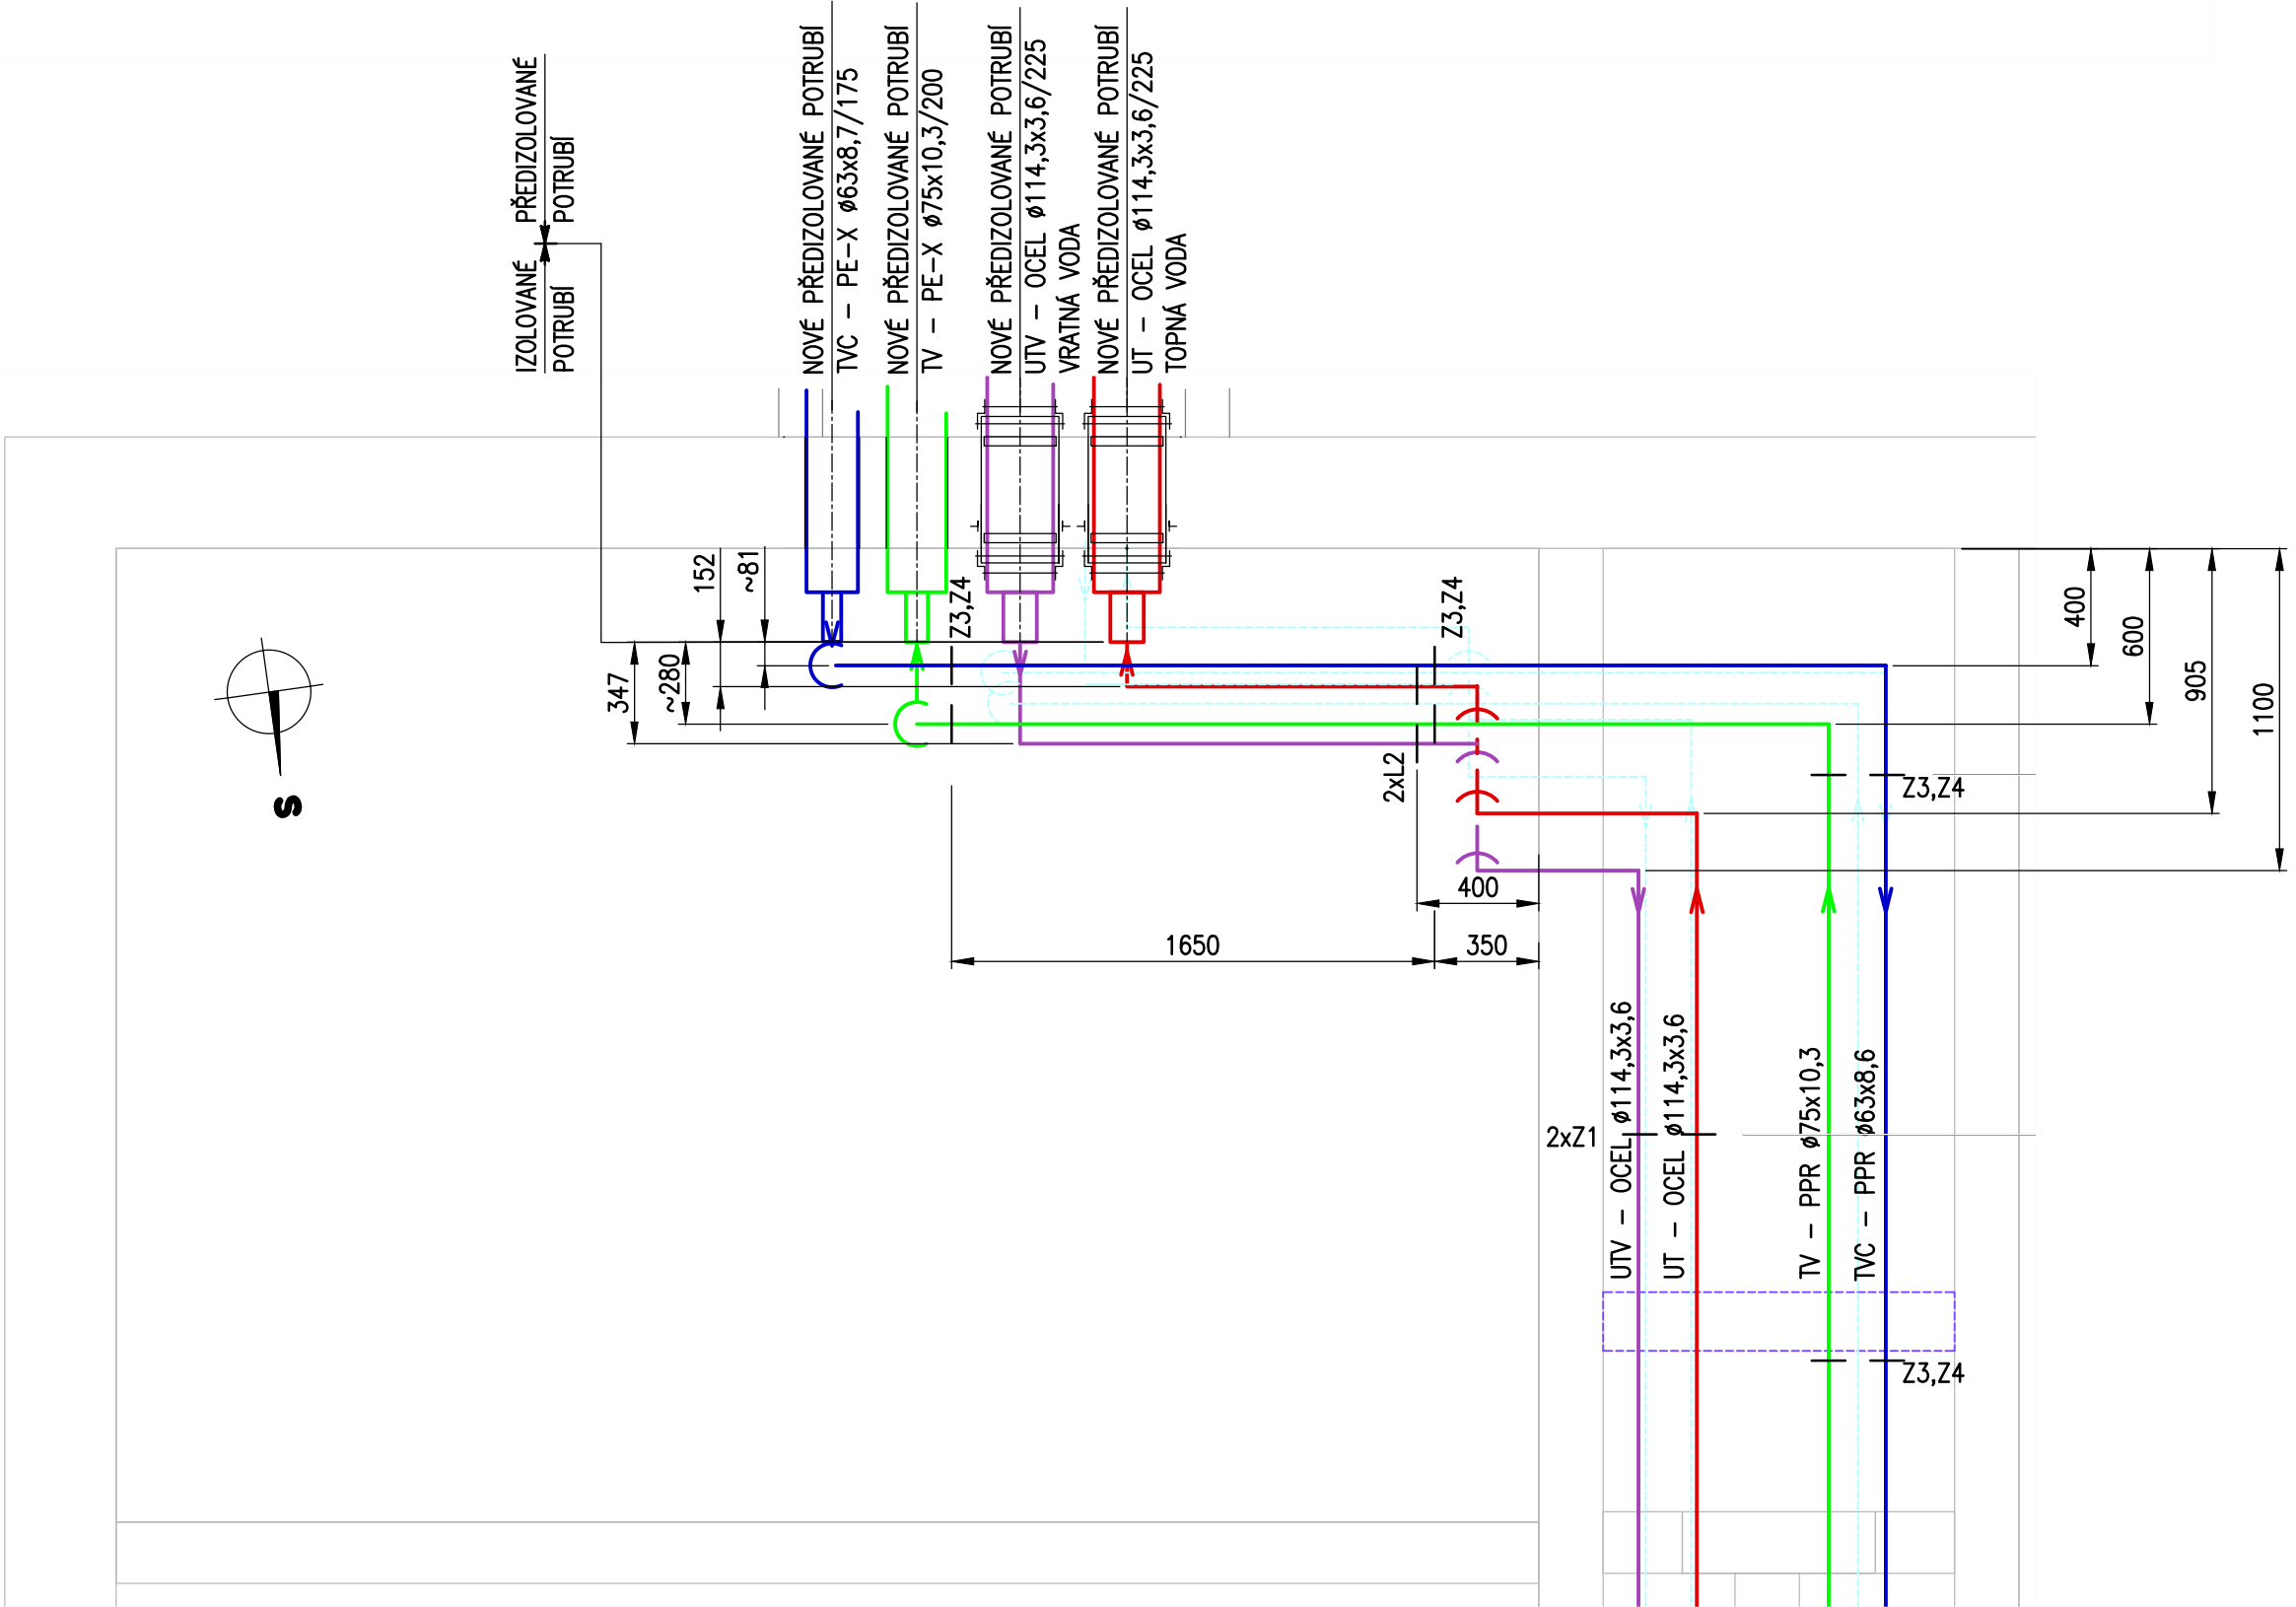

VÝSTUP Z BL.336
NA JIH

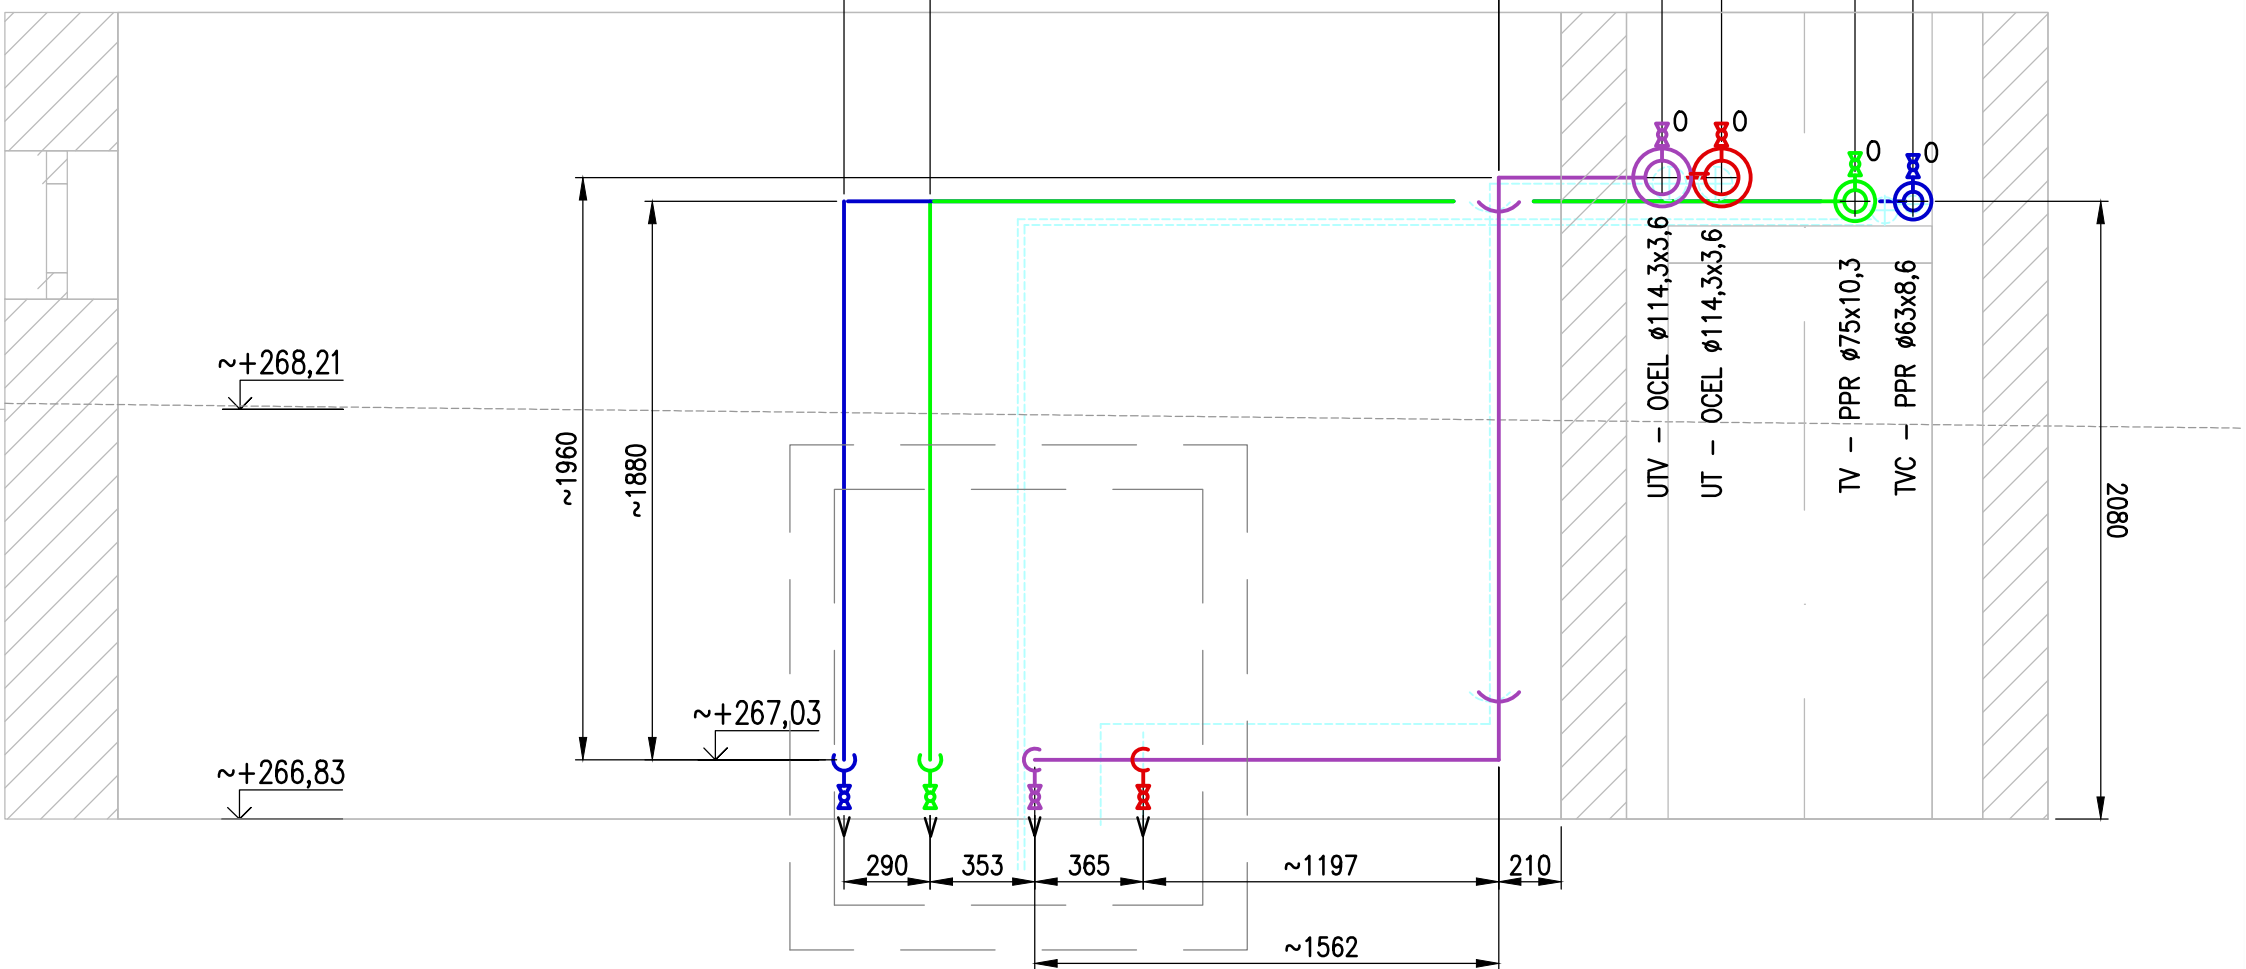

POZNÁMKY:

- NOVÉ POTRUBÍ – ÚT
- NOVÉ POTRUBÍ – TV
- STÁVAJÍCÍ POTRUBÍ NAHAZOVANÉ
- STÁVAJÍCÍ POTRUBÍ (PŘEKÁŽKY) ZŮSTÁVAJÍCÍ
- NOVÉ POTRUBÍ – ÚTV (VRATNA)
- NOVÉ POTRUBÍ – TVC (CIRKULACE)
- KÓTY OZNAČENÉ "˜" DOMĚŘIT PŘI MONTÁŽI, "*" ODMĚŘENY NA STAVBĚ
- OZNAČENÍ ARMAUR "KK" KULOVÝ KOHOUT, "VV" VYVAŽOVACÍ VENTIL
- V NEJNÍŽŠÍCH MÍSTECH ZHOTOVIT VYPOUŠTĚNÍ "V" DN25, V NEJVVYŠŠÍCH ODVZDUŠNĚNÍ "O" DN15, VŽDY PODLE KONKRÉTNÍ SITUACE.
- VE VÝKRESE JSOU ZAKRESLENA JEN NA NEJNUJTNEJŠÍCH MÍSTECH
- MATERIÁL NA JEDNOTLIVÉ POTRUBNÍ ROZVODY A ULOŽENÍ JE SPECIFIKOVÁN V ROZPISU POTRUBNÍCH SOUČASTÍ ZPB– ZDÁNĹIVÝ PEVNÝ BOD,
- OZNAČENÍ ULOŽENÍ – PB– PEVNÝ BOD, L– PODPĚRA, Z– ZÁVĚS

REV.	DATUM DATE	PŘEDMĚT REVIZE DESCRIPTION	NAVRHL DESIGNED BY	PŘEZK. CHECKED BY	SCHVÁLIL APPROVED BY
REVIZE REVISION					
VYPRACOVAL Ing. KOVÁŘ	KRESLIL Ing. KOVÁŘ	SCHVÁLIL Ing. ADÁMEK	KONTRÓLOVAL	cheminvest	
INVESTOR : SEVEROČESKÁ TEPLÁRENSKÁ a.s.					
STAVBA	REKONSTRUKCE TOPNÉHO KANÁLU VS 11, MOST – ÚT A TV			DRUH DOKUMENTACE DPS	
				ČÍSLO ZAKÁZKY 17032	
				DATUM 07/2017	
				MĚŘITKO 1:25 Cv-5	
OBSAH VÝKRESU				ARCHIVNÍ ČÍSLO CAD	
NAPOJENÍ BLOKU 336				2-I-03256	