

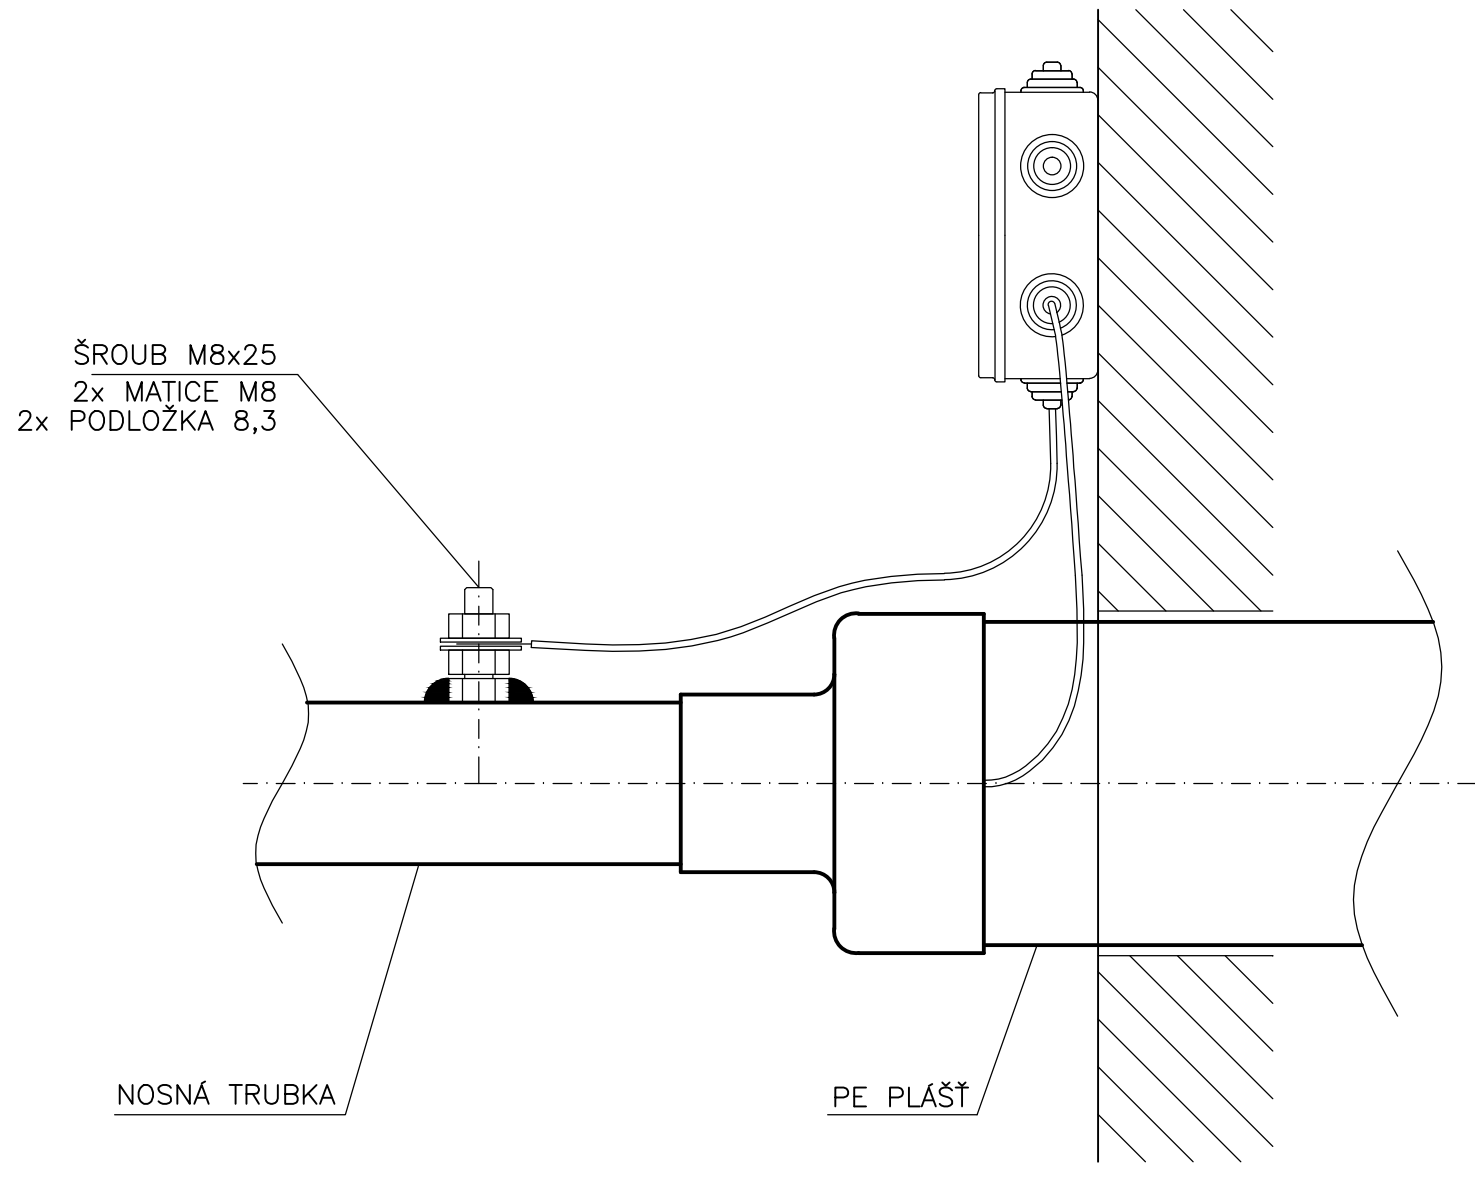
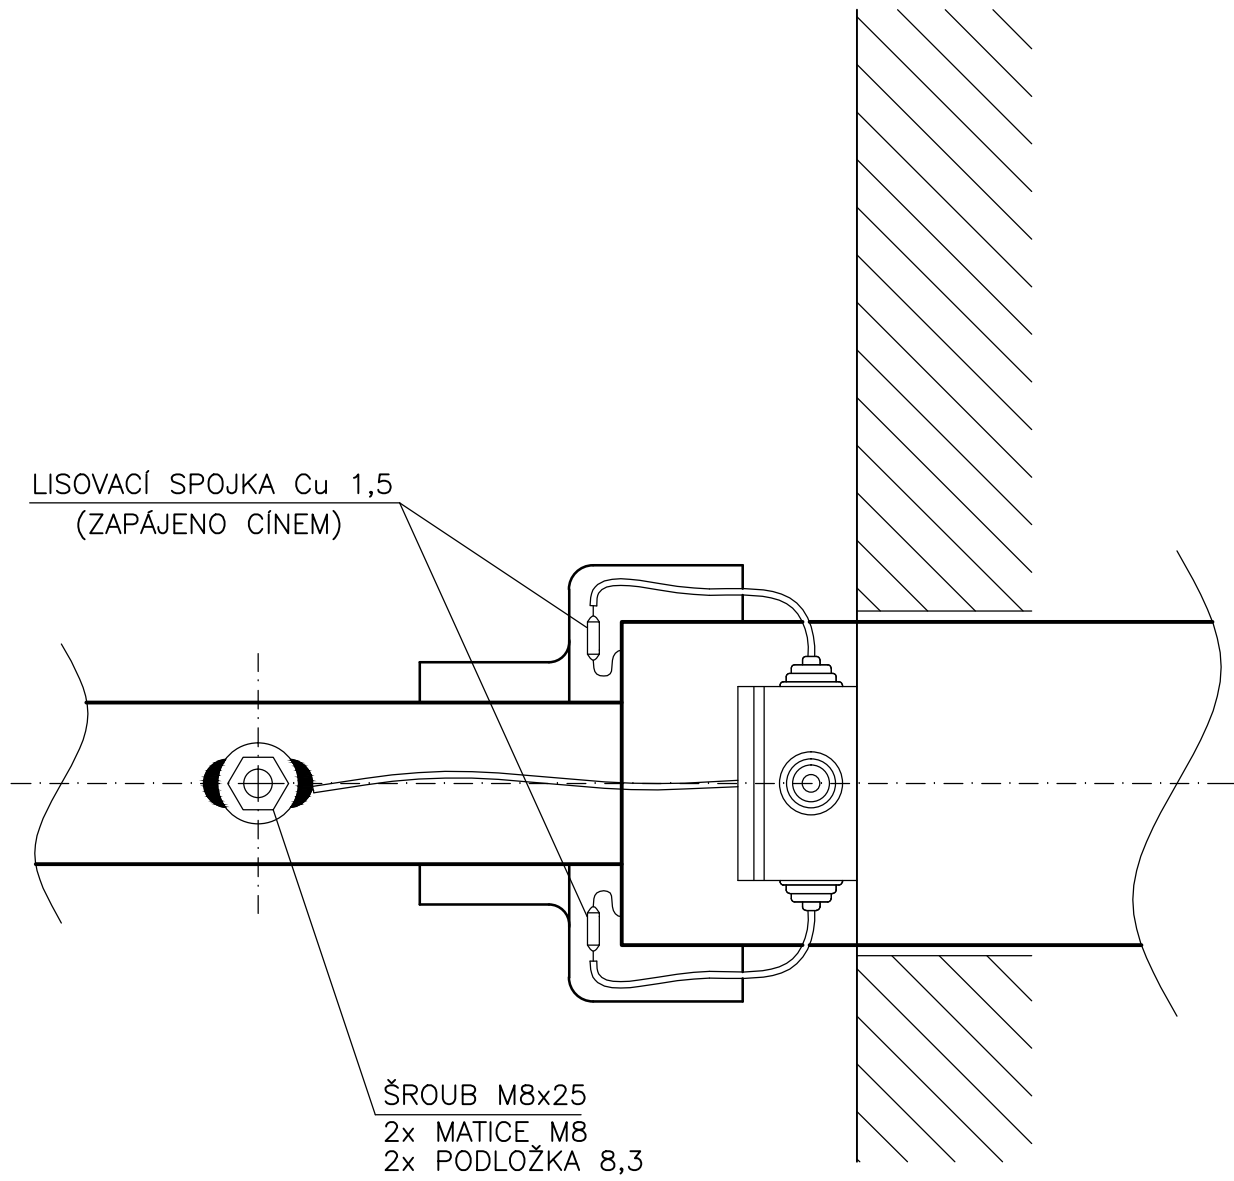
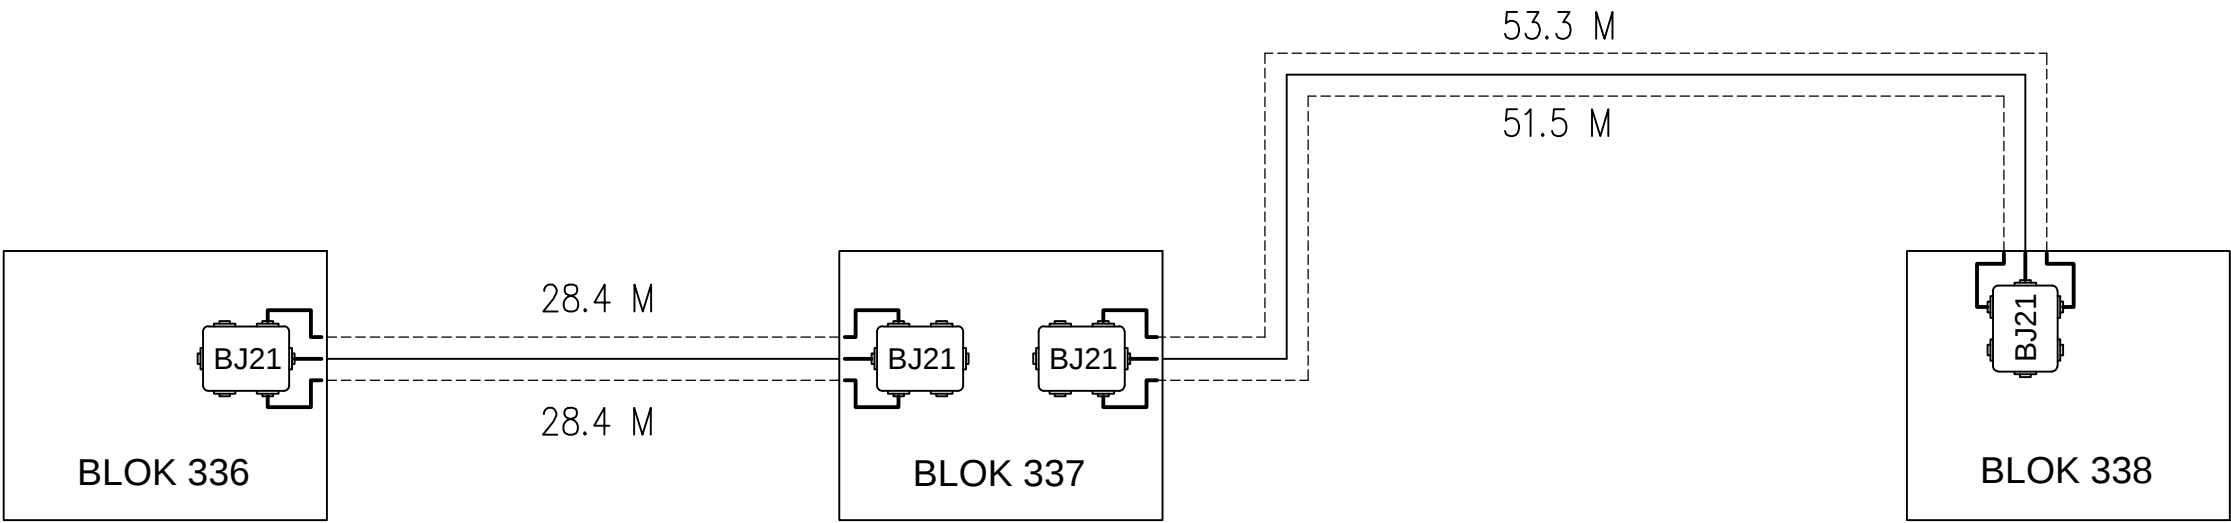
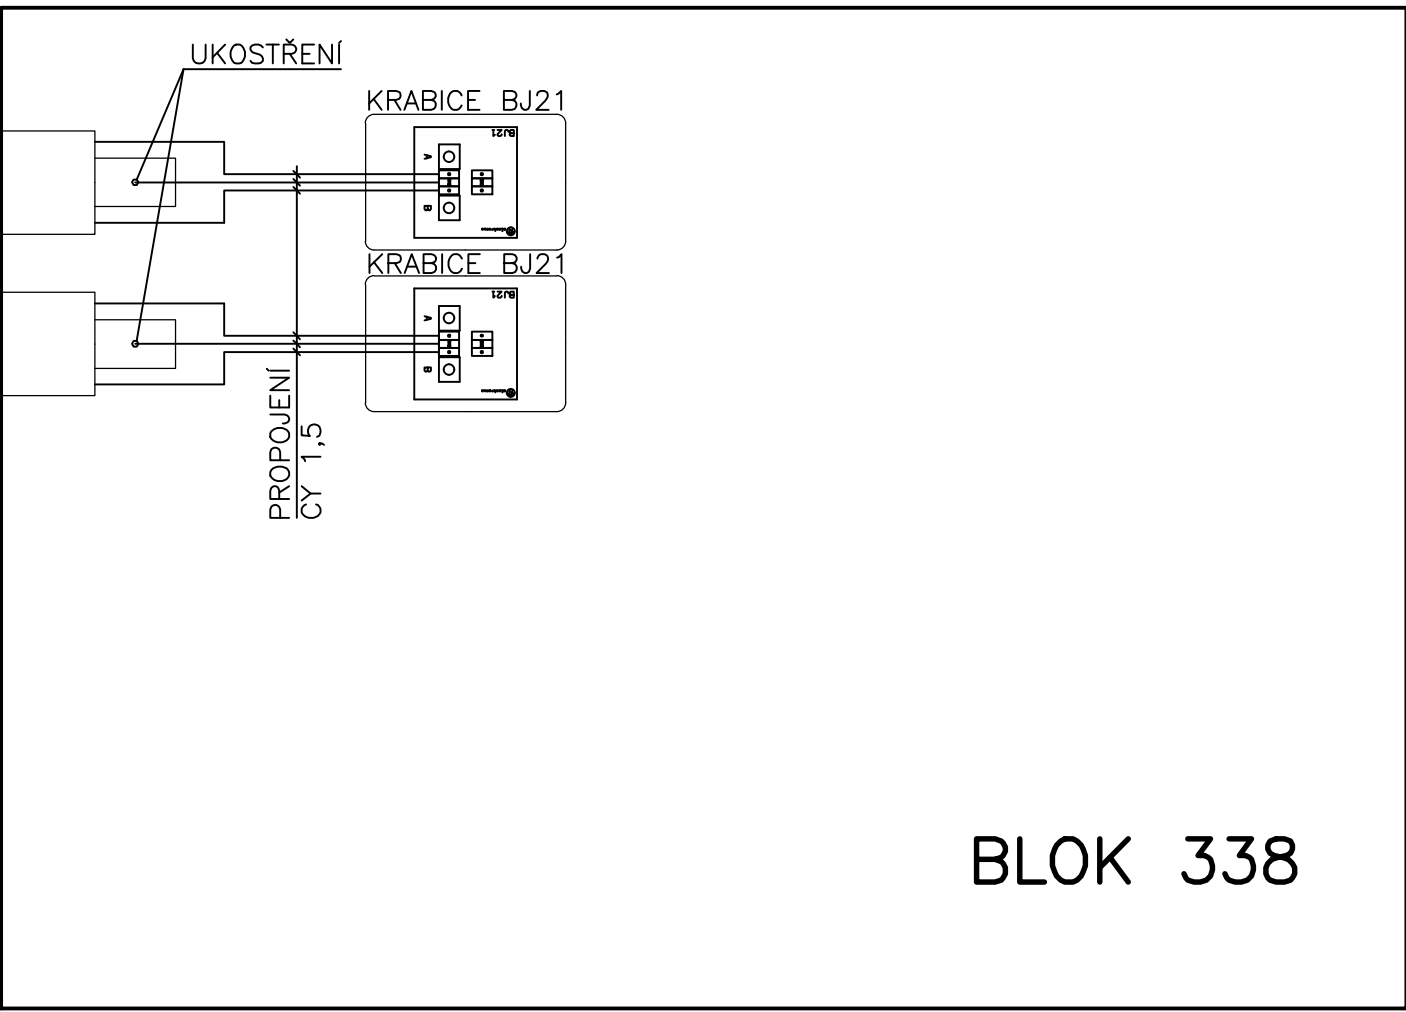
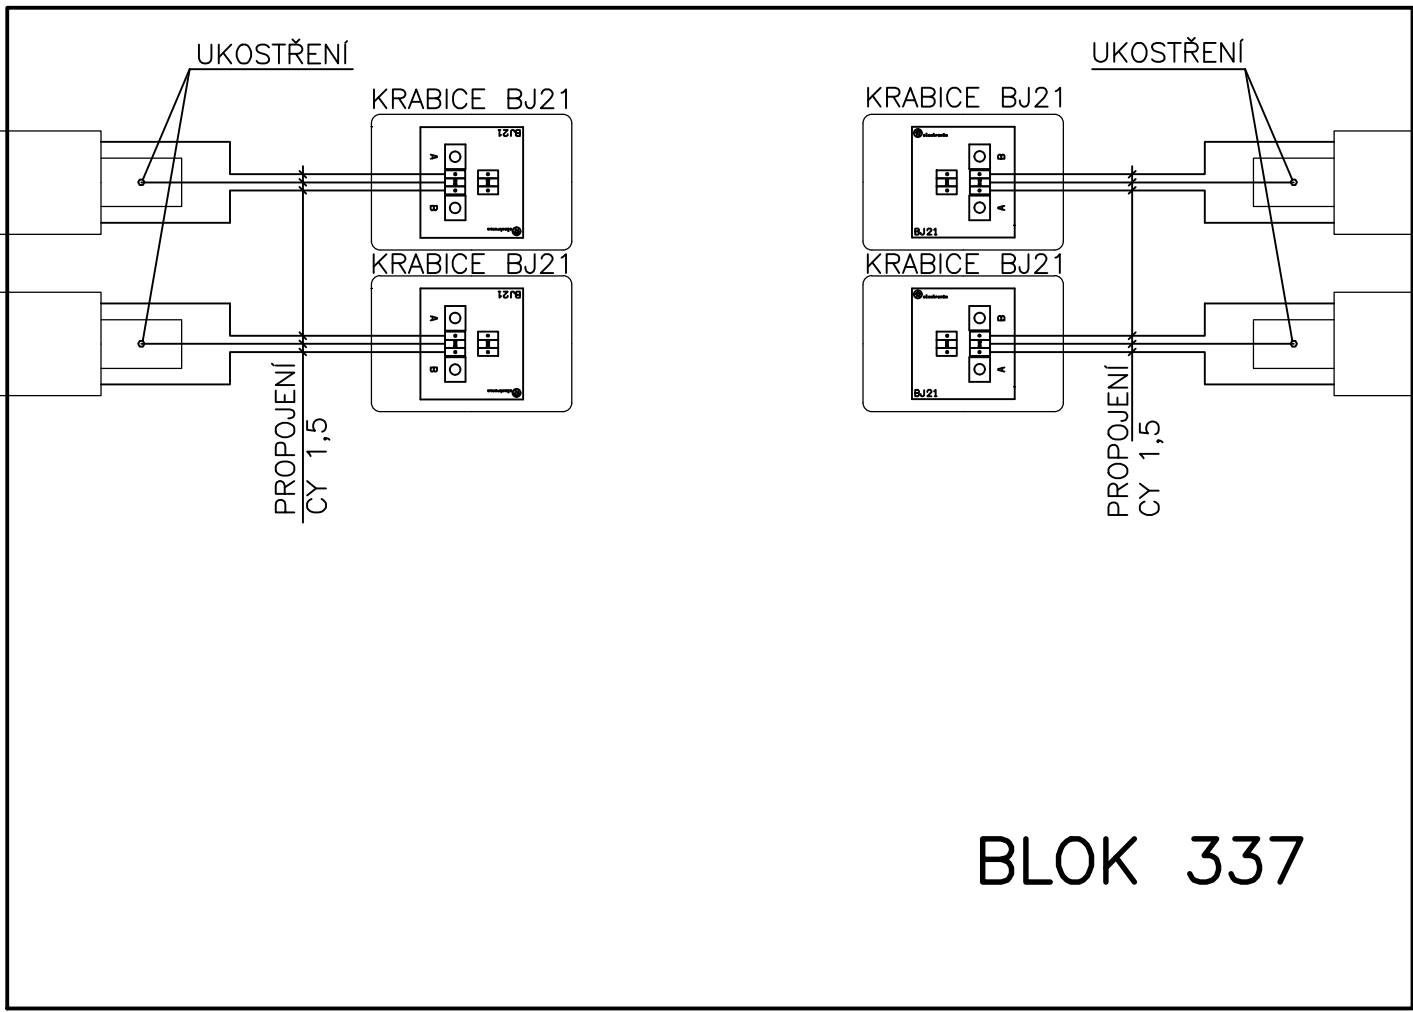


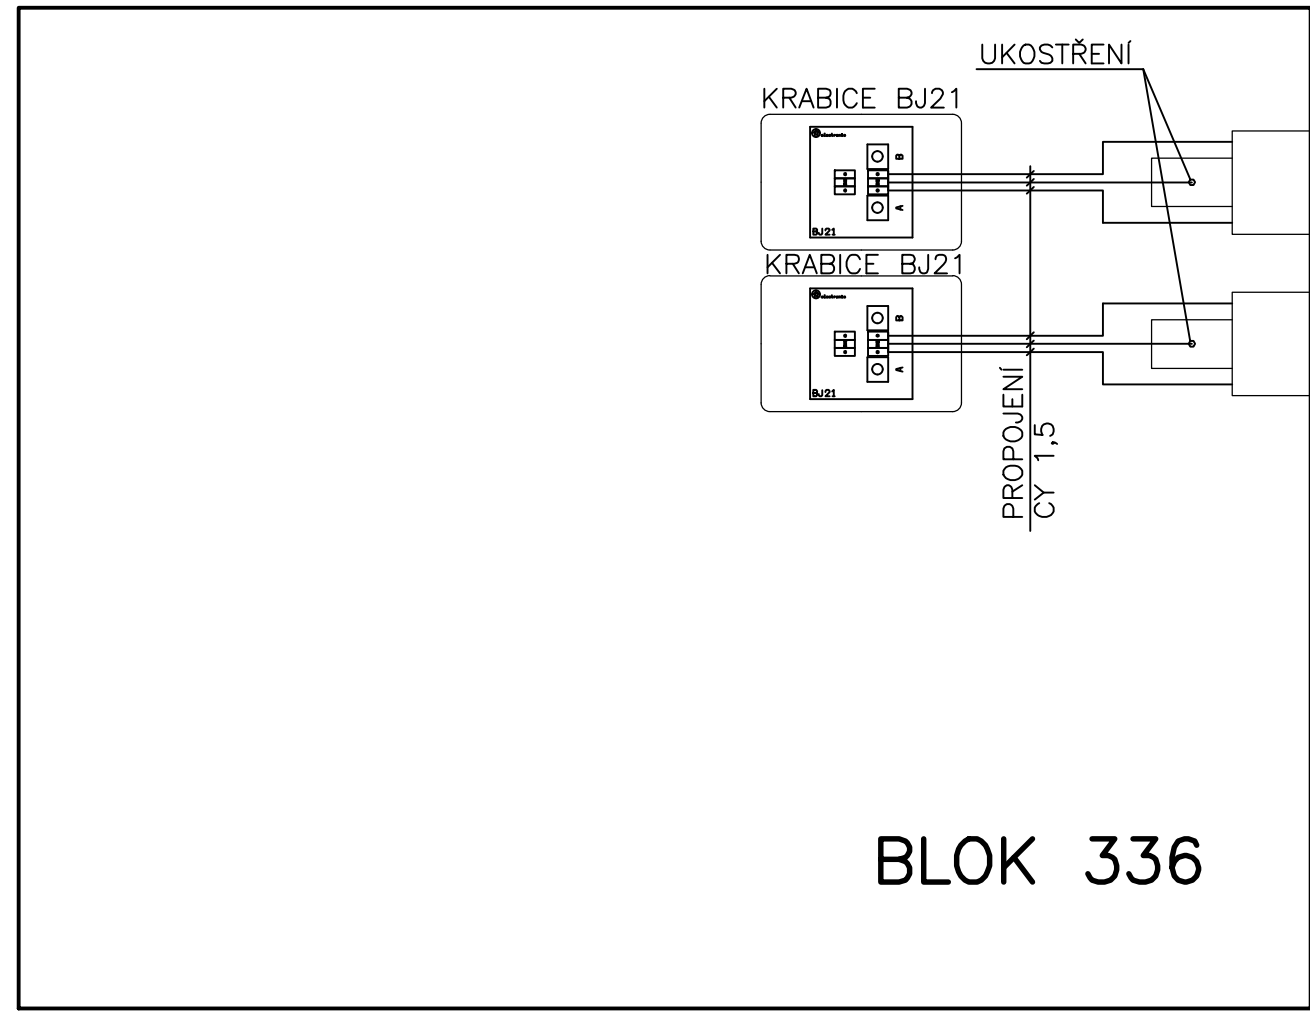

- LEGENDA:
- BD 42 DETEKTOR NETĚSNOSTÍ
 - BJ21 VSTUPNÍ KRABICE
 - BT21 KONCOVÁ KRABICE
 - BJ21 PROPOJOVACÍ KRABICE
 - PROPOJOVACÍ VODIČE CY
 - PROPOJOVACÍ KABEL CYKY
 - DETEKČNÍ VODIČ SEKCE A
 - DETEKČNÍ VODIČ SEKCE B
 - DETEKČNÍ VODIČ SEKCE C

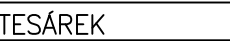

REV.	DATUM DATE	PŘEDMĚT REVIZE DESCRIPTION	NAVRHL. DESIGNED BY		PŘEZK. CHECKED BY	SCHVÁLIL APPROVED BY		
REVIZE REVISION								
VYPRACOVAL TESÁREK		KRESLIL TESÁREK	SCHVÁLIL Ing. ADÁMEK		KONTROLOVAL		cheminvest 	
								
INVESTOR : SEVEROČESKÁ TEPLÁRENSKÁ a.s.		STAVBA : BL.338						
STAVBA		REKONSTRUKCE TOPNÉHO KANÁLU VS 11, MOST – ÚT A TV				DRUH DOKUMENTACE		RPD
						ČÍSLO ZAKÁZKY		17032
						DATUM		06/2017
						MĚŘITKO		1:N
						ARCHIVNÍ ČÍSLO		Cv-8
OBSAH VÝKRESU						CAD		
ZAPOJENÍ DETEČNÍHO SYSTÉMU								
1-I-02650								