




Zámecký park(1:500), 1/10




Zámecký park(1:500), 2/10




Zámecký park(1:500), 3/10

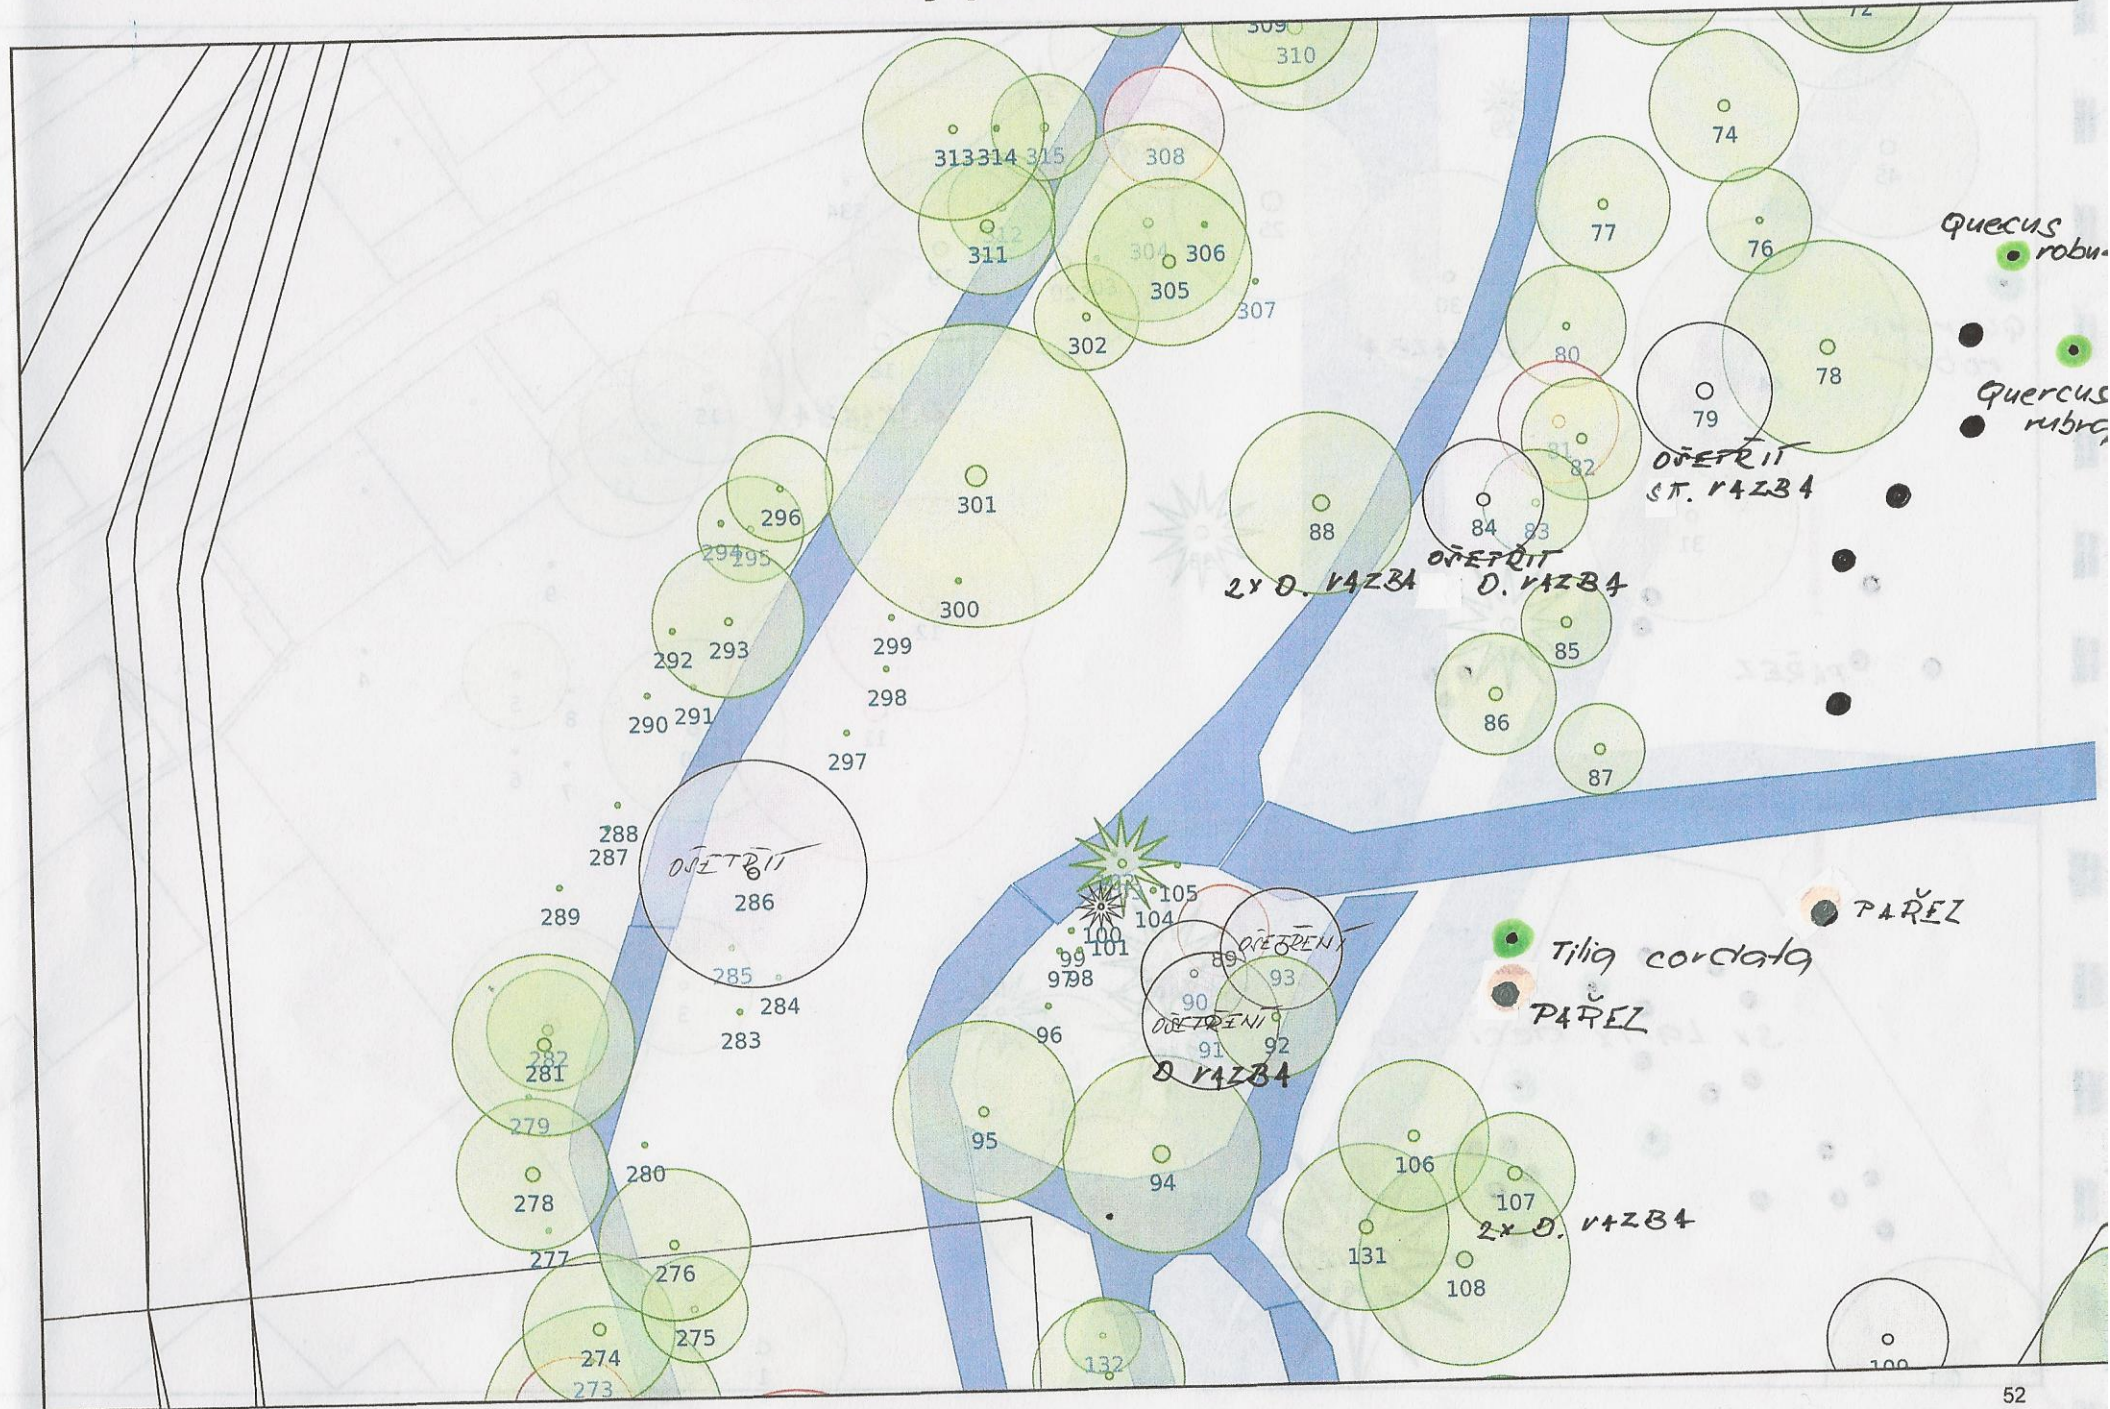

Zámecký park(1:500), 4/10

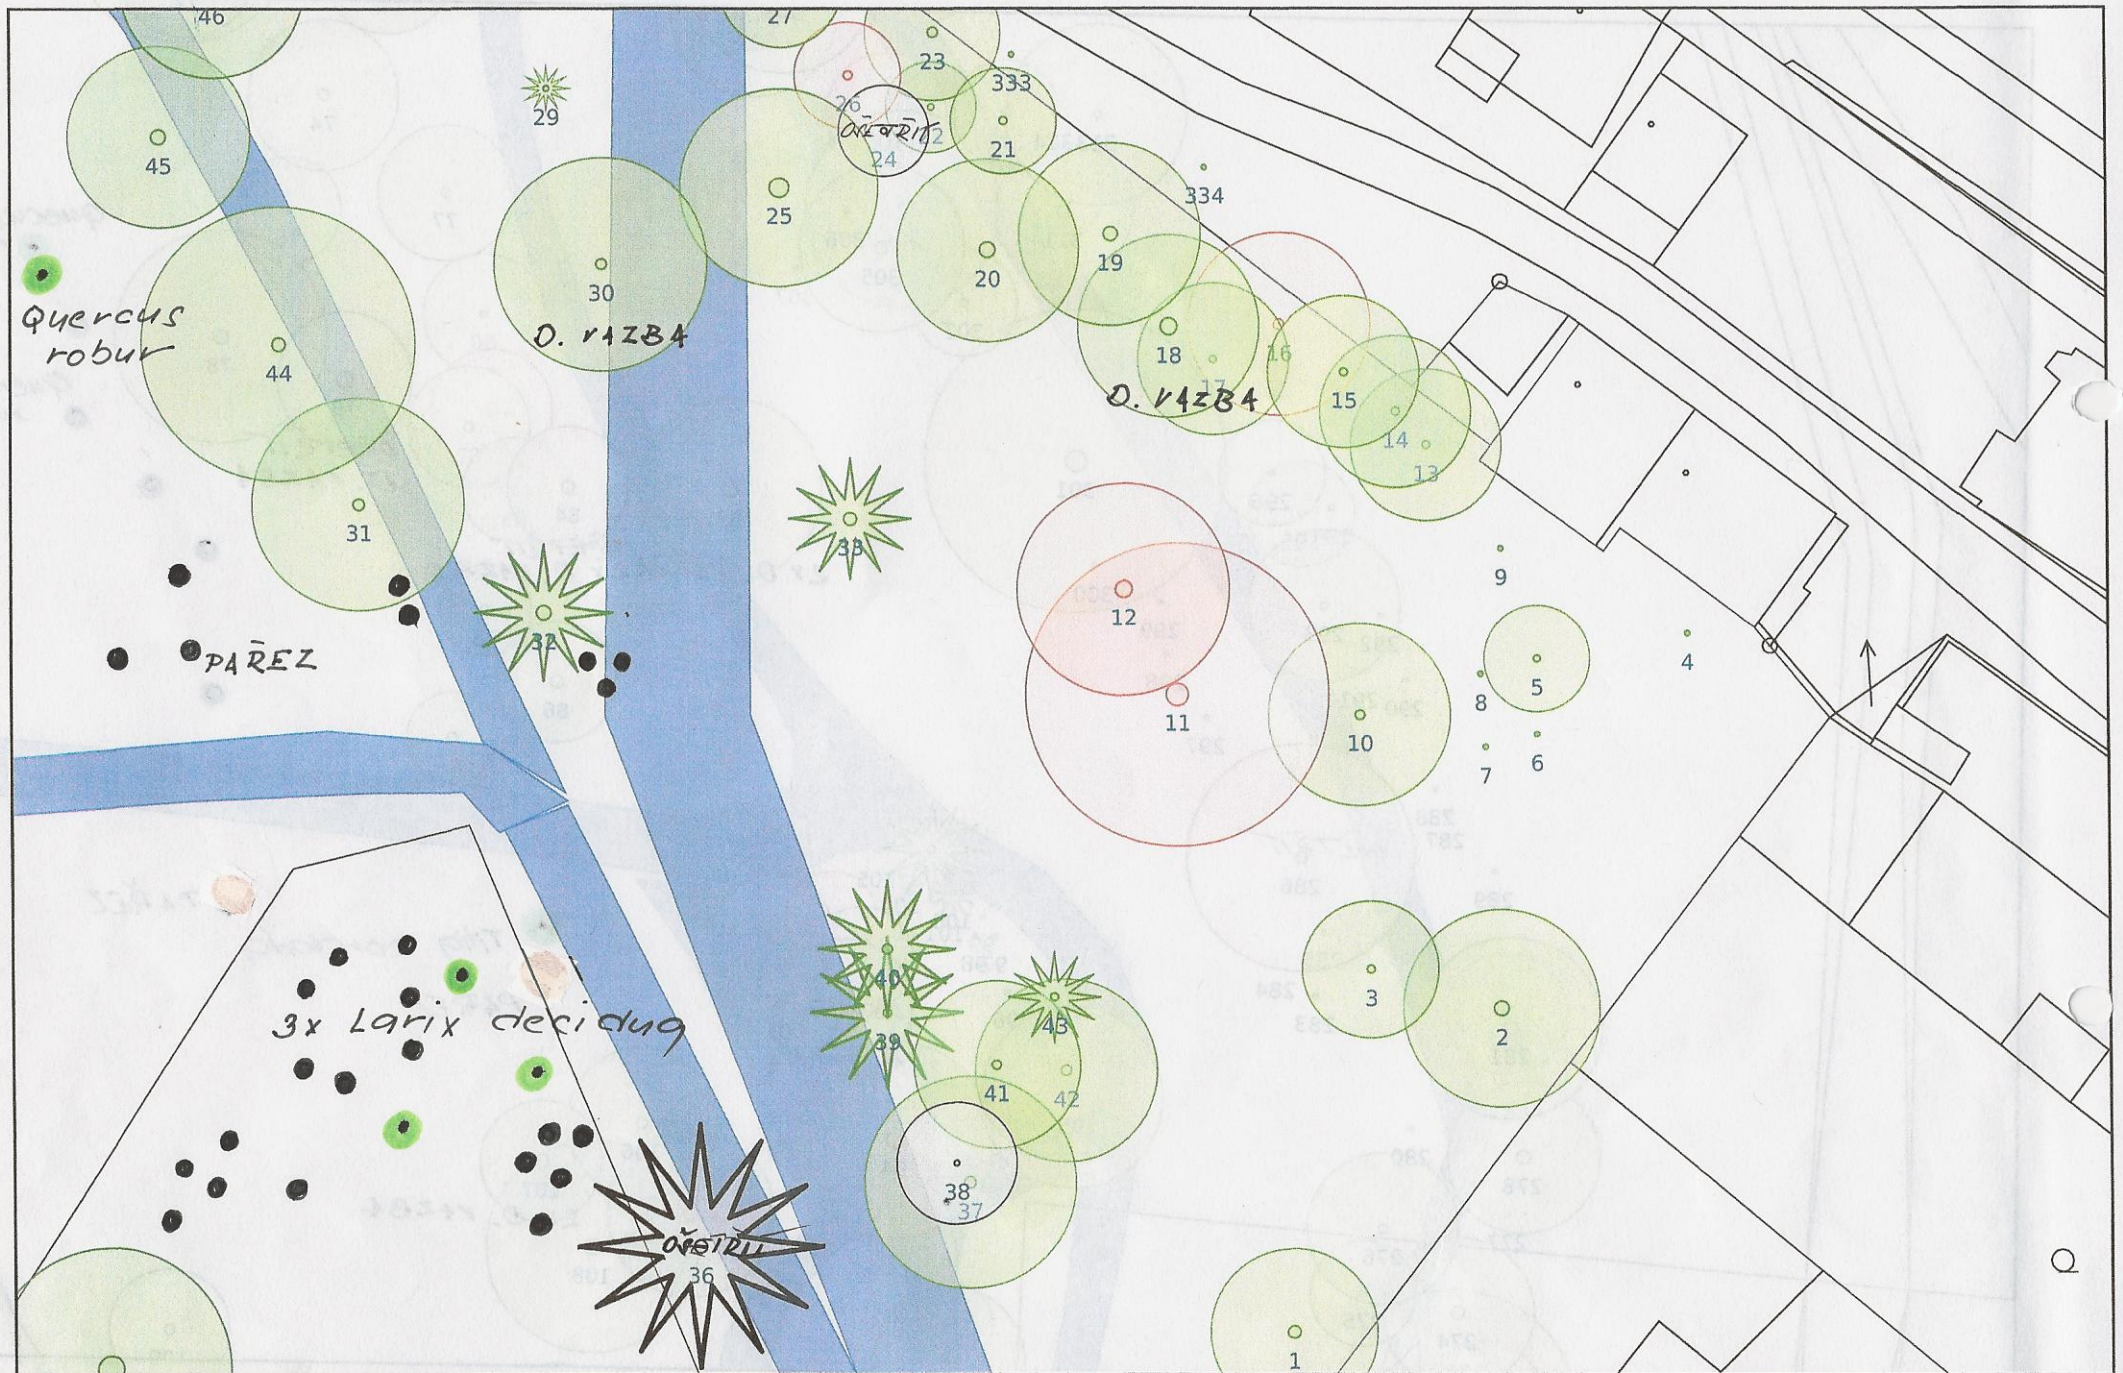


Zámecký park(1:500), 5/10

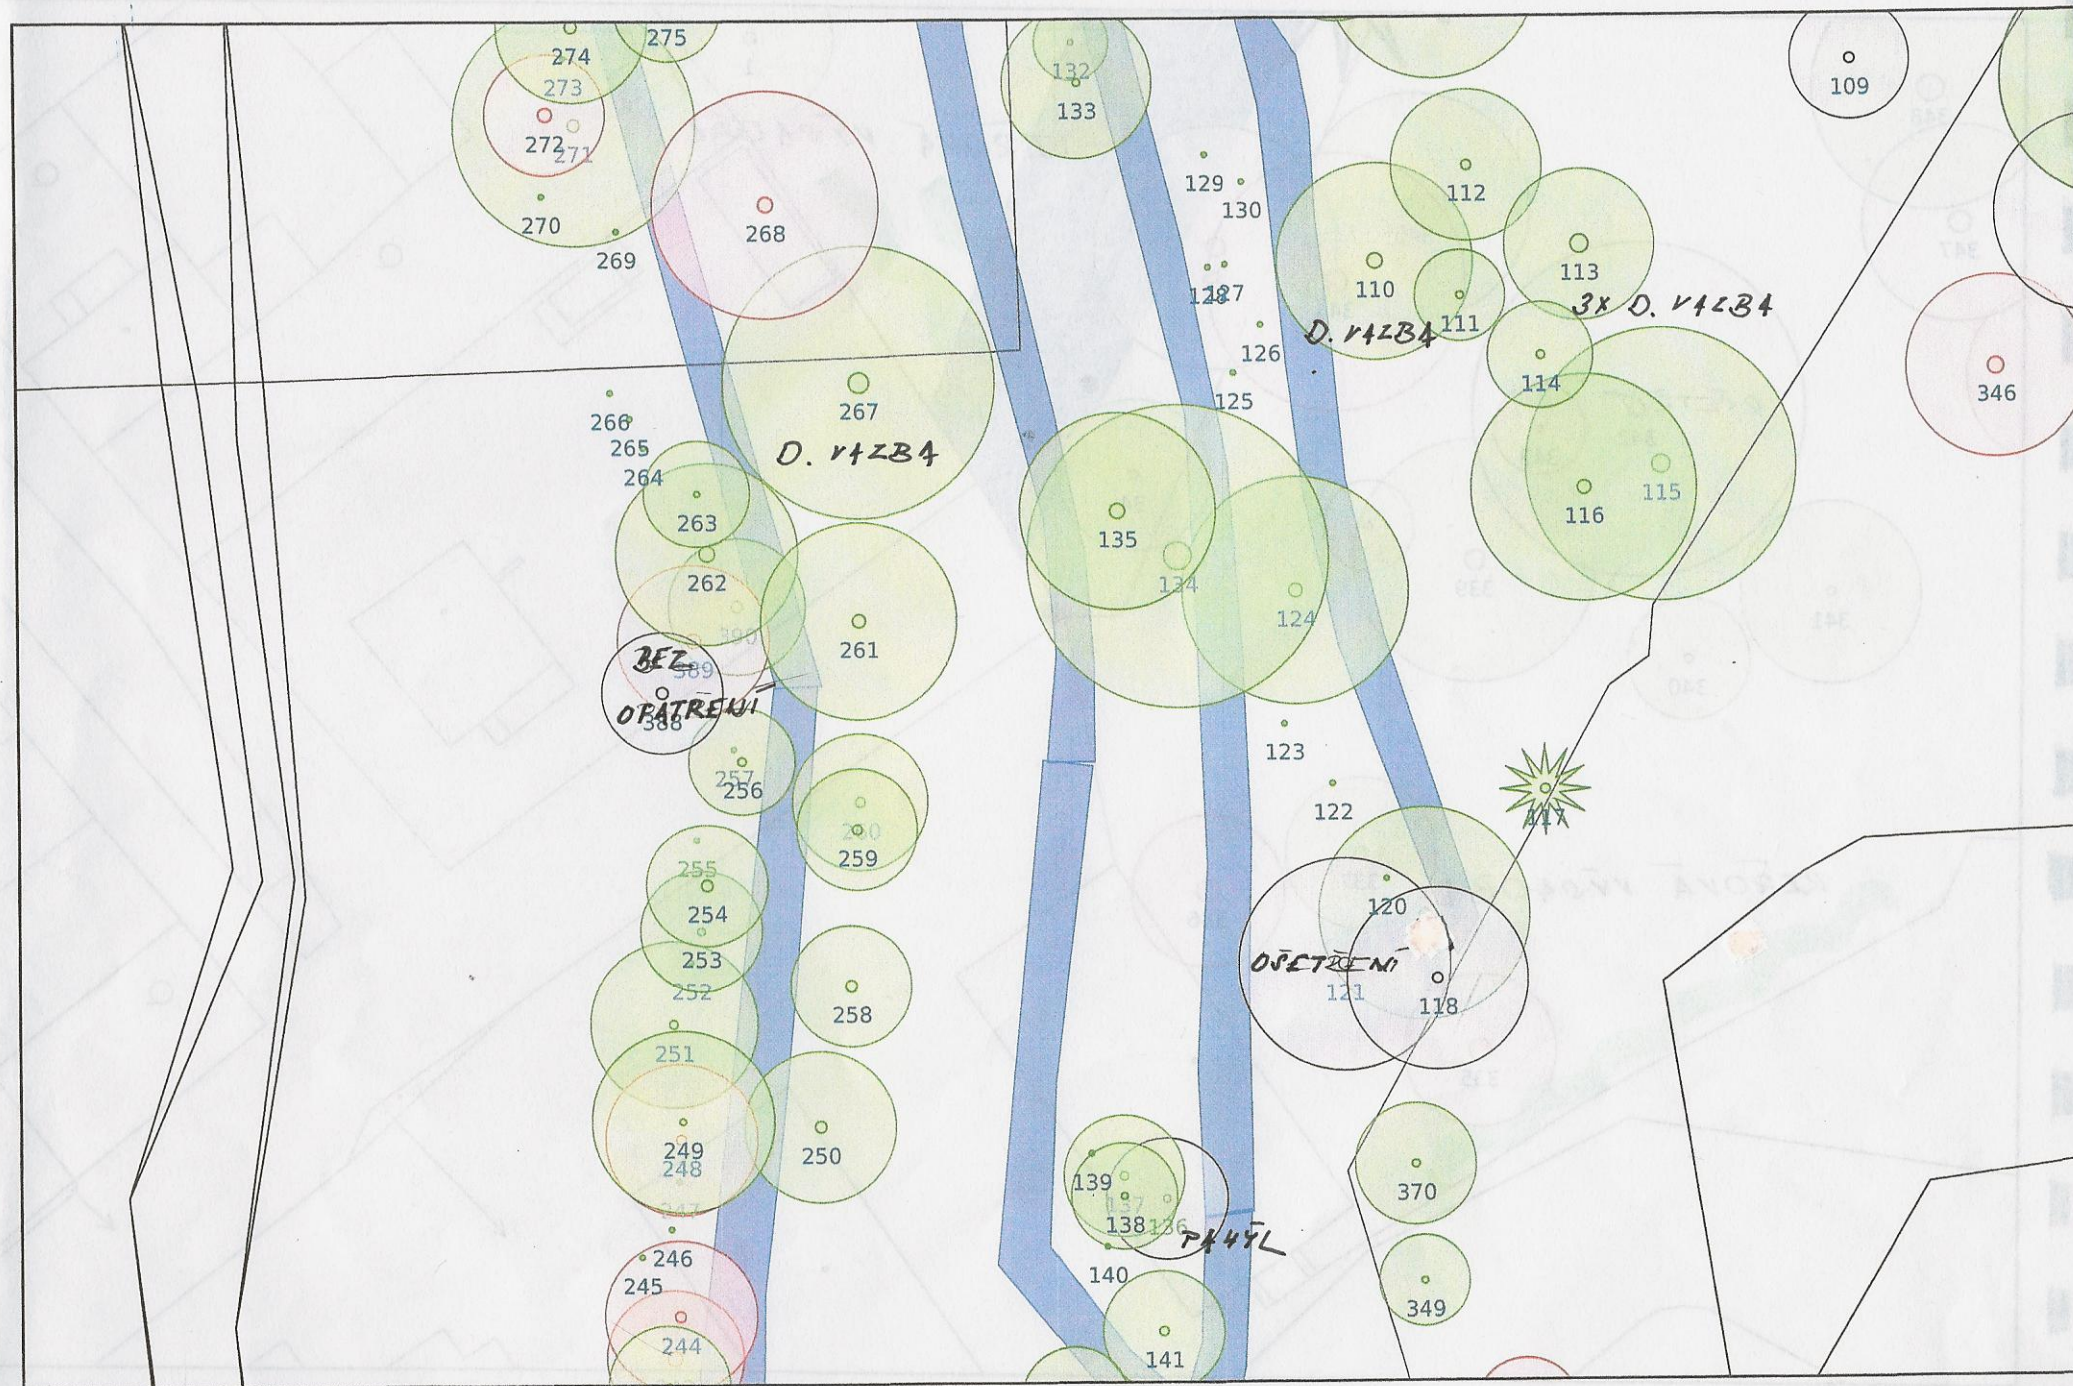




Zámecký park(1:500), 7/10

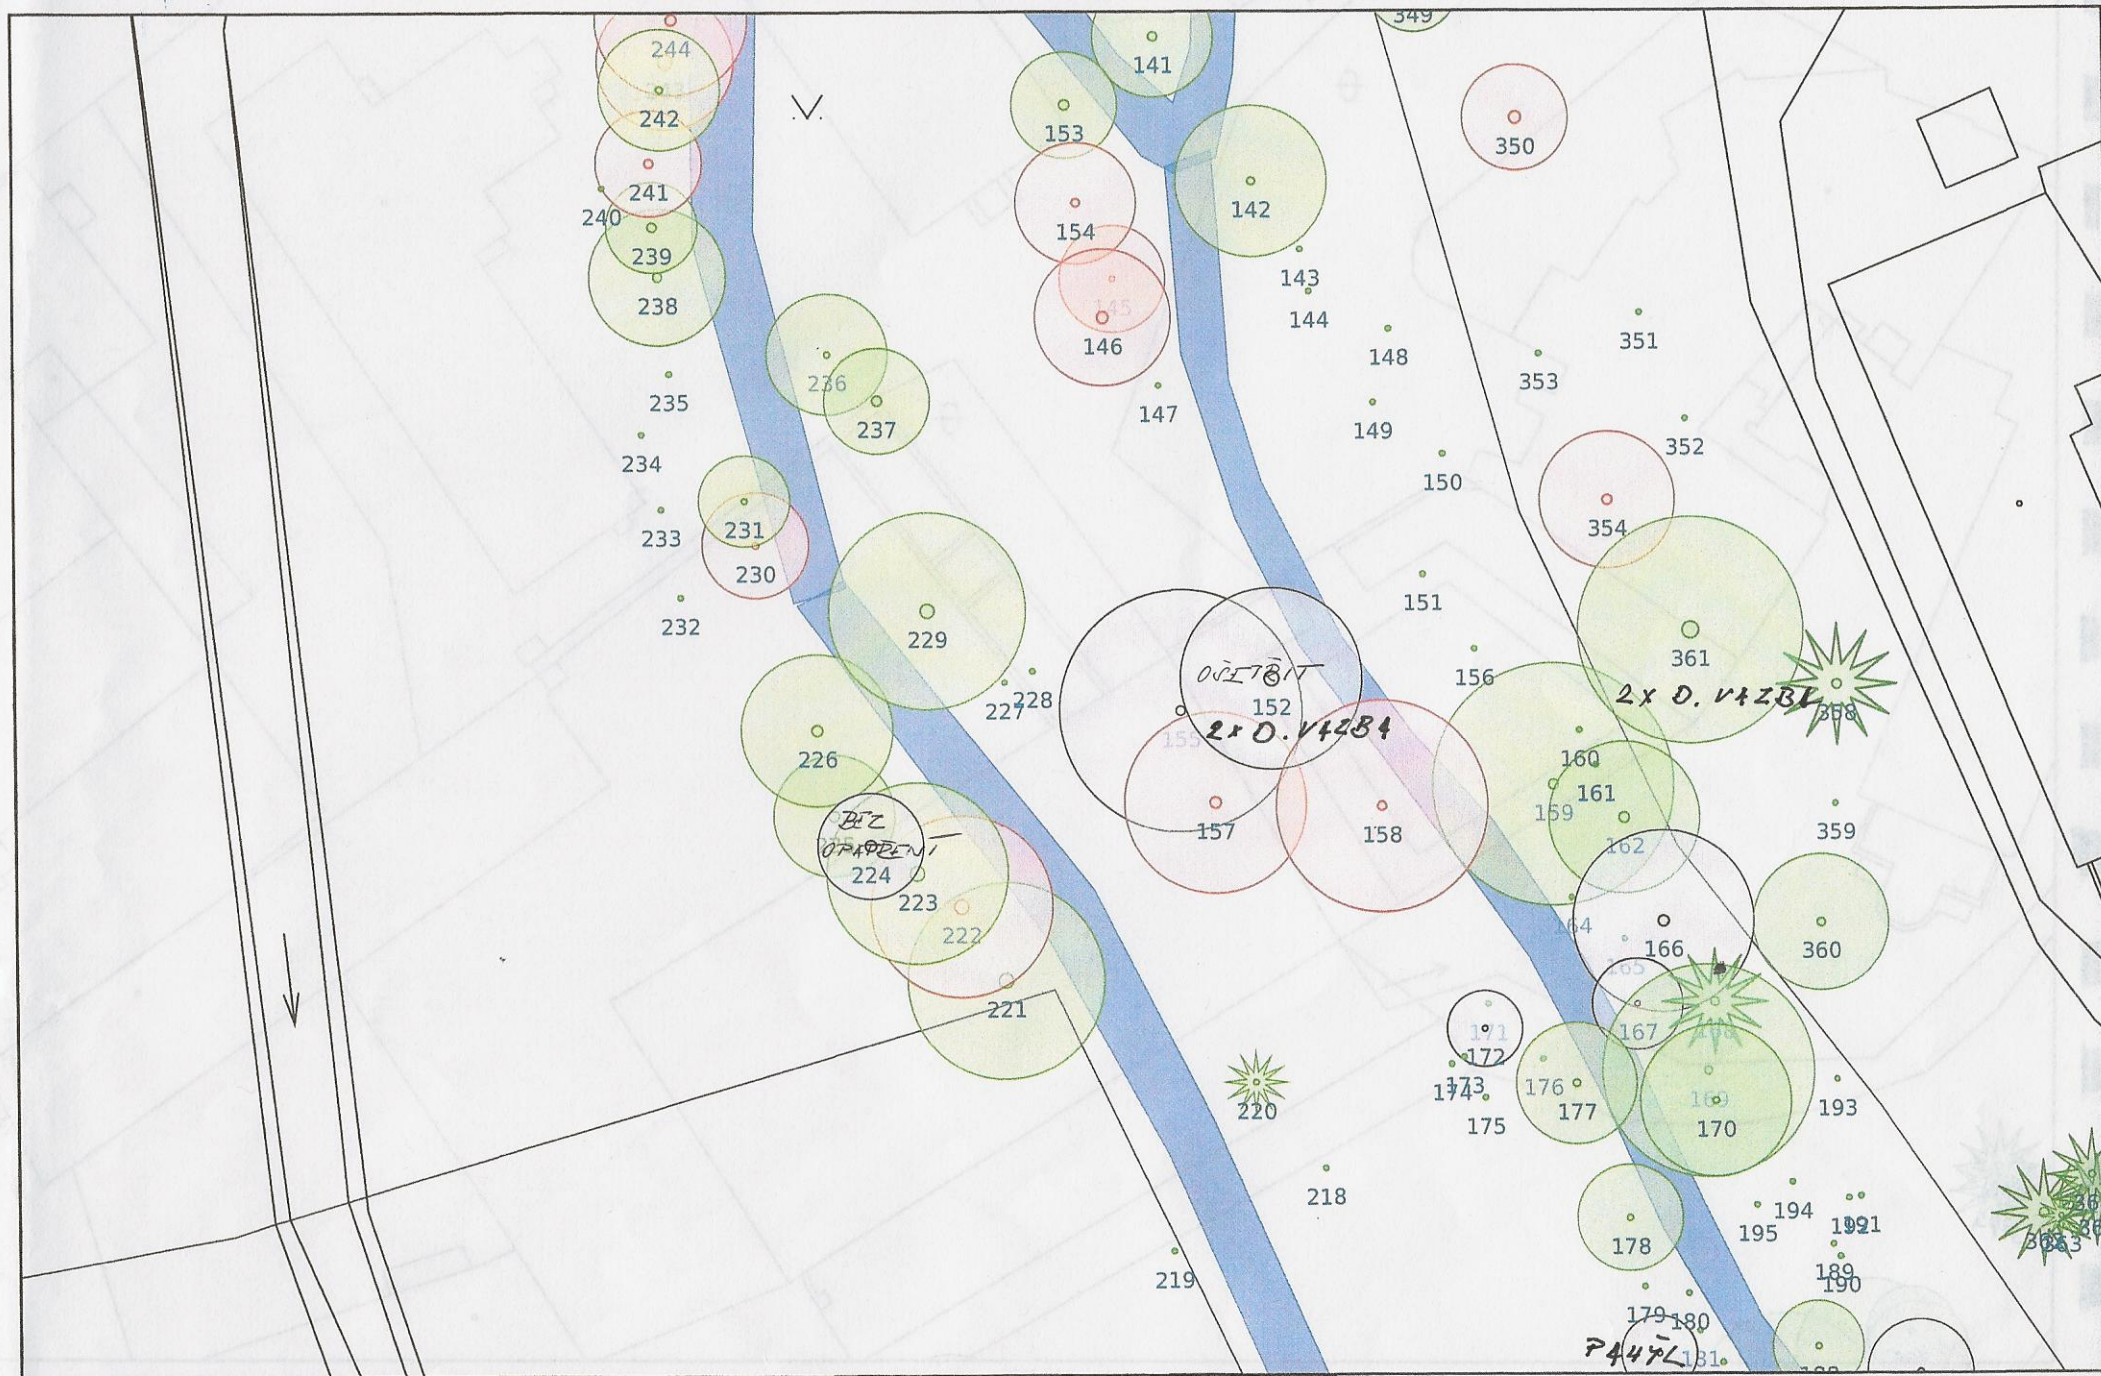

Zámecký park(1:500), 8/10



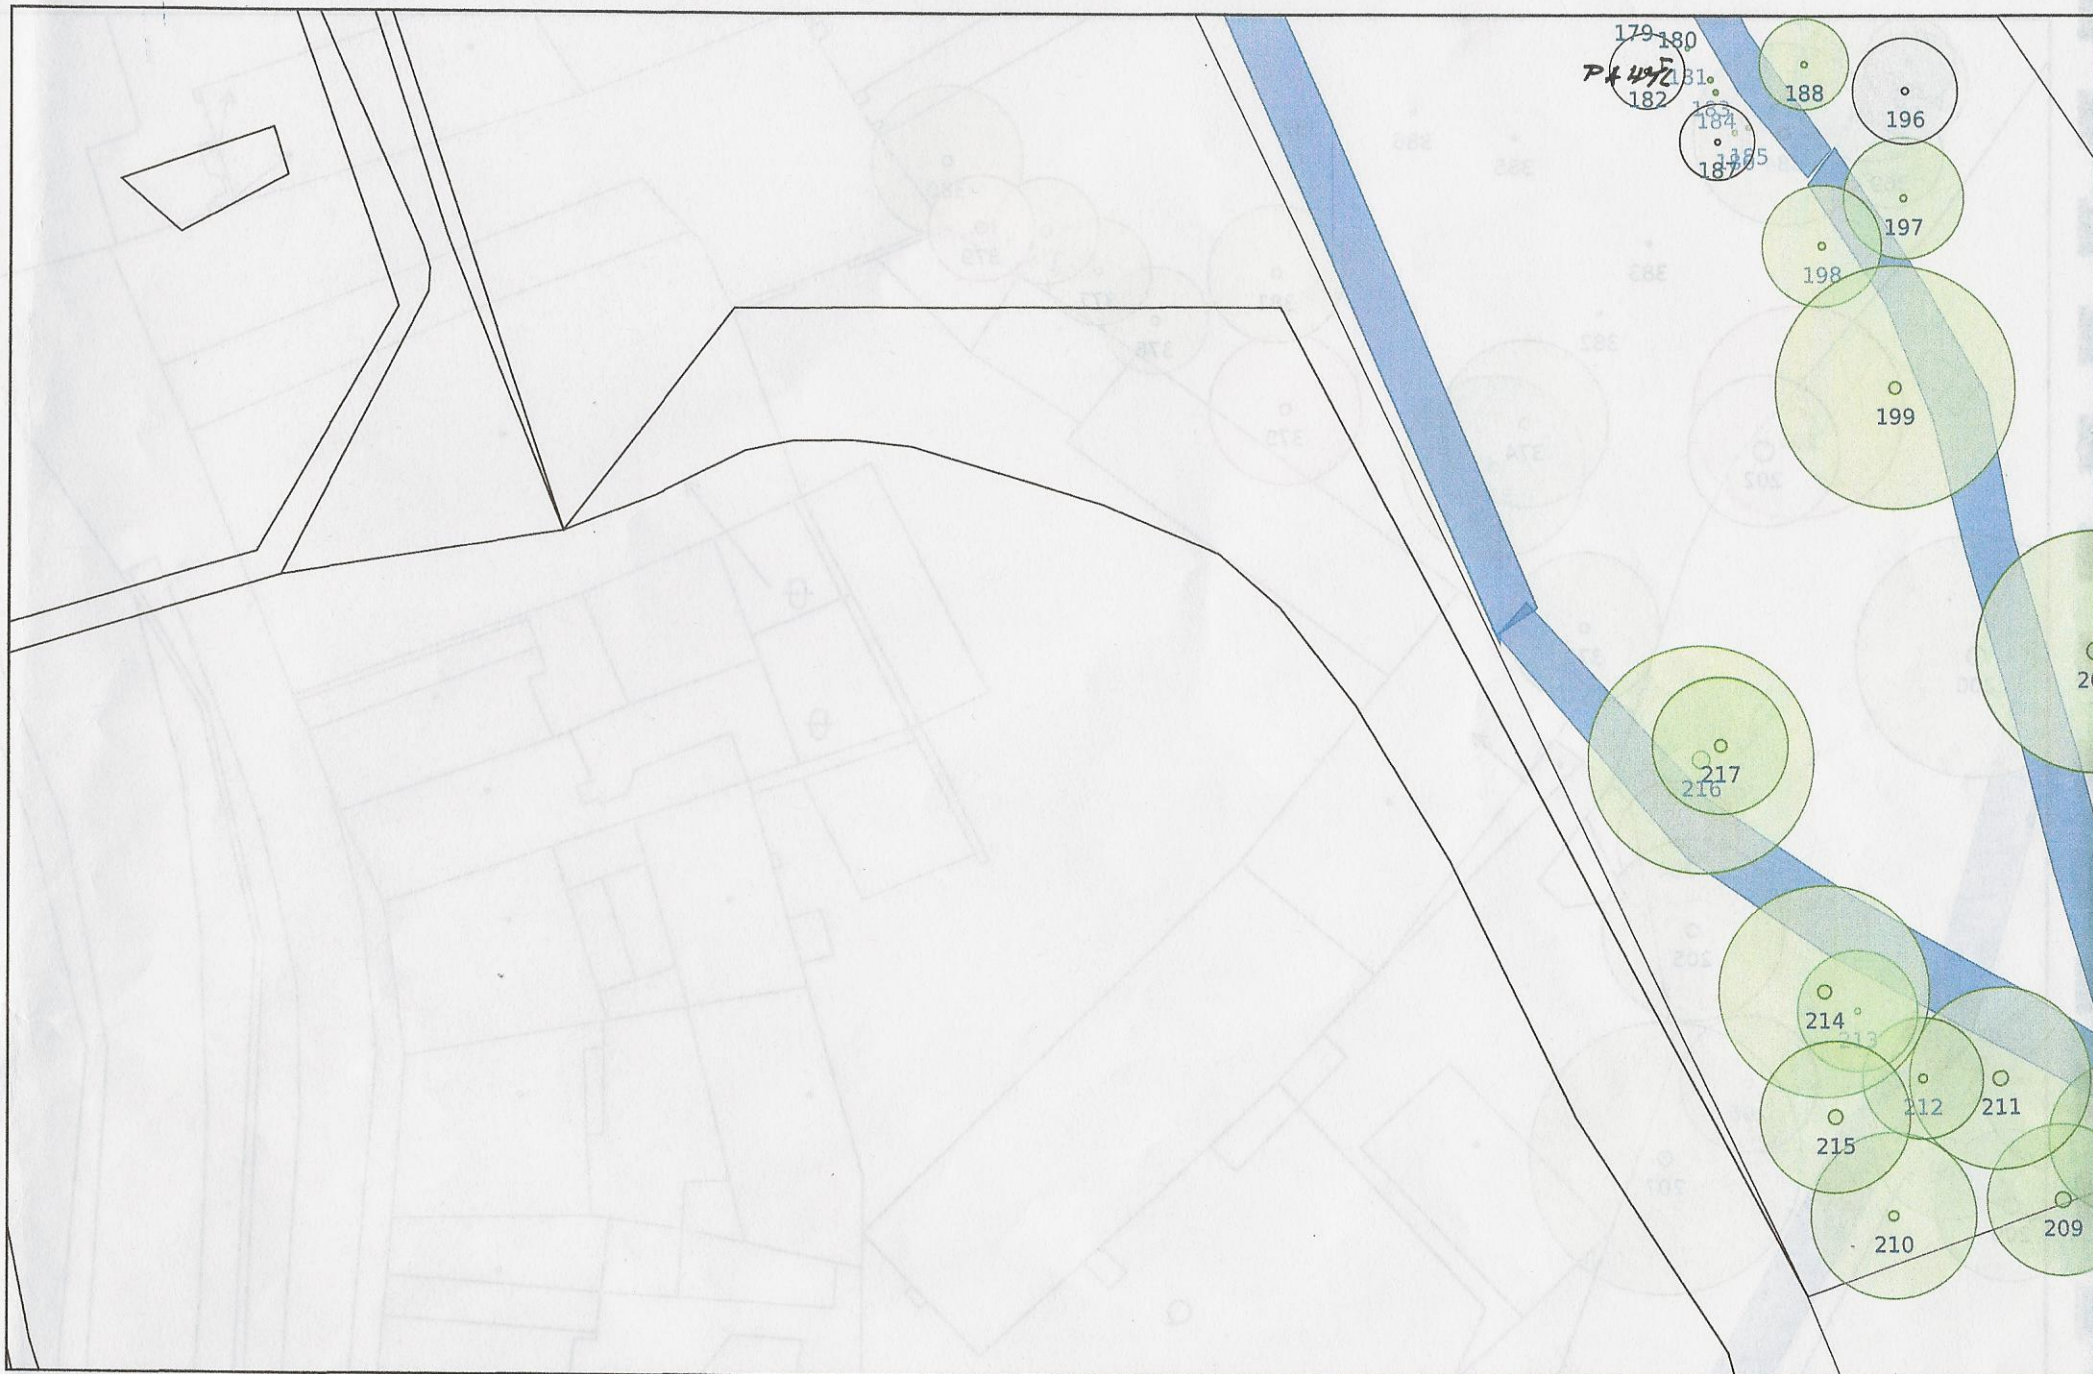

Zámecký park(1:500), 10/10



Legenda - Perspektiva

-  a (jedinec je na stanovišti vhodný a dlouhodobě udržitelný)
-  b (existence jedince je na stanovišti dočasná)
-  c (jedinec je na stanovišti nevhodný, určený k odstranění)