


KATASTRÁLNÍ SITUAČNÍ VÝKRES

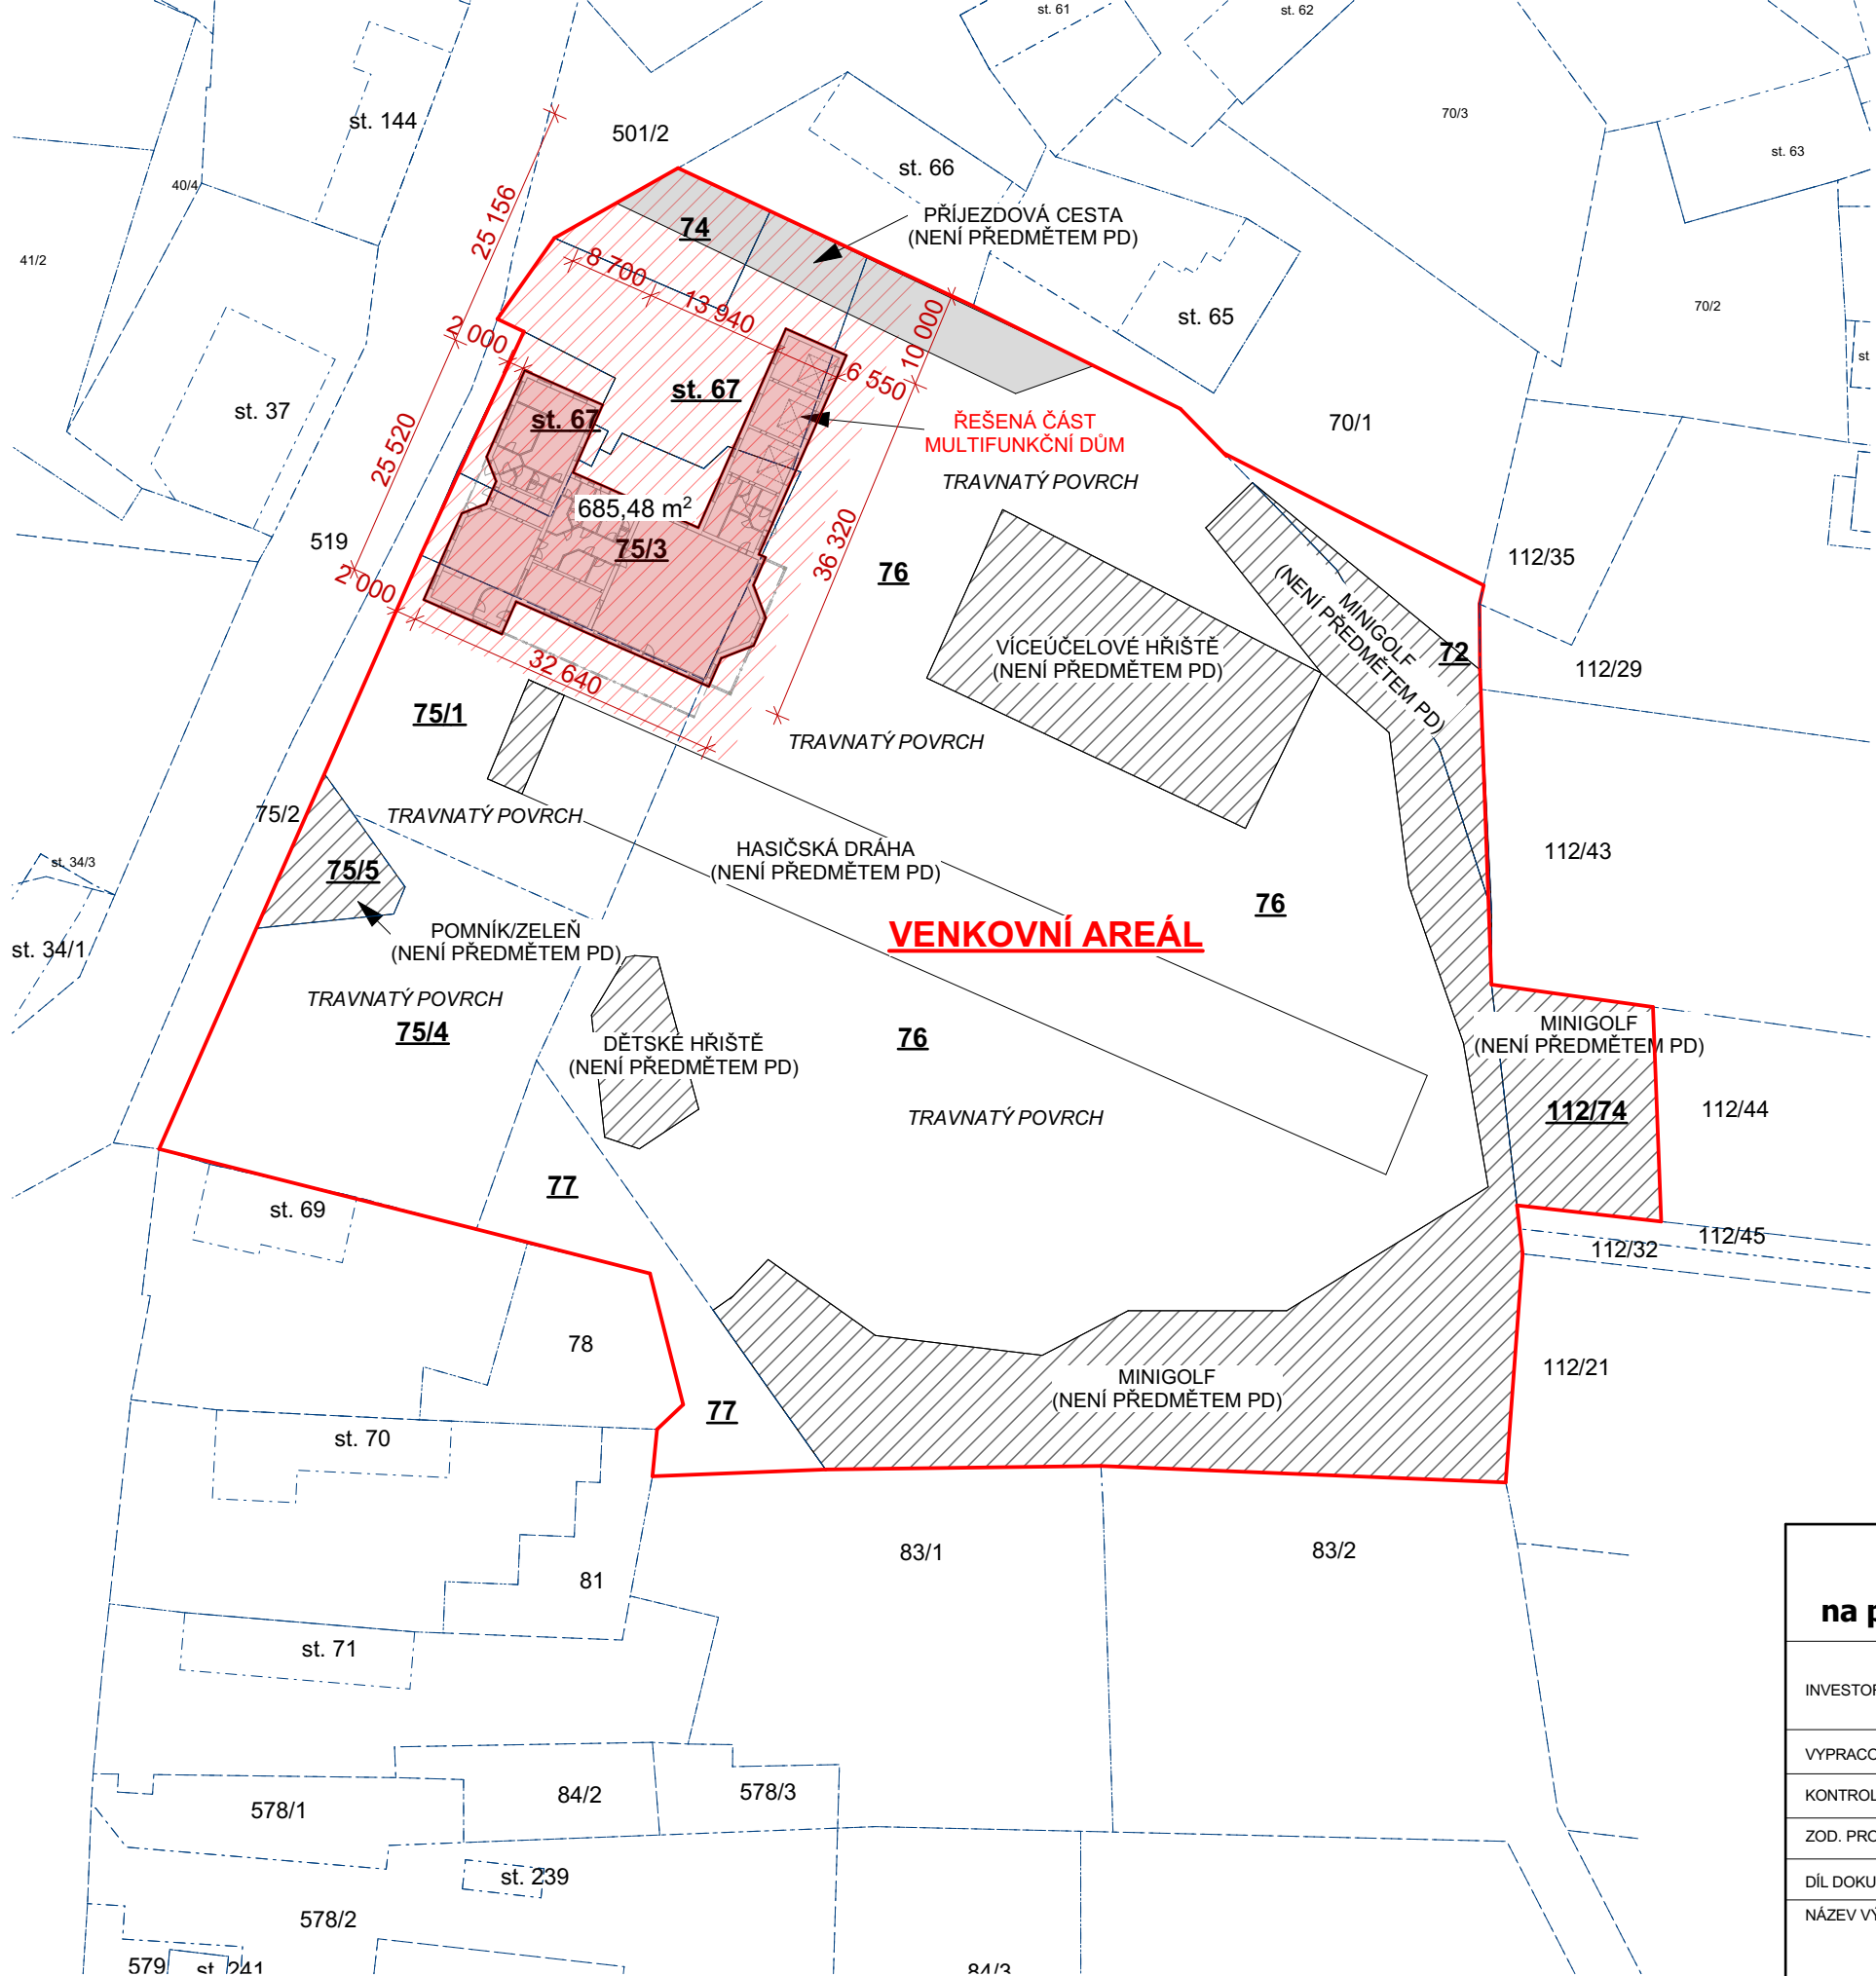

LEGENDA

- OZNAČENÍ VENKOVNÍHO AREÁLU
- HRANICE ÚZEMÍ DLE KN
- PRVKY V AREÁLU, KTERÉ NEJSOU PŘEDMĚTEM PD
- OZNAČENÉ ÚZEMÍ, KTERÉ JE PŘEDMĚTEM PD
- NOVÝ OBJEKT-MULTIFUNKČNÍ DŮM
- 76 ČÍSLA PARCEL AREÁLU DLE KN
- 83/2 ČÍSLA PARCEL DLE KN


STRUČNÝ POPIS ZÁMĚRU:
JEDNÁ SE O VENKOVNÍ AREÁL, NA KTERÝM SE V SOUČASNÉ DOBĚ NACHÁZÍ DVĚ STAVBY. PŘED ZAHÁJENÍM STAVEBNÍCH PRACÍ NA NOVOSTAVBĚ MULTIFUNKČNÍHO DOMU TYTO STAVBY BUDOU DEMOLOVÁNY. DEMOLICE OBJEKTŮ TVOŘÍ SAMOSTANOU PD A NENÍ SOUČÁSTÍ ŘEŠENÉ PD.

TATO PROJEKTOVÁ DOKUMENTACE VOLNĚ NAVAZUJE NA DOKUMENTACI KE STAVEBNÍMU POVOLENÍ, KTERÉ BYLO VYDÁNO V ROCE 2009 A ŘEŠÍ POUZE DALŠÍ ETAPU A TO REALIZACI OBJEKTU MULTIFUNKČNÍHO DOMU. ŘEŠENÁ PROJEKTOVÁ DOKUMENTACE PLNĚ VYCHÁZÍ Z DOKUMENTACE PRO STAVEBNÍ POVOLENÍ.

STAVBABUDE UMÍSTĚNA ROVNOBĚŽNĚ SE ZÁPADNÍ HRANICÍ ŘEŠENÝCH POZEMKŮ S ODSUPEM 2m A ZÁROVEŇ BUDE UMÍSTĚNA S POZEMKEM ST.P.Č.66 V ODSUPOVÉ VZDÁLENOSTI 10m.

ŘEŠENÁ PROJEKTOVÁ DOKUMENTACE VOLNĚ NAVAZUJE NA DOKUMENTACI PRO STAVEBNÍ POVOLENÍ Č.J.500/1206/2009 NA SOUBOR STAVEB. TATO PROVÁDĚCÍ DOKUMENTACE ŘEŠÍ POUZE SO01 - MULTIFUNKČNÍ DŮM

+0,000= 291,65m n.m. BPV
Souřadnicový systém JTSK

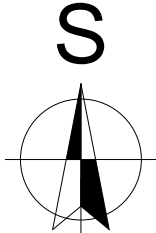

MULTIFUNKČNÍ DŮM na p.p.č. 75/1, p.p.č.75/3, p.p.č.76, p.p.č.74 a st.p.č.67			AUTORIZAČNÍ RAZÍTKO :		
INVESTOR:	Obec Stračov, Stračov 2, 503 14 Stračov				ČÍSLO PARÉ :
VYPRACOVAL	Bc. Tomáš Nosek				
KONTROLOVAL	Bc. Tomáš Nosek				
ZOD. PROJEKTANT	Ing. Karel Vrbický				
DÍL DOKUMENTACE	SO 01 - Multifunkční dům			Formát	2 x A4
NÁZEV VÝKRESU				Datum	ÚNOR 2021
KATASTRÁLNÍ SITUAČNÍ VÝKRES				Stupeň projektu	DPS
				Měřítko	1:750
				Číslo výkresu	C.3