SITUACE - ZPEVNĚNÉ PLOCHY

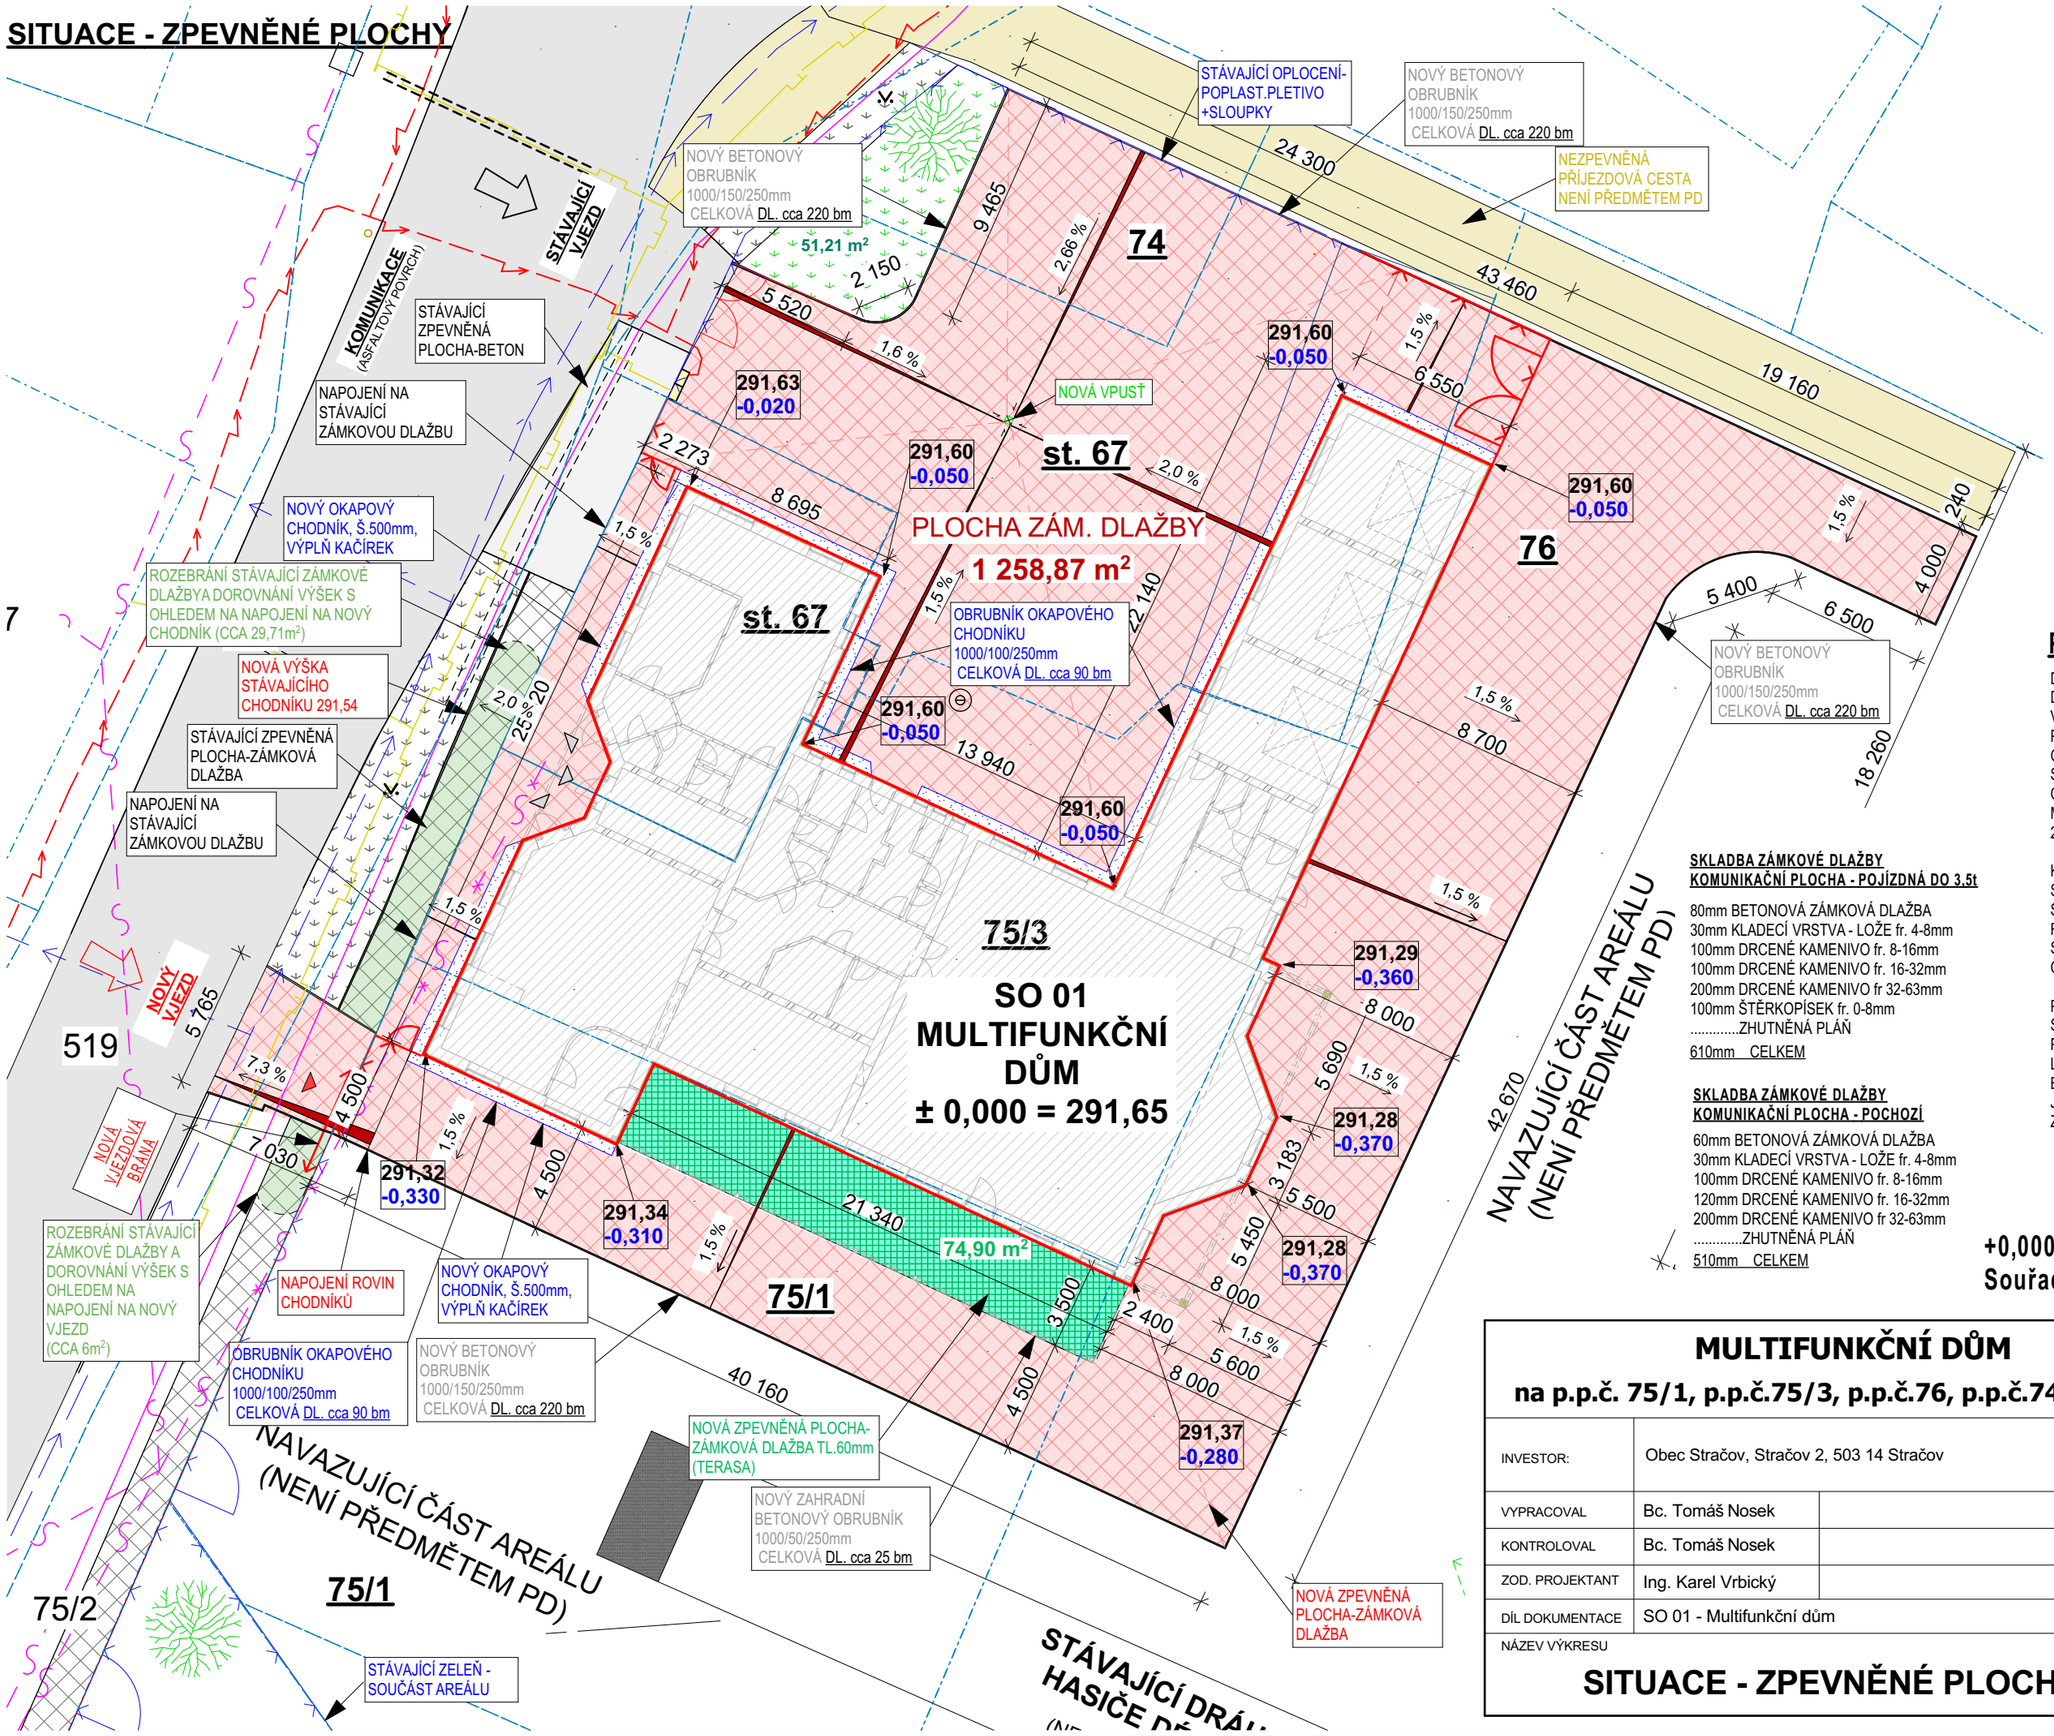

LEGENDA:

- Nový vjezd na pozemek
- Stávající vjezd na pozemek
- Hlavní vstup do objektu
- Vedlejší vstup do objektu
- Novostavba multifunkčního domu
- Stávající zpevněné plochy-zámková dlažba
- Stávající zpevněná plocha-beton
- Stávající komunikace-asfaltový povrch
- Stávající zelený pás
- Stávající nezpevněná plocha
- Nové zpevněné plochy-zámková dlažba
- Nové zpevněné plochy-zámková dlažba (krytá terasa)
- Stávající objekty v areálu, které nejsou předmětem PD
- Stávající demontovaný chodník-zámková dlažba, plocha celkem cca 35,7m²
- Nový okapový chodník- kačírek
- Stávající zeleň
- Niveleta původního terénu
- Niveleta nového terénu
- Výšková kóta vztažená k 0,000

POZNÁMKA:

DEMONTOVANÝ CHODNÍK
DEMONTÁŽ BUDE PROVEDENA V NEZBYTNĚ NUTNÉM ROZSAHU. V MÍSTĚ NAPOJENÍ HLAVNÍHO VSTUPU DO OBJEKTU BUDE PROVEDEN NOVÝ CHODNÍK ZE ZÁMKOVÉ DLAŽBY. PŘI JEHO OKRAJI S POZEMKEM P.P.Č. 75/2 DOJDE K NAPOJENÍ NA STÁVAJÍCÍ CHODNÍK ZE ZÁMKOVÉ DLAŽBY. PŘECHOD NOVÉHO CHODNÍKU NA STÁVAJÍCÍ CHODNÍK BUDE REGULOVÁN A MAXIMÁLNÍ PŘÍČNÝ SKLON CELÉ PLOCHY BUDE UPRAVEN NA 2%.

KOLEM VYTVOŘENÍ NOVÉHO SJEZDU BUDOU SKLONY STÁVAJÍCÍHO CHODNÍKU REGULOVÁNY. BUDE ROZEBRÁNA STÁVAJÍCÍ SKLADBA A SKLONY V MÍSTĚ NAPOJENÍ BUDOU REGULOVÁNY TAK, ABY NEPŘESÁHLY MAXIMÁLNÍ PODÉLNÝ SKLON 8,33% A PŘÍČNÝ SKLON 2%. TYTO HODNOTY VYCHÁZÍ Z ČSN 73 6110 PROJEKTOVÁNÍ MÍSTNÍCH KOMUNIKACÍ.

PO VYROVNÁNÍ TERÉNU NA POTŘEBNÉ MAXIMÁLNÍ DOVOLENÉ SKLONY BUDE STÁVAJÍCÍ DLAŽBA (EV. PODKLAD) OPĚTOVNĚ POLOŽENA. V MÍSTĚ, KDE STÁVAJÍCÍ BETONOVÝ OBRUBNÍK LEMUJÍCÍ STÁVAJÍCÍ CHODNÍK (SMĚREM BLÍŽE KE KOMUNIKACI) BUDE PO ÚPRAVĚ TERÉNU NEDOSTAČUJÍCÍ VÝŠKY DOJDE K JEHO VÝMĚNĚ ZA VYŠŠÍ OBRUBNÍK STEJNÉHO TYPU, TAK ABY ZAPADAL DO PŮVODNÍHO ŘEŠENÍ.

SKLADBA ZÁMKOVÉ DLAŽBY
KOMUNIKAČNÍ PLOCHA - POJÍZDNÁ DO 3,5t

80mm BETONOVÁ ZÁMKOVÁ DLAŽBA
30mm KLADECÍ VRSTVA - LOŽE fr. 4-8mm
100mm DRCENÉ KAMENIVO fr. 8-16mm
100mm DRCENÉ KAMENIVO fr. 16-32mm
200mm DRCENÉ KAMENIVO fr 32-63mm
100mm ŠTĚRKOPÍSEK fr. 0-8mm
.....ZHUTNĚNÁ PLÁŇ
610mm CELKEM

SKLADBA ZÁMKOVÉ DLAŽBY
KOMUNIKAČNÍ PLOCHA - POCHOZÍ

60mm BETONOVÁ ZÁMKOVÁ DLAŽBA
30mm KLADECÍ VRSTVA - LOŽE fr. 4-8mm
100mm DRCENÉ KAMENIVO fr. 8-16mm
120mm DRCENÉ KAMENIVO fr. 16-32mm
200mm DRCENÉ KAMENIVO fr 32-63mm
.....ZHUTNĚNÁ PLÁŇ
510mm CELKEM

+0,000= 291,65m n.m. BPV
Souřadnicový systém JTSK

S

MULTIFUNKČNÍ DŮM

na p.p.č. 75/1, p.p.č.75/3, p.p.č.76, p.p.č.74 a st.p.č.67

INVESTOR:	Obec Stračov, Stračov 2, 503 14 Stračov	ČÍSLO PARÉ :
VYPRACOVAL	Bc. Tomáš Nosek	
KONTROLOVAL	Bc. Tomáš Nosek	
ZOD. PROJEKTANT	Ing. Karel Vrbický	
DÍL DOKUMENTACE	SO 01 - Multifunkční dům	
NÁZEV VÝKRESU	**SITUACE - ZPEVNĚNÉ PLOCHY**	

AUTORIZAČNÍ RAZÍTKO :

Formát	2 x A4
Datum	ÚNOR 2021
Stupeň projektu	DPS
Měřítko	1:250
Číslo výkresu	C.4