


SITUACE ZAŘÍZENÍ STAVENIŠTĚ

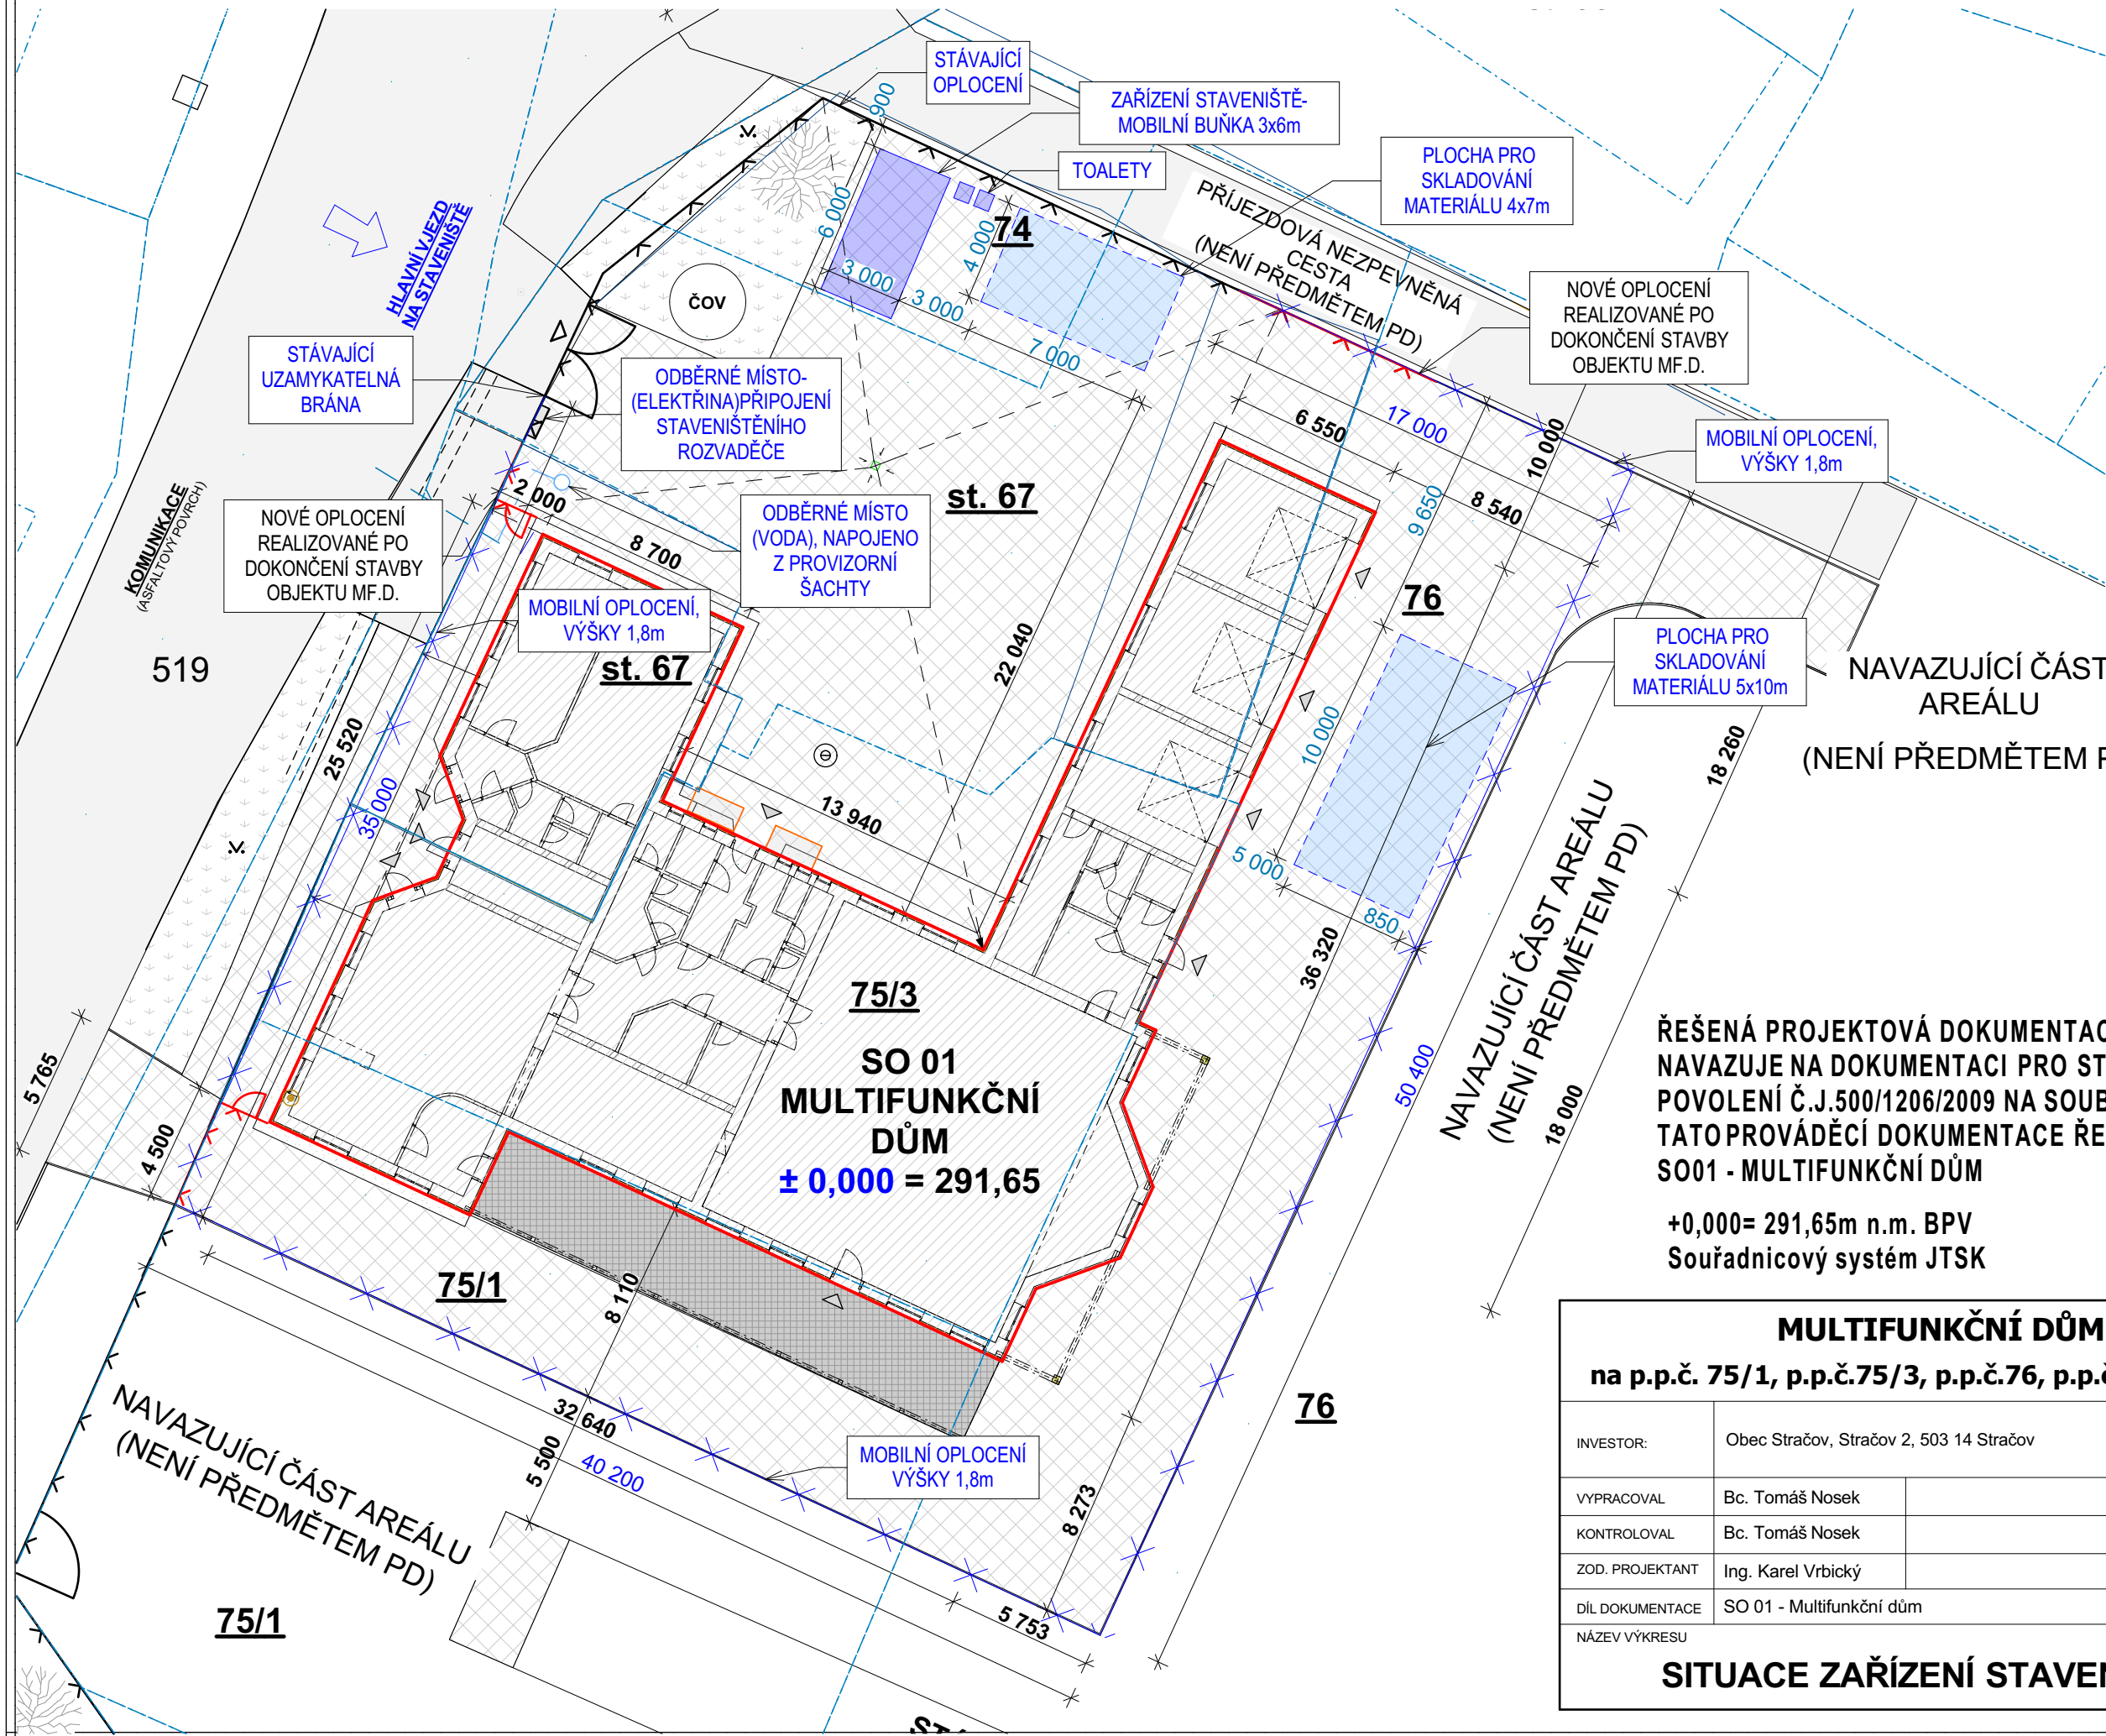

LEGENDA

- NOVOSTAVBA MULTIFUNKČNÍHO DOMU
- PLOCHY VYMEZENÉ PRO SKLADOVÁNÍ MATERIÁLU
- PLOCHY VYMEZENÉ PRO ZAŘÍZENÍ STAVENIŠTĚ
- STÁVAJÍCÍ ZELEŇ
- STÁVAJÍCÍ UZAMYKATELNÝ VJEZD NA STAVENIŠTĚ
- MOBILNÍ OPLOCENÍ, DÉLKA CELKEM 143 bm.

POZNÁMKA


PLOCHY VYMEZENÉ PRO SKLADOVÁNÍ MATERIÁLU JSOU POUZE ORIENTAČNÍ. BUDE ZÁVISET NA KONKRÉTNÍ POTŘEBĚ ULOŽENÍ MATERIÁLU V KONKRÉTNÍ FÁZI VÝSTAVBY. JELIKOŽ SE JEDNÁ O CELÝ AREÁL V MAJETKU INVESTORA BUDE PŘESNÉ UMÍSTĚNÍ A VELIKOST ZABRANÉ PLOCHY POTŘEBNOU PRO SKLADOVÁNÍ MATERIÁLU UPŘESNĚNO V PRŮBĚHU VÝSTAVBY INVESTOREM.

ZAŘÍZENÍ STAVENIŠTĚ- BUŇKY A MOBILNÍ WC BUDOU V ROZSAHU ZVOLNÉ DODAVATELSKÉ FIRMY- UMÍSTĚNÍ BUDE V SEVERNÍ ČÁSTI POZEMKU- VIZ VÝKRES.

MOBILNÍ OPLOCENÍ BUDE ŘÁDNĚ SPOJENO, ABY NEDOŠLO KE VSTUPU NEPOVOLANÝCH OSOB NA STAVENIŠTĚ. V PŘÍPADĚ NEZBYTNÉ POTŘEBY NAPŘ. POTŘEBY PROSTORU PRO TECHNIKU DOJDE K DOČASNÉ DEMONTÁŽI ČÁSTI OPLOCENÍ A PO PROVEDENÍ PRACÍ BUDE MOBILNÍ OPLOCENÍ OPĚT PEVNĚ SPOJENO. JAKO HLAVNÍ VJEZD NA STAVENIŠTĚ BUDE SLOUŽIT STÁVAJÍCÍ UZAMYKATELNÁ BRÁNA V SEVEROZÁPADNÍ STRANĚ STÁVAJÍCÍHO OPLOCENÍ.

ŘEŠENÁ PROJEKTOVÁ DOKUMENTACE VOLNĚ NAVAZUJE NA DOKUMENTACI PRO STAVEBNÍ POVOLENÍ Č.J.500/1206/2009 NA SOUBOR STAVEB. TATO PROVÁDĚCÍ DOKUMENTACE ŘEŠÍ POUZE SO01 - MULTIFUNKČNÍ DŮM

+0,000= 291,65m n.m. BPV
Souřadnicový systém JTSK

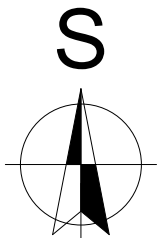

MULTIFUNKČNÍ DŮM

na p.p.č. 75/1, p.p.č.75/3, p.p.č.76, p.p.č.74 a st.p.č.67

INVESTOR:	Obec Stračov, Stračov 2, 503 14 Stračov		ČÍSLO PARÉ :
VYPRACOVAL	Bc. Tomáš Nosek		
KONTROLOVAL	Bc. Tomáš Nosek		
ZOD. PROJEKTANT	Ing. Karel Vrbický		
DÍL DOKUMENTACE	SO 01 - Multifunkční dům		

SITUACE ZAŘÍZENÍ STAVENIŠTĚ

AUTORIZAČNÍ RAZÍTKO :

Formát	2 x A4
Datum	ÚNOR 2021
Stupeň projektu	DPS
Měřítko	1:250
Číslo výkresu	C.5