
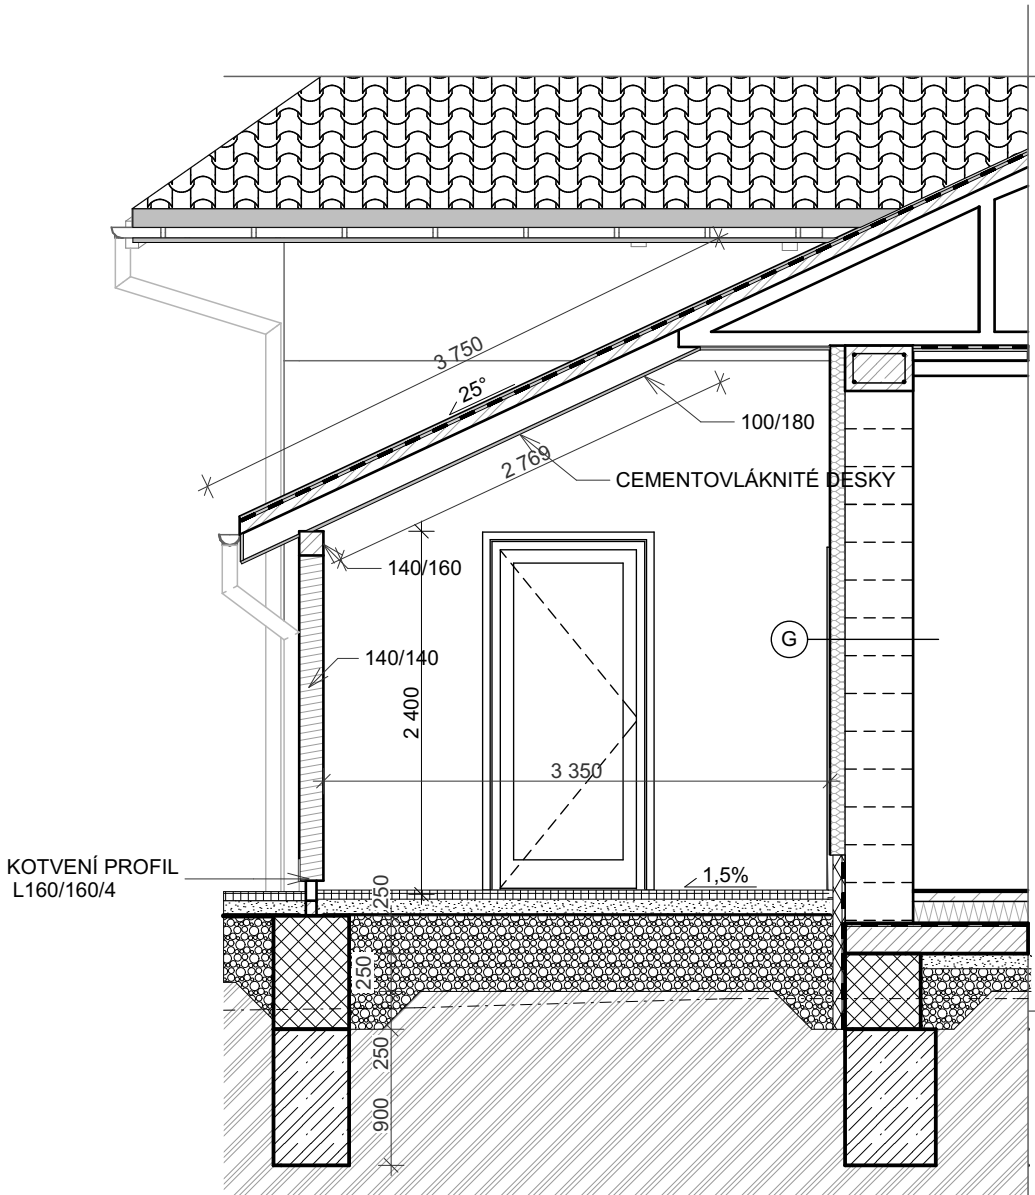


KROV NAD TERASOU

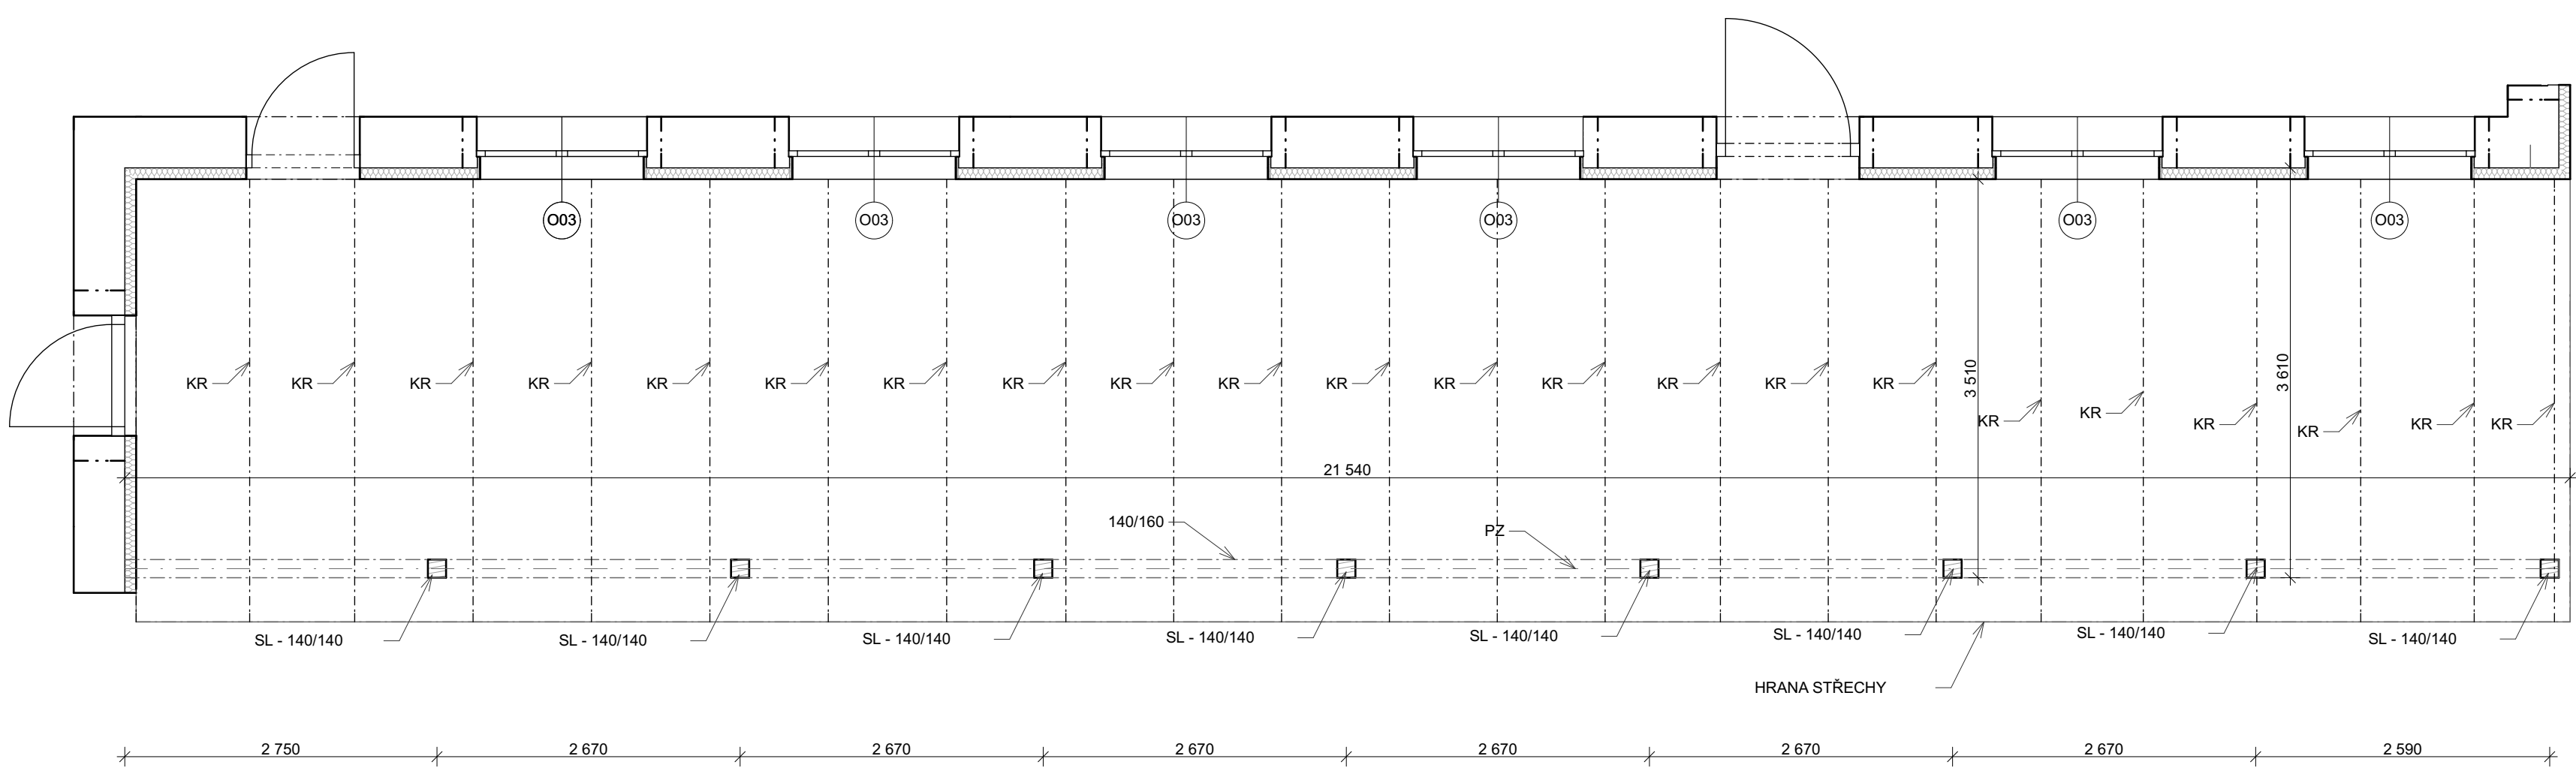

PRVEK	ZNAČENÍ	ROZMĚR	DÉLKA	KUSY	POZNÁMKA
POZEDNICE	PZ	140/160	21 540	1	
SLOUPEK	SL	140/140	2 200	8	
KROKVE	KR	100/180	3 750	23	SVORNÍKY M16 DO VAZNÍKU

LEGENDA

- ZASTŘEŠENÍ NAD TERASOU JE PROVEDENO KROKVEMI KTERÉ JSOU PŘÍMO NAPOJENY NA JEDNOTLIVÉ PŘÍHRADOVÉ VAZNÍKY KROKVE KOTVENY DO VAZNÍKU SVORNÍKY M16 Z BOČNÍ STRANY
- KOMPELTNÍ PODHLLED BUDE ZHOTOVEN Z CETRIS DESEK, KTERÉ BUDOU OPATŘENY SILIKONOVOU FASÁDOU
- PŘESNÉ ROZMÍSTĚNÍ SE MŮŽE MĚNIT, DROBNÝM POSUNEM PŘÍHRADOVÝCH VAZNÍKŮ
- U PATY SLOUPU POUŽÍT KOTVENÍ POMOCÍ SVISLÉHO PROFILU L140/140/6 DO ZÁKLADOVÉ PATKY
- STŘEŠNÍ ORVINY BUDE PŘÍMO NAVAZOVATPOD STEJNÝM SKLONEM NA PŘÍHRADOVÉ VAZNÍKY, ABY NEDOCHÁZELO KE ZLOMU VE STŘEŠNÍ ROVINĚ
- POZEDNICE BUDE TVOŘENA Z VÍCE ČÁSTI - SPOJE PROVÁDĚT V BLÍZKOSTI SLOUPKŮ

ŘEŠENÁ PROJEKTOVÁ DOKUMENTACE VOLNĚ
NAVAZUJE NA DOKUMENTACI PRO STAVEBNÍ
POVOLENÍ Č.J.500/1206/2009 NA SOUBOR STAVEB.
TATO PROVÁDĚCÍ DOKUMENTACE ŘEŠÍ POUZE
SO01 - MULTIFUNKČNÍ DŮM

+0,000= 291,65m n.m. BPV
Souřadnicový systém JTSK

MULTIFUNKČNÍ DŮM			AUTORIZAČNÍ RAŽÍTKO :			
na p.p.č. 75/1, p.p.č.75/3, p.p.č.76, p.p.č.74 a st.p.č.67						
INVESTOR:	Obec Stračov, Stračov 2, 503 14 Stračov				ČÍSLO PARÉ :	
VYPRACOVAL	Bc. Tomáš Nosek					
KONTROLOVAL	Bc. Tomáš Nosek					
ZOD. PROJEKTANT	Ing. Karel Vrbický					
DÍL DOKUMENTACE	SO 01 - Multifunkční dům		Formát	2 x A4		
NÁZEV VÝKRESU			Datum	ÚNOR 2021		
KROV NAD TERASOU			Stupeň projektu	DPS		
			Měřítko	1:50		
			Číslo výkresu	D.1.1.12		