

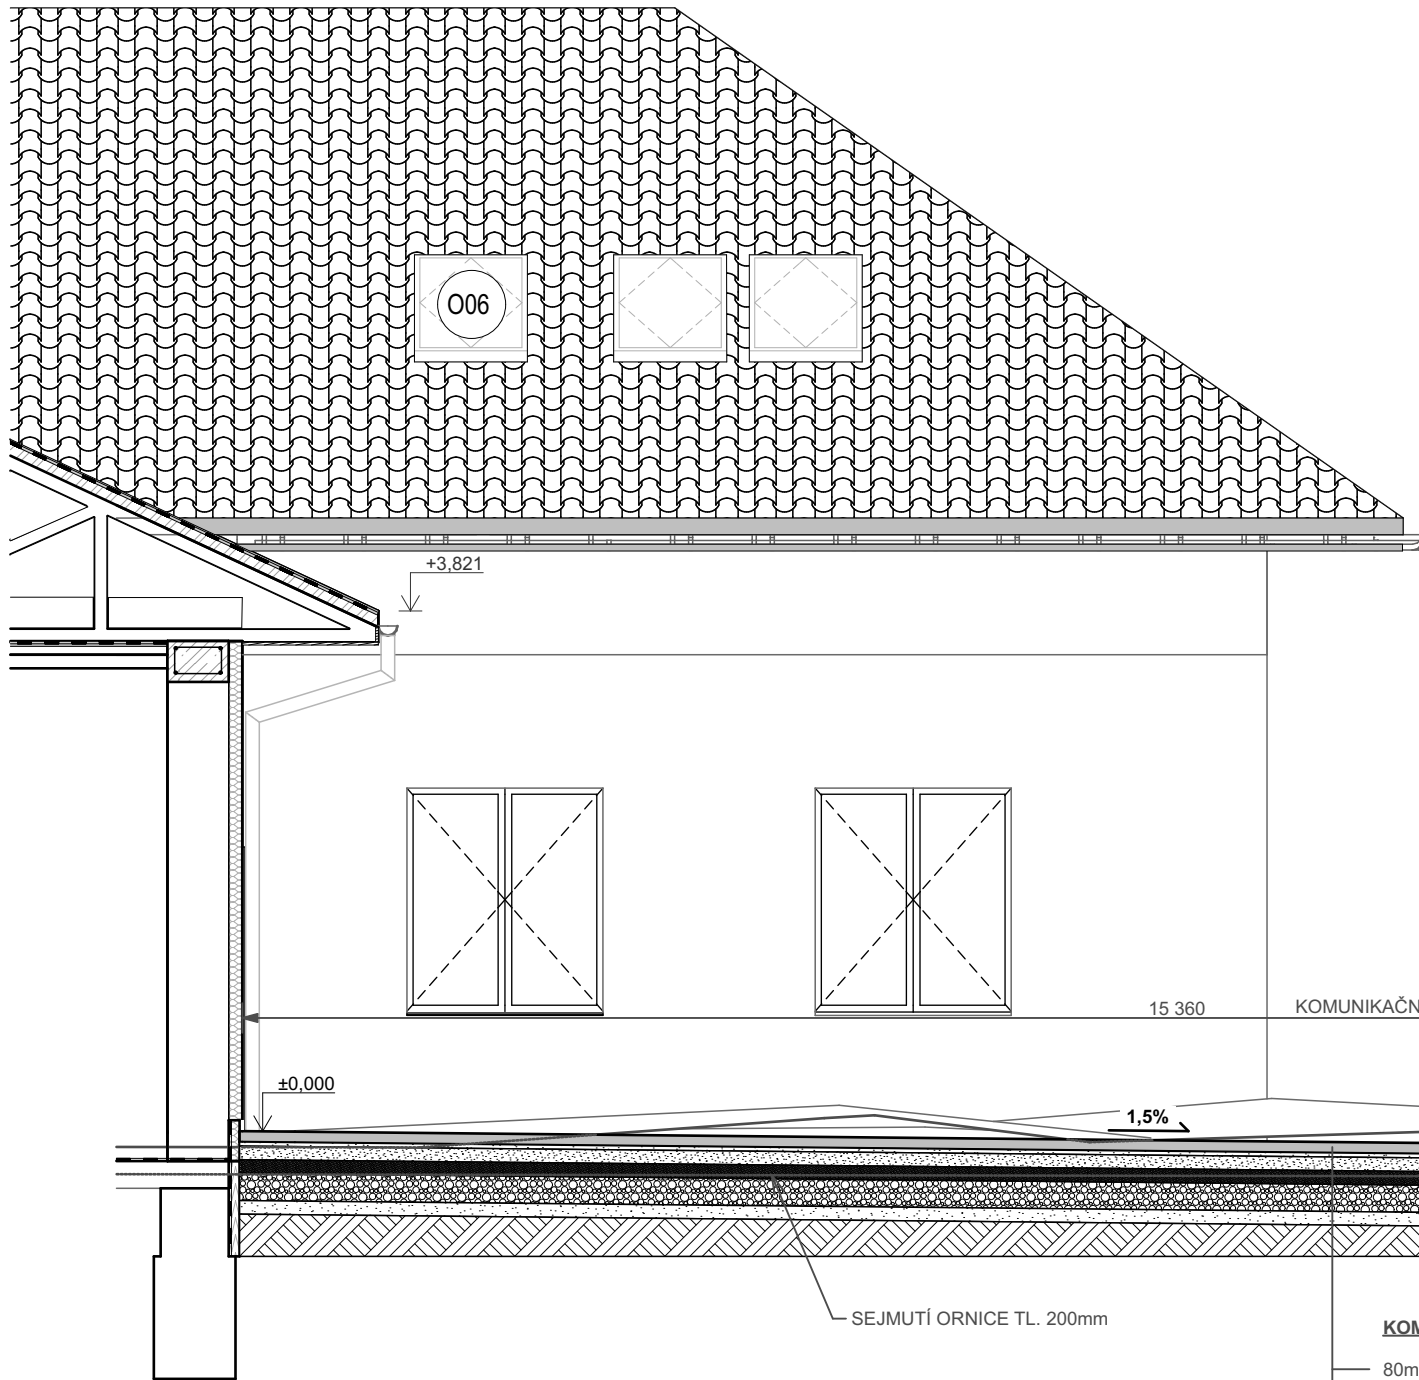


Zpevněná plocha

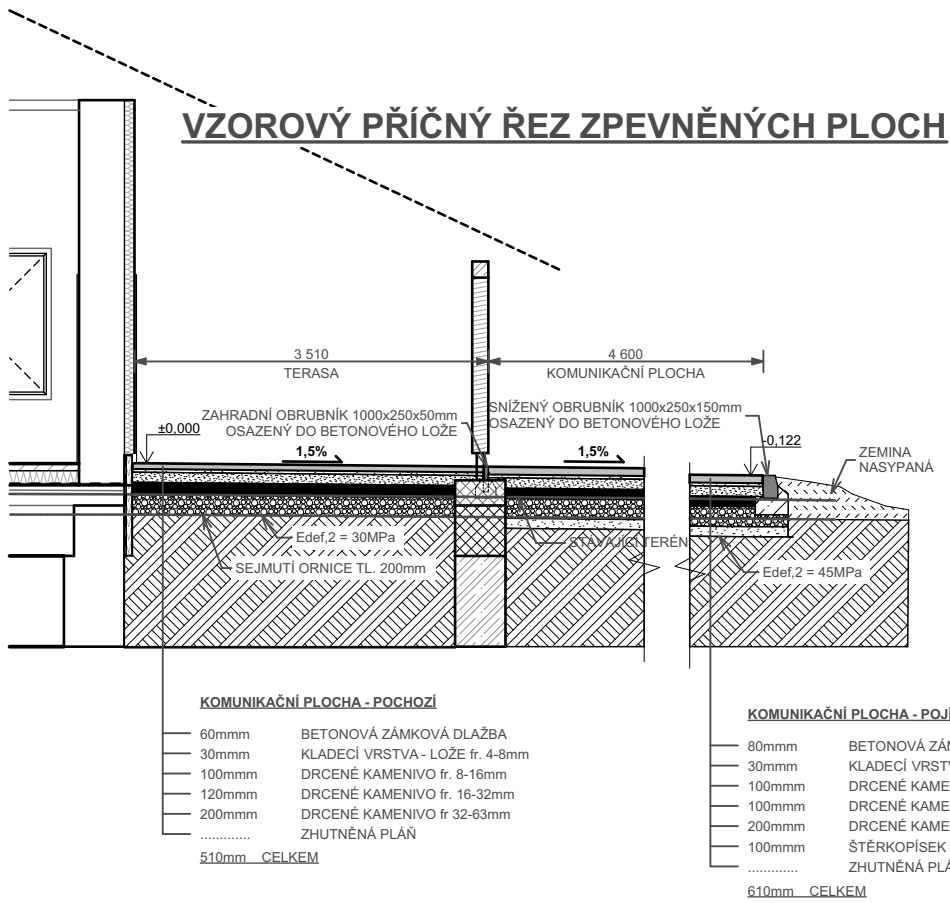

VZOROVÝ PŘÍČNÝ ŘEZ ZPEVNĚNÝCH PLOCH

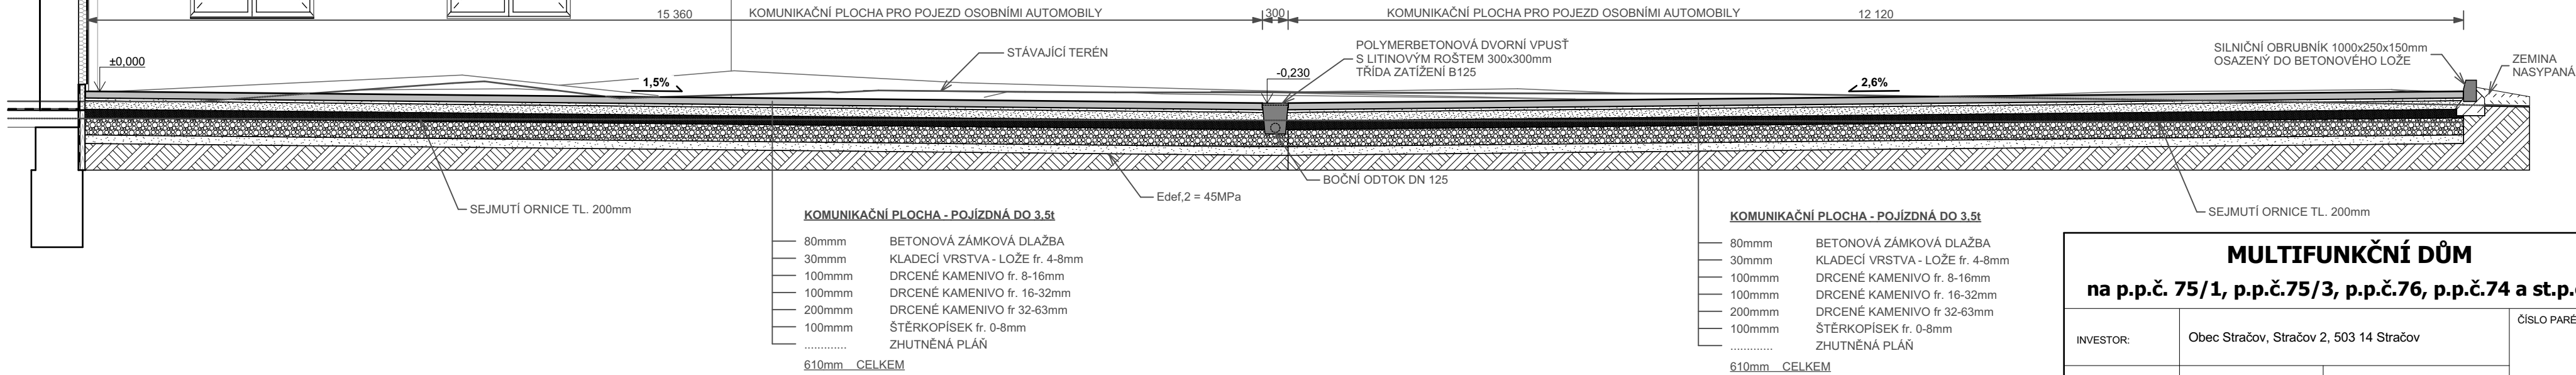

MULTIFUNKČNÍ DŮM				AUTORIZAČNÍ RAZÍTKO :	
na p.p.č. 75/1, p.p.č.75/3, p.p.č.76, p.p.č.74 a st.p.č.67					
INVESTOR:	Obec Stračov, Stračov 2, 503 14 Stračov			ČÍSLO PARÉ :	
VYPRACOVAL	Bc. Tomáš Nosek				
KONTROLOVAL	Bc. Tomáš Nosek				
ZOD. PROJEKTANT	Ing. Karel Vrbický				
DÍL DOKUMENTACE	SO 01 - Multifunkční dům			Formát	2 x A4
NÁZEV VÝKRESU				Datum	ÚNOR 2021
				Stupeň projektu	DPS
				Měřítko	1:50 1:75,00
				Číslo výkresu	D.1.1.13
Zpevněná plocha					