


Výkres věnců

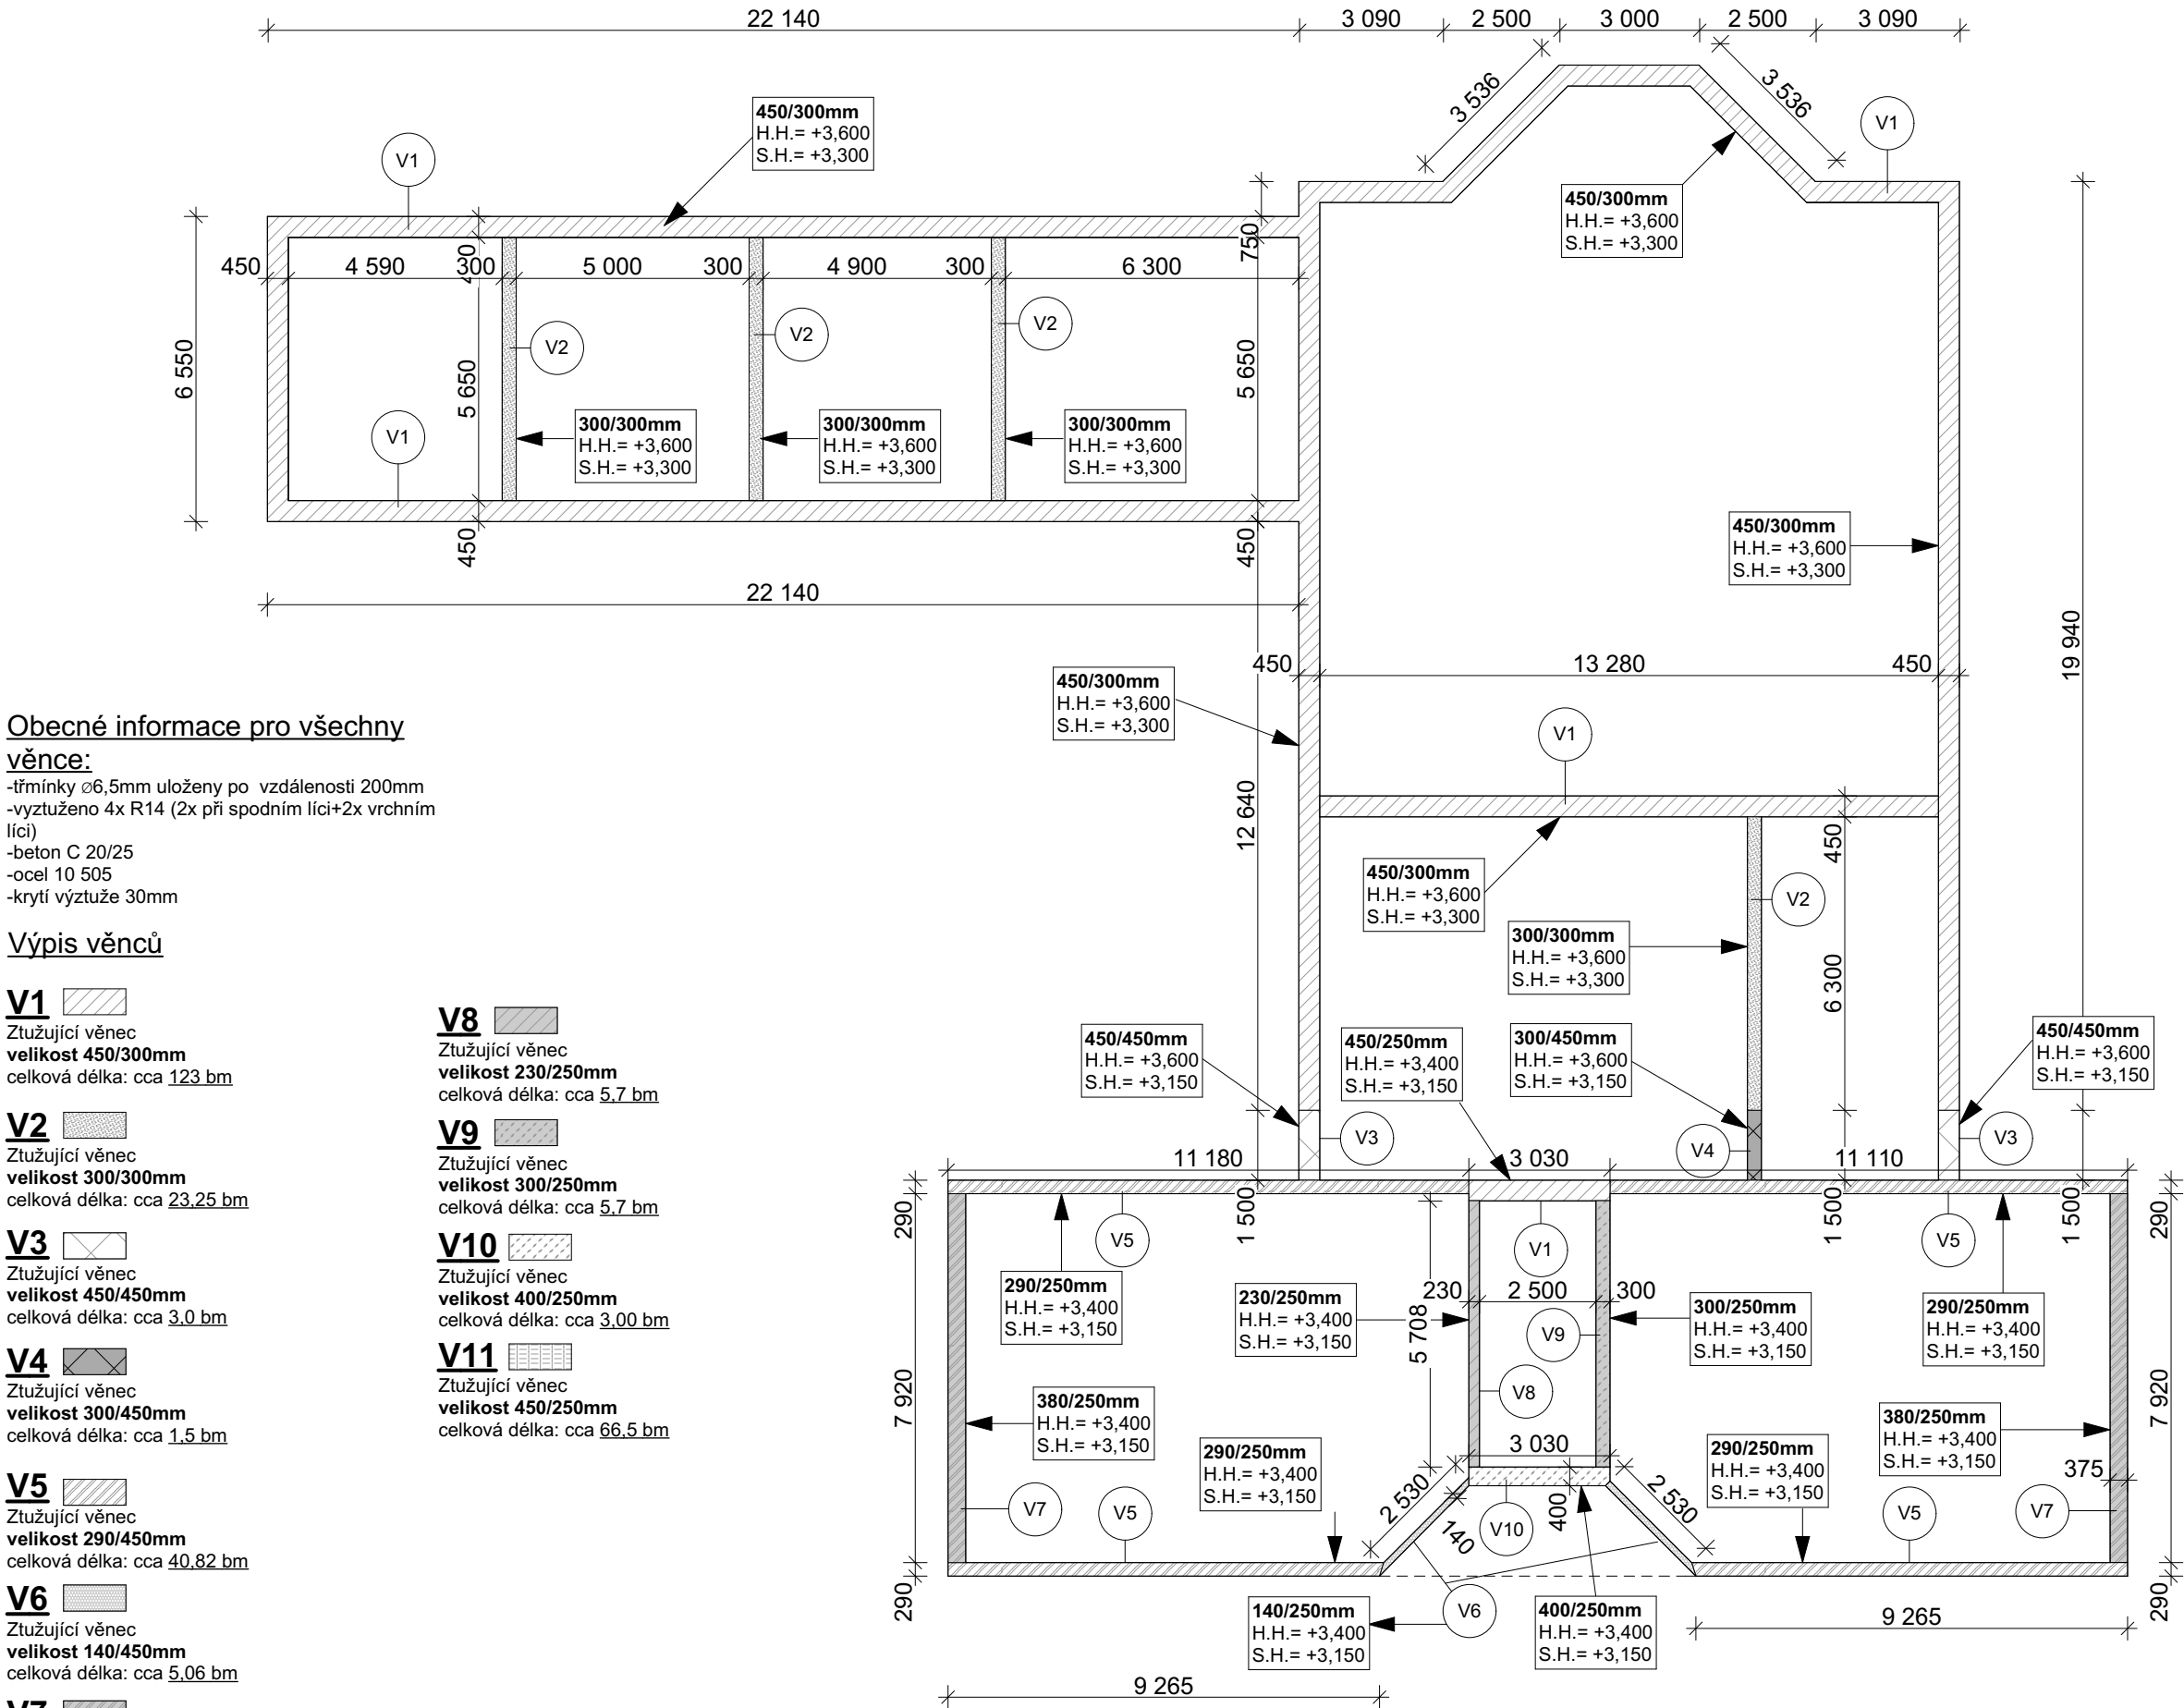


Obecné informace pro všechny věnce:
-třminky ø6,5mm uloženy po vzdálenosti 200mm
-vyztuženo 4x R14 (2x při spodním lici+2x vrchním lici)
-beton C 20/25
-ocel 10 505
-krytí výztuže 30mm


Výpis věnců

- V1** Ztužující věnec
velikost 450/300mm
celková délka: cca 123 bm
- V2** Ztužující věnec
velikost 300/300mm
celková délka: cca 23,25 bm
- V3** Ztužující věnec
velikost 450/450mm
celková délka: cca 3,0 bm
- V4** Ztužující věnec
velikost 300/450mm
celková délka: cca 1,5 bm
- V5** Ztužující věnec
velikost 290/450mm
celková délka: cca 40,82 bm
- V6** Ztužující věnec
velikost 140/450mm
celková délka: cca 5,06 bm
- V7** Ztužující věnec
velikost 380/250mm
celková délka: cca 15,84 bm


- V8** Ztužující věnec
velikost 230/250mm
celková délka: cca 5,7 bm
- V9** Ztužující věnec
velikost 300/250mm
celková délka: cca 5,7 bm
- V10** Ztužující věnec
velikost 400/250mm
celková délka: cca 3,00 bm
- V11** Ztužující věnec
velikost 450/250mm
celková délka: cca 66,5 bm

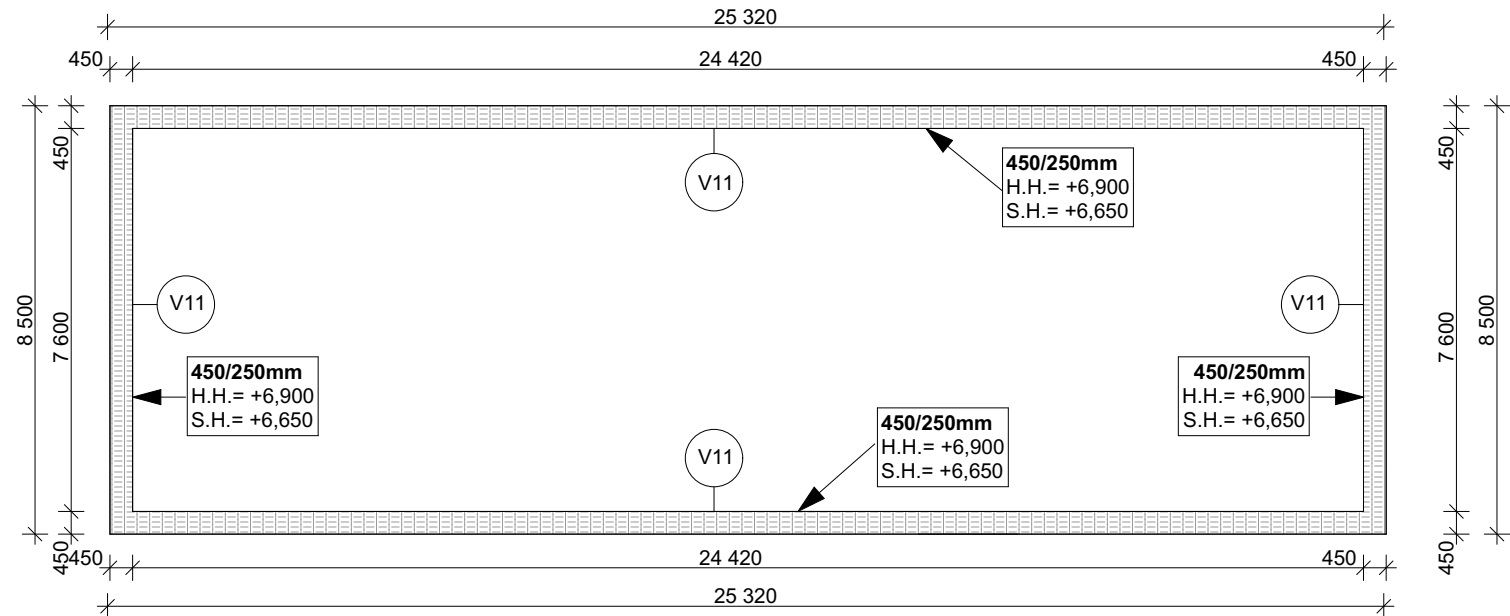


SCHÉMATICKÝ ŘEZ V ČÁSTI OBJEKTU "B" A "C"
(PRINCIP ULOŽENÍ)
M 1:10

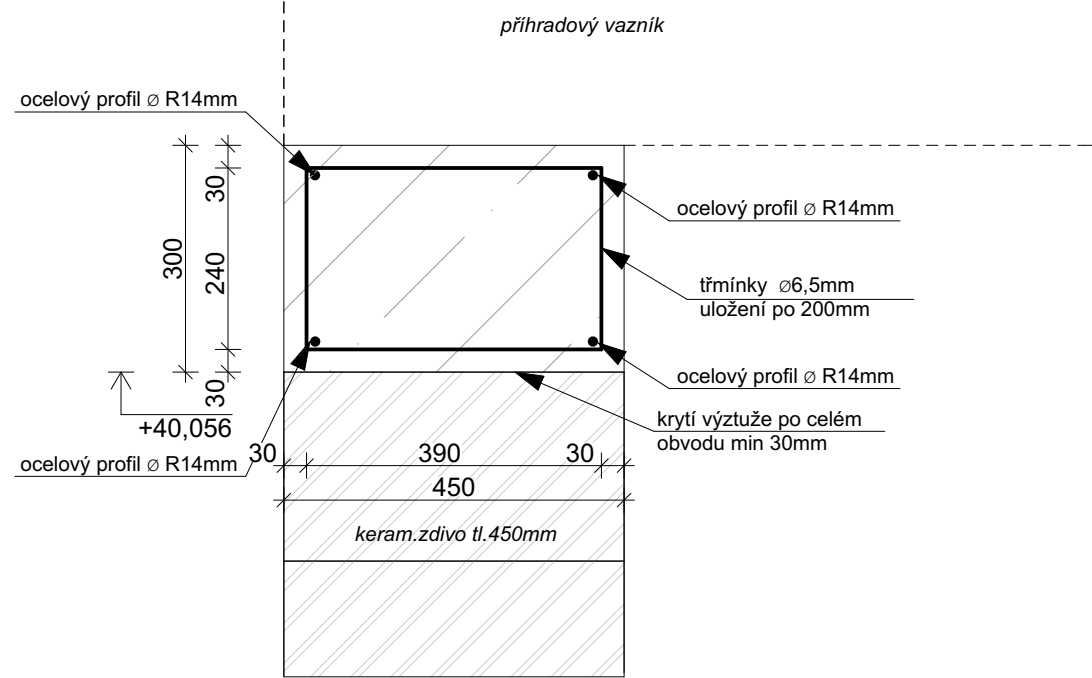

SCHÉMATICKÝ ŘEZ- ULOŽENÍ STROPNÍCH PANELŮ KOLMO NA VĚNEC
(PRINCIP ULOŽENÍ)
M 1:10

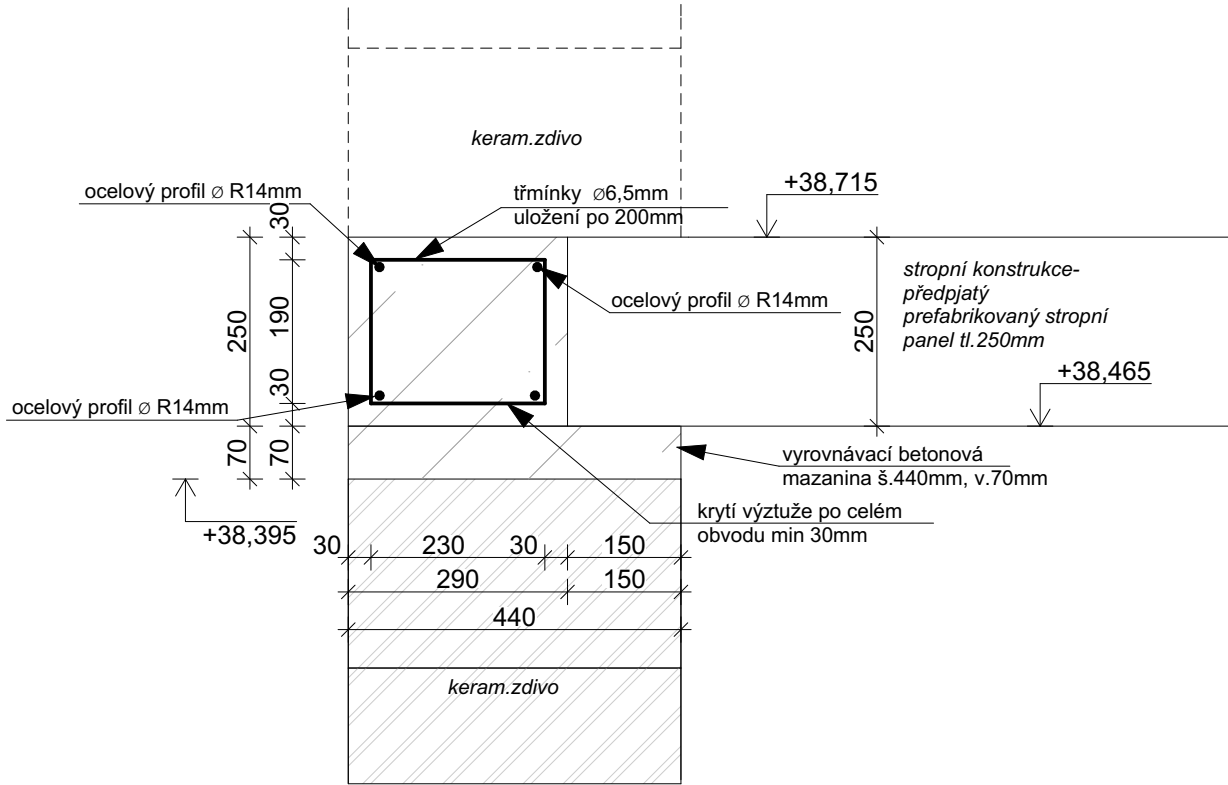

SCHÉMATICKÝ ŘEZ- ULOŽENÍ STROPNÍCH PANELŮ ROVNOBĚŽNĚ S VĚNCEM
(PRINCIP ULOŽENÍ)
M 1:10

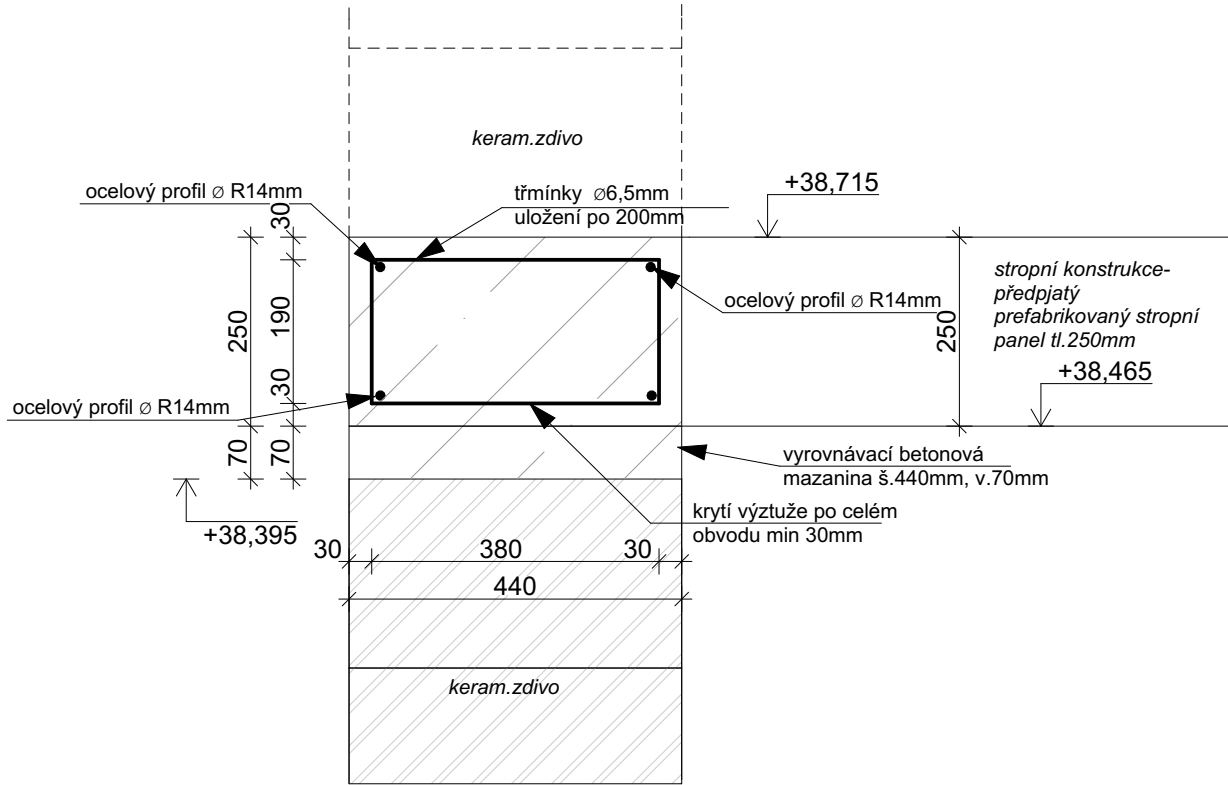

MULTIFUNKČNÍ DŮM			AUTORIZAČNÍ RAŽÍTKO :		
na p.p.č. 75/1, p.p.č.75/3, p.p.č.76, p.p.č.74 a st.p.č.67					
INVESTOR:	Obec Stračov, Stračov 2, 503 14 Stračov		ČÍSLO PARÉ :		
VYPRACOVAL	Bc. Tomáš Nosek				
KONTROLOVAL	Bc. Tomáš Nosek				
ZOD. PROJEKTANT	Ing. Karel Vrbický				
DÍL DOKUMENTACE	SO 01 - Multifunkční dům			Formát	4 x A4
NÁZEV VÝKRESU	Výkres věnců			Datum	ÚNOR 2021
				Stupeň projektu	DPS
				Měřítko	1:150, 1:10
				Číslo výkresu	D.1.1.14