


DETAIL U SOKLU

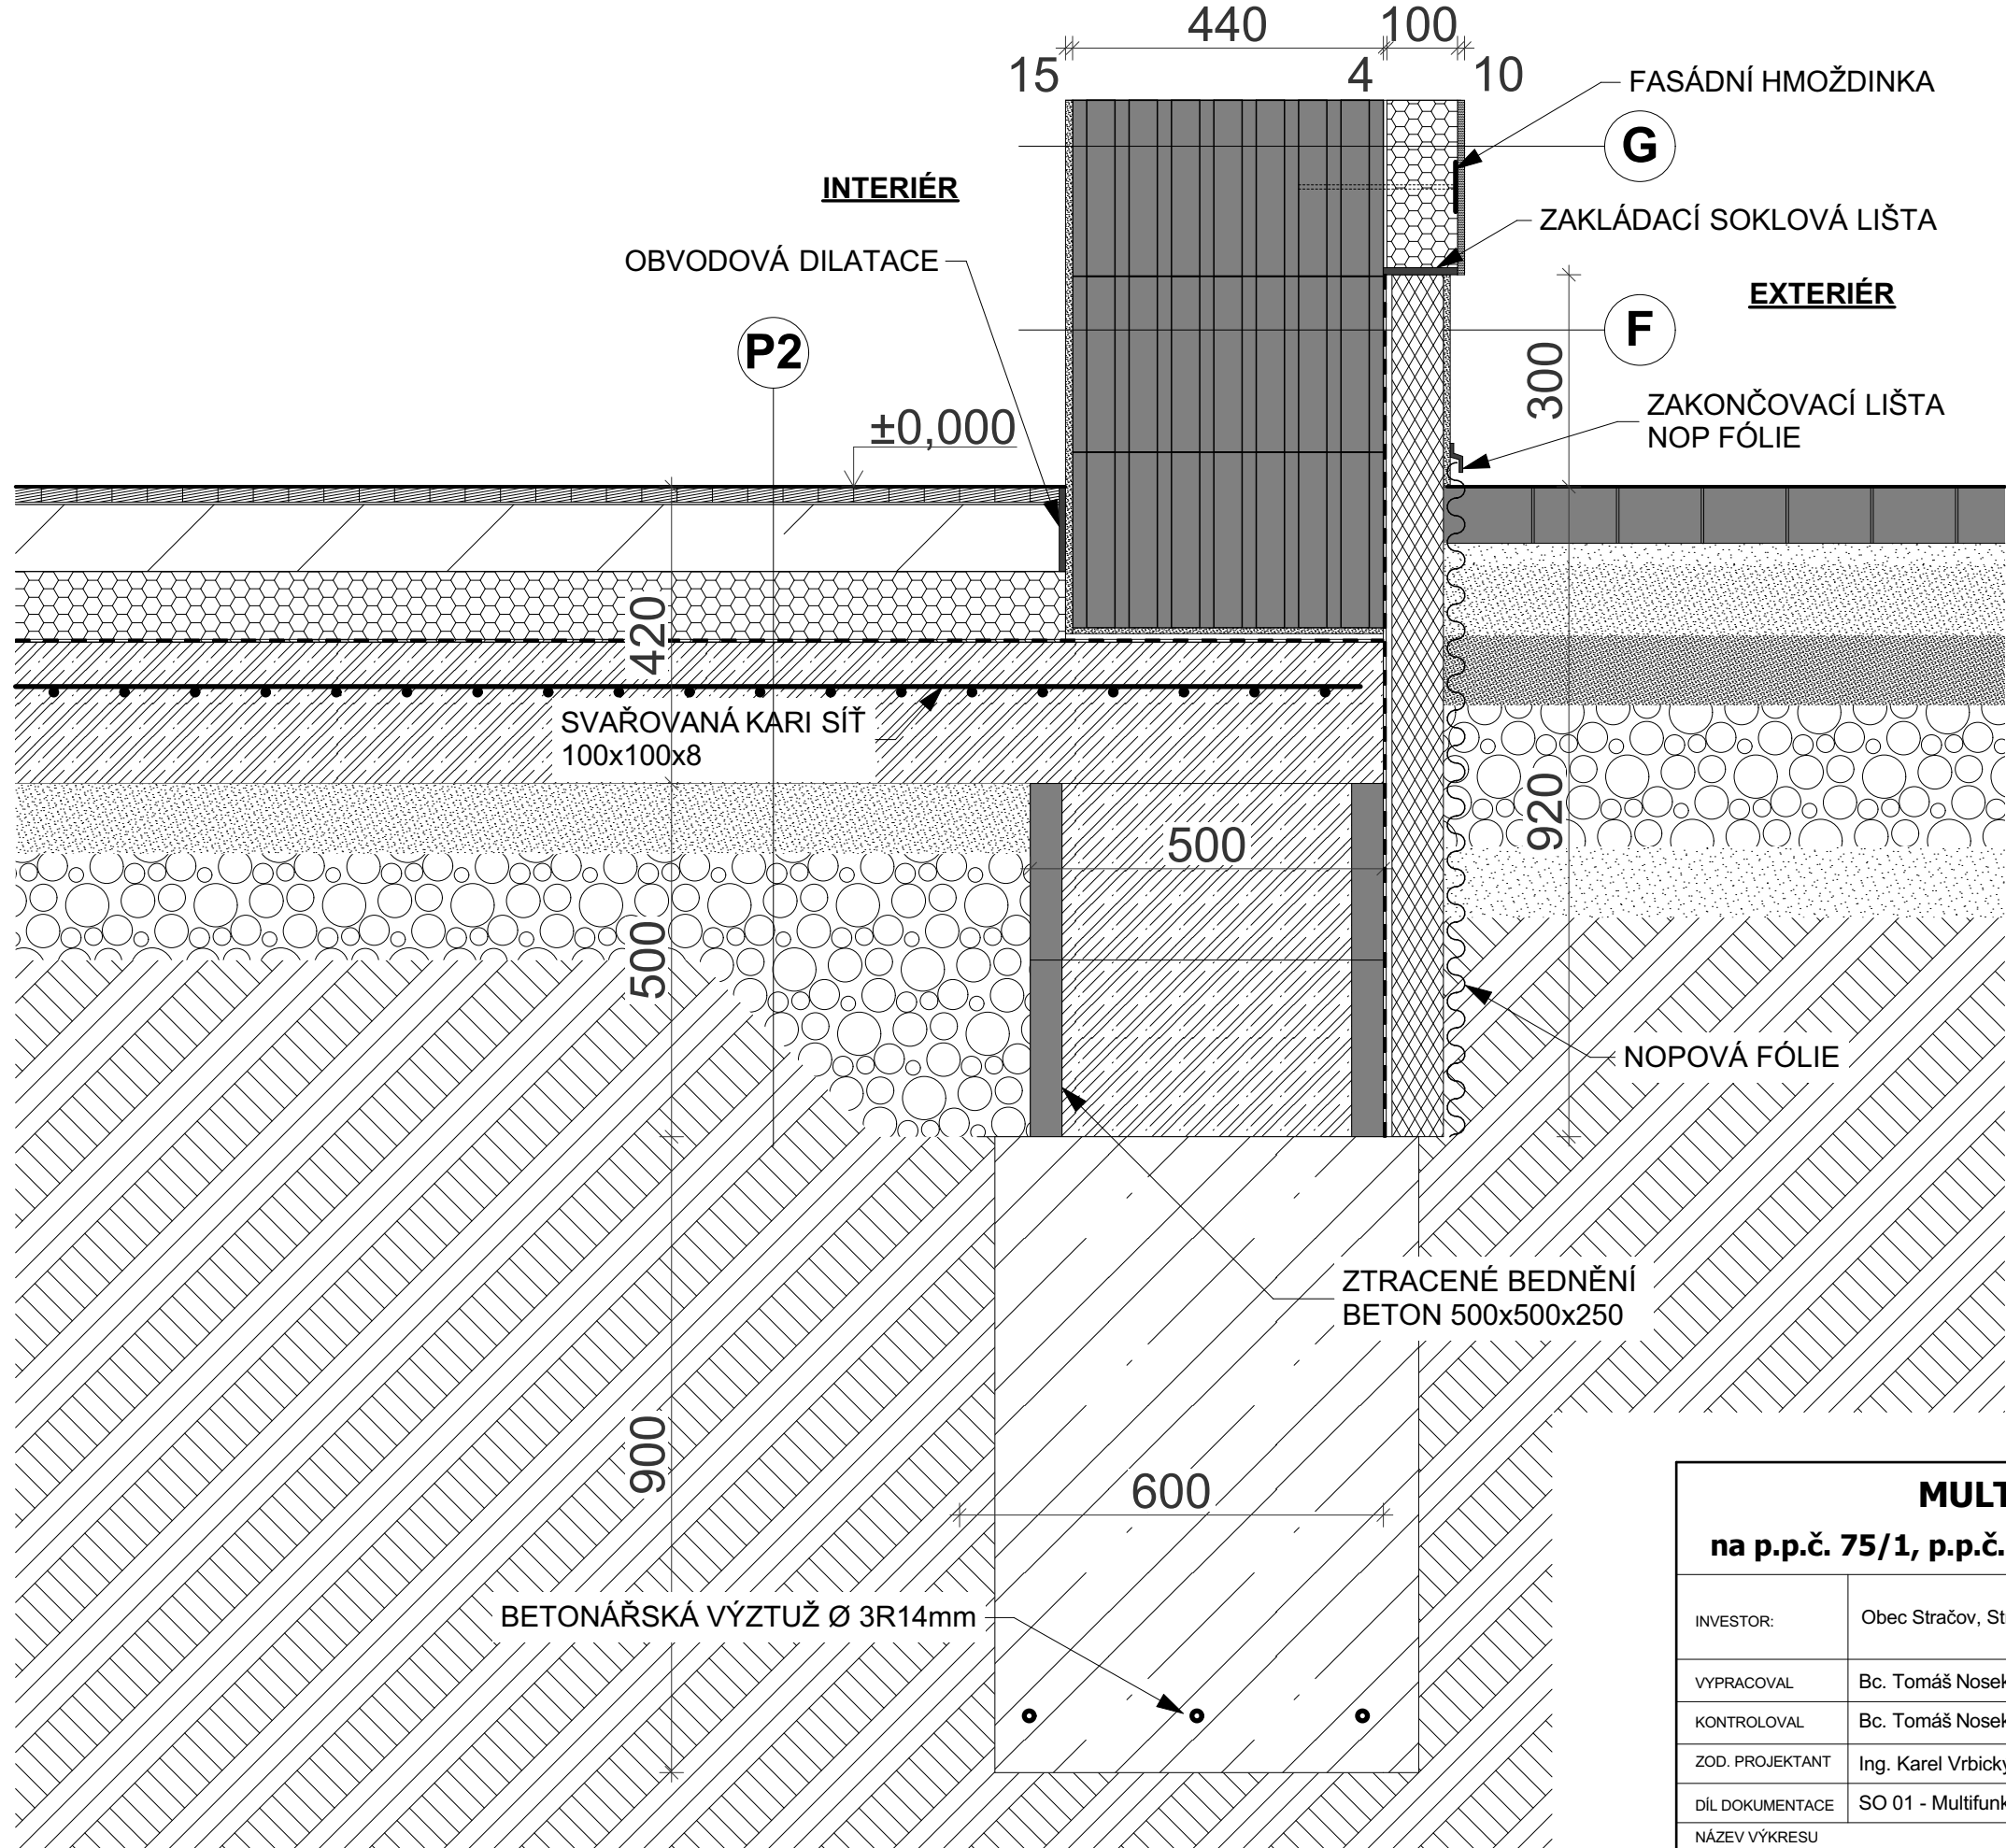

SKLADBA G- OBVODOVÁ STĚNA

- OMÍTKA VNITŘNÍ HLADKÁ ŠTUKOVÁ tl.15mm
- KERAMICKÁ DUTINOVÁ PÁLENÁ BROUŠENÁ TVÁRNICE PRO tl.440mm
- OBVODOVÉ ZDIVO, NA PERO A DRÁŽKU,ZDĚNÁ NA
- TENKOVRSŤVOU ZDÍČÍ MALTY- CELOPLOŠNĚ, PLNĚ VYSPÁROVAT
- VENKOVNÍ OMÍTKA PRO VYROVNÁNÍ POVRCHU
- PENETRAČNÍ NÁTĚR
- FLEXIBILNÍ LEPIDLO tl. 4mm
- FASÁDNÍ DESKY Z MINERÁLNÍ VATY S KOLMÝMI VLÁKNY, DESKY tl. 100mm
- LEPENY CELOPLOŠNĚ λ= 0,036W/m.K
- KRYCÍ HMOTA(LEPIDLO) S VÝZTUŽNOU SÍTKOU(PERLINKA)
- VNĚJŠÍ OMÍTKA NA BÁZI SILIKONU, BARVA DLE VÝBĚRU
- INVESTORA- VIZ POHLEDY

SKLADBA F- OBVODOVÁ STĚNA-SOKL

- OMÍTKA VNITŘNÍ HLADKÁ ŠTUKOVÁ tl. 15mm
- KERAMICKÁ DUTINOVÁ PÁLENÁ BROUŠENÁ TVÁRNICE PRO tl. 440mm
- OBVODOVÉ ZDIVO, NA PERO A DRÁŽKU,ZDĚNÁ NA
- TENKOVRSŤVOU ZDÍČÍ MALTY- CELOPLOŠNĚ, PLNĚ VYSPÁROVAT
- (DOPLNĚNÍ DO ROVINY POMOCÍ VÝSPRAVKOVÉ MALTY)
- 3x NÁTĚR IZOLAČNÍ HYDROIZOLAČNÍ STĚRKOU
- SPOJOVACÍ MŮSTEK(CEMENT:PÍSEK=1:3+KONTAKTNÍ
- ZUŠLECHŤOVACÍ KONTAKTNÍ EMULZE- ŽŘEDĚNÁ VODOU V
- POMĚRU 1:3)
- FLEXIBILNÍ LEPIDLO
- EXTRUDOVANÝ PĚNOVÝ POLYSTYREN (XPS) tl. 4mm
- LEPIDLO URČENÉ PRO XPS+ARMOVACÍ SÍŤOVINA (PERLINKA) tl. 80mm
- +KOTVÍCÍ PRVKY
- MARMOLITOVÁ OMÍTKA- STŘEDNĚ ZRNNÁ Z KAMENNÉ DRŤE-
- BARVA DLE VÝBĚRU INVESTORA- VIZ POHLEDY

SKLADBA P2- PODLAHA PARKETY

- DUBOVÉ PARKETY TL.22mm- POVRCH TMELIT,BROUSIT,LAKOVAT tl. 22mm
- SYNTETICKÉ LEPIDLO NA PARKETY NA BÁZI PVAC
- PENETRACE- JEDNOSLOŽKOVÝ ZÁKLADNÍ NÁTĚR PRO
- PŘÍPRAVU PODKLADŮ PŘED APLIKACÍ DISPERZNÍCH
- PARKETOVÝCH LEPIDEL
- NIVELAČNÍ STĚRKA-SAMONIVELAČNÍ STĚRKA S VÝZTUŽNÝM tl. 3mm
- VLÁKNEM,SAMOVOLNĚ SE ROZTÉKAJÍCÍ
- PENETRACE-BEZ ROZPOUŠŤEDEL, VHODNÝ NA BETONOVÝ
- PODKLAD
- BETONOVÁ MAZANINA - DILATACE PO 3x3m² tl. 95mm
- PE FOLIE
- PĚNOVÝ POLYSTYREN- TYP EPS 100Z
- 2x IZOLACE PROTI ZEMNÍ VLHKOSTI-MODIFIKOVANÝ ASFALTOVÝ tl. 100mm
- PÁS S HLINÍKOVOU VLOŽKOU A ROHOŽEMI Z PES, HORNÍ ÚPRAVA
- HRUBOZRNNÝ POSYP, SPODNÍ BEZ ÚPRAV, CELOPLOŠNĚ
- NATAVENO
- 2x ASFALTOVÝ LAK PENETRAČNÍ
- PODKLADNÍ ZÁKLADOVÁ DESKA, VYZTUŽENA SVAŘOVANOU SÍŤÍ
- S VELIKOSTÍ OK 100/100/8mm tl. 200mm
- ŠTĚRKOPÍSKOVÝ PODSYP - VYROVNÁVACÍ VRSTVA POD DESKU
- BETONOVÝ RECYKLÁT, MAKADAM FRAKCE 16-32 HUTNIT PO tl. 150mm
- 15cm
- UPRAVENÝ TERÉN

MULTIFUNKČNÍ DŮM


na p.p.č. 75/1, p.p.č.75/3, p.p.č.76, p.p.č.74 a st.p.č.67

INVESTOR:	Obec Stračov, Stračov 2, 503 14 Stračov		ČÍSLO PARÉ :
VYPRACOVAL	Bc. Tomáš Nosek		
KONTROLOVAL	Bc. Tomáš Nosek		
ZOD. PROJEKTANT	Ing. Karel Vrbický		
DÍL DOKUMENTACE	SO 01 - Multifunkční dům		


DETAIL U SOKLU

AUTORIZAČNÍ RAZÍTKO :


Formát	2 x A4
Datum	ÚNOR 2021
Stupeň projektu	DPS
Měřítko	1:50, 1:10
Číslo výkresu	D.1.1.15.1

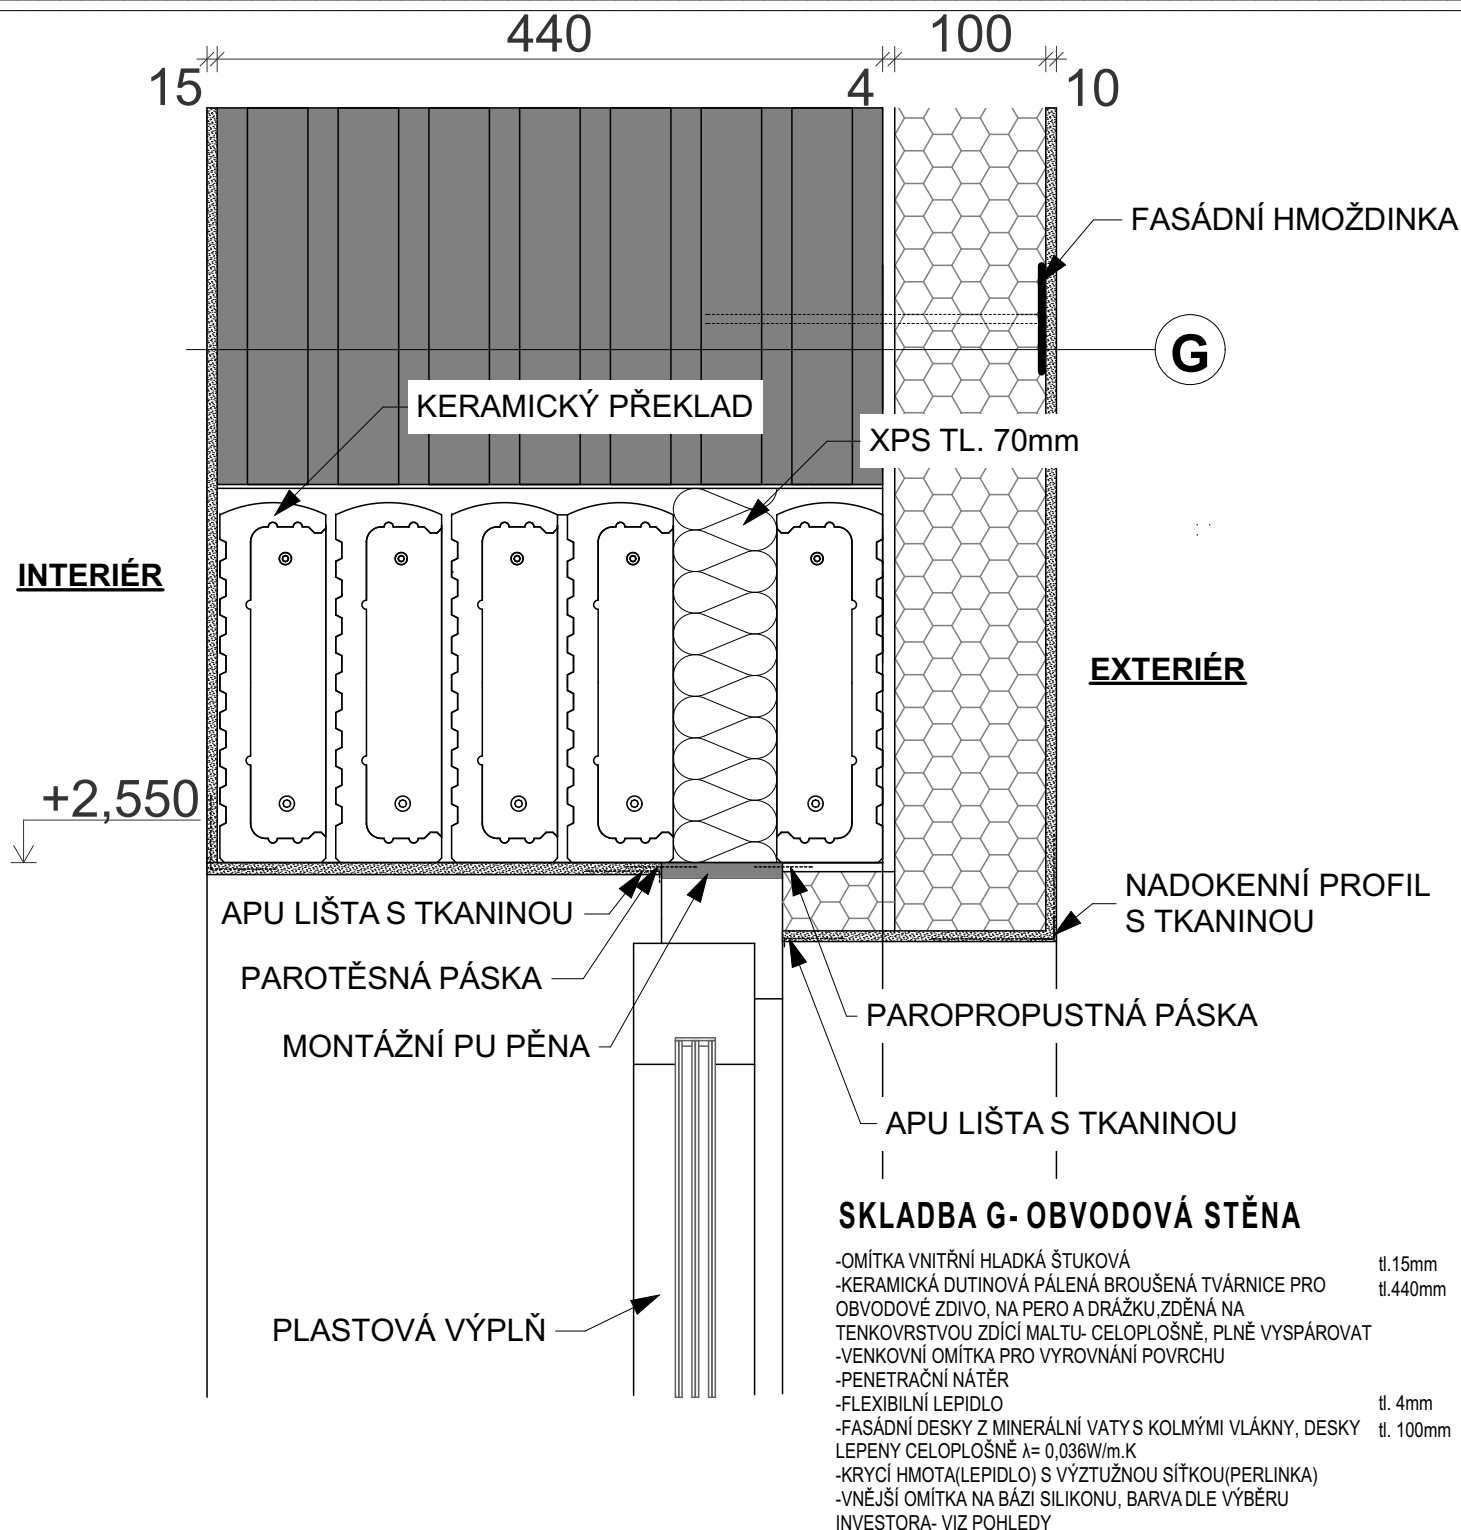

MULTIFUNKČNÍ DŮM na p.p.č. 75/1, p.p.č.75/3, p.p.č.76 p.p.č.74 a st.p.č.67			AUTORIZAČNÍ RAZÍTKO :	
INVESTOR:	Obec Stračov, Stračov 2, 503 14 Stračov		ČÍSLO PARÉ :	
VYPRACOVAL	Bc. Tomáš Nosek			
KONTROLOVAL	Bc. Tomáš Nosek			
ZOD. PROJEKTANT	Ing. Karel Vrbický			
DÍL DOKUMENTACE	SO 01 - Multifunkční dům		Formát	A4
NÁZEV VÝKRESU			Datum	ÚNOR 2021
DETAIL NADPRAŽÍ			Stupeň projektu	DPS
			Měřítko	
			Číslo výkresu	D.1.1.15.2

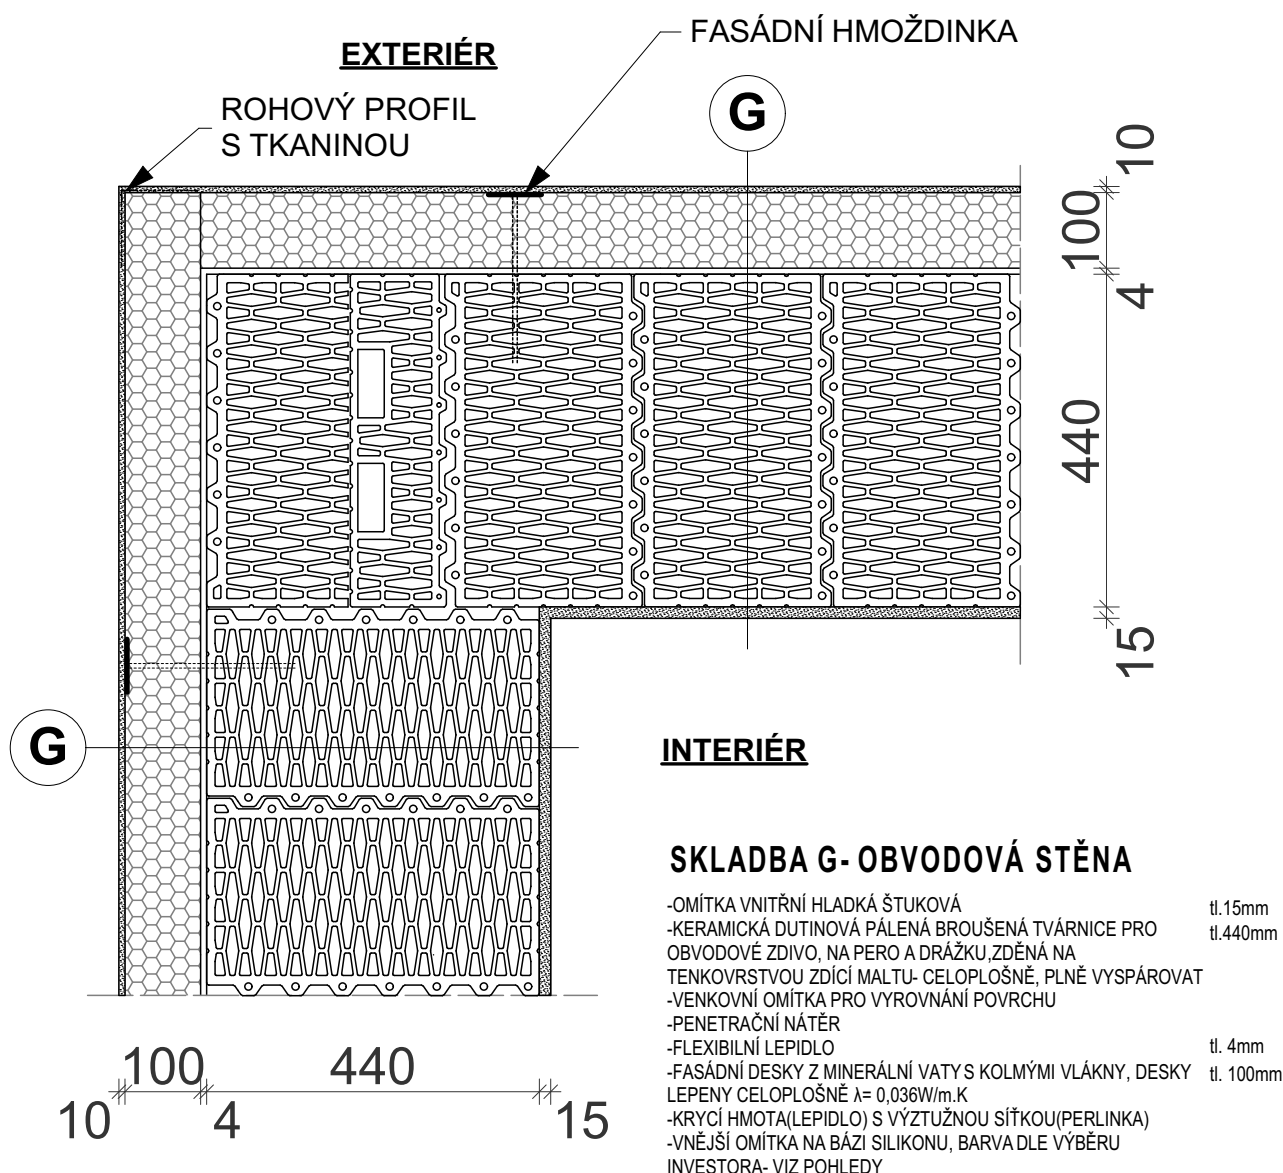

MULTIFUNKČNÍ DŮM na p.p.č. 75/1, p.p.č.75/3, p.p.č.76 p.p.č.74 a st.p.č.67			AUTORIZAČNÍ RAZÍTKO :	
INVESTOR:	Obec Stračov, Stračov 2, 503 14 Stračov		ČÍSLO PARÉ :	
VYPRACOVAL	Bc. Tomáš Nosek			
KONTROLOVAL	Bc. Tomáš Nosek			
ZOD. PROJEKTANT	Ing. Karel Vrbický			
DÍL DOKUMENTACE	SO 01 - Multifunkční dům		Formát	A4
NÁZEV VÝKRESU DETAIL NÁROŽÍ STĚNY			Datum	ÚNOR 2021
			Stupeň projektu	DPS
			Měřítko	
			Číslo výkresu	D.1.1.15.3

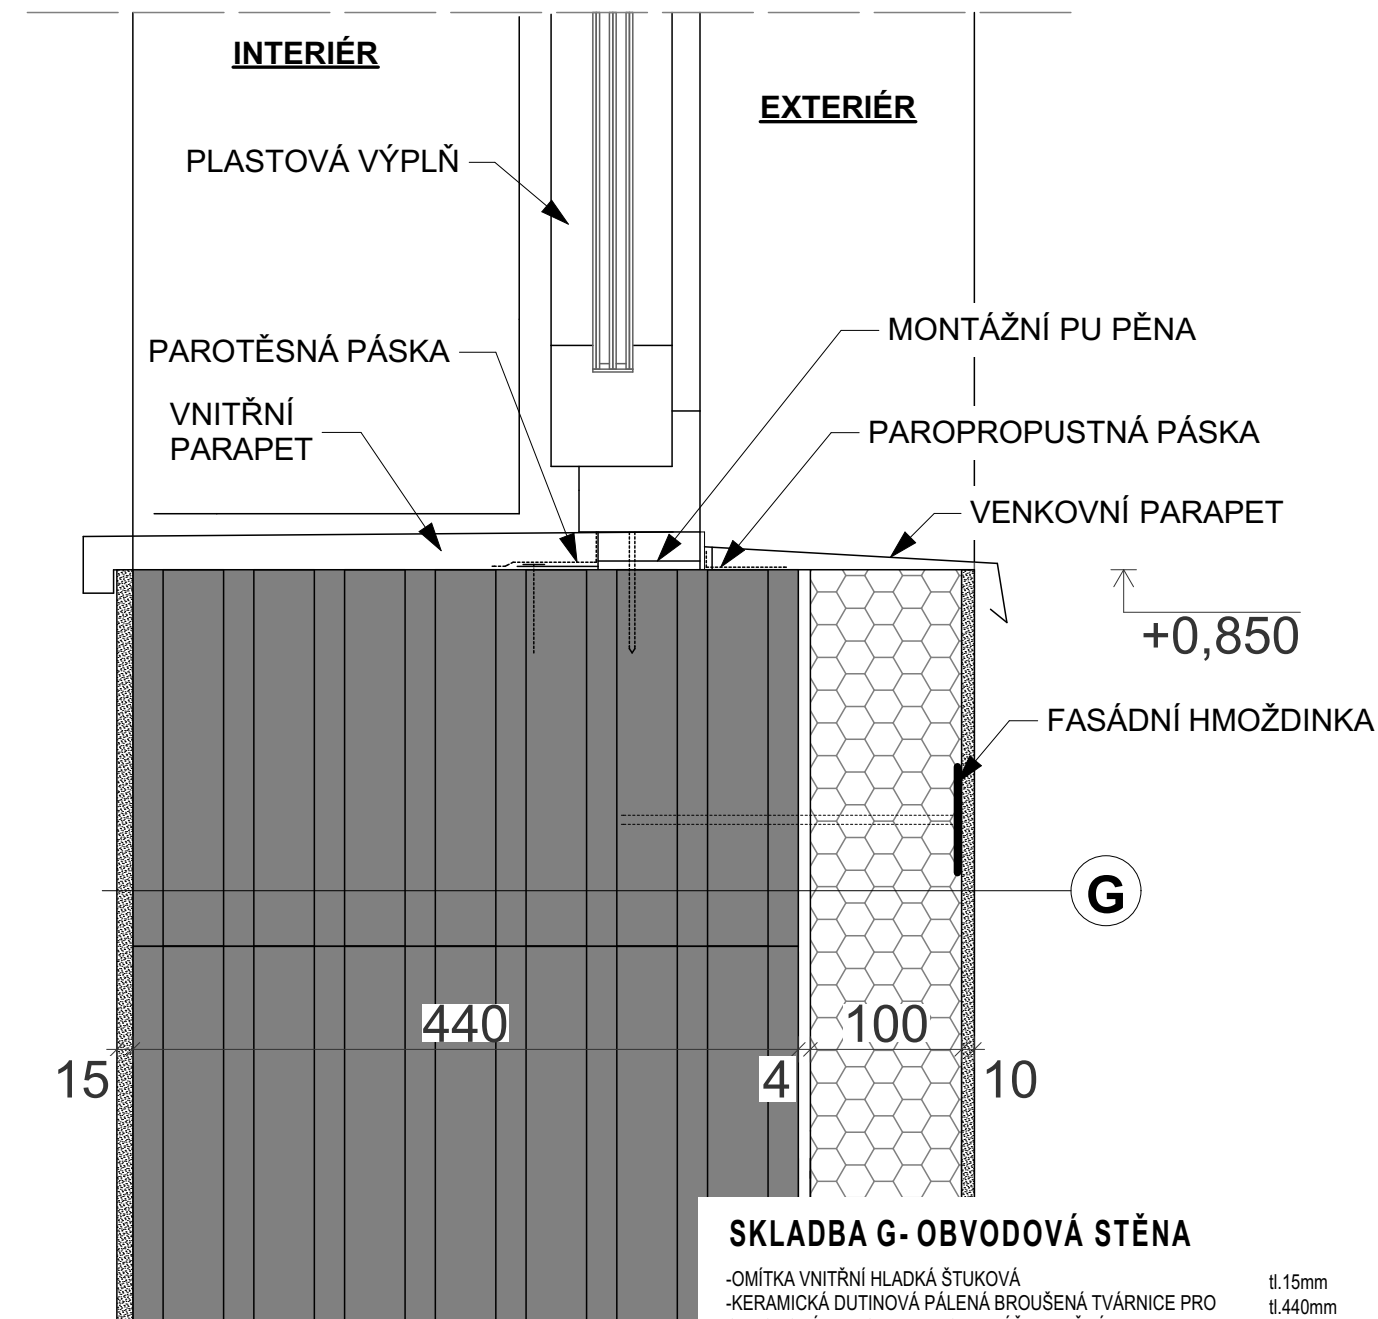


SKLADBA G- OBVODOVÁ STĚNA

- OMÍTKA VNITŘNÍ HLADKÁ ŠTUKOVÁ tl.15mm
- KERAMICKÁ DUTINOVÁ PÁLENÁ BROUŠENÁ TVÁRNICE PRO tl.440mm
- OBVODOVÉ ZDIVO, NA PERO A DRÁŽKU,ZDĚNÁ NA
- TENKOVRSŤVOU ZDÍCÍ MALTY- CELOPLOŠNĚ, PLNĚ VYSPÁROVAT
- VENKOVNÍ OMÍTKA PRO VYROVNÁNÍ POVRCHU
- PENETRAČNÍ NÁTĚR
- FLEXIBILNÍ LEPIDLO tl. 4mm
- FASÁDNÍ DESKY Z MINERÁLNÍ VATY S KOLMÝMI VLÁKNY, DESKY tl. 100mm
- LEPENY CELOPLOŠNĚ $\lambda = 0,036 \text{ W/m.K}$
- KRYCÍ HMOTA(LEPIDLO) S VÝZTUŽNOU SÍTKOU(PERLINKA)
- VNĚJŠÍ OMÍTKA NA BÁZI SILIKONU, BARVA DLE VÝBĚRU
- INVESTORA- VIZ POHLEDY

MULTIFUNKČNÍ DŮM na p.p.č. 75/1, p.p.č.75/3, p.p.č.76 p.p.č.74 a st.p.č.67			AUTORIZAČNÍ RAZÍTKO :	
INVESTOR:	Obec Stračov, Stračov 2, 503 14 Stračov		ČÍSLO PARÉ :	
VYPRACOVAL	Bc. Tomáš Nosek			
KONTROLOVAL	Bc. Tomáš Nosek			
ZOD. PROJEKTANT	Ing. Karel Vrbický			
DÍL DOKUMENTACE	SO 01 - Multifunkční dům		Formát	A4
NÁZEV VÝKRESU DETAIL PARAPETU			Datum	ÚNOR 2021
			Stupeň projektu	DPS
			Měřítko	
			Číslo výkresu	D.1.1.15.4

DETAIL U POZEDNICE

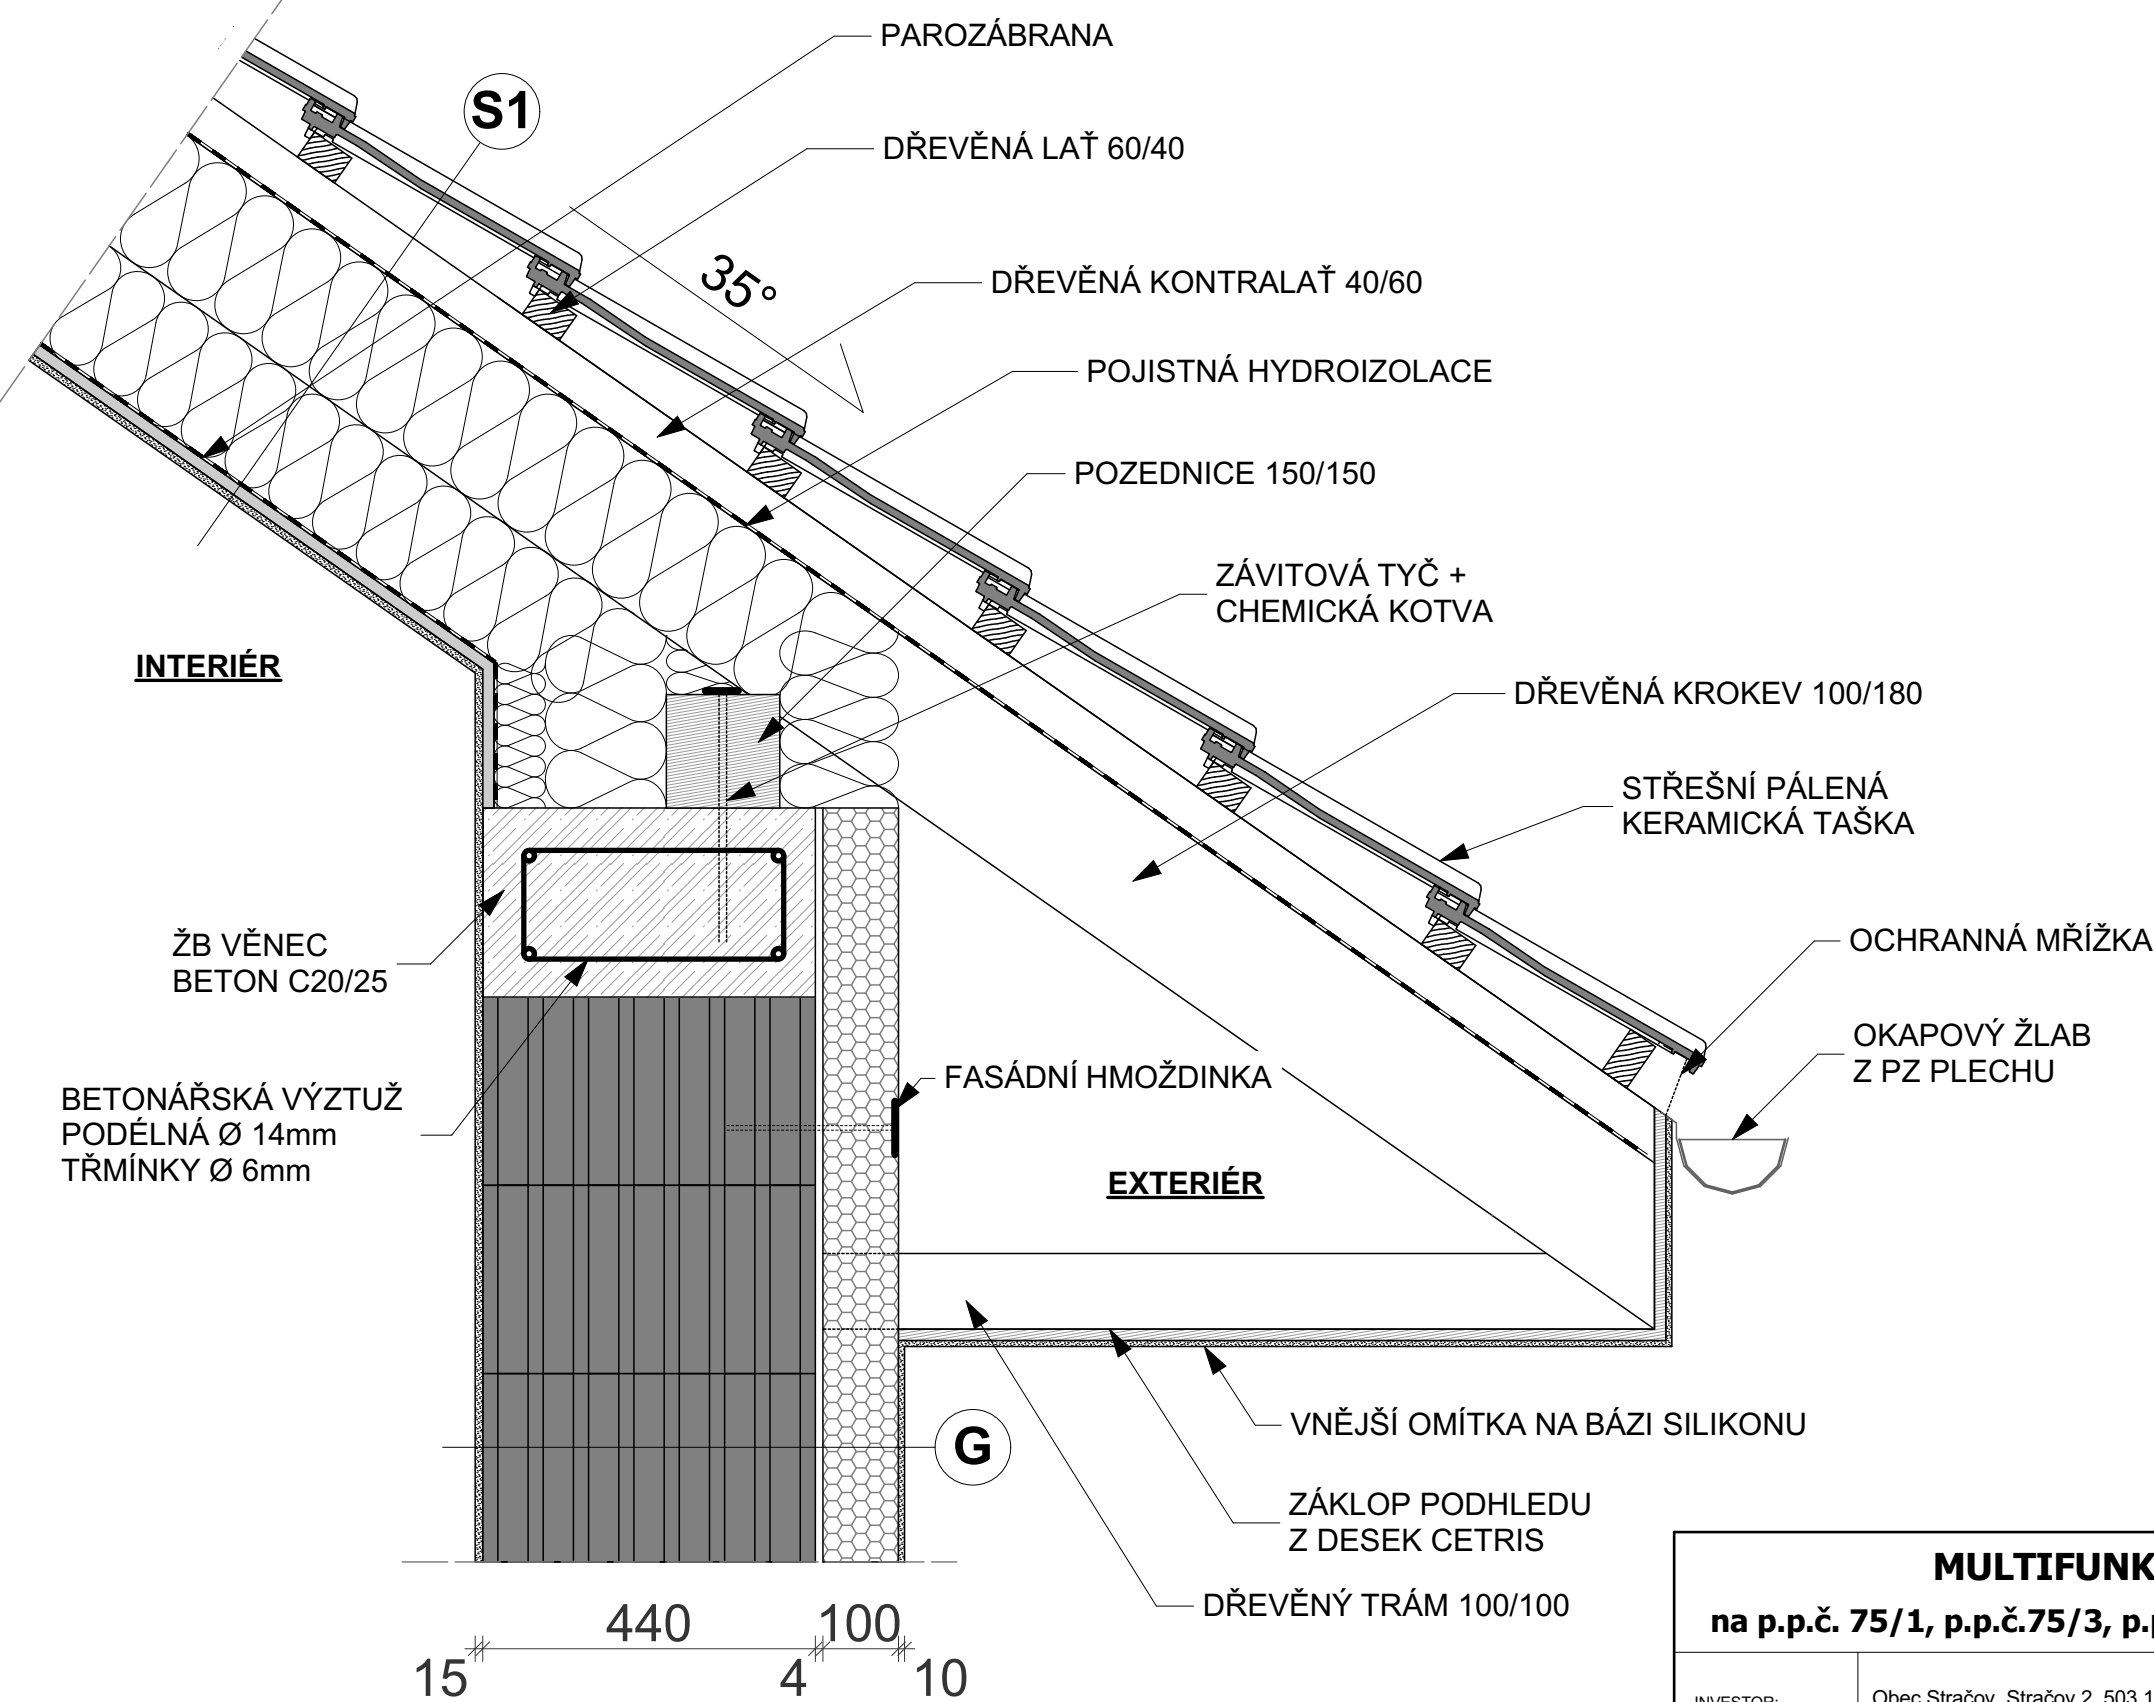

SKLADBA G- OBVODOVÁ STĚNA

- OMÍTKA VNITŘNÍ HLADKÁ ŠTUKOVÁ tl.15mm
- KERAMICKÁ DUTINOVÁ PÁLENÁ BROUŠENÁ TVÁRNICE PRO tl.440mm
- OBVODOVÉ ZDIVO, NA PERO A DRÁŽKU,ZDĚNÁ NA
- TENKOVrstvou ZDÍCI MALTU- CELOPLOŠNĚ, PLNĚ VYSPÁROVAT
- VENKOVNÍ OMÍTKA PRO VYROVNÁNÍ POVRCHU
- PENETRAČNÍ NÁTĚR
- FLEXIBILNÍ LEPIDLO tl. 4mm
- FASÁDNÍ DESKY Z MINERÁLNÍ VATY S KOLMÝMI VLÁKNY, DESKY tl. 100mm
- LEPENY CELOPLOŠNĚ $\lambda=0,036W/m.K$
- KRYCÍ HMOTA(LEPIDLO) S VÝZTUŽNOU SÍTKOU(PERLINKA)
- VNĚJŠÍ OMÍTKA NA BÁZI SILIKONU, BARVA DLE VÝBĚRU
- INVESTORA- VIZ POHLEDY

SKLADBA S1- ŠIKMÁ STŘECHA- ČÁST A

- STŘEŠNÍ PÁLENÁ KERAMICKÁ TAŠKA, GLAZOVANÁ Odstín tl. 50mm
- REŽNÁ,
- DŘEVĚNÉ LATĚ 60/40mm tl. 40mm
- DŘEVĚNÉ KONTRALATĚ 60/40mm tl. 40mm
- KONTAKTNÍ DIFÚZNĚ OTEVŘENÁ FOLIE, uv STABILITA, TEPLOTNÍ
- ODOLNOST DO -40°C AŽ +100°C, DIF. TLOUŠŤKA
- sd:0,025m, SPOJOVANÁ LEPÍCÍ PÁSKOU
- DŘEVĚNÉ KROKVE 100/140mm, PROSTOR MEZI KROKVEMI
- VYPLNĚN TEPELNOU IZOLACÍ Z MINERÁLNÍ VLNY $\lambda=0,035W/m.K$ tl. 140mm
- KOVOVÝ CD PROFIL 60/27mm NA PRÍMÝ KROKVOVÝ ZÁVĚS S
- VLOŽENOU TEPELNOU IZOLACÍ Z MIMERÁLNÍ VATOU $\lambda=$ tl. 180mm
- 0,035W/m.K
- PAROTĚSNÁ ZÁBRANA S PŘILNAVÝM ROUNEM, SPOJE PŘELEPIT
- OBOUSTRANNOU LEPÍCÍ PÁSKOU
- SÁDROKARTONOVÉ DESKY(DO KOUPELEN SDK DESKY URČENÉ tl. 15mm
- DO VLHKÉHO PROSTŘEDÍ)

MULTIFUNKČNÍ DŮM


na p.p.č. 75/1, p.p.č.75/3, p.p.č.76, p.p.č.74 a st.p.č.67

INVESTOR:	Obec Stračov, Stračov 2, 503 14 Stračov		ČÍSLO PARÉ :
VYPRACOVAL	Bc. Tomáš Nosek		
KONTROLOVAL	Bc. Tomáš Nosek		
ZOD. PROJEKTANT	Ing. Karel Vrbický		
DÍL DOKUMENTACE	SO 01 - Multifunkční dům		
NÁZEV VÝKRESU			


DETAIL U POZEDNICE

AUTORIZAČNÍ RAZÍTKO :

Formát	2 x A4
Datum	ÚNOR 2021
Stupeň projektu	DPS
Měřítko	1:10, 1:50
Číslo výkresu	D.1.1.15.5

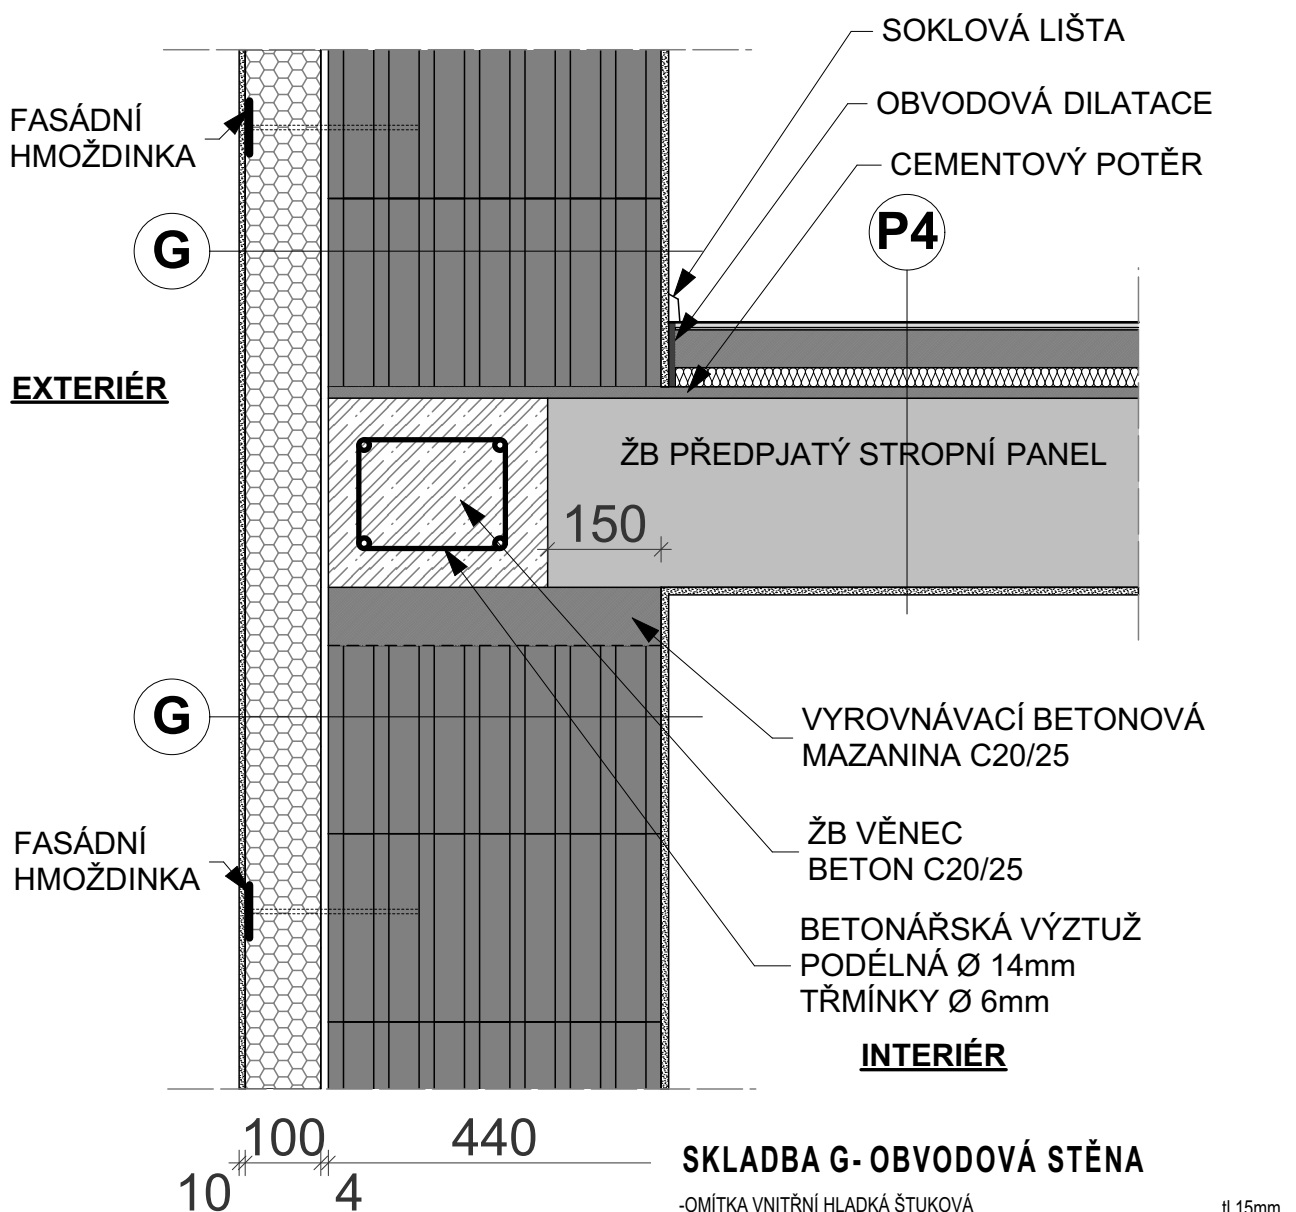


MULTIFUNKČNÍ DŮM na p.p.č. 75/1, p.p.č.75/3, p.p.č.76 p.p.č.74 a st.p.č.67			AUTORIZAČNÍ RAZÍTKO :	
INVESTOR:	Obec Stračov, Stračov 2, 503 14 Stračov		ČÍSLO PARÉ :	
VYPRACOVAL	Bc. Tomáš Nosek			
KONTROLOVAL	Bc. Tomáš Nosek			
ZOD. PROJEKTANT	Ing. Karel Vrbický			
DÍL DOKUMENTACE	SO 01 - Multifunkční dům		Formát	A4
NÁZEV VÝKRESU DETAIL ŽB VENCE			Datum	ÚNOR 2021
			Stupeň projektu	DPS
			Měřítko	
			Číslo výkresu	D.1.1.15.6

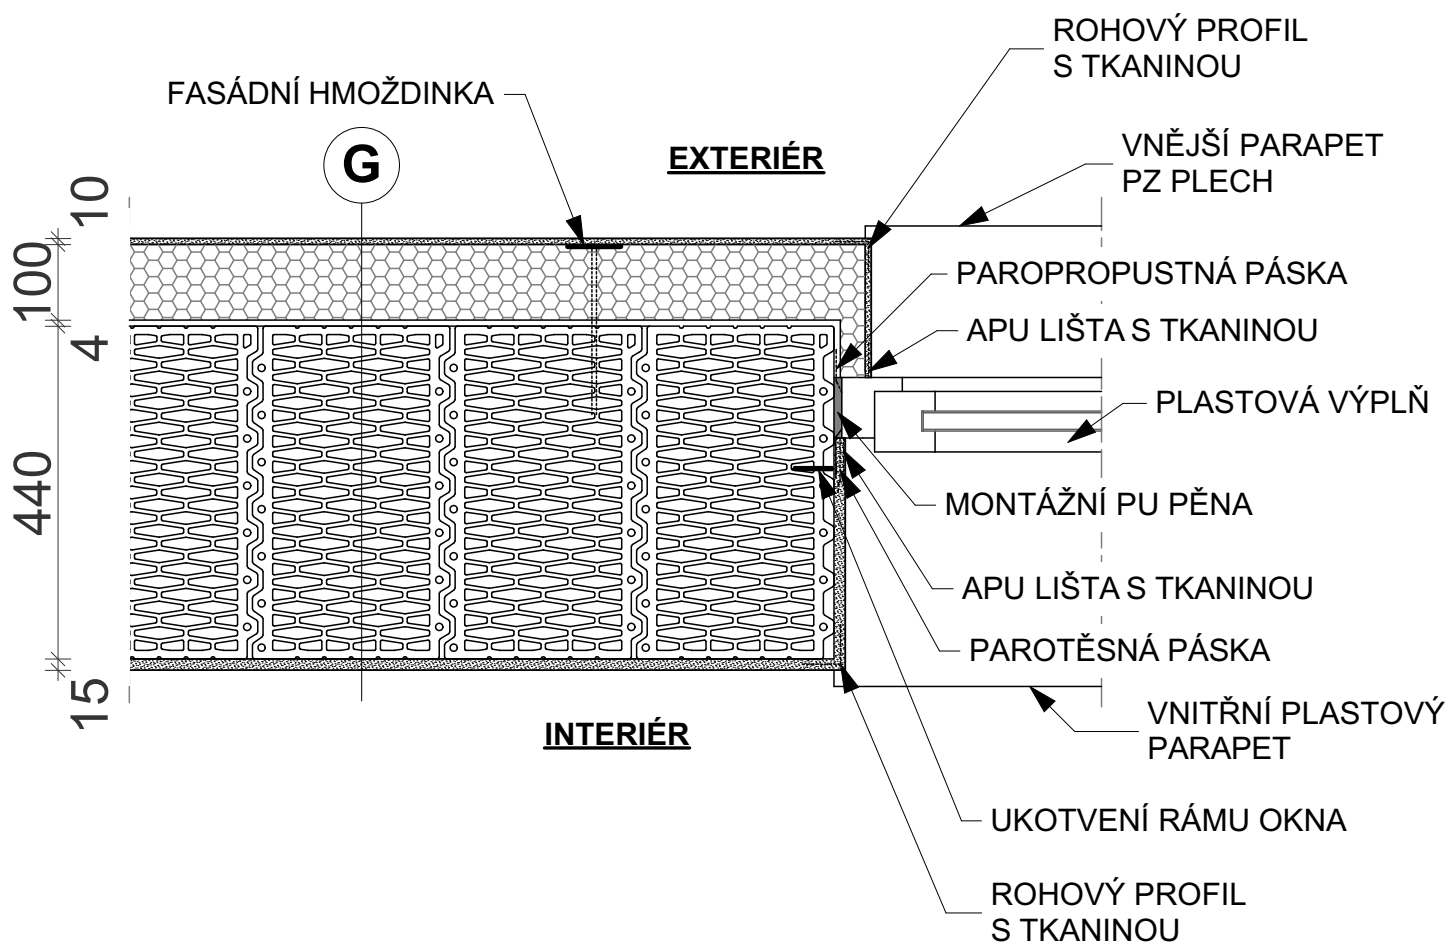


SKLADBA G- OBVODOVÁ STĚNA

- OMÍTKA VNITŘNÍ HLADKÁ ŠTUKOVÁ tl. 15mm
- KERAMICKÁ DUTINOVÁ PÁLENÁ BROUŠENÁ TVÁRNICE PRO tl. 440mm
- OBVODOVÉ ZDIVO, NA PERO A DRÁŽKU, ZDĚNÁ NA
- TENKOVRSŤVOU ZDÍČÍ MALTY- CELOPLOŠNĚ, PLNĚ VYSPÁROVAT
- VENKOVNÍ OMÍTKA PRO VYROVNÁNÍ POVRCHU
- PENETRAČNÍ NÁTĚR
- FLEXIBILNÍ LEPIDLO tl. 4mm
- FASÁDNÍ DESKY Z MINERÁLNÍ VATY S KOLMÝMI VLÁKNY, DESKY tl. 100mm
- LEPENY CELOPLOŠNĚ $\lambda = 0,036 \text{ W/m.K}$
- KRYCÍ HMOTA (LEPIDLO) S VÝZTUŽNOU SÍTKOU (PERLINKA)
- VNĚJŠÍ OMÍTKA NA BÁZI SILIKONU, BARVA DLE VÝBĚRU
- INVESTORA- VIZ POHLEDY

MULTIFUNKČNÍ DŮM na p.p.č. 75/1, p.p.č.75/3, p.p.č.76 p.p.č.74 a st.p.č.67			AUTORIZAČNÍ RAZÍTKO :	
INVESTOR:	Obec Stračov, Stračov 2, 503 14 Stračov		ČÍSLO PARÉ :	
VYPRACOVAL	Bc. Tomáš Nosek			
KONTROLOVAL	Bc. Tomáš Nosek			
ZOD. PROJEKTANT	Ing. Karel Vrbický			
DÍL DOKUMENTACE	SO 01 - Multifunkční dům		Formát	A4
NÁZEV VÝKRESU DETAIL OSTĚNÍ OKNA			Datum	ÚNOR 2021
			Stupeň projektu	DPS
			Měřítko	
			Číslo výkresu	D.1.1.15.7

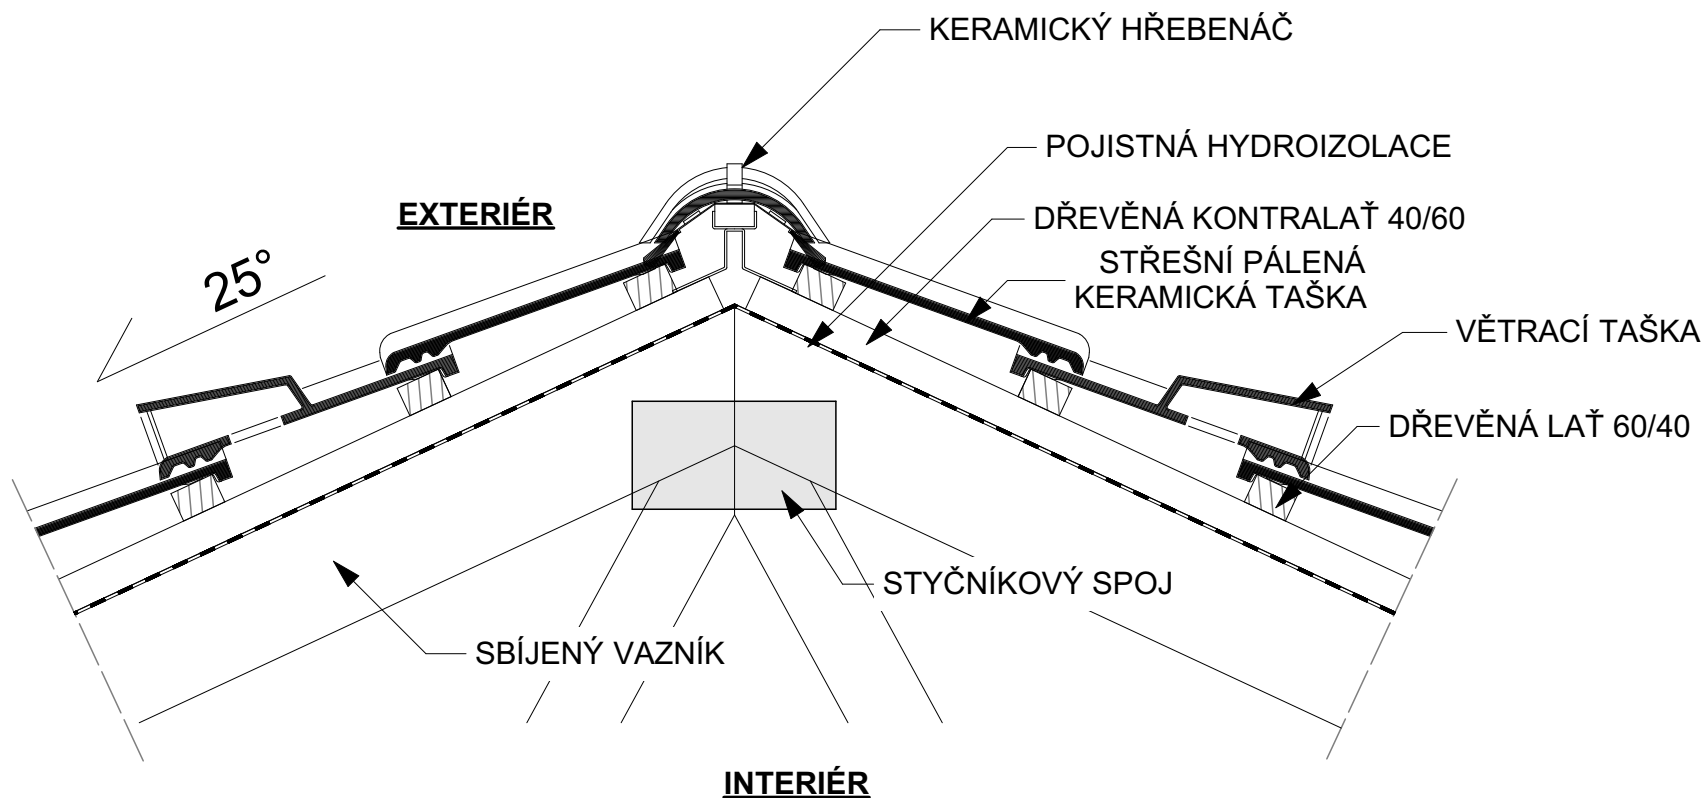

MULTIFUNKČNÍ DŮM			AUTORIZAČNÍ RAZÍTKO :			
na p.p.č. 75/1, p.p.č.75/3, p.p.č.76, p.p.č.74 a st.p.č.67						
INVESTOR:	Obec Stračov, Stračov 2, 503 14 Stračov				ČÍSLO PARÉ :	
VYPRACOVAL	Bc. Tomáš Nosek					
KONTROLOVAL	Bc. Tomáš Nosek					
ZOD. PROJEKTANT	Ing. Karel Vrbický					
DÍL DOKUMENTACE	SO 01 - Multifunkční dům		Formát	A4		
NÁZEV VÝKRESU			Datum	ÚNOR 2021		
DETAIL U HŘEBENE			Stupeň projektu	DPS		
			Měřítko			
			Číslo výkresu	D.1.1.15.8		

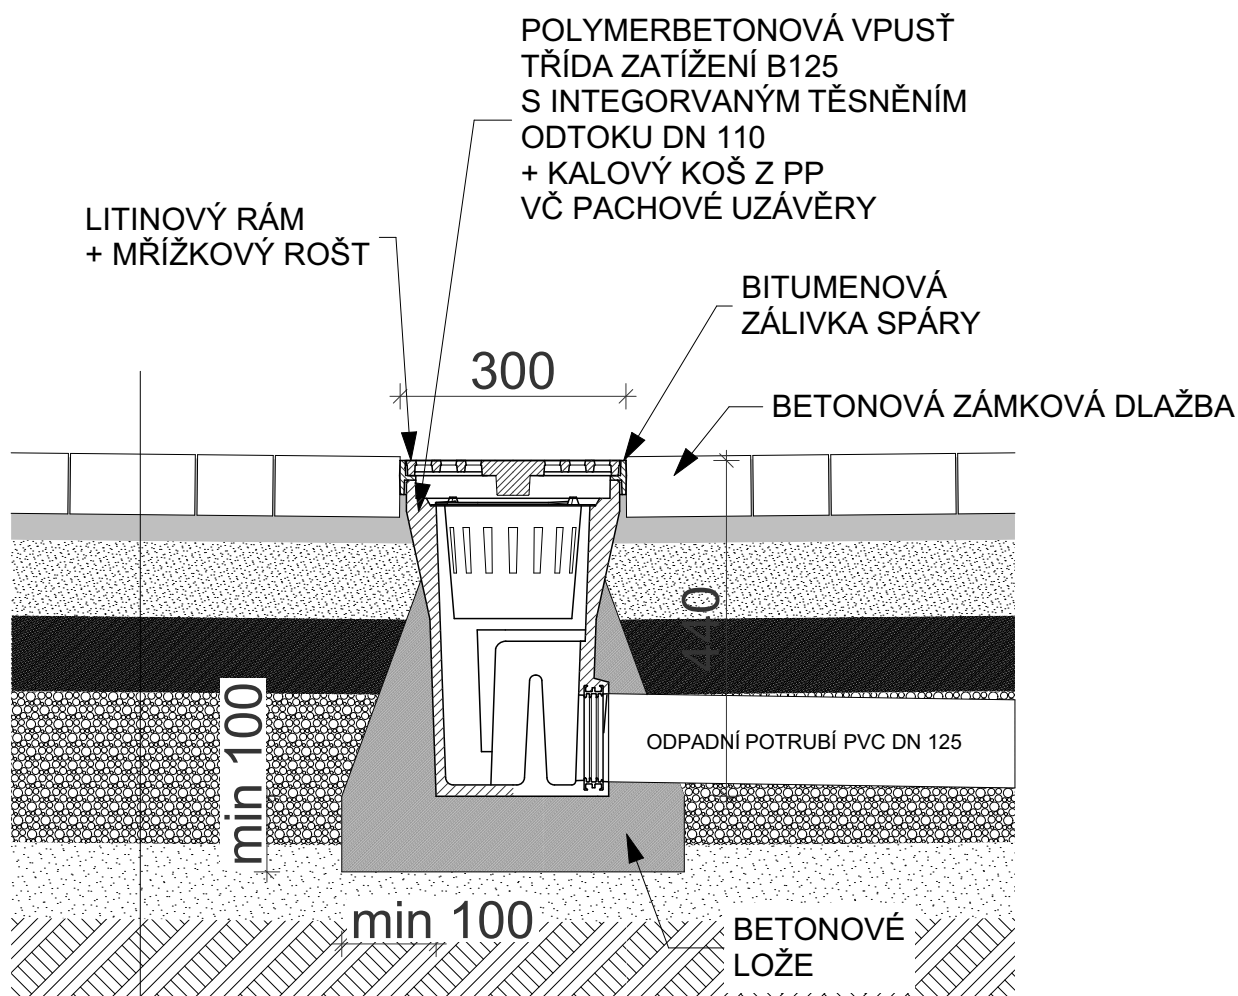

KOMUNIKAČNÍ PLOCHA - POJÍZDNÁ DO 3.5t

80mm	BETONOVÁ ZÁMKOVÁ DLAŽBA
30mm	KLADECÍ VRSTVA - LOŽE fr. 4-8mm
100mm	DRCENÉ KAMENIVO fr. 8-16mm
100mm	DRCENÉ KAMENIVO fr. 16-32mm
200mm	DRCENÉ KAMENIVO fr 32-63mm
100mm	ŠTĚRKOPÍSEK fr. 0-8mm
.....	ZHUTNĚNÁ PLÁŇ

610mm CELKEM

MULTIFUNKČNÍ DŮM			AUTORIZAČNÍ RAZÍTKO :	
na p.p.č. 75/1, p.p.č.75/3, p.p.č.76 p.p.č.74 a st.p.č.67				
INVESTOR:	Obec Stračov, Stračov 2, 503 14 Stračov		ČÍSLO PARÉ :	
VYPRACOVAL	Bc. Tomáš Nosek			
KONTROLOVAL	Bc. Tomáš Nosek			
ZOD. PROJEKTANT	Ing. Karel Vrbický			
DÍL DOKUMENTACE	SO 01 - Multifunkční dům		Formát	A4
NÁZEV VÝKRESU	DETAIL U VPUSTI		Datum	ÚNOR 2021
			Stupeň projektu	DPS
			Měřítko	
			Číslo výkresu	D.1.1.15.9