Půdorys 1.NP

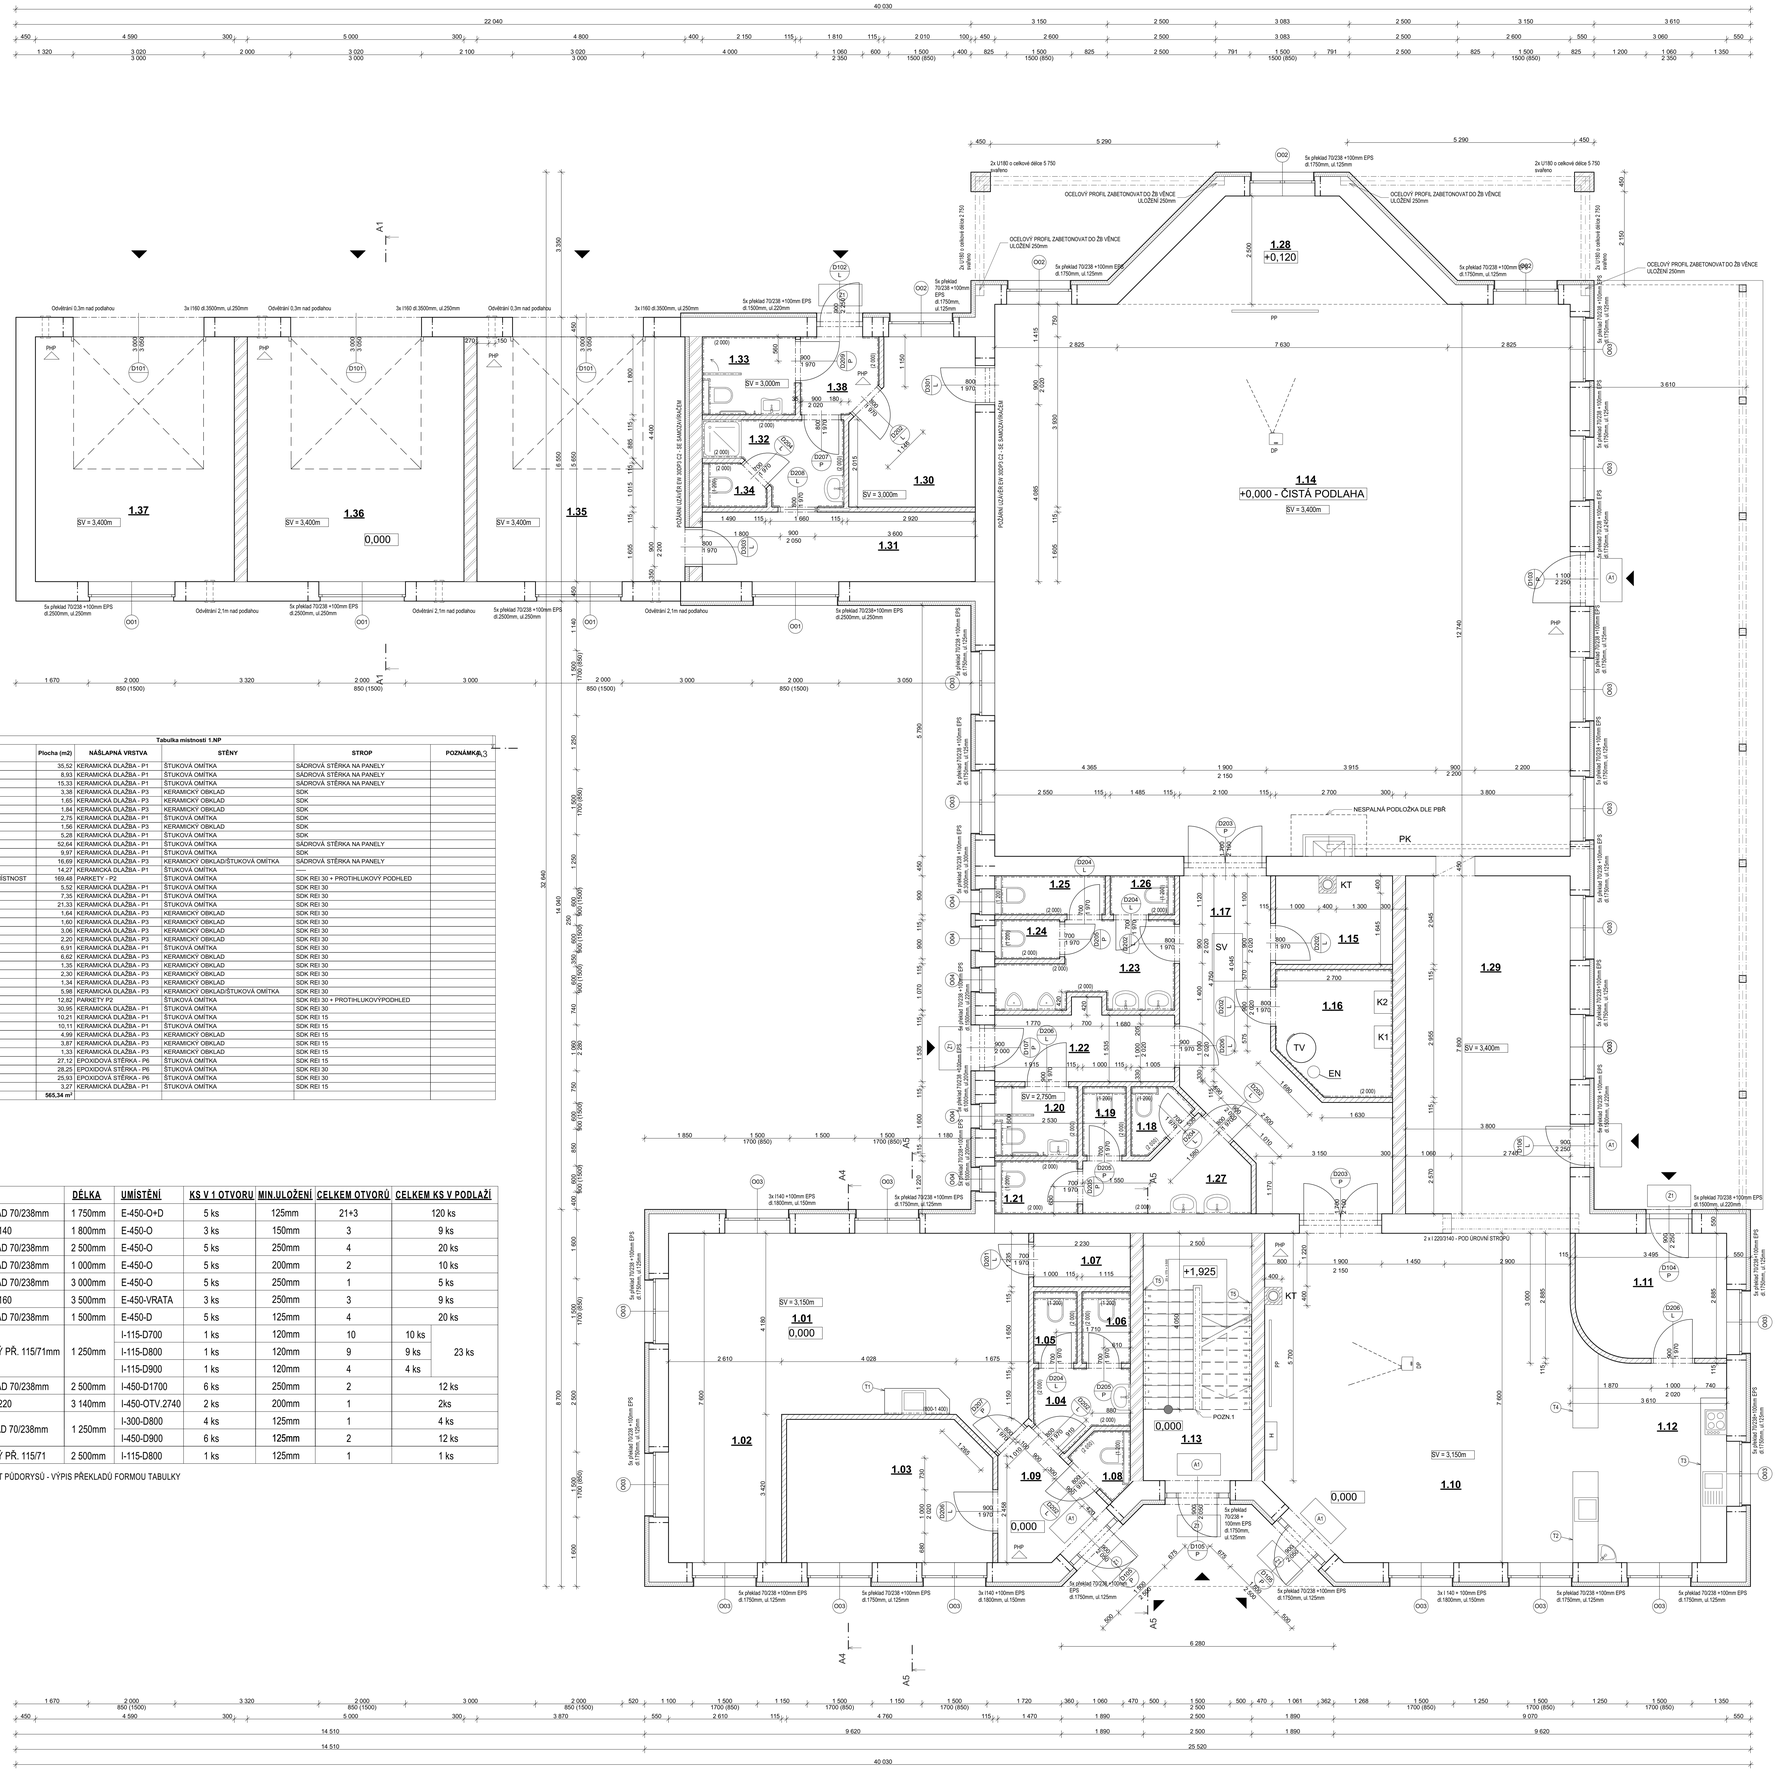

Tabulka místností 1.NP						
Č.	Název místnosti	Plocha (m2)	NÁŠLAPNÁ VRSTVA	STĚNY	STROP	POZNÁMKA
1.01	OBECNÍ ÚŘAD	35,52	KERAMICKÁ DLAŽBA - P1	ŠTUKOVÁ OMÍTKA	SÁDROVÁ STĚRKA NA PANELY	
1.02	ZASEDACÍ MÍSTNOST	8,93	KERAMICKÁ DLAŽBA - P1	ŠTUKOVÁ OMÍTKA	SÁDROVÁ STĚRKA NA PANELY	
1.03	INFORMAČNÍ MÍSTNOST	15,33	KERAMICKÁ DLAŽBA - P1	ŠTUKOVÁ OMÍTKA	SÁDROVÁ STĚRKA NA PANELY	
1.04	PŘEDSÍŇ WC	3,38	KERAMICKÁ DLAŽBA - P3	KERAMICKÝ OBKLAD	SDK	
1.05	WC	1,65	KERAMICKÁ DLAŽBA - P3	KERAMICKÝ OBKLAD	SDK	
1.06	WC	1,84	KERAMICKÁ DLAŽBA - P3	KERAMICKÝ OBKLAD	SDK	
1.07	ARCHIV	2,75	KERAMICKÁ DLAŽBA - P1	ŠTUKOVÁ OMÍTKA	SDK	
1.08	ÚKLIDOVÁ MÍSTNOST	1,56	KERAMICKÁ DLAŽBA - P3	KERAMICKÝ OBKLAD	SDK	
1.09	CHODBA	5,28	KERAMICKÁ DLAŽBA - P1	ŠTUKOVÁ OMÍTKA	SDK	
1.10	OBČERSTVENÍ	52,64	KERAMICKÁ DLAŽBA - P1	ŠTUKOVÁ OMÍTKA	SÁDROVÁ STĚRKA NA PANELY	
1.11	SKLAD	9,97	KERAMICKÁ DLAŽBA - P1	ŠTUKOVÁ OMÍTKA	SDK	
1.12	KUCHYŇKA	16,69	KERAMICKÁ DLAŽBA - P3	KERAMICKÝ OBKLAD/ŠTUKOVÁ OMÍTKA	SÁDROVÁ STĚRKA NA PANELY	
1.13	SCHODIŠŤOVÝ PROSTOR	14,27	KERAMICKÁ DLAŽBA - P1	ŠTUKOVÁ OMÍTKA	-----	
1.14	VÍCEÚČELOVÁ SPOLEČENSKÁ MÍSTNOST	169,48	PARKETY - P2	ŠTUKOVÁ OMÍTKA	SDK REI 30 + PROTIHLUKOVÝ PODHLED	
1.15	SKLAD DŘEVA	5,52	KERAMICKÁ DLAŽBA - P1	ŠTUKOVÁ OMÍTKA	SDK REI 30	
1.16	TECHNICKÁ MÍSTNOST	7,35	KERAMICKÁ DLAŽBA - P1	ŠTUKOVÁ OMÍTKA	SDK REI 30	
1.17	CHODBA	21,33	KERAMICKÁ DLAŽBA - P1	ŠTUKOVÁ OMÍTKA	SDK REI 30	
1.18	WC ŽENY PERSONÁL	1,64	KERAMICKÁ DLAŽBA - P3	KERAMICKÝ OBKLAD	SDK REI 30	
1.19	WC ŽENY	1,60	KERAMICKÁ DLAŽBA - P3	KERAMICKÝ OBKLAD	SDK REI 30	
1.20	WC TELESNĚ POSTIŽENÍ	3,06	KERAMICKÁ DLAŽBA - P3	KERAMICKÝ OBKLAD	SDK REI 30	
1.21	WC ŽENY	2,20	KERAMICKÁ DLAŽBA - P3	KERAMICKÝ OBKLAD	SDK REI 30	
1.22	CHODBA	6,91	KERAMICKÁ DLAŽBA - P1	ŠTUKOVÁ OMÍTKA	SDK REI 30	
1.23	PŘEDSÍŇ MUŽI	6,62	KERAMICKÁ DLAŽBA - P3	KERAMICKÝ OBKLAD	SDK REI 30	
1.24	WC MUŽI	1,35	KERAMICKÁ DLAŽBA - P3	KERAMICKÝ OBKLAD	SDK REI 30	
1.25	ÚKLIDOVÁ MÍSTNOST	2,30	KERAMICKÁ DLAŽBA - P3	KERAMICKÝ OBKLAD	SDK REI 30	
1.26	WC MUŽI PERSONÁL	1,34	KERAMICKÁ DLAŽBA - P3	KERAMICKÝ OBKLAD	SDK REI 30	
1.27	PŘEDSÍŇ ŽENY	5,98	KERAMICKÁ DLAŽBA - P3	KERAMICKÝ OBKLAD/ŠTUKOVÁ OMÍTKA	SDK REI 30	
1.28	PODIUM	12,82	PARKETY P2	ŠTUKOVÁ OMÍTKA	SDK REI 30 + PROTIHLUKOVÝPODHLED	
1.29	PŘÍSALÍ	30,95	KERAMICKÁ DLAŽBA - P1	ŠTUKOVÁ OMÍTKA	SDK REI 30	
1.30	PŘEDSÍŇ	10,21	KERAMICKÁ DLAŽBA - P1	ŠTUKOVÁ OMÍTKA	SDK REI 15	
1.31	SKLAD HASIČSKÉ VÝSTROJE	10,11	KERAMICKÁ DLAŽBA - P1	ŠTUKOVÁ OMÍTKA	SDK REI 15	
1.32	PŘEDSÍŇ WC MUŽI	4,99	KERAMICKÁ DLAŽBA - P3	KERAMICKÝ OBKLAD	SDK REI 15	
1.33	WC ZDRAVOTNĚ POSTIŽENÍ	3,87	KERAMICKÁ DLAŽBA - P3	KERAMICKÝ OBKLAD	SDK REI 15	
1.34	WC MUŽI	1,33	KERAMICKÁ DLAŽBA - P3	KERAMICKÝ OBKLAD	SDK REI 15	
1.35	GARÁŽ PRO HASIČE	27,12	EPOXIDOVÁ STĚRKA - P6	ŠTUKOVÁ OMÍTKA	SDK REI 15	
1.36	SKLAD SPORTOVNÍHO NÁŘADÍ	28,25	EPOXIDOVÁ STĚRKA - P6	ŠTUKOVÁ OMÍTKA	SDK REI 30	
1.37	SKLAD SPORTOVNÍHO NÁŘADÍ	25,93	EPOXIDOVÁ STĚRKA - P6	ŠTUKOVÁ OMÍTKA	SDK REI 30	
1.38	CHODBA	3,27	KERAMICKÁ DLAŽBA - P1	ŠTUKOVÁ OMÍTKA	SDK REI 15	
		565,34 m²				

OZN	POPIS	DÉLKA	UMÍSTĚNÍ	KS V 1 OTVORU	MIN.ULOŽENÍ	CELKEM OTVORŮ	CELKEM KS V PODLAŽÍ	
P1	PŘEKLAD 70/238mm	1 750mm	E-450-O+D	5 ks	125mm	21+3	120 ks	
P2	OCEL I 140	1 800mm	E-450-O	3 ks	150mm	3	9 ks	
P3	PŘEKLAD 70/238mm	2 500mm	E-450-O	5 ks	250mm	4	20 ks	
P4	PŘEKLAD 70/238mm	1 000mm	E-450-O	5 ks	200mm	2	10 ks	
P5	PŘEKLAD 70/238mm	3 000mm	E-450-O	5 ks	250mm	1	5 ks	
P6	OCEL I 160	3 500mm	E-450-VRATA	3 ks	250mm	3	9 ks	
P7	PŘEKLAD 70/238mm	1 500mm	E-450-D	5 ks	125mm	4	20 ks	
P8	PLOCHÝ PŘ. 115/71mm	1 250mm	I-115-D700	1 ks	120mm	10	10 ks	23 ks
			I-115-D800	1 ks	120mm	9	9 ks	
			I-115-D900	1 ks	120mm	4	4 ks	
P9	PŘEKLAD 70/238mm	2 500mm	I-450-D1700	6 ks	250mm	2	12 ks	
P10	OCEL I 220	3 140mm	I-450-OTV.2740	2 ks	200mm	1	2ks	
P11	PŘEKLAD 70/238mm	1 250mm	I-300-D800	4 ks	125mm	1	4 ks	
			I-450-D900	6 ks	125mm	2	12 ks	
P12	PLOCHÝ PŘ. 115/71	2 500mm	I-115-D800	1 ks	125mm	1	1 ks	

PRO PŘEHLEDNOST PŮDORYSŮ - VÝPIS PŘEKLADŮ FORMOU TABULKY

LEGENDA

H	HYDRANTOVÝ SYSTÉM D25 S TVAROVÉ STAČLIVÁ HADICÍ DÉLKY 30m, S DOSTŘIKEM AZ 40m PŘETLAK 0,2 MPa VÝTOK 0,3 l/s UMÍSTĚN VE VÝŠCE 1,2m OD PODHLAHY (STŘEDI NAVIJÁKU)
EX	EXPANZNÍ NÁDOBA PRO ROZVODY TV OBJEM 12 LITRŮ MAXIMÁLNÍ PROVOZNÍ TLAK 10 bar. PRO PITNOU VODU EXPANZNÍ NÁDOBA OSAZENA S PRUTOČNOU ARMATUROU A T-KUSEM DN 25/2025
TV	BIVALENTNÍ ZÁSOBNÍK TV O OBJEMU 290 LITRŮ ROZMĚR: 670mm, VÝŠKA 1495mm MAXIMÁLNÍ PROVOZNÍ TLAK 10bar
K2	PLYNOVÝ KONDENZAČNÍ KOTEL - VIZ. VYTÁPĚNÍ
K1	PLYNOVÝ KONDENZAČNÍ KOTEL - VIZ. VYTÁPĚNÍ
KRB	KRBOVÁ KAMNA O TEPELNÉM VÝKONU 15kW. NESPALNÁ PODLOŽKA DLE PBŘ
PHP	PŘENOSNÝ HASÍCÍ PŘÍSTROJ - HASÍCÍ SCHOPNOST DLE PBŘ
PK	PŘISÁVANÍ EXTERNÍHO VZDUCHU DO KRBU. POTRUBÍ 200/90 ZAJIŠTĚNÉHO PŘÍMO DO KRBOVÝCH KAMEN VYVEDENO NAD ZÁMKOVOU DLAŽBU TERASY
DP	DATA/PROJEKTOR, ULTRA HD, ROZLIŠENÍ 4K, VSTUP HDMI, VGA, USB HDR, FORMÁT 16:9 UKOTVEN DO STOPNÍ KCE
PP	PROJEKČNÍ PLÁTNO ROLETOVÉ S ELEKTRICKÝM MOTOREM 120" (16:9), MATNĚ BÍLÉ PLÁTNO, BÍLÉ TĚLO.
KT	KOMÍNOVÉ TĚLESO TŘÍVRSTVÉ, SLOŽENÍ Z ŠAMOTOVÉ VNITŘNÍ VLOŽKY, IZOLAČNÍ VATY A KOMÍNOVÉ KERAMICKÉ TVÁRNICE. VNĚJŠÍ VELIKOST KOMÍNU 400X400 KOMPLETNÍ DODÁVKA VČETNĚ T-KUSU NA NAPOJENÍ, KONDENZAČNÍ PATKY, IZOLACE SOPOUCHU, KOMÍNOVÁ DVÍŘKA VĚTRACÍ MŘÍŽKA A BETONOVÁ KRYCÍ DESKA. PRŮMĚR PRODUCHU 160
SV	STROPNÍ VÝLEZ SE STAHOVACÍMI DŘEVĚNÝMI SCHODY, SCHODY TŘÍDÍLNÉ SKLÁDACÍ VELIKOST STROPNÍHO VÝLEZU 700/100 UKOTVENO MEZI VAZNÍKY. STROPNÍ VÝLEZ ZATEPLEN MIN. 150mm EPS
VP	VYZTUŽENÍ PŘÍČEK - VŠECHNY PŘÍČKY s. 115 BUDOU VYZTUŽENY V DO MALTOVÉHO LOŽE E. 50mm DO TETO VODOROVNÉ MALTOVÉ LOŽE BUDOU VLOŽENY 2R10 VE VÝŠCE CCA 2.2m.
sz	VYZDĚNÝ SLOUP Z LÍCOVÝCH CHEL 290/140/65. SLOUP O VĚNKOVNÍCH ROZMĚRECH 450/450. VNITŘKEM SLOUPU ZTUŽUJÍCÍ JEHL UKOTVĚN DO OCELOVÉHO PRŮVLAKU. ZDIVO O PEVNOSTI P15
OD	ODVĚTRÁNÍ MÍSTNOSTÍ 1.35 - 1.38 - 1.37 BUDE ZAJIŠTĚNO TRVALÝM ODVĚTRÁNÍM KRUHOVÝM PROSTUPEM 150mm UMÍSTĚNÉHO 0.3m NAD PODLAHOU A 2.1m NAD PODLAHOU. BUDE OSAZENA VĚTRACÍ MŘÍŽKA

POZNÁMKA

A3 POZNÁMKA 1: NA SCHODIŠTI OSAZENA PLOŠINA PRO BEZBARIÉROVÝ PŘÍSTUP DO 2.NP. PLOŠINA OSAZENA NA SLOUPKACH UVNITŘ ZRCADLA.

POZNÁMKA 2: ZÁBRADLÍ NA SCHODIŠTI BUDE SOUČÁSTÍ ZVEDACÍ PLOŠINY DO VÝŠKY 1,0m

VYBAVENÍ MÍSTNOSTÍ 1.33 A 1.20
INVALIDNÍ WC
PEVNÉ VODOROVNÉ MÝDLO
VODOROVNÉ OTOČNÉ MÝDLO
INVALIDNÍ UMYVADLO
SVISLÉ MÝDLO
ZVONEK

LEGENDA MATERIÁLŮ

- Pálená keramická tvárnice broušená na tenkovrstvou maltu tl. 450mm pevnost min. P10 Velikost tvárnice 248/440/249
- Pálená keramická tvárnice na tenkovrstvou maltu tl. 300mm, pevnost min. P10 Velikost tvárnice 247/300/249
- Pálená keramická tvárnice na tenkovrstvou maltu tl. 115mm Pevnost min. P10 Velikost tvárnice 497/115/249
- Pálená keramická tvárnice broušená na tenkovrstvou maltu tl. 450mm - zateplená kontaktním zateplovacím systémem z minerální vaty tl. 100mm

ŘEŠENÁ PROJEKTOVÁ DOKUMENTACE VOLNĚ NAVAZUJE NA DOKUMENTACI PRO STAVEBNÍ POVOLENÍ Č.J.500/1206/2009 NA SOUBOR STAVEB. TATO PROVÁDĚCÍ DOKUMENTACE ŘEŠÍ POUZE SO01 - MULTIFUNKČNÍ DŮM

+0,000= 291,65m n.m. BPV
Souřadnicový systém JTSK

MULTIFUNKČNÍ DŮM na p.p.č. 75/1, p.p.č.75/3, p.p.č.74, p.p.č.76 a st.p.č.67			AUTORIZAČNÍ RAZÍTKO :
INVESTOR:	Obec Stračov, Stračov 2, 503 14 Stračov	ČÍSLO PARÉ :	
VYPRACOVAL	Bc. Tomáš Nosek		
KONTROLOVAL	Bc. Tomáš Nosek		
ZOD. PROJEKTANT	Ing. Karel Vrbický		Formát 16 x A4
DÍL DOKUMENTACE	SO 01 - Multifunkční dům		Datum ÚNOR 2021
NÁZEV VÝKRESU	**Půdorys 1.NP**		Stupeň projektu DPS
			Měřítko 1:50
			Číslo výkresu D.1.1.2