


Výkres stropů

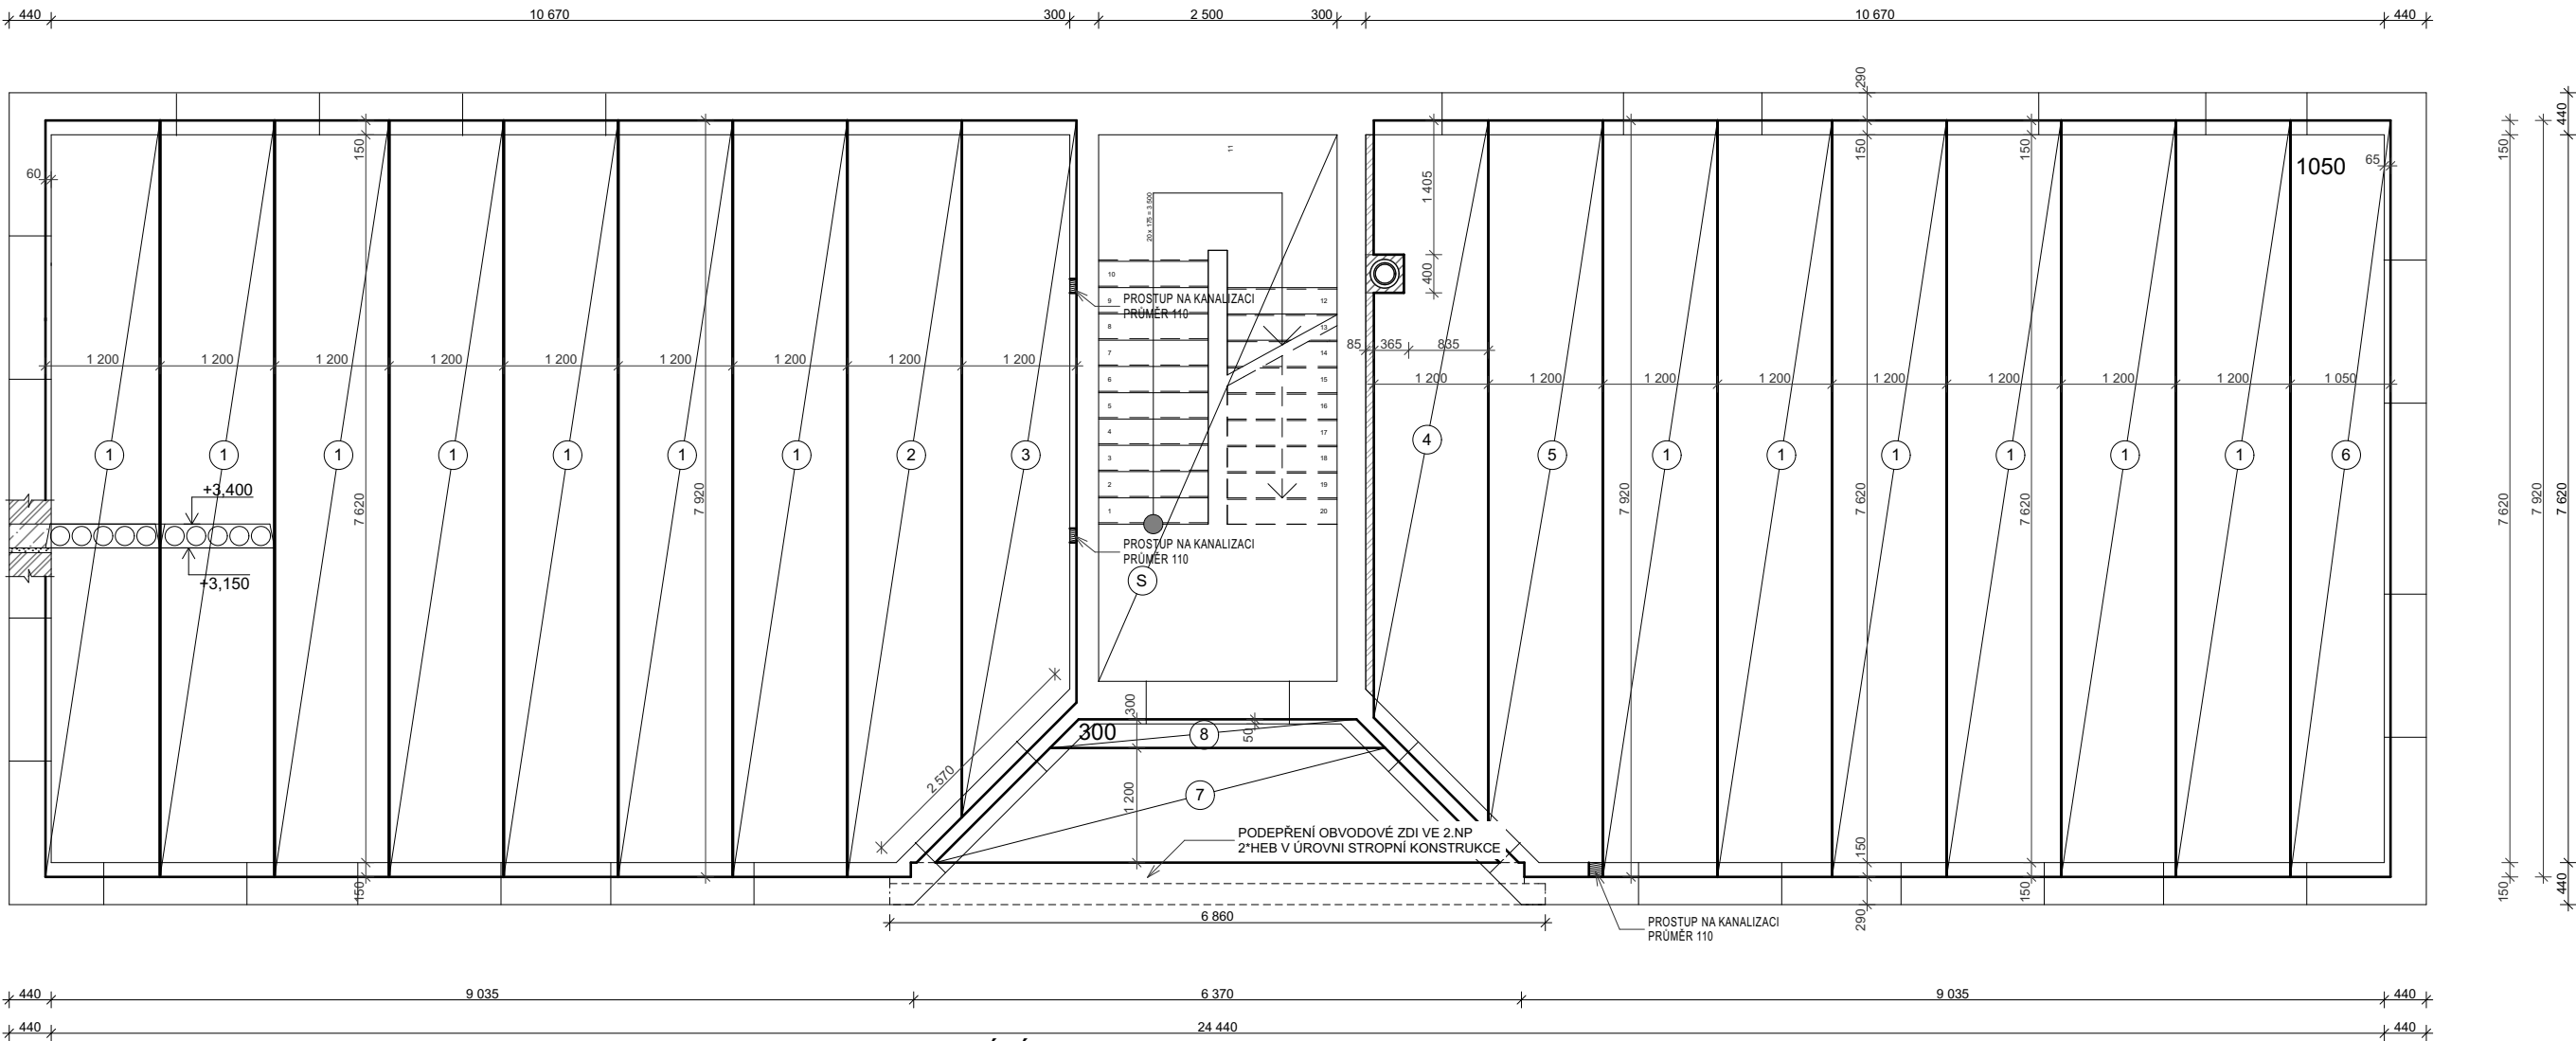

POZNÁMKY
STROPNÍ KONSTRUKCE BUDE ZE PREFABRIKOVANÝCH DUTINOVÝCH PŘEDPJATÝCH BETONOVÝCH PANELŮ TL. 250mm

DÍLCE S PODÉLNÝM ŘEZEM ŘEZANOU HRANOU ORIENTOVAT DO BETONÁVKY NEBO KE ZDIVU.

DOBETONÁVKY JSOU NAZNAČENY ŠRAFOVÁNÍM, ŠÍŘE DOBETONÁVKY JE POUZE ORIENTAČNÍ, ŠÍŘKY VYCHÁZEJÍ ZE SKUTEČNÝCH ROZMĚRŮ A TOLERANCÍ NOSNÝCH PODPOR A VÝROBNÍCH TOLERANCÍ STROPNÍCH DÍLCŮ.

BETON ZÁLIVKY SPÁR C20/25 VYBETONOVÁNO SPOLU S VĚNCEM- KONTROLU PROVÁDĚNÍ ZAPSAT DO STAVEBNÍHO DENÍKU

PODEPŘENÍ OBVODOVÉ ZDI VE 2.NP BUDE (VÝKLENEK U VCHODU) BUDE 2x HEB 220 + OBETONOVÁNÍ, MINIMÁLNÍ ULOŽENÍ PROFILU JE 250mm

ŽELEZOBETONOVÉ SCHODIŠTĚ BUDE ŘEŠENO JAKO SAMOSTATNÝ DÍLEC, KTERÝ BUDE SLOŽEN Z MEZIPODESTY, DVOU RAMEN, A VRCHNÍ PODESTY.

ZDIVO UVEDENO VE VÝROBNÍCH ROZMĚRECH

VYROVNÁVACÍ BETONOVÁ MAZANINA POD PREFABRIKOVANÉ PANELY BUDE Z BETONU C20/25 MINIMÁLNÍ TLOUŠTKY 50mm

SOUČÁSTÍ DODÁVKY PANELŮ BUDOU I UCPÁVKY NA BETONOVÉM PANELU

PROSTUPY NA VODOVOD, ELEKTRO ATD. BUDOU PŘÁVĚDĚNY DODATEČNĚ AN STAVBĚ DLE SCHÉMATU VRTACÍ ZÓNY

SOUPIŠ STROPNÍCH PANELŮ

OZN	POPIS PRVKU	ROZMĚRY	KS	POZNÁMKA
1	STROPNÍ PANEL TL.250mm	1200x7920mm	13	
2	STROPNÍ PANEL TL.250mm	1200x7920 - 7295 mm	1	ZKOSENÁ HRANA
3	STROPNÍ PANEL TL.250mm	1200x7295 - 6095mm	1	ZKOSENÁ HRANA
4	STROPNÍ PANEL TL.250mm OTVOR PRO KOMINOVÉ TĚLESO 365/450mm	1200x6255 - 7455mm	1	ZKOSENÁ HRANA
5	STROPNÍ PANEL TL.250mm	1200x7455 - 7920mm	1	ZKOSENÁ HRANA
6	STROPNÍ PANEL TL.250mm	1050x7920mm	1	
7	STROPNÍ PANEL TL.250mm	1200x5915 - 3515mm	1	ZKOSENÉ OBĚ HRANY
8	STROPNÍ PANEL TL.250mm	300x3515- 2915mm	1	ZKOSENÉ OBĚ HRANY
S	PREFA SCHODIŠTĚ		1	PREFA DÍLEC

VRTACÍ ZÓNY

DODATEČNÝ PROSTUP V RÁMCI DUTIN PANELU LZE PROVÁDĚT BEZ KONZULTACE S DODAVATELEM PANELŮ ZA TĚCHTO PODMÍNEK:


- MAX. ŠÍŘKA PROSTUPU A JEHO ORIENTACE NA OSU DUTINY DLE SCHÉMATU VRTÁNÍ PANELU – NESMÍ NARUŠIT ŽEBRO PANELU !
- MAX. DÉLKA PROSTUPU V DUTINĚ JE 600mm
- MIN. VZDÁLENOST 1m OD OSTATNÍCH PROSTUPŮ VE VŠECH SMĚRECH
- MIN. VZDÁLENOST 1m OD LOKÁLNÍHO BODOVÉHO ZATÍŽENÍ (SLOUPEK KROVU, OCEL. VÝMĚNA)
- PANEL NESMÍ BÝT JIŽ OSLABENÝ JINÝM PROSTUPEM
- PROSTUP ZHOTOVOVAT POUZE JÁDROVÝM VÝVRTEM, PŘÍPADNĚ ŘEZNÝM KOTOUČEM. SEKÁNÍ NEBO BOURÁNÍ JE ZAKÁZÁNO!

KAŽDÝ PROSTUP, KTERÝ NESPLŇUJE VÝŠE UVEDENÉ PODMÍNKY, JE NUTNO VŽDY KONZULTOVAT S DODAVATELEM PANELŮ.

KOTVENÍ DO SPODNIHO LÍCE JE MOŽNÉ POUZE V OBLASTECH VRTACÍCH ZÓN (VIZ OBRÁZEK), PRO KOTVENÍ DO DUTIN JE MOŽNÉ POUŽÍT KOTEV URČENÝCH PRO KOTVENÍ DO DUTINOVÝCH PANELŮ (NAPŘ. FISCHER, HILTI, apod.). PŘI REALIZACI NUTNO DODRŽET TECHNICKÉ ZÁSADY (PODMÍNKY) DANÉHO VÝROBCE.


SPH25xxx

ŠÍŘKA PROSTUPU DUTINOU (VRTACÍ ZÓNA) JE 130mm (ORIENTACE NA OSU DUTINY)

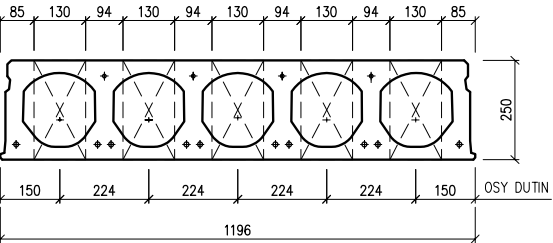

ŘEŠENÁ PROJEKTOVÁ DOKUMENTACE VOLNĚ
NAVAZUJE NA DOKUMENTACI PRO STAVEBNÍ
POVOLENÍ Č.J.500/1206/2009 NA SOUBOR STAVEB.
TATO PROVÁDĚCÍ DOKUMENTACE ŘEŠÍ POUZE
S001 - MULTIFUNKČNÍ DŮM

+0,000= 291,65m n.m. BPV
Souřadnicový systém JTSK

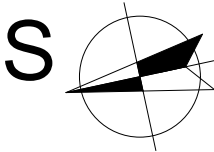

MULTIFUNKČNÍ DŮM na p.p.č. 75/1, p.p.č.75/3, p.p.č.76, p.p.č.74 a st.p.č.67			AUTORIZAČNÍ RAZÍTKO :	
INVESTOR:	Obec Stračov, Stračov 2, 503 14 Stračov	ČÍSLO PARÉ :		
VYPRACOVAL	Bc. Tomáš Nosek			
KONTROLOVAL	Bc. Tomáš Nosek			
ZOD. PROJEKTANT	Ing. Karel Vrbický		Formát	2 x A4
DÍL DOKUMENTACE	SO 01 - Multifunkční dům		Datum	ÚNOR 2021
NÁZEV VÝKRESU			Stupeň projektu	DPS
Výkres stropů			Měřítko	1:75,00
			Číslo výkresu	D.1.1.8