Výkres střechy

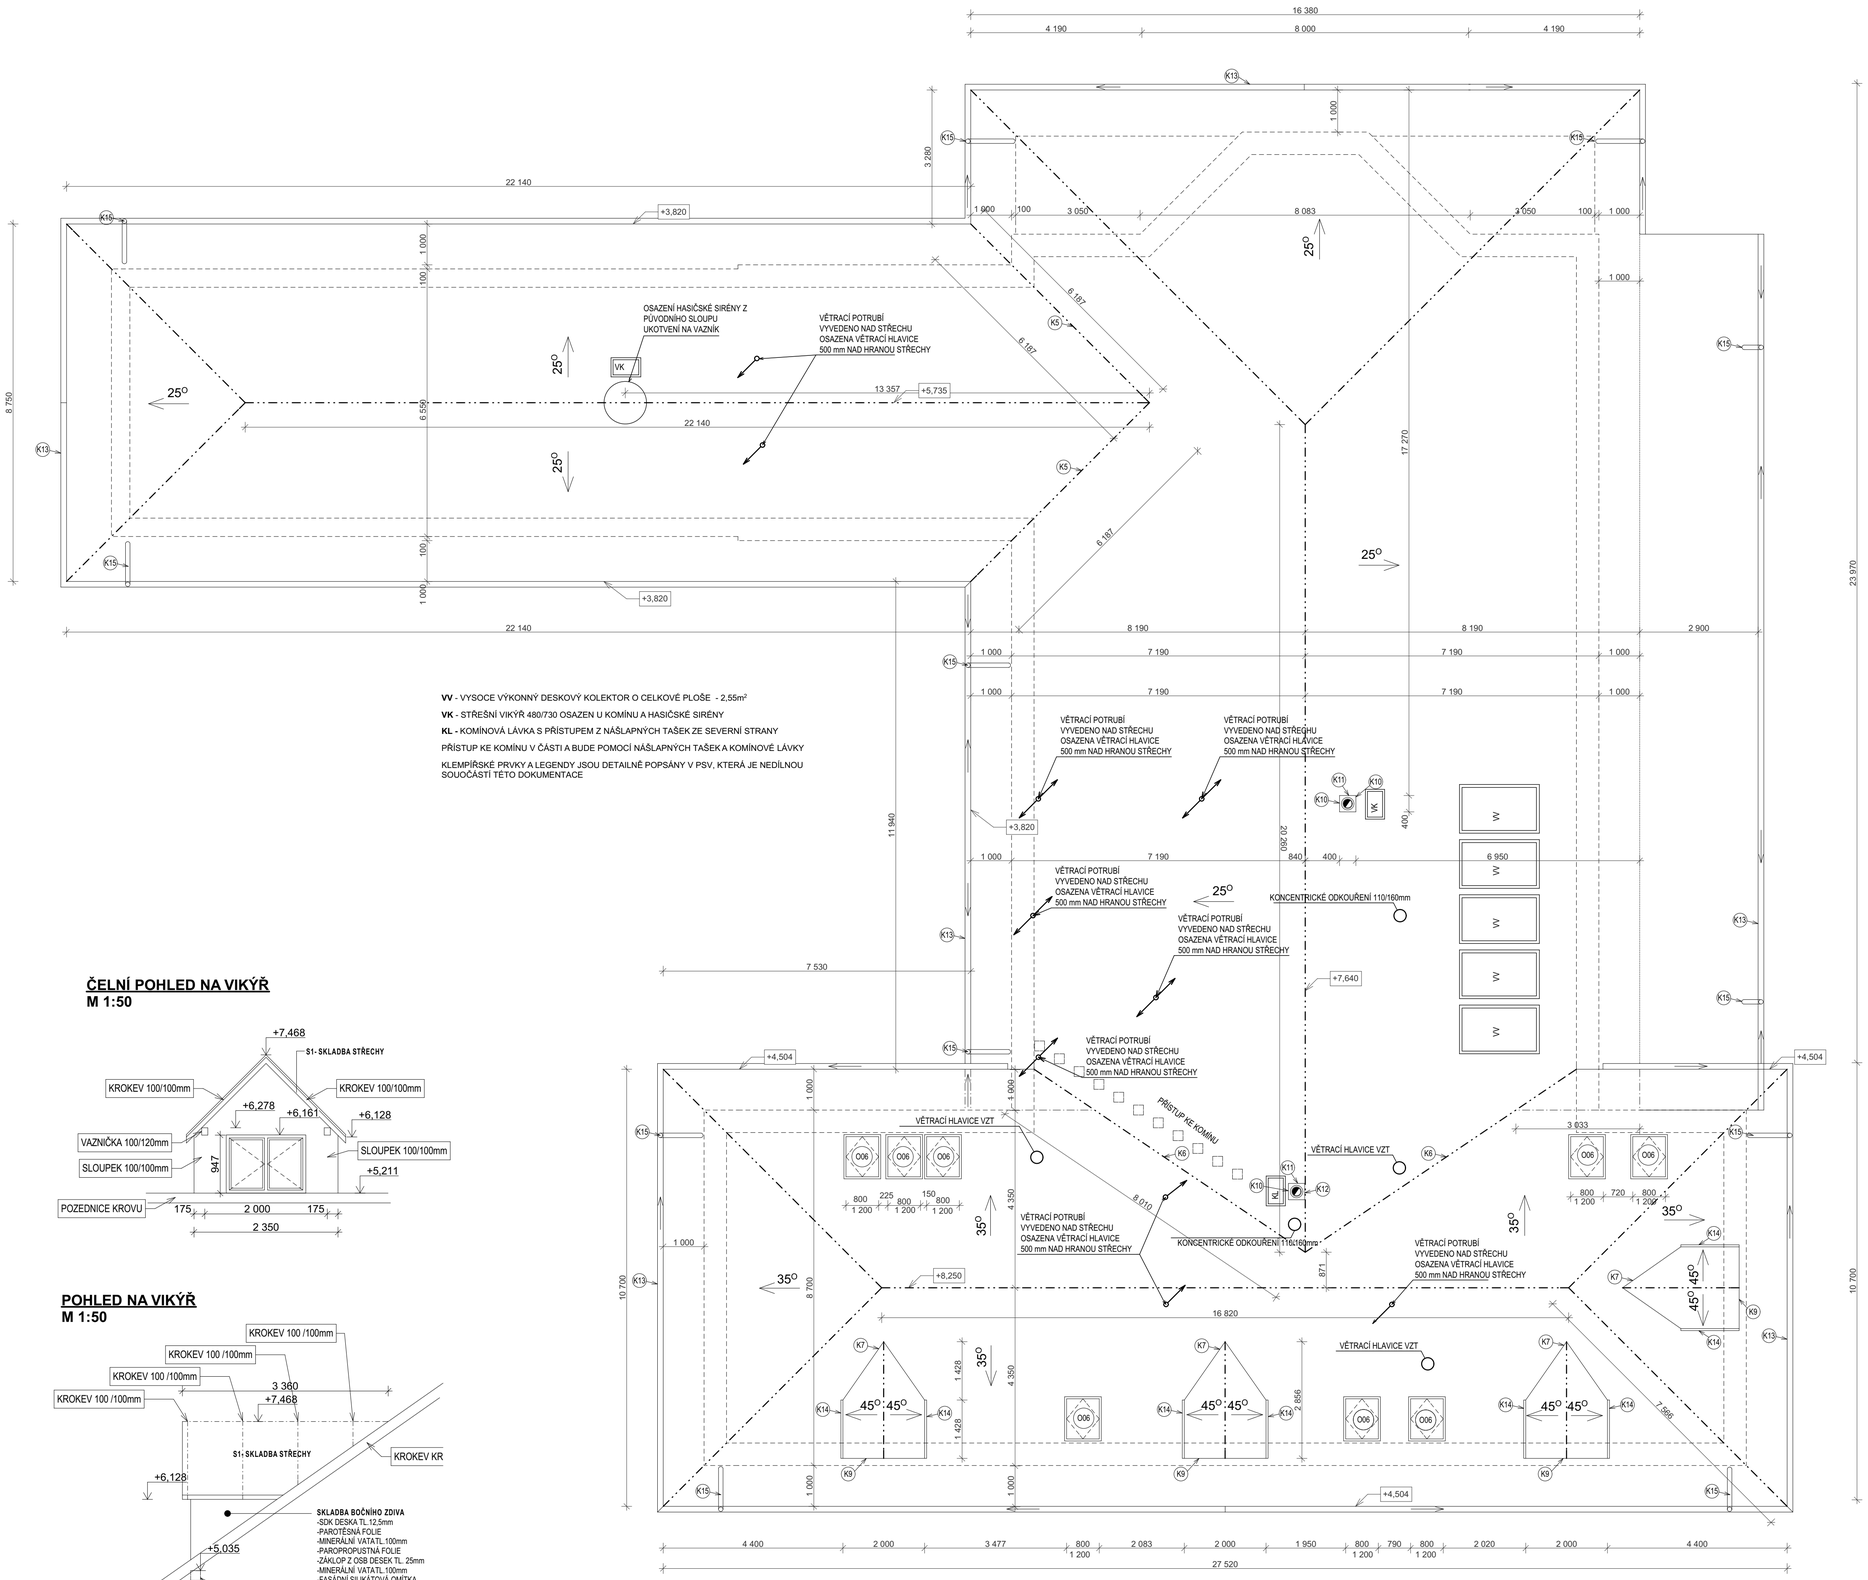

VV - VYSOCE VÝKONNÝ DESKOVÝ KOLEKTOR O CELKOVÉ PLOŠE - 2,55m²

VK - STŘEŠNÍ VIKÝŘ 480/730 OSAZEN U KOMÍNU A HASIČSKÉ SIRÉNY

KL - KOMÍNOVÁ LÁVKA S PŘÍSTUPEM Z NÁŠLAPNÝCH TAŠEK ZE SEVERNÍ STRANY

PŘÍSTUP KE KOMÍNU V ČÁSTI A BUDE POMOCÍ NÁŠLAPNÝCH TAŠEK A KOMÍNOVÉ LÁVKY

KLEMPÍŘSKÉ PRVKY A LEGENDY JSOU DETAILNĚ POPSÁNY V PSV, KTERÁ JE NEDÍLNOU SOUOČÁSTÍ TÉTO DOKUMENTACE

SKLADBA S1- ŠIKMÁ STŘECHA- ČÁST A

-STŘEŠNÍ PÁLENÁ KERAMICKÁ TAŠKA, GLAZOVANÁ ODSTÍN REŽNÁ	tl. 50mm
-DŘEVĚNÉ LATĚ 60/40mm	tl. 40mm
-DŘEVĚNÉ KONTRALATĚ 60/40mm	tl. 40mm
-KONTAKTNÍ DIFÚZNĚ OTEVŘENÁ FOLIE, uv STABILITA, TEPLOTNÍ ODOLNOST DO -40°C AŽ +100°C, DIF. TLOUŠŤKA sd:0,025m,SPOJOVANÁ LEPÍCÍ PÁSKOU	
-DŘEVĚNÉ KROKVE 100/140mm, PROSTOR MEZI KROKVEMI VYPLNĚN TEPELNOU IZOLACÍ Z MINERÁLNÍ VLNY λ= 0,039W/m.K	tl. 140mm
-KOVOVÝ CD PROFIL 60/27mm NA PŘÍMÝ KROKVOVÝ ZÁVĚS S VLOŽENOU TEPELNOU IZOLACÍ Z MIMERÁLNÍ VATOU λ= 0,035W/m.K	tl. 180mm
-PAROTĚSNÁ ZÁBRANA S PŘILNAVÝM ROUNEM, SPOJE PŘELEPIT OBOUSTRANNOU LEPÍCÍ PÁSKOU	
-SÁDROKARTONOVÉ DESKY(DO KOUPELEN SDK DESKY URČENÉ DO VLHKÉHO PROSTŘEDÍ)	tl. 15mm

LEGENDA

VEŠKERÉ KLEMPÍŘSKÉ VÝROBKY UVEDENÉ VE VÝKRESE JSOU PODROBNĚ SPECIFIKOVÁNY V PŘÍLOZE D.1.1.16 - VÝPIS PSV, KTERÝ JE NEDÍLNOU SOUČÁSTÍ TÉTO DOKUMENTACE.

V RÁMCI STŘEŠNÍ KRYTINY BUDOU OSAZENY VĚTRACÍ TAŠKY DLE ZVOLENÉ STŘEŠNÍ KRYTINY VE STANDARDNÍM PROVEDENÍ, K PROVĚTRÁNÍ U HŘEBENE.

SOUČÁSTÍ DODÁVKY STŘEŠNÍ KRYTINY BUDE SYSTÉM ZACHYCOVÁNÍ SNĚHU V CELÉM ROZSAHU STŘECHY. SYSTÉM BUDE ZVOLEN DLE AKTUÁLNÍ NABÍDKY DODAVATELE A SCHVÁLEN INVESTOREM.

STŘEŠNÍ KRYTINA BUDE KERAMICKÁ PÁLENÉ TYP FALCOVKA V BARVĚ ČERVENÉ - PŘESNÁ RAL BUDE DLE NABÍDKY A VÝBĚRU DODAVATELE.

SYSTÉM STŘEŠNÍCH SVODŮ A OKAPŮ BUDE KOMPLETNÍ DODÁVKA - VČETNĚ KOTVÍCÍCH PRVKŮ

PŮDORYS VIKÝŘE
M 1:50

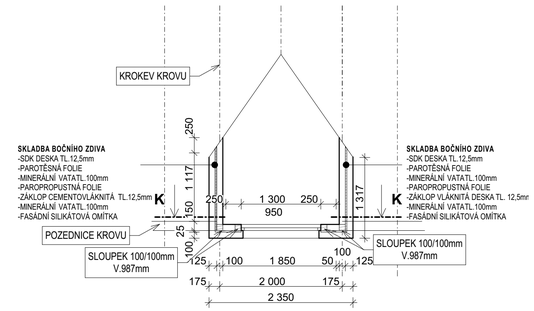

ČELNÍ POHLED NA VIKÝŘ
M 1:50

POHLED NA VIKÝŘ
M 1:50

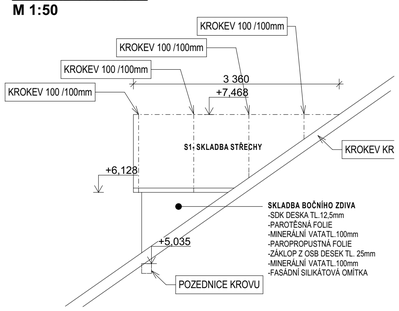

ŘEŠENÁ PROJEKTOVÁ DOKUMENTACE VOLNĚ NAVAZUJE NA DOKUMENTACI PRO STAVEBNÍ POVOLENÍ Č.J.500/1206/2009 NA SOUBOR STAVEB. TATO PROVÁDĚCÍ DOKUMENTACE ŘEŠÍ POUZE SO01 - MULTIFUNKČNÍ DŮM

+0,000= 291,65m n.m. BPV
Souřadnicový systém JTSK

MULTIFUNKČNÍ DŮM na p.p.č. 75/1, p.p.č.75/3, p.p.č.76, p.p.č.74 a st.p.č.67			AUTORIZAČNÍ RAZÍTKO :	
INVESTOR:	Obec Stračov, Stračov 2, 503 14 Stračov	ČÍSLO PARÉ :		
VYPRACOVAL	Bc. Tomáš Nosek			
KONTROLOVAL	Bc. Tomáš Nosek			
ZOD. PROJEKTANT	Ing. Karel Vrbický		Formát	4 x A4
DÍL DOKUMENTACE	SO 01 - Multifunkční dům		Datum	ÚNOR 2021
NÁZEV VÝKRESU			Stupeň projektu	DPS
Výkres střechy			Měřítko	1:75, 1:50
			Číslo výkresu	D.1.1.9