


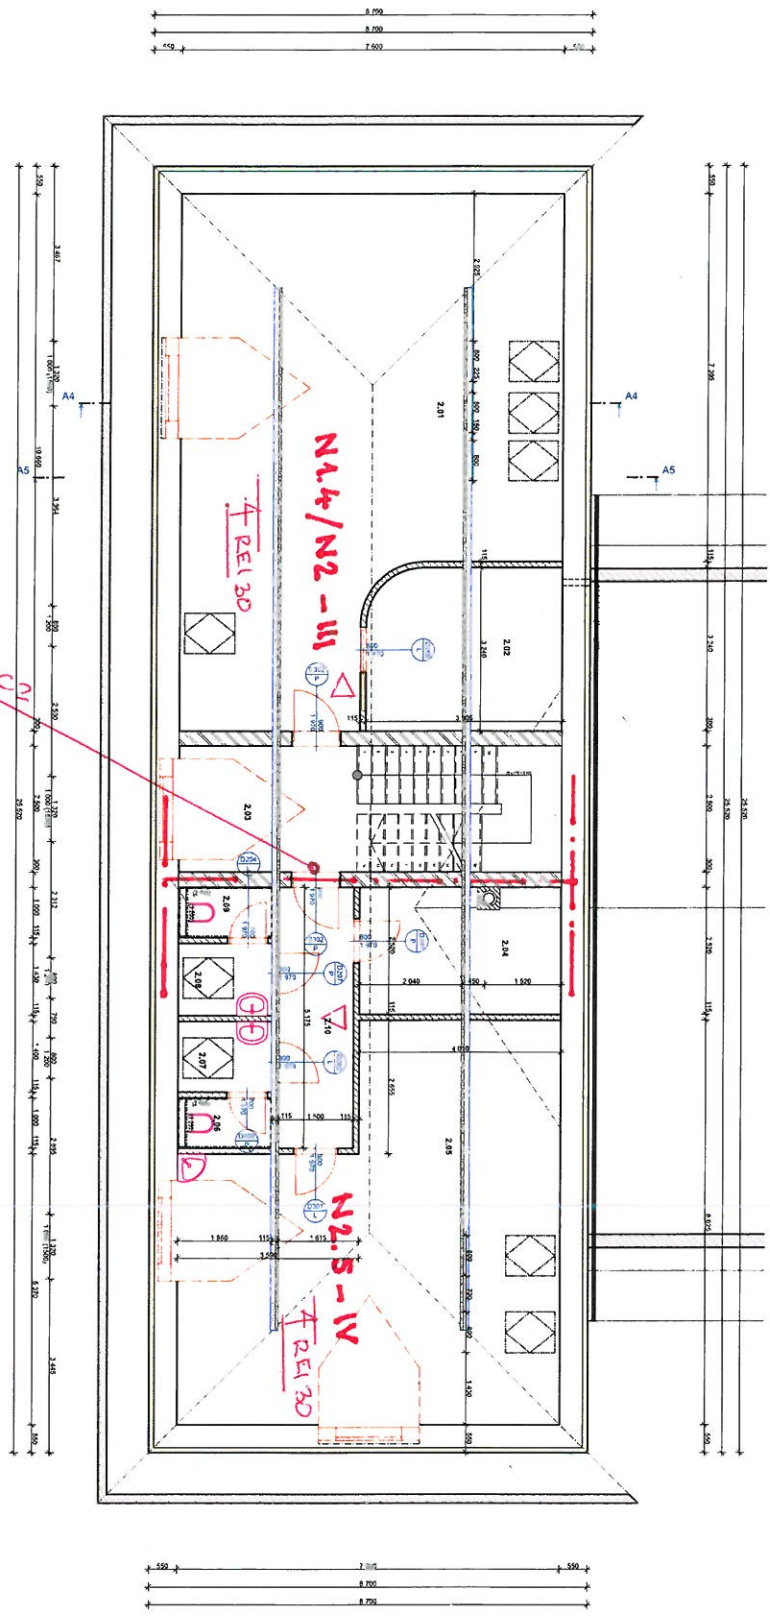

Tabulka místností 2.NP		
Č.	Název místnosti	Plocha (m ²)
2.01	Kuchyně	67,65
2.02	Spálna	12,37
2.03	Chodba	10,00
2.04	Štád	10,11
2.05	Kehovňa	51,47
2.06	WC muž	1,86
2.07	Předstěn WC	2,80
2.08	Předstěn WC	1,83
2.09	WC ženy	1,75
2.10	Chodba	17,54 m ²

△ P.H.P.
POČ. UZÁVĚR EW 30 DP3 C2
(SE SAKNOZÁVĚŘEN)

LEGENDA MATERIÁLŮ

- Pálená keramická tvárnice broušená na
tenkovrstvou maltu tl. 450mm
- Pálená keramická tvárnice na
tenkovrstvou maltu tl. 300mm
- Pálená keramická tvárnice na
tenkovrstvou maltu tl. 150mm
- Pálená keramická tvárnice broušená na
tenkovrstvou maltu tl. 450mm,
onlínutá a zalepená Kontaktním zalepovacím systémem
z minerdní vlny tl. 100mm

MULTIFUNKČNÍ DŮM			AUTORIZAČNÍ KADASTRO	
na p.p.č.			Číslo p.p.č.	
INVESTOR	...		Formát	
VÝPOČETNÍ	Bc. Tomáš Nisák			
KONTROLNÍ	Bc. Tomáš Nisák			
ZOB. PROJEKTANT	Ing. Libor Zlita			
OÚ DOUKLADNÉ			Datum	
NÁZEV VÝKRESU			Složení projektu	
Půdorys 2.NP			DPS	
			Měřítko	
			D1:1,3	

EXU 30DP3C2

42E130

REI 45 DP7