PODÉLNÝ PROFIL SPLAŠKOVÉ KANALIZACE:

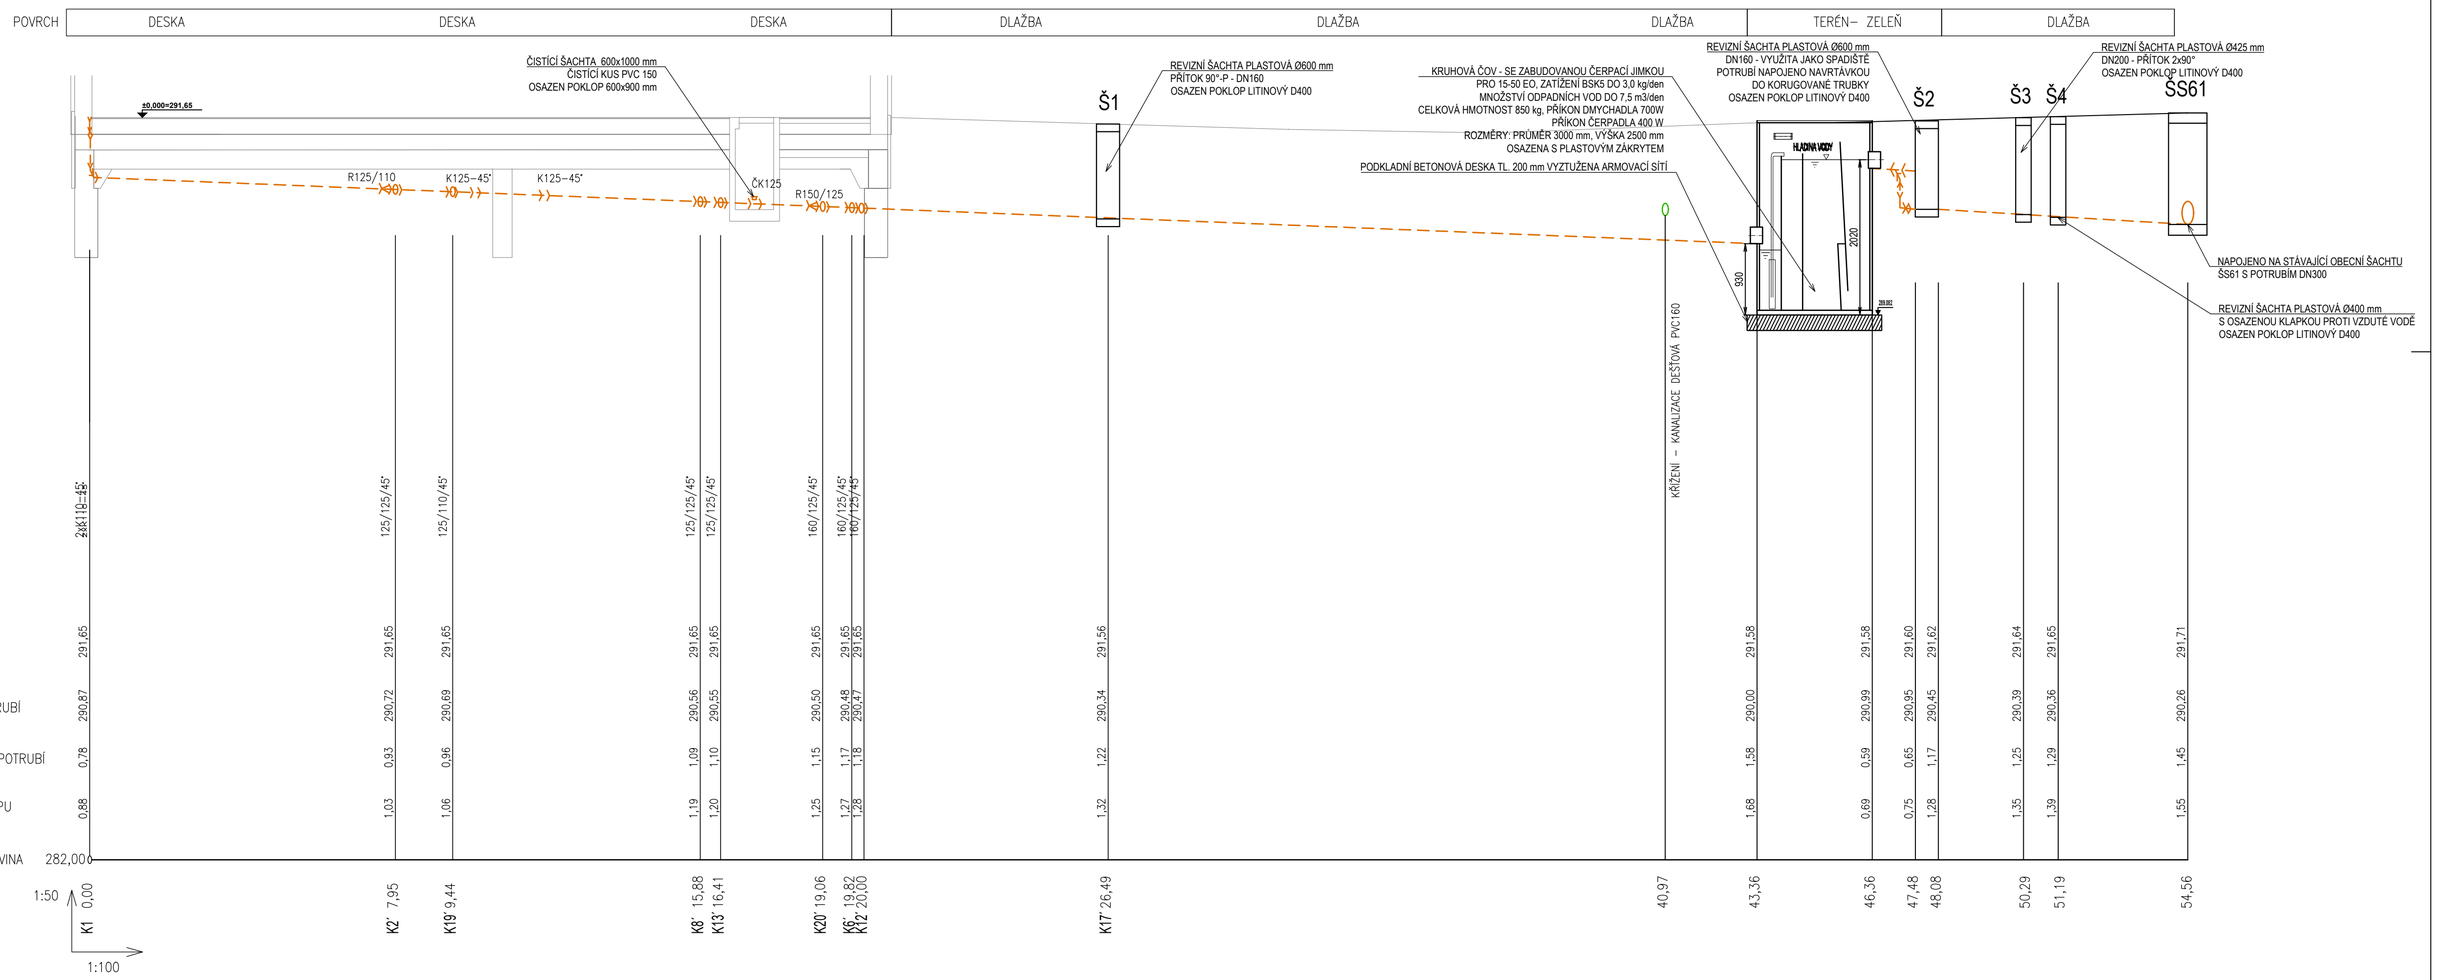

PROFIL[mm]–MATERIÁL	PVC – 110	PVC – 125	PVC – 125	PVC – 160	PVC – 160	PVC – 160	ČOV	PVC–160	PVC – 160	PVC – 200
SKLON[procenta]–DÉLKA[m]	2,0 %–7,95 m	2,0 %–11,11 m	2,0 %–11,11 m	2,0 %–24,42 m	2,0 %–24,42 m	2,0 %–24,42 m		3,0%–1,7m	3,0 %–3,14 m	3,0 %–3,37 m

LEGENDA:

- SVODNÉ POTRUBÍ SPLAŠKOVÉ KANALIZACE
- SVODNÉ POTRUBÍ DEŠŤOVÉ KANALIZACE
- DRENÁŽNÍ POTRUBÍ
- K1,K2... ZNAČENÍ ODPADNÍHO POTRUBÍ SPLAŠKOVÉ KANALIZACE
- D1,D2... ZNAČENÍ ODPADNÍHO POTRUBÍ DEŠŤOVÉ KANALIZACE
- Š1,Š2... OZNAČENÍ ŠACHTY KANALIZACE

POZNÁMKY:

- PŘIPOJOVACÍ A ODPADNÍ POTRUBÍ BUDE PROVEDENO Z POTRUBÍ PLASTOVÉHO POLYPROPYLENOVÉHO POTRUBÍ SPOJOVANÉ NÁSUVNÝMI HRDLY S ELASTOMEROVÝM KROUŽKEM
- • SVODNÉ POTRUBÍ VEDENÉ V ZEMI BUDE PROVEDENO Z POTRUBÍ PVC SPOJOVANÉ NÁSUVNÝMI HRDLY S ELSTOMEROVÝM KROUŽKEM
- DRENÁŽNÍ POTRUBÍ UMÍSTĚNÉ VE VSAKU BUDE PROVEDENO Z MATERIÁLU PE-HD DIMENZE DN150
- VEŠKERÁ POTRUBÍ BUDOU HUTNĚNA A ULOŽENA DLE INSTALAČNÍHO NÁVODU VÝROBCE DANÉHO POTRUBÍ
- NA STAVBĚ NUTNÁ KOORDINACE SE VŠEMI PROFESEMI!!!

Vypracoval:	Ing. Petr Hodyc	Autorizace:	
Zodpovědný projektant:	Ing. Jan Vostoupal ČKAIT 0007612 autorizovaný inženýr techniky prostředí staveb, specializace technická zařízení		
Název akce:	MULTIFUNKČNÍ DŮM - STRAČOV ST. 67, 75/1, 75/3, 76		
Místo stavby:	Stračov st. 67, 75/1, 75/3, 76	Stupeň dokumentace:	DPS
Investor:	Obec Stračov	Měřítko: Formát: Datum:	1:50/1:100 A1 02/2021
Profese:	D.1.4.a - ZDRAVOTNĚ TECHNICKÉ INSTALACE	Číslo výkresu:	D.1.4.a.10
Název výkresu:	PODÉLNÝ PROFIL SPLAŠKOVÉ KANALIZACE	Číslo paré:	