



PODÉLNÝ PROFIL DEŠŤOVÉ KANALIZACE:

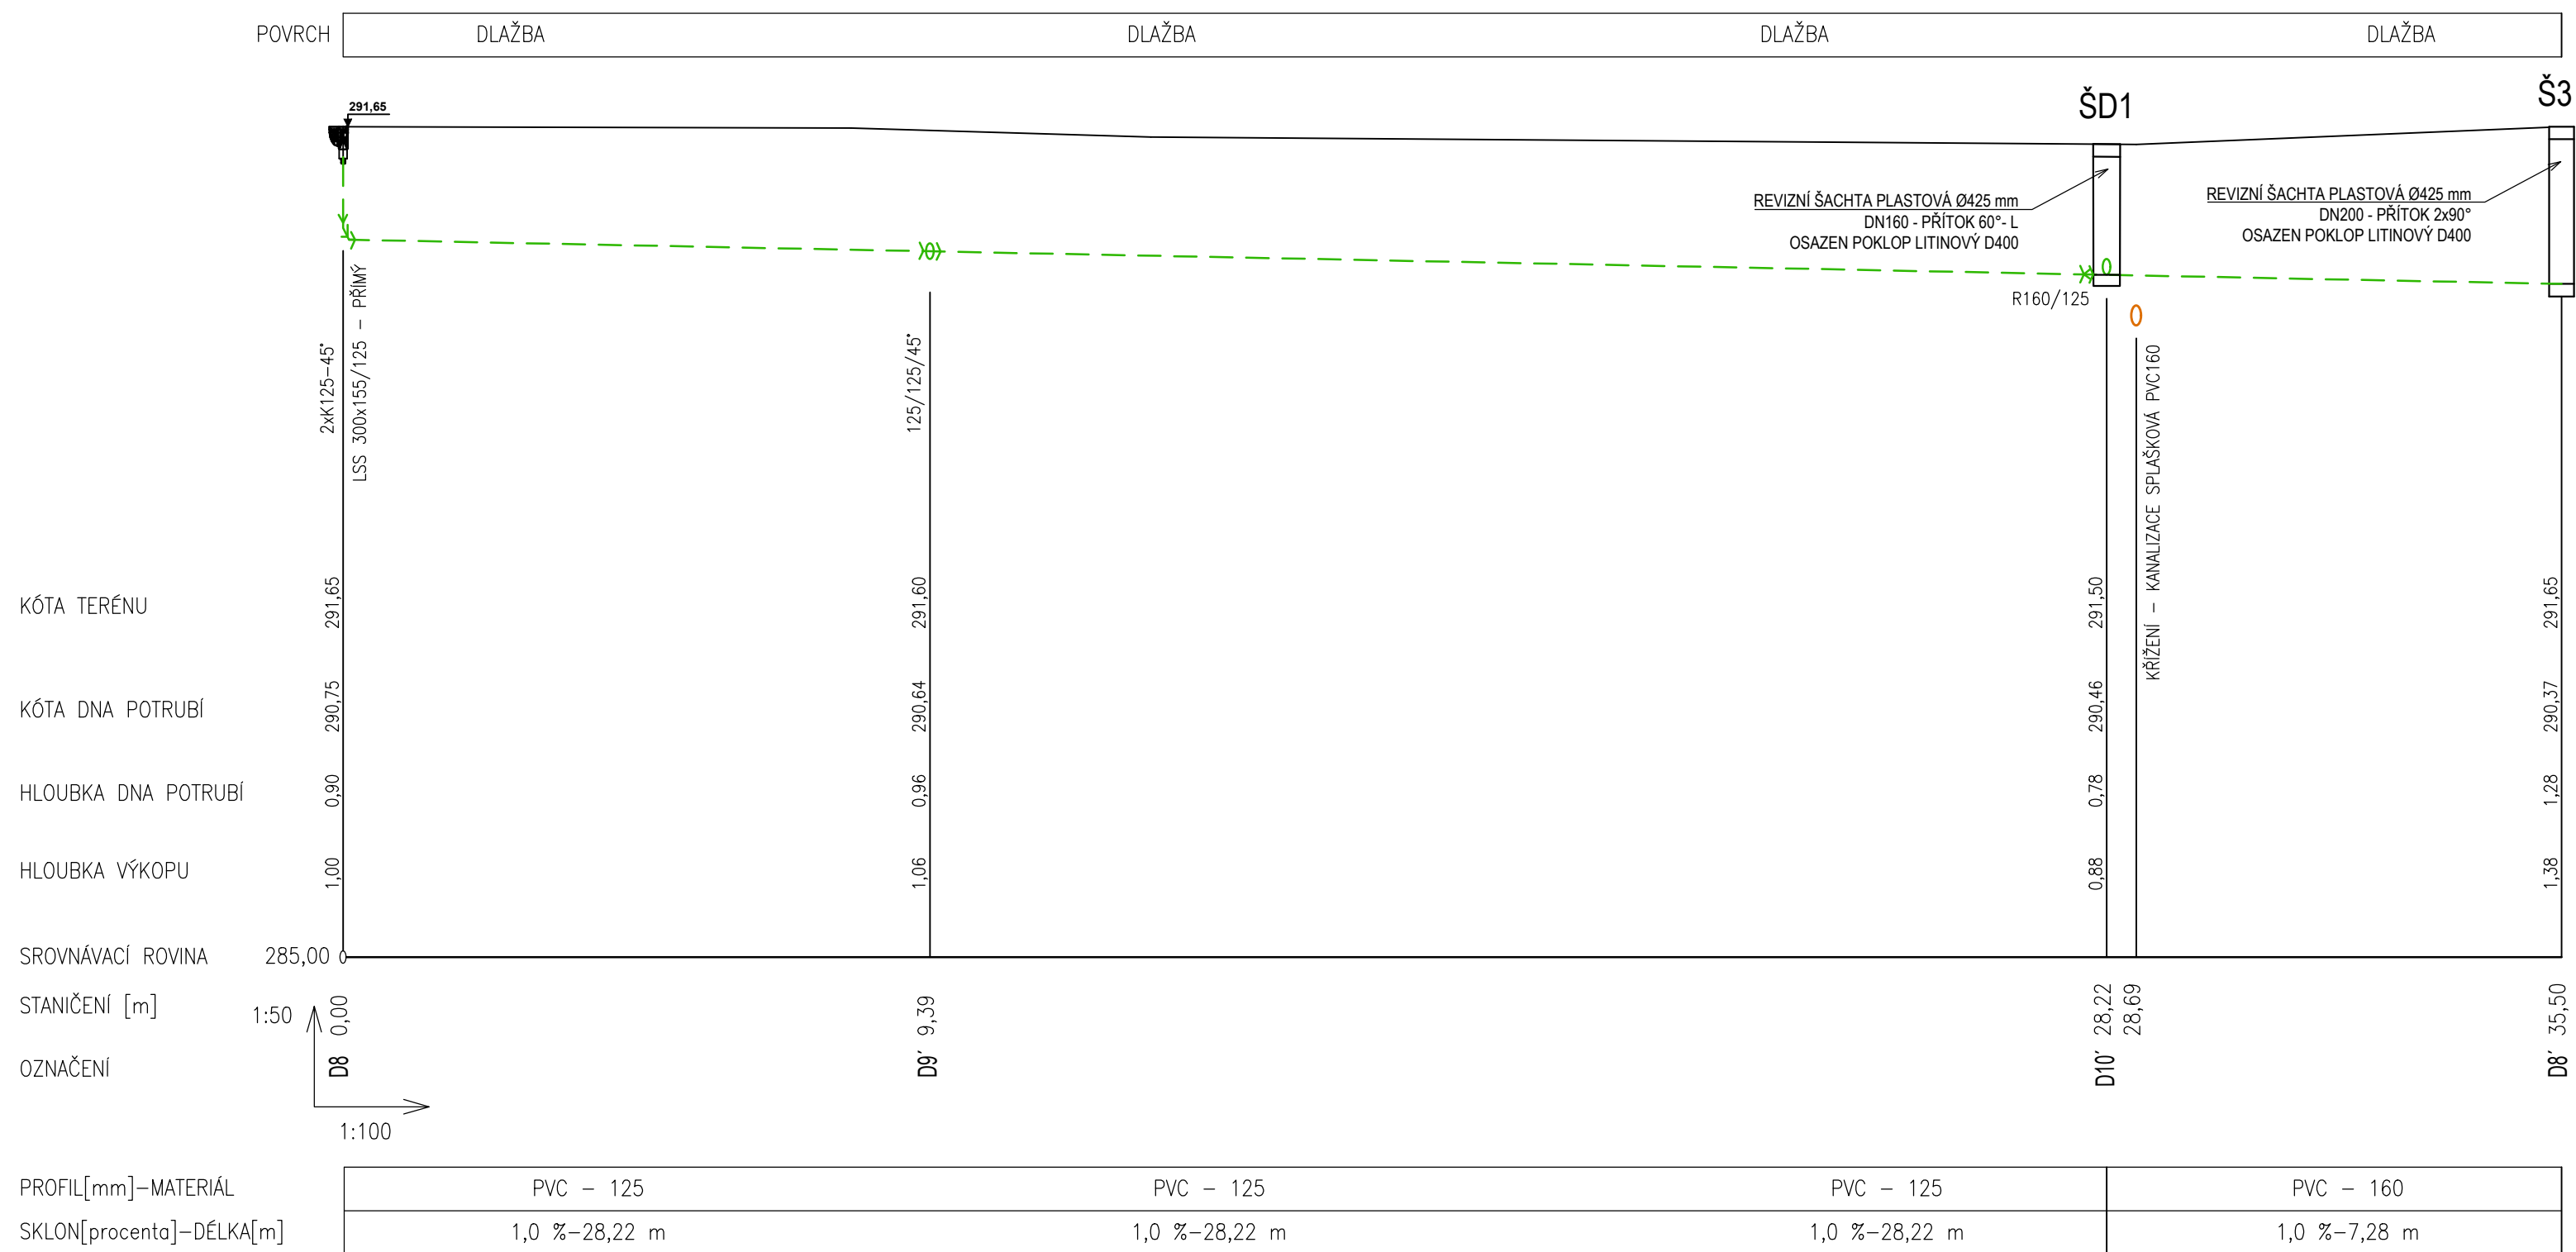

PODÉLNÝ PROFIL DEŠŤOVÉ KANALIZACE:

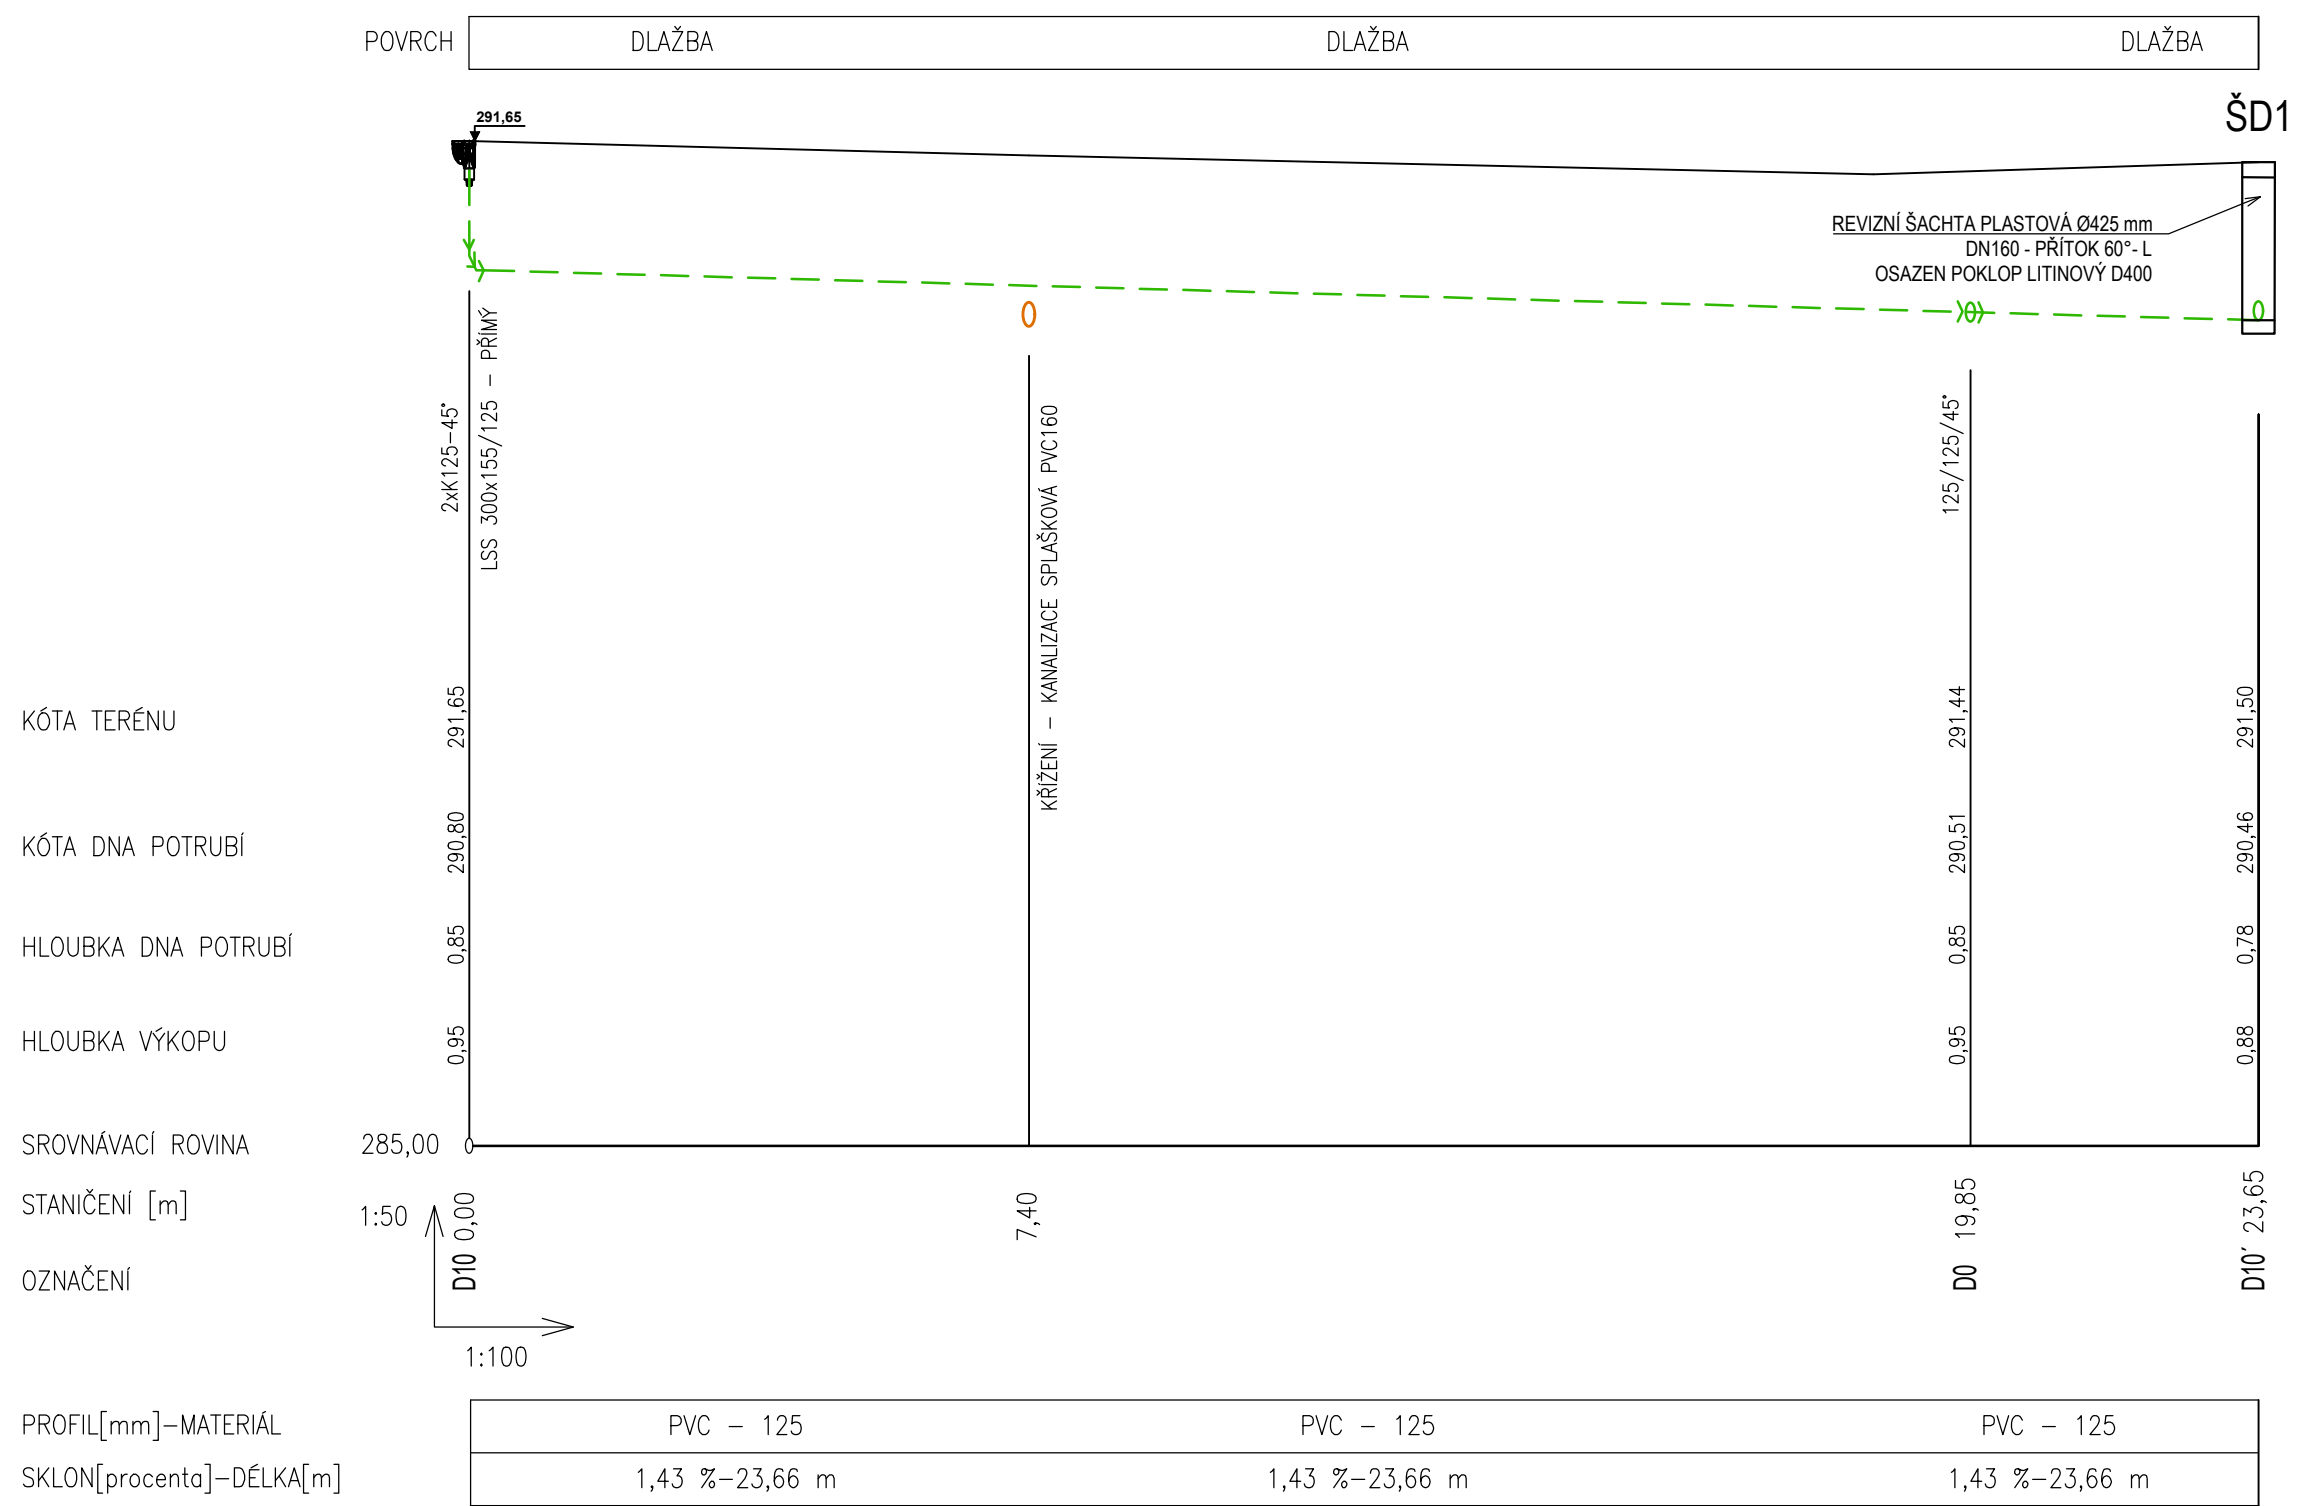

- LEGENDA:**
- | | |
|-----------|--|
| — — — — — | SVODNÉ POTRUBÍ SPLAŠKOVÉ KANALIZACE |
| — — — — — | SVODNÉ POTRUBÍ DEŠŤOVÉ KANALIZACE |
| | DRENÁŽNÍ POTRUBÍ |
| K1,K2... | ZNAČENÍ ODPADNÍHO POTRUBÍ SPLAŠKOVÉ KANALIZACE |
| D1,D2... | ZNAČENÍ ODPADNÍHO POTRUBÍ DEŠŤOVÉ KANALIZACE |
| Š1,Š2... | OZNAČENÍ ŠACHTY KANALIZACE |

- ### POZNÁMKY:
- PŘÍPOJOVACÍ A ODPADNÍ POTRUBÍ BUDE PROVEDENO Z POTRUBÍ PLASTOVÉHO POLYPROPYLENOVÉHO POTRUBÍ SPOJOVANÉ NASÁVNÝMI VŘEZY S ELASTOMEROVÝMI KROUŽKEM
 - SVODNÉ POTRUBÍ VEDENÉ V ZEMI BUDE PROVEDENO Z POTRUBÍ PVC SPOJOVANÉ NASÁVNÝMI HŘOLY S ELASTOMEROVÝMI KROUŽKEM
 - DŘEMAZNÍ POTRUBÍ UMÍSTĚNÉ VE VSAKU BUDE PROVEDENO Z MATERIÁLU PE-HD DIMENZE DN150
 - VEŠKERÁ POTRUBÍ BUDOU HUTNĚNA A ULOŽENA DLE INSTALAČNÍHO NÁVODU VÝROBCE DANÉHO POTRUBÍ
 - NA STAVBĚ NUTNÁ KORDINACE SE VŠEMI PROFESEMI!!

Vypracoval: Ing. Petr Hodyc Zodpovědný projektant: Ing. Jan Vostoupal ČKAIT 0007612 autorizovaný inženýr techniky prostředí staveb, specializace technická zařízení	Autorizace:	
Název akce: MULTIFUNKČNÍ DŮM - STRAČOV ST. 67, 75/1, 75/3, 76	Stupeň dokumentace: DPS	
Místo stavby: Stračov st. 67, 75/1, 75/3, 76	Měřítko: 1:501:100 Formát: 594x594 Datum: 02/2021	
Investor: Obec Stračov		
Profese: D.1.4.a - ZDRAVOTNĚ TECHNICKÉ INSTALACE	Číslo výkresu: D.1.4.a.11	Číslo par.:
Název výkresu: PODÉLNÝ PROFIL DEŠŤOVÉ KANALIZACE 1		