



PŘÍČNÝ ŘEZ ULOŽENÍM POTRUBÍ Z POLYETYLÉNU V PAŽENÉM VÝKOPU V NEZPEVNĚNÉM TERÉNU

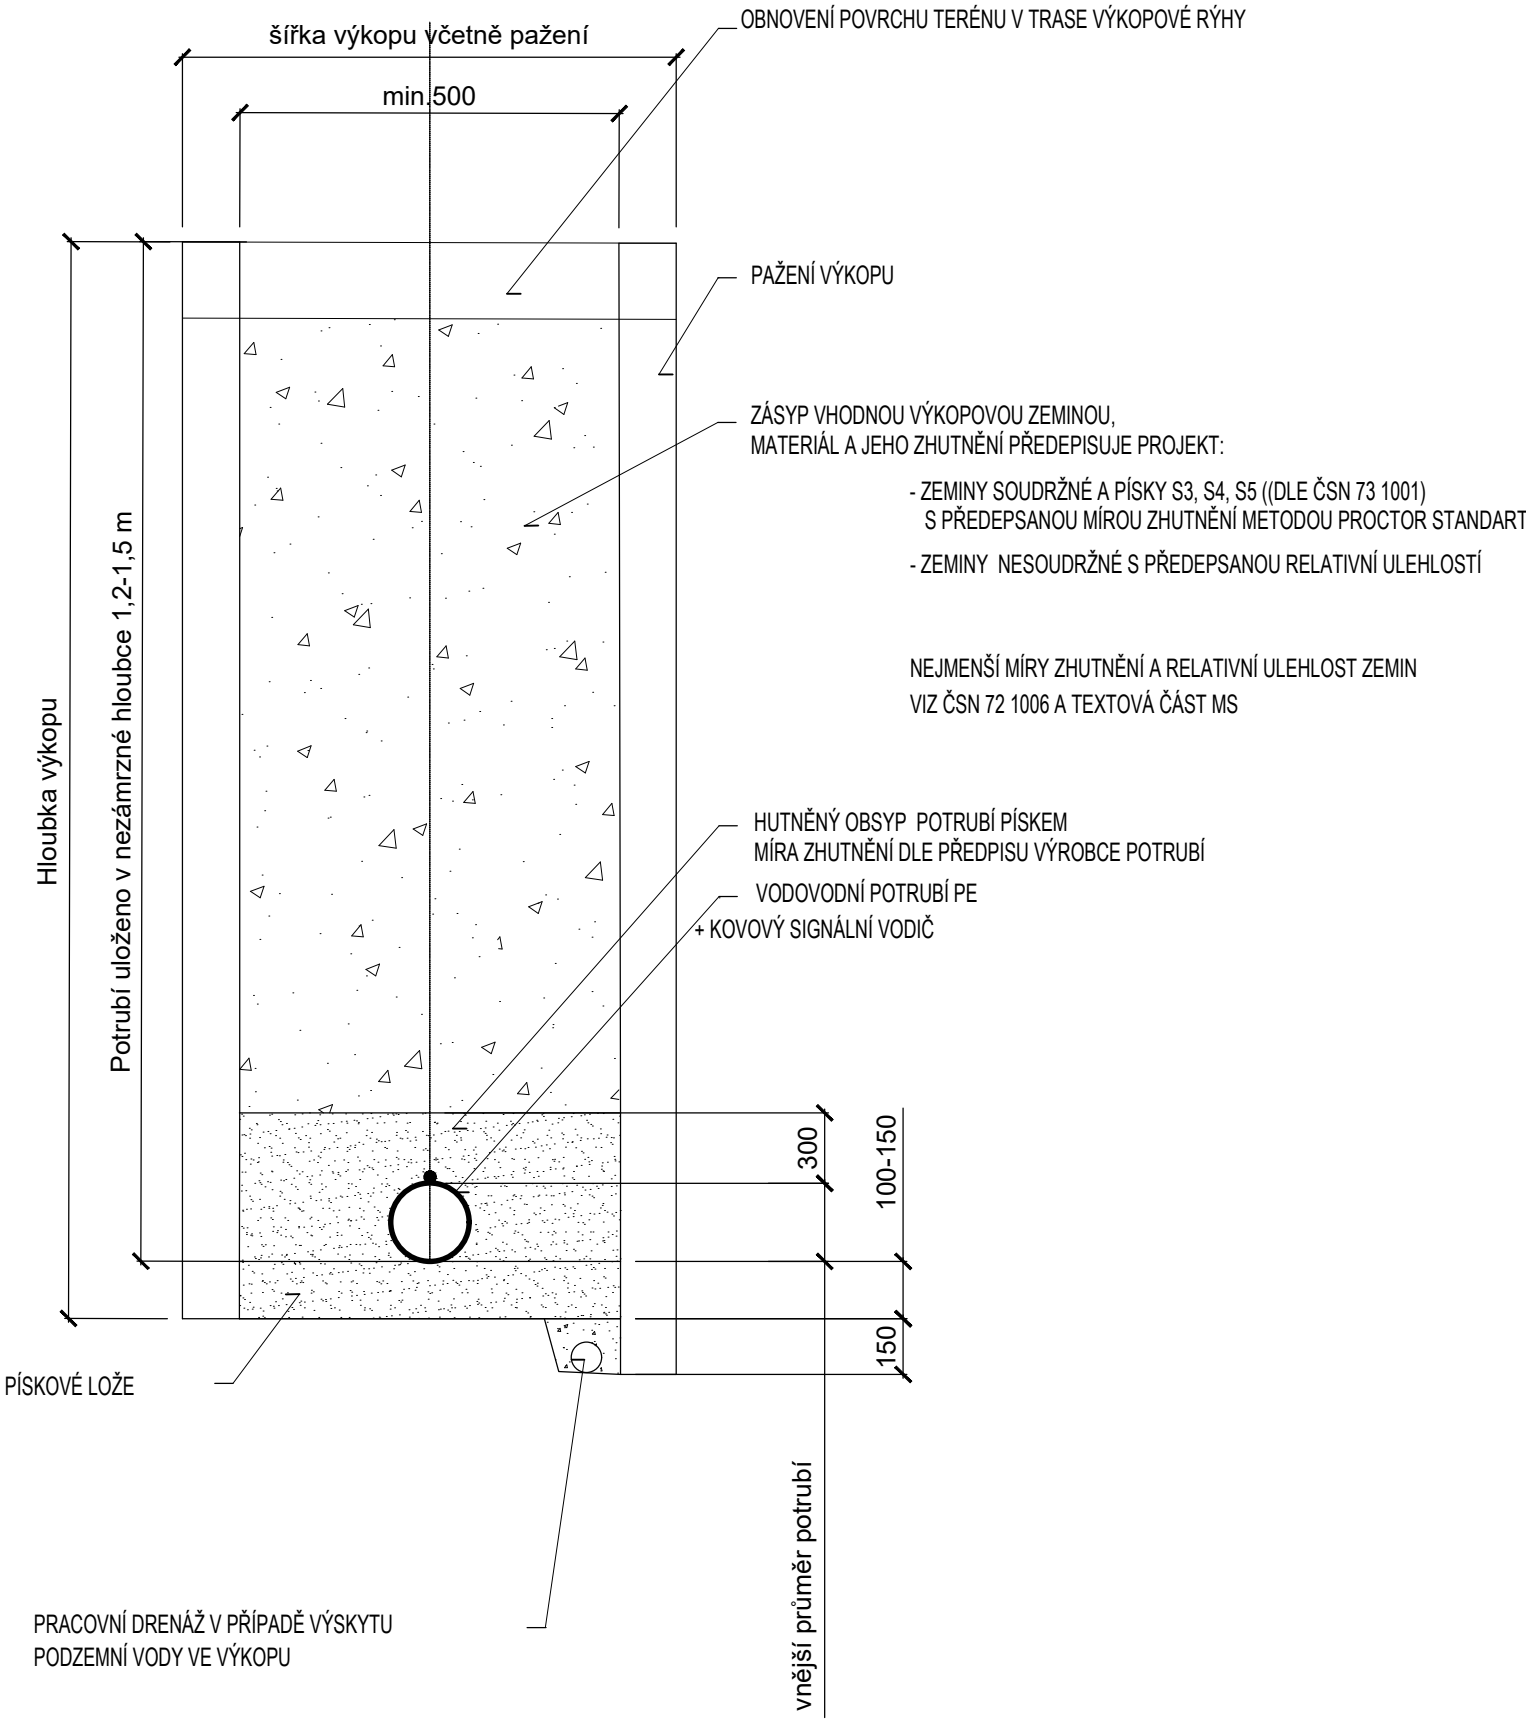

VZOROVÝ PŘÍČNÝ ŘEZ ULOŽENÍ KANALIZACE

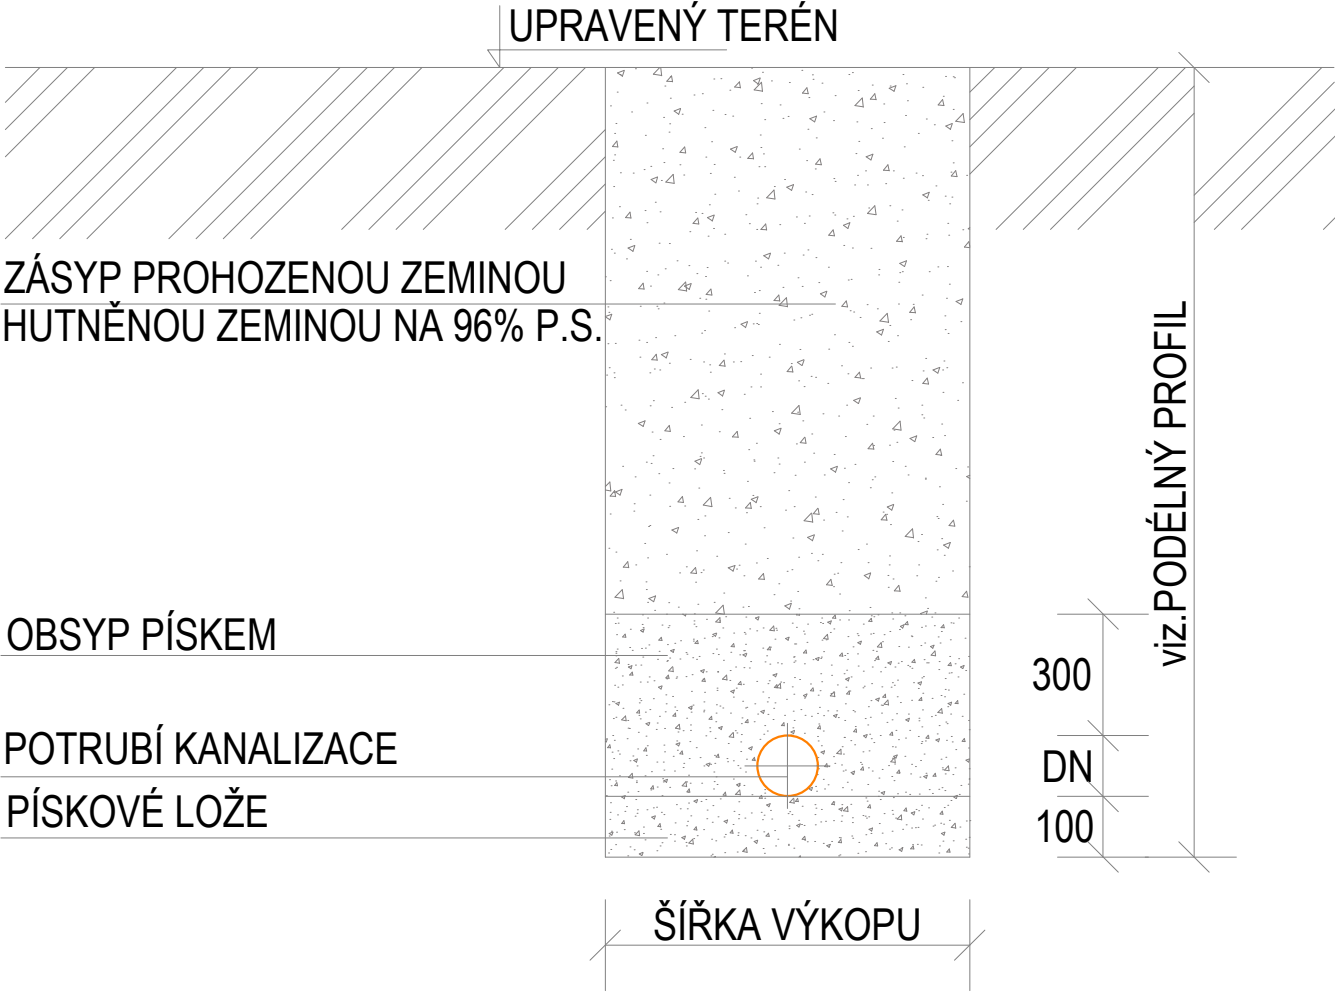

Vypracoval: Ing. Petr Hodyc	Autorizace:	
Zodpovědný projektant: Ing. Jan Vostoupal ČKAIT 0007612 autorizovaný inženýr techniky prostředí staveb, specializace technická zařízení		
Název akce: MULTIFUNKČNÍ DŮM - STRAČOV ST. 67, 75/1, 75/3, 76		
Místo stavby: Stračov st. 67, 75/1, 75/3, 76	Stupeň dokumentace: DPS	
Investor: Obec Stračov	Měřítko: - Formát: A3 Datum: 02/2021	
Profese: D.1.4.1. - ZDRAVOTNĚ TECHNICKÉ INSTALACE	Číslo výkresu:	Číslo paré:
Název výkresu: VZOROVÝ ŘEZ ULOŽENÍ POTRUBÍ	D.1.4.1.14	