


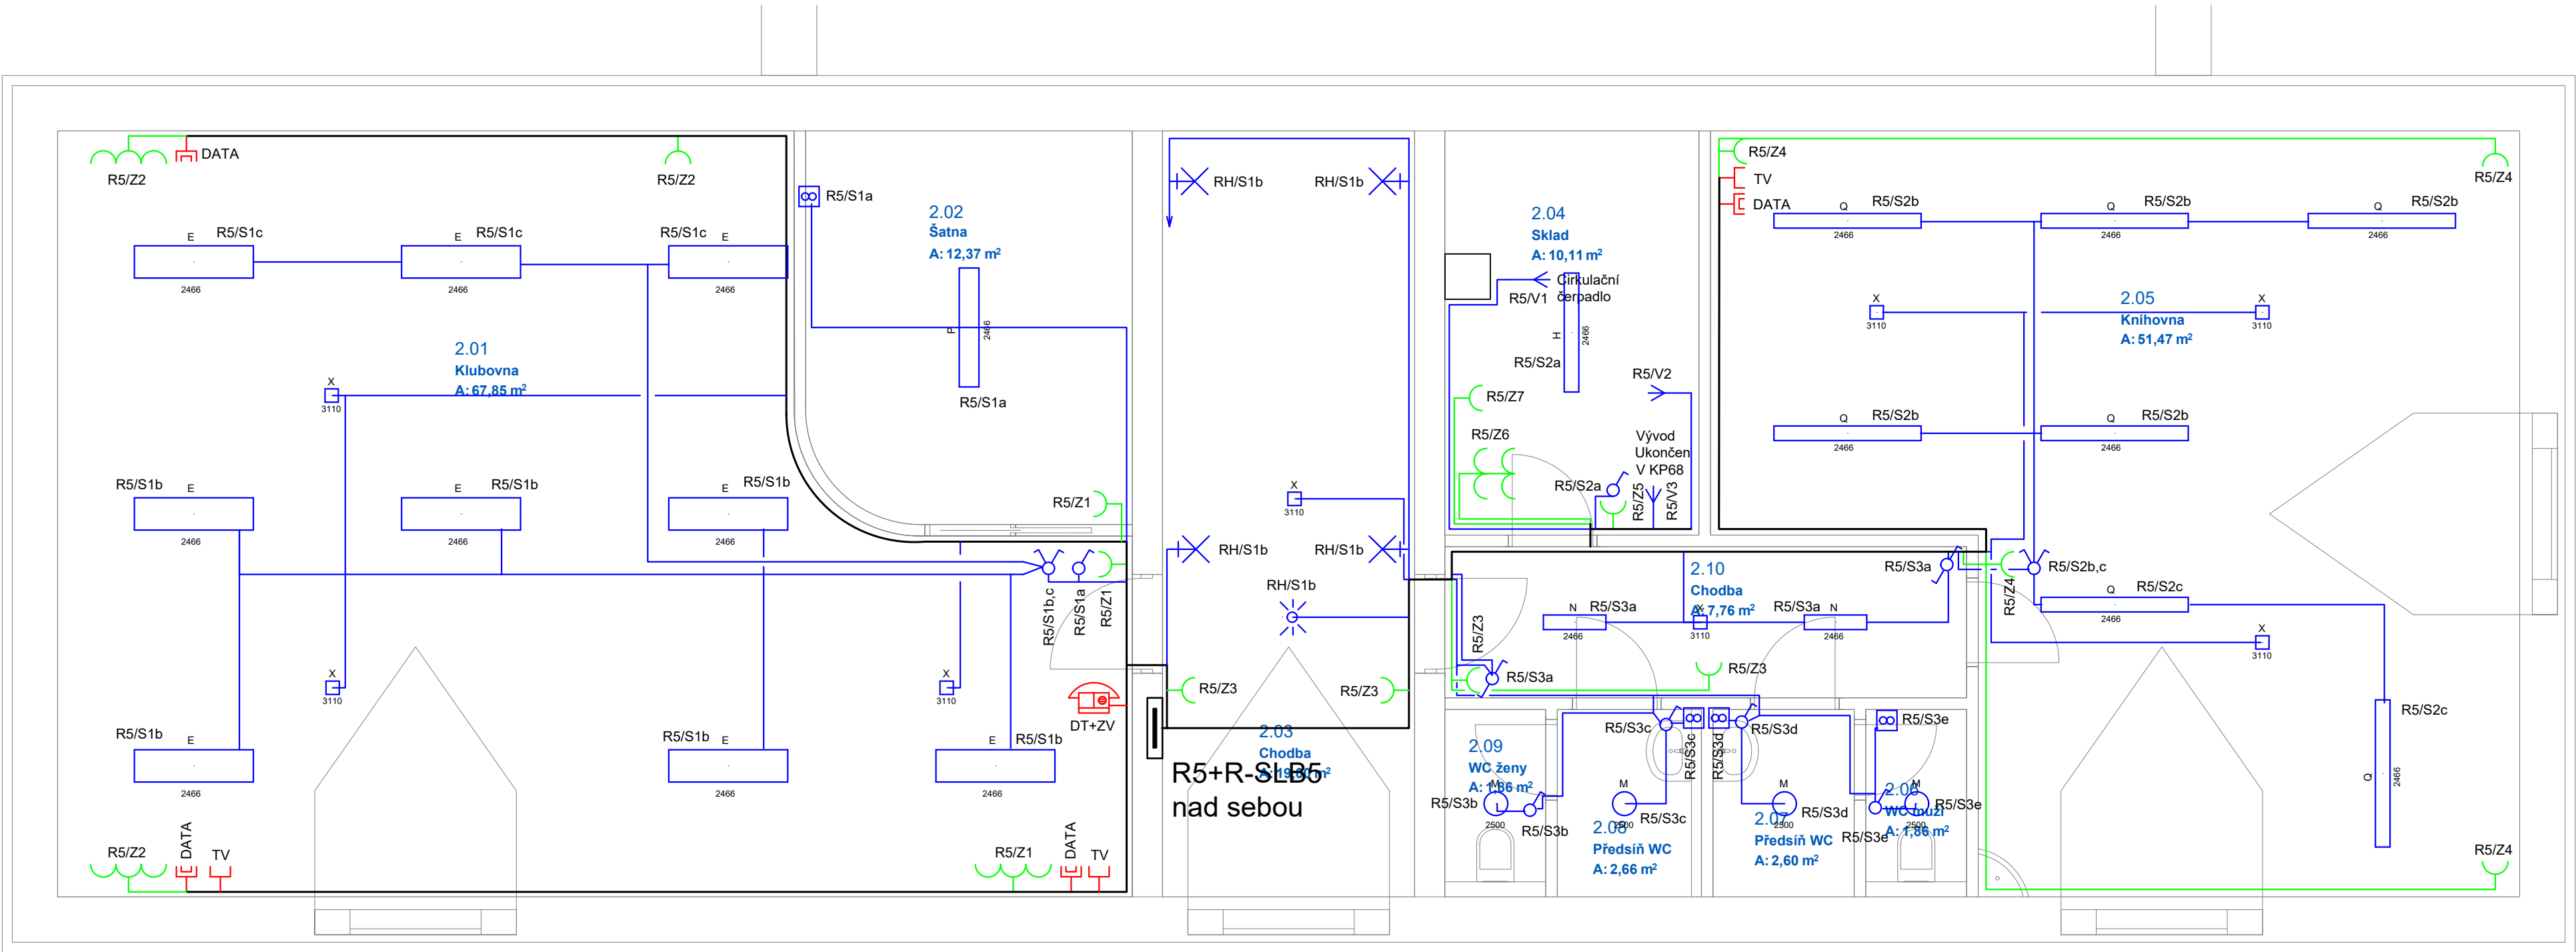

- vodič CYKY-J 4x10
- vodič CYKY-J 2-5x1.5
- vodič CYKY-J 3-5x2.5
- vodič CYKY-J 5x4
- vodič CYKY-J 5x4 o podlaží nad
- CYKY-J 3x70+50 a CYKY-J 3x50+35

LEGENDA:

- hlavní kabelová trasa
- stropní svítidlo
- nástěnné svítidlo
- liniové svítidlo
- dvojbáseň - zásuvky nad sebou, IP 20
- zásuvka, IP 20
- zásuvka, IP 44
- Dvojbáseň - zásuvky vedle sebe
- Trojbáseň - zásuvky vedle sebe
- doplň. pospojování koupelny
- zásuvka televize; v = cca. 60 cm
- zásuvka DATA
- domácí telefon a zvonek; v = cca. 140 cm
- tlačítko tlačítka
- tlačítko pro ovl. osvětlení I/O
- CENTRAL STOP/ TOTAL STOP
- rozvaděč
- WIFI AP
- zvukové tlačítko

akce: MULTIFUNKČNÍ DŮM - STRAČOV ST. 67, 75/1, 75/3, 76		č. zak.: Z21009	
investor: Obec Stračov, Stračov 2, 503 14 Stračov	proj. část: SZ Projekce elektro s.r.o. IČ: 09691057	Místo stavby: Stračov; parc. č. 67, 75/1, 75/3, 76; k.ú. Stračov [755770]	
VYKRES: Půdorys 2.NP		mřítko: 1:50	stupeň PD: DPS
datum: 02 - 2021		označ.: D.1.4.d_05	