
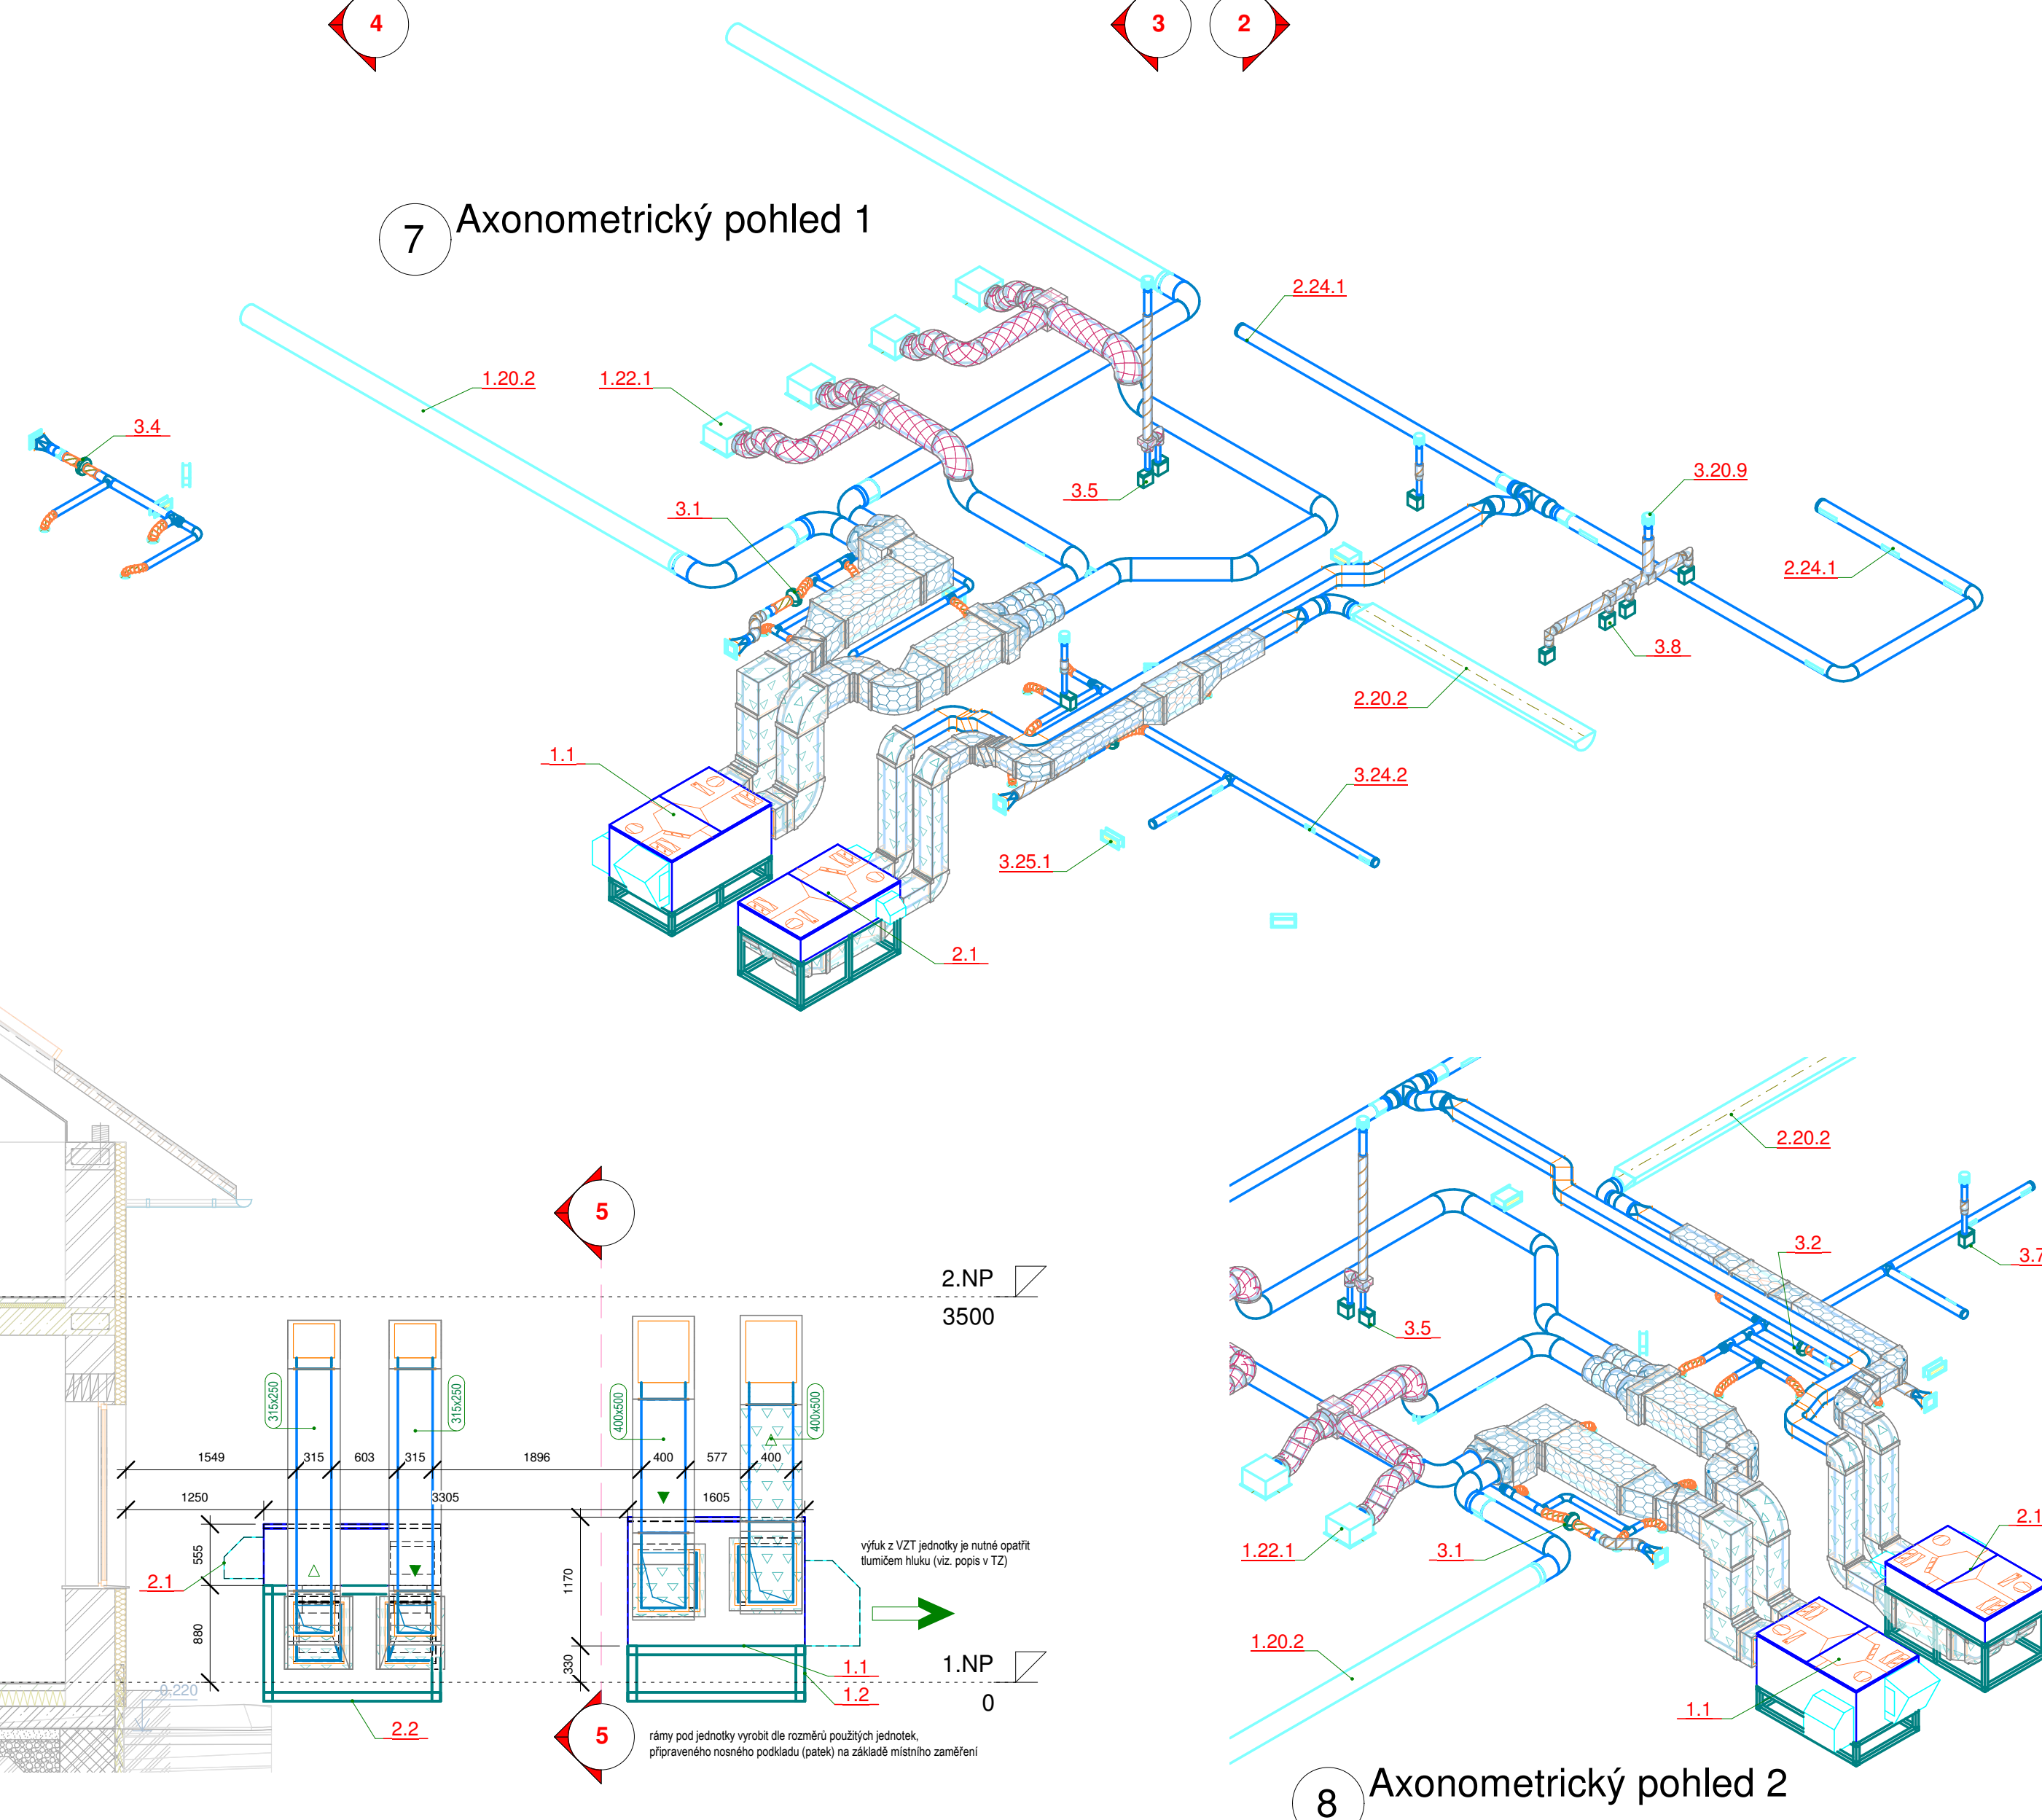
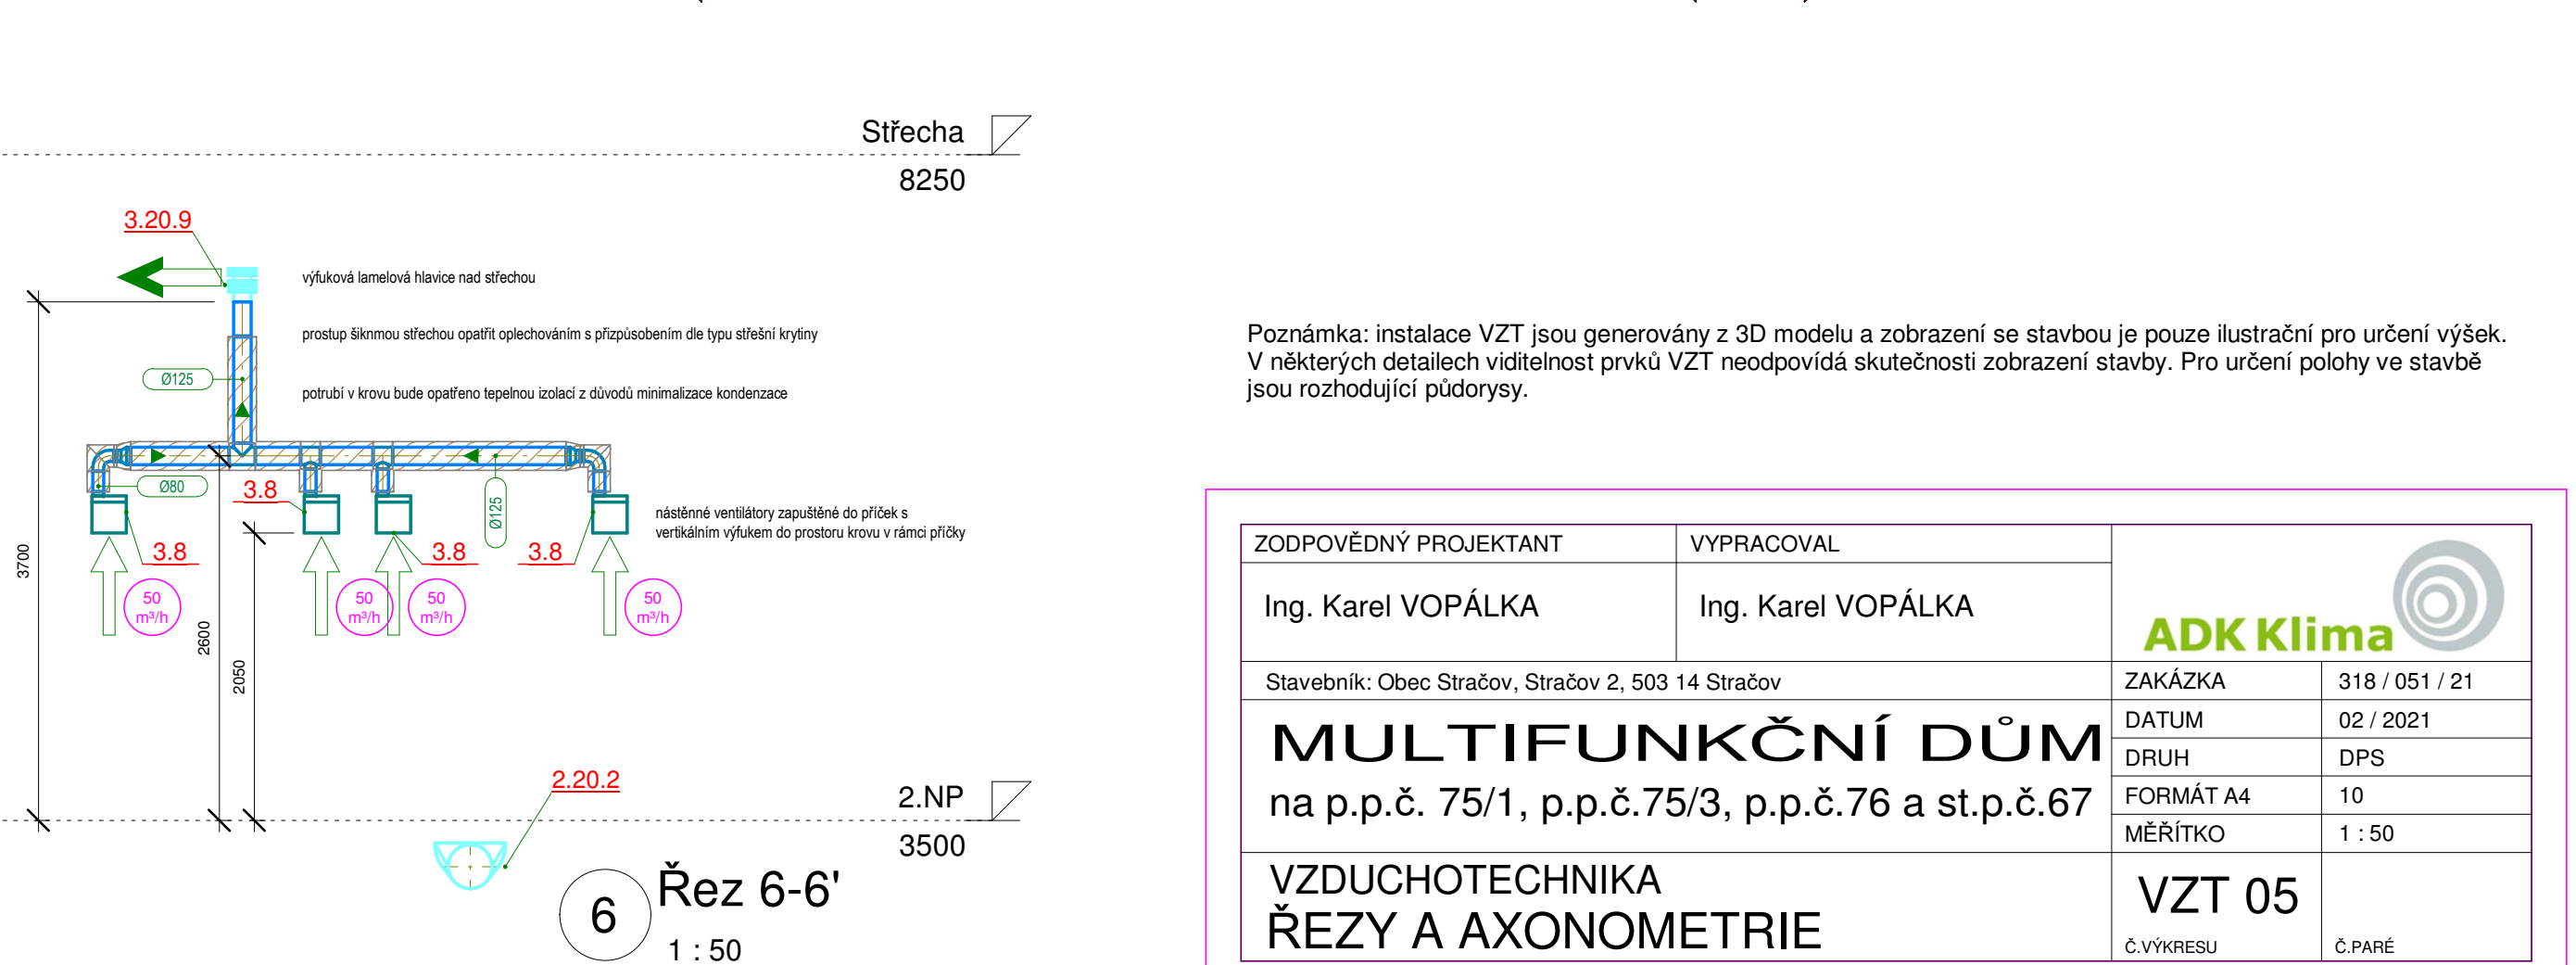
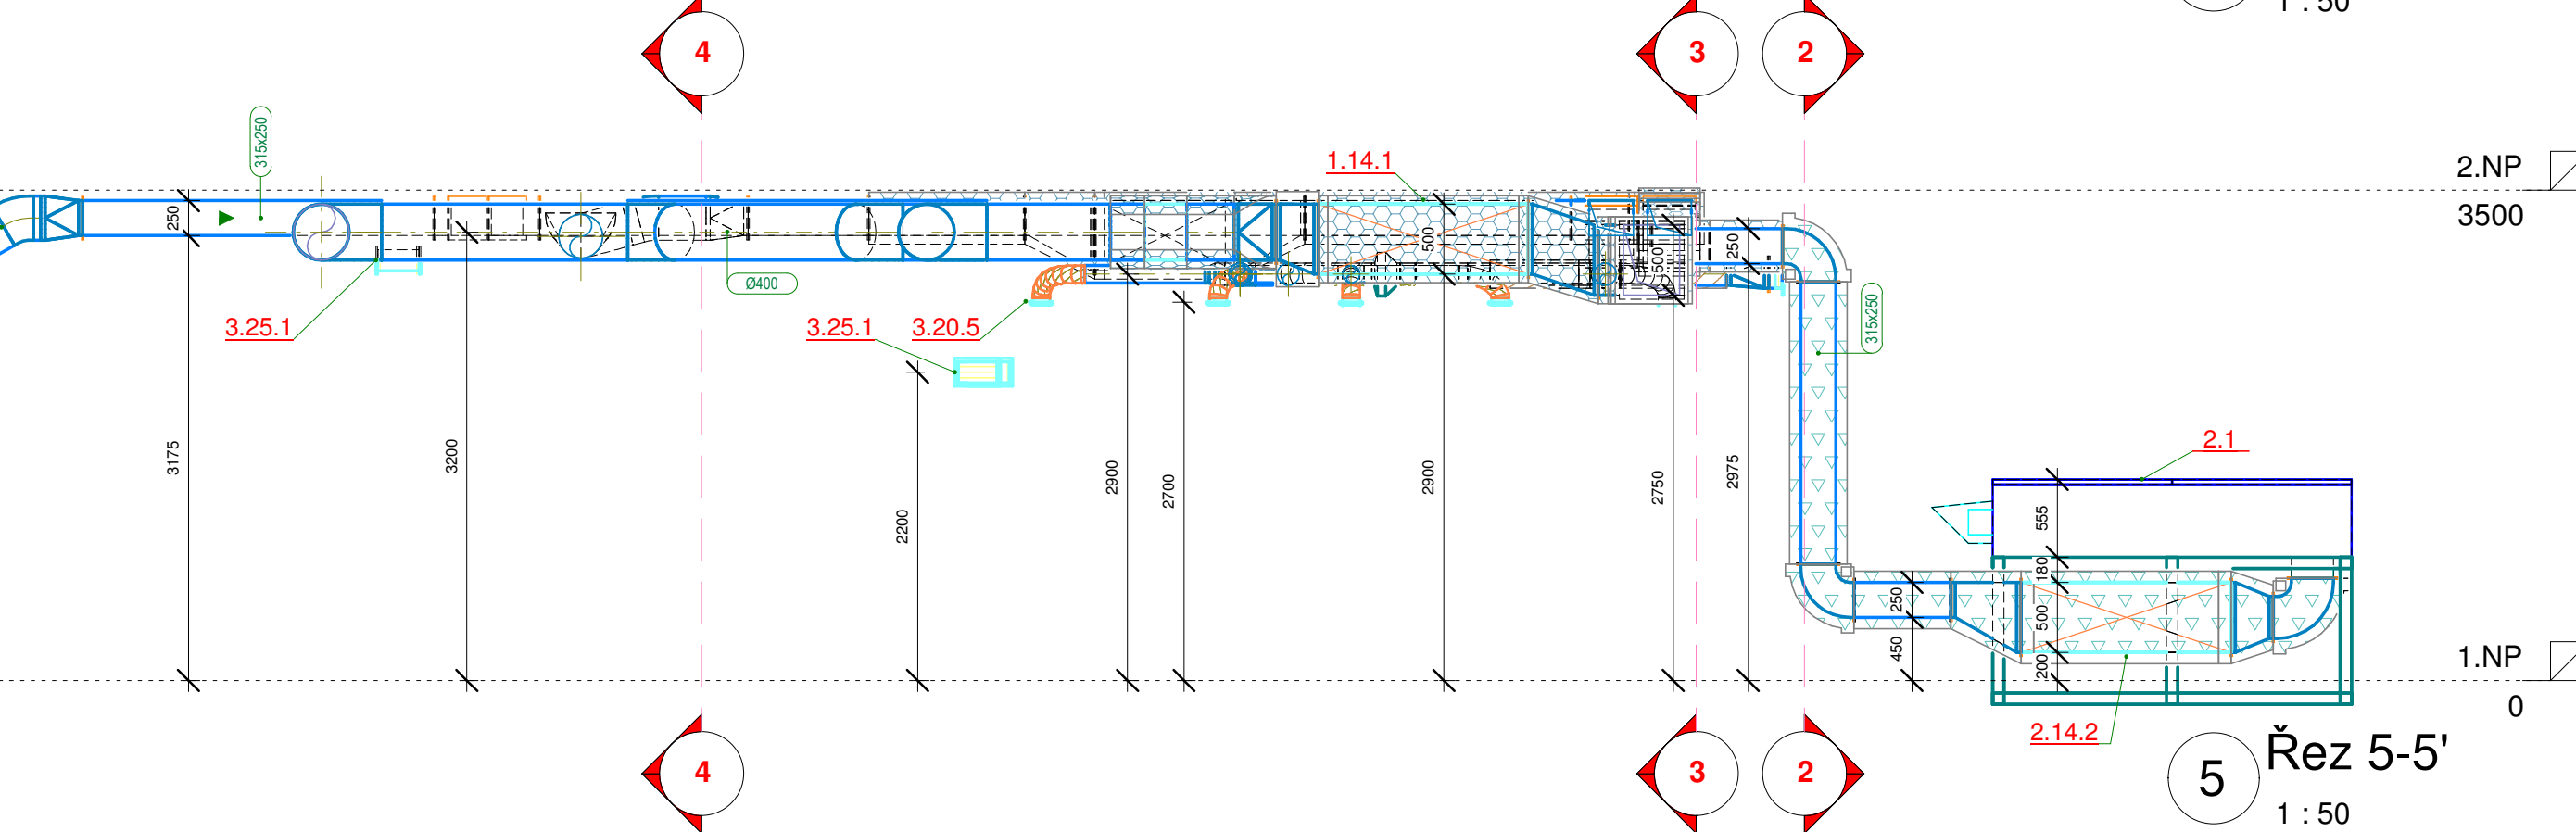
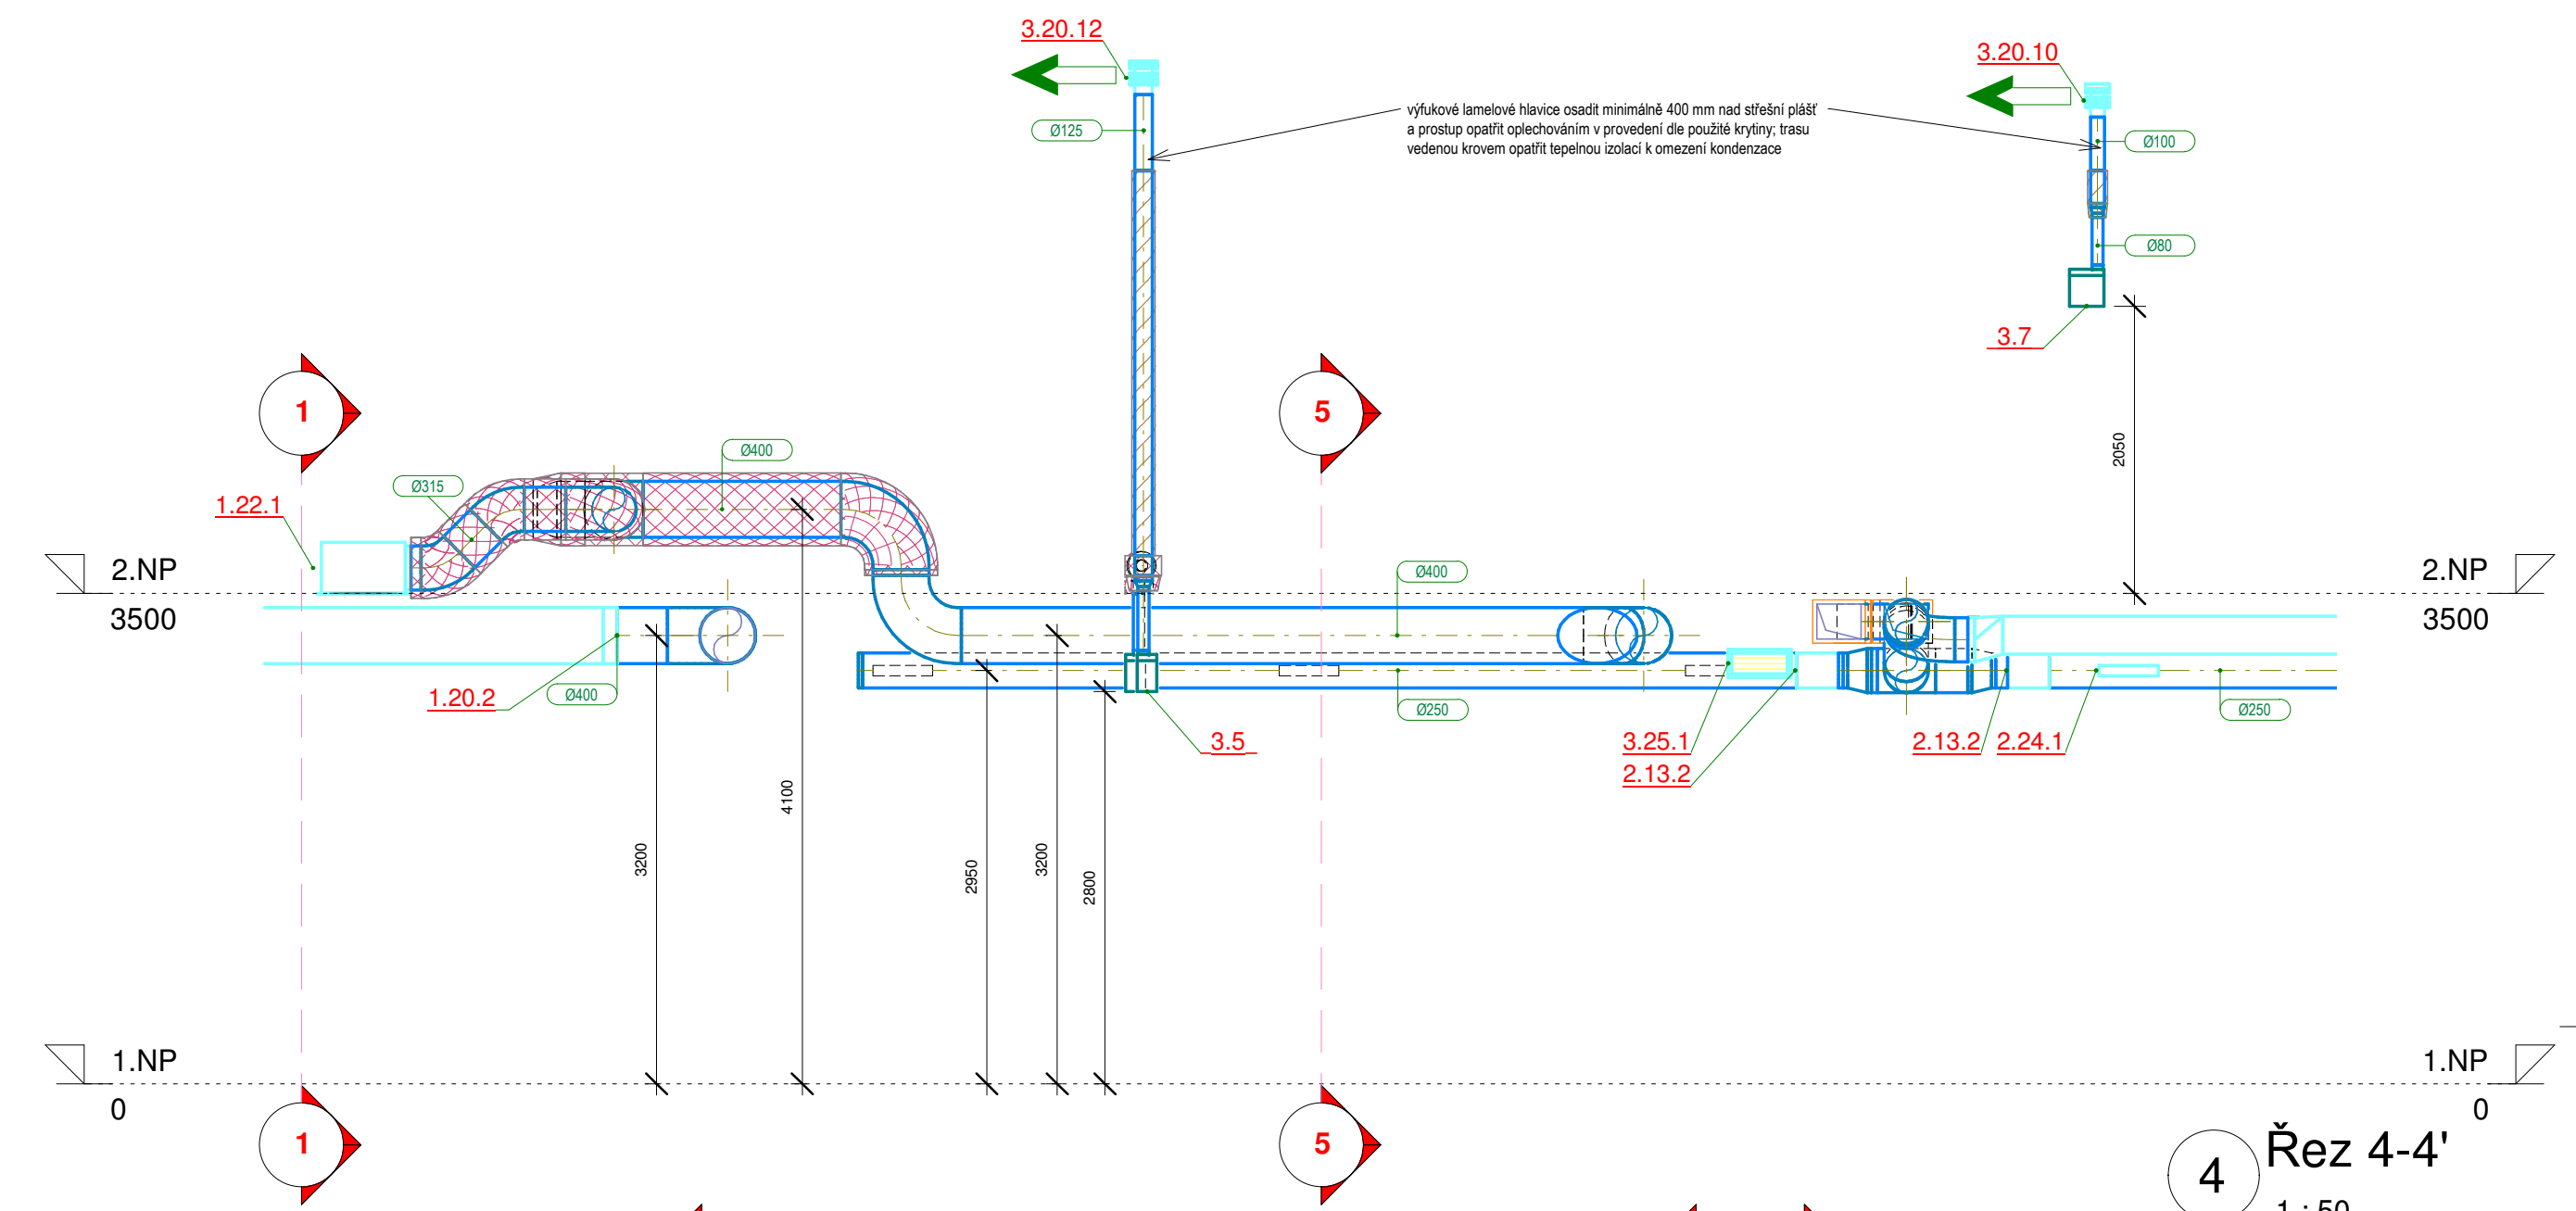


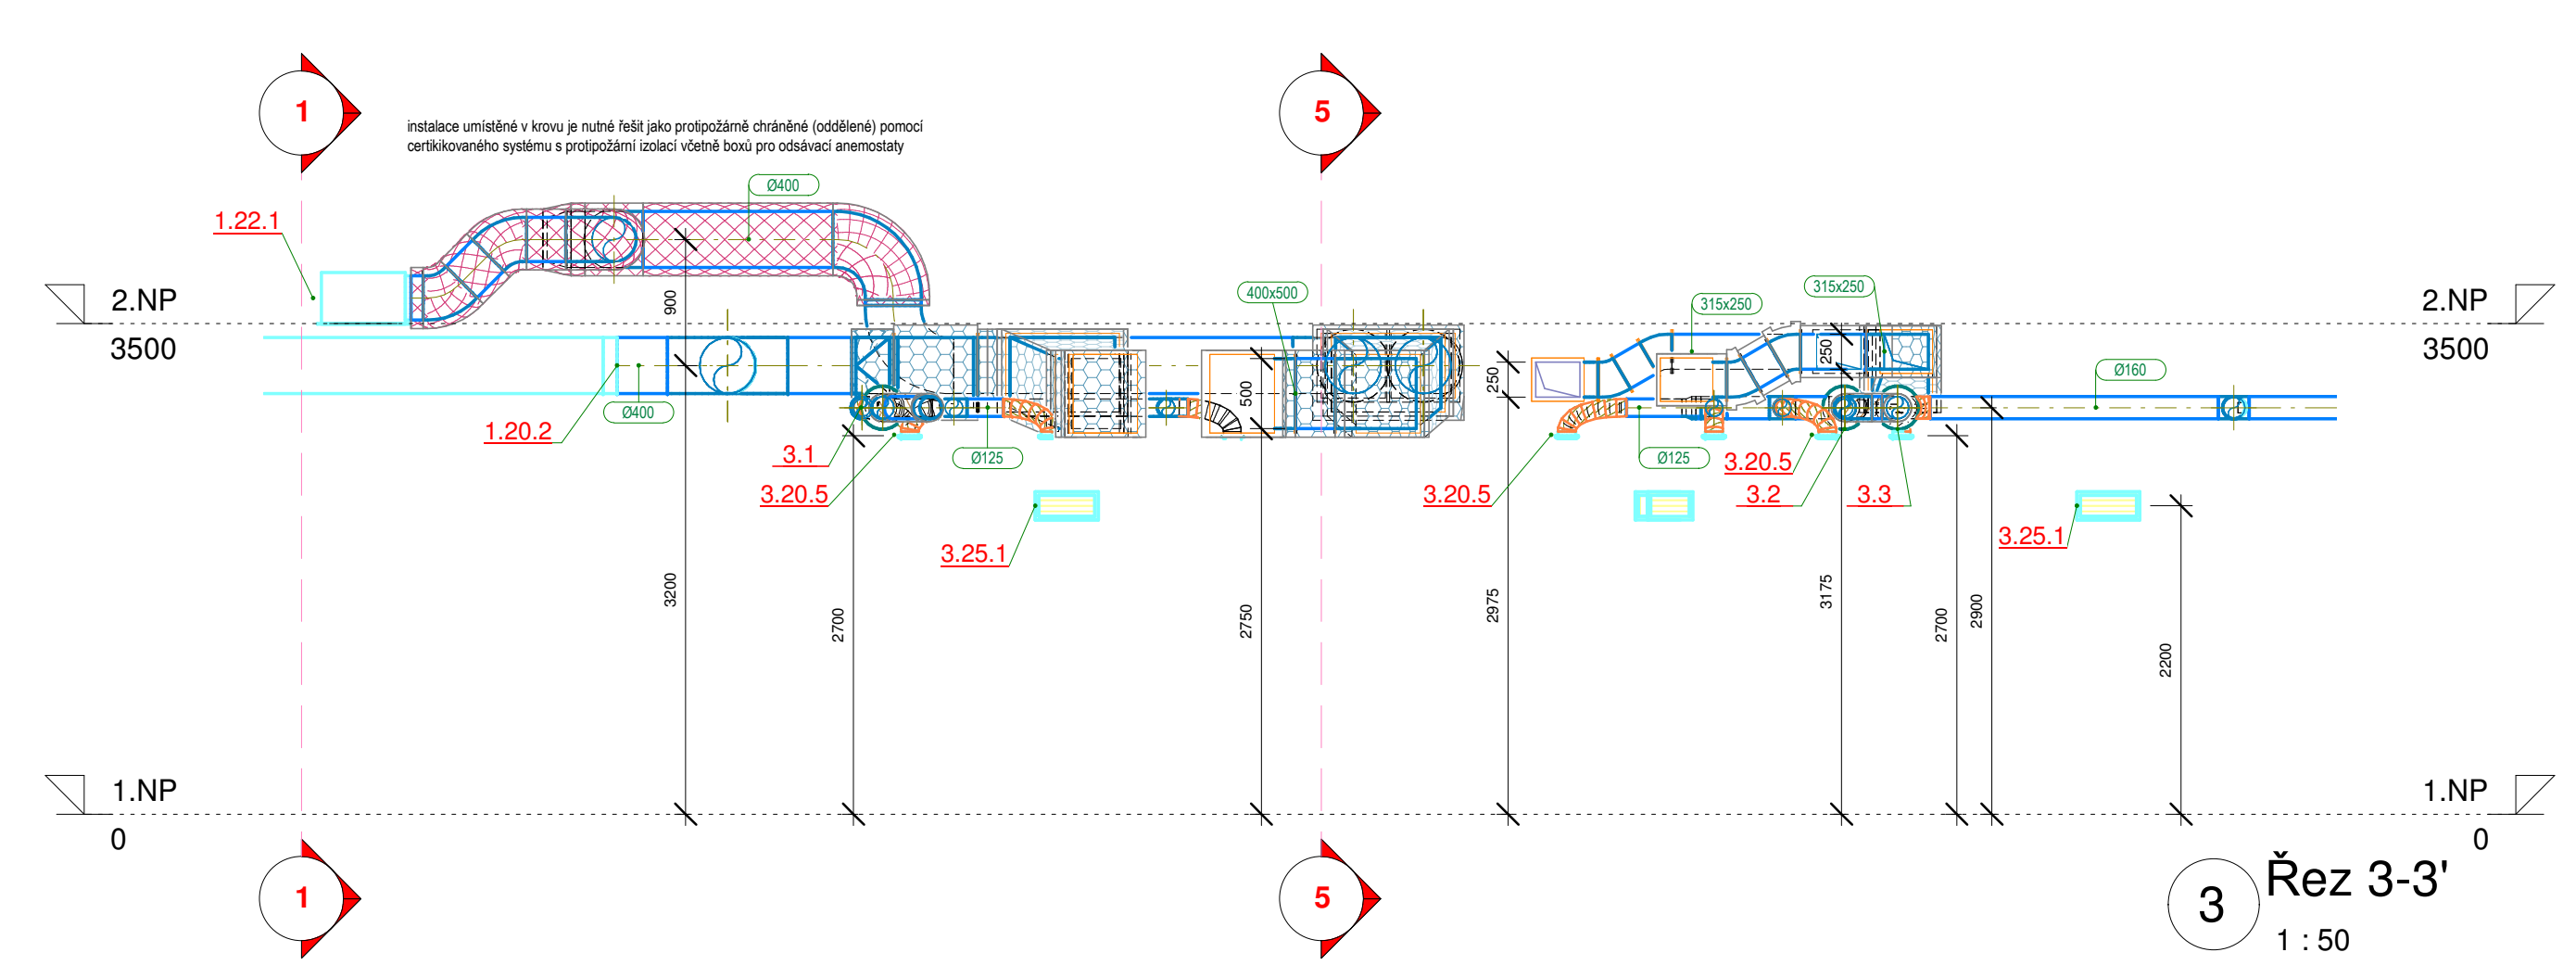

Poznámka: instalace VZT jsou generovány z 3D modelu a zobrazení se stavbou je pouze ilustrační pro určení výšek. V některých detailech viditelnost prvků VZT neodpovídá skutečnosti zobrazení stavby. Pro určení polohy ve stavbě jsou rozhodující půdorysy.

ZODPOVĚDNÝ PROJEKTANT	VYPRACOVAL	 ADK Klima	
Ing. Karel VOPÁLKA	Ing. Karel VOPÁLKA		
Stavebník: Obec Stračov, Stračov 2, 503 14 Stračov		ZAKAZKA	318 / 051 / 21
MULTIFUNKČNÍ DŮM na p.p.č. 75/1, p.p.č.75/3, p.p.č.76 a st.p.č.67		DATUM	02 / 2021
		DRUH	DPS
		FORMÁT A4	10
		MÉRITKO	1 : 50
VZDUCHOTECHNIKA ŘEZY A AXONOMETRIE		VZT 05	
		Č. VÝKRESU	Č. PÁRE