


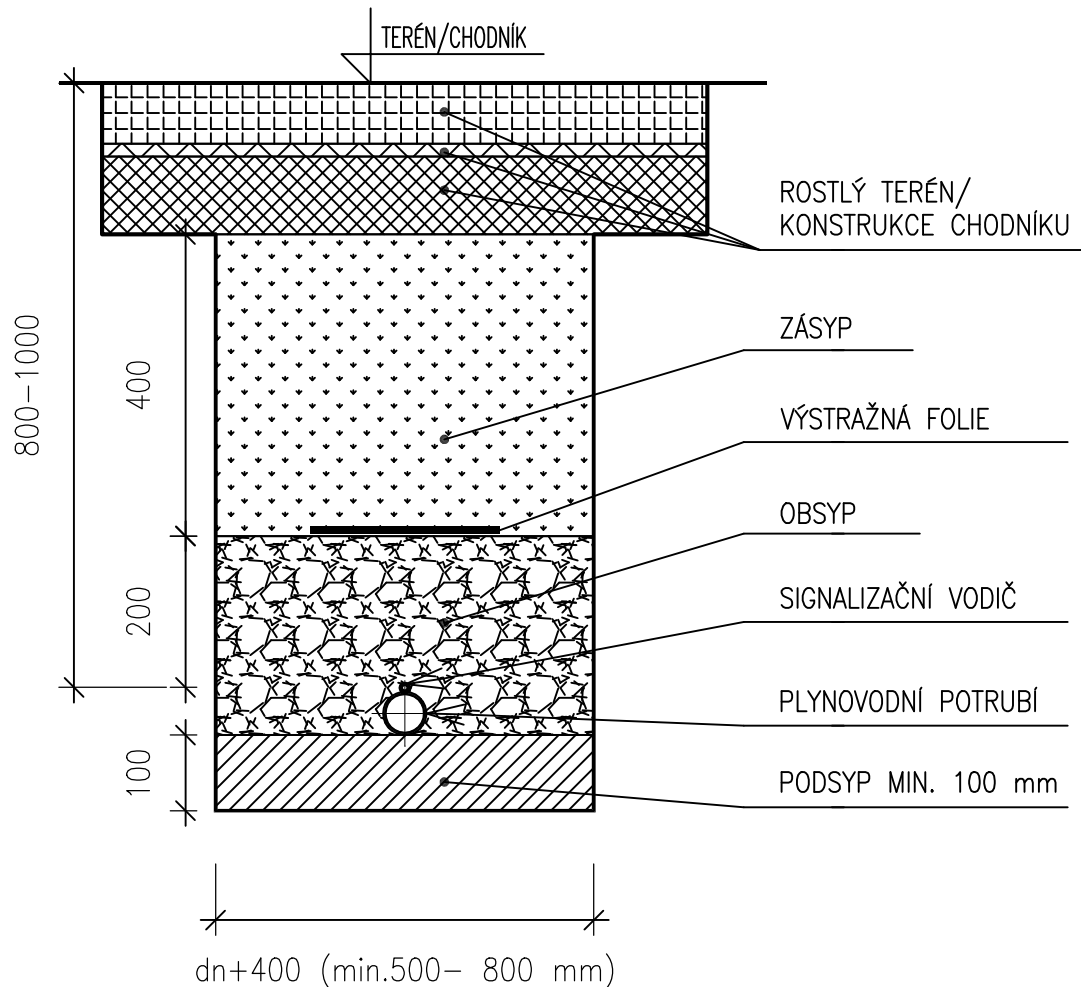

|   |  |                                                    |  |
|---|--|----------------------------------------------------|--|
| Vypracoval: Ing. Ondřej Pavelka<br><br>Zodpovědný projektant: Ing. Jan Vostoupal<br>ČKAIT 0007612 autorizovaný inženýr techniky prostředí staveb,<br>specializace technická zařízení |  | Autorizace:                                        |  |
| Název akce: MULTIFUNKČNÍ DŮM - STRAČOV ST. 67, 75/1, 75/3, 76   |  | Stupeň dokumentace: DPS                            |  |
| Místo stavby: Stračov; parc. č. 67, 75/1, 75/3, 76; k.ú. Stračov [755770]   |  | Měřítko: 1:10<br>Formát: 297x210<br>Datum: 02/2021 |  |
| Investor: Obec Stračov<br>Stračov 2<br>503 14 Stračov   |  | Číslo výkresu:                                     |  |
| Profese: D.1.4.e - ODBĚRNÁ PLYNOVÁ ZAŘÍZENÍ   |  | Číslo paré:                                        |  |
| Název výkresu: ULOŽENÍ PLYNOVODU V RÝZE (VZOROVÝ PŘÍČNÝ ŘEZ)   |  | D.1.4.e.07                                         |  |