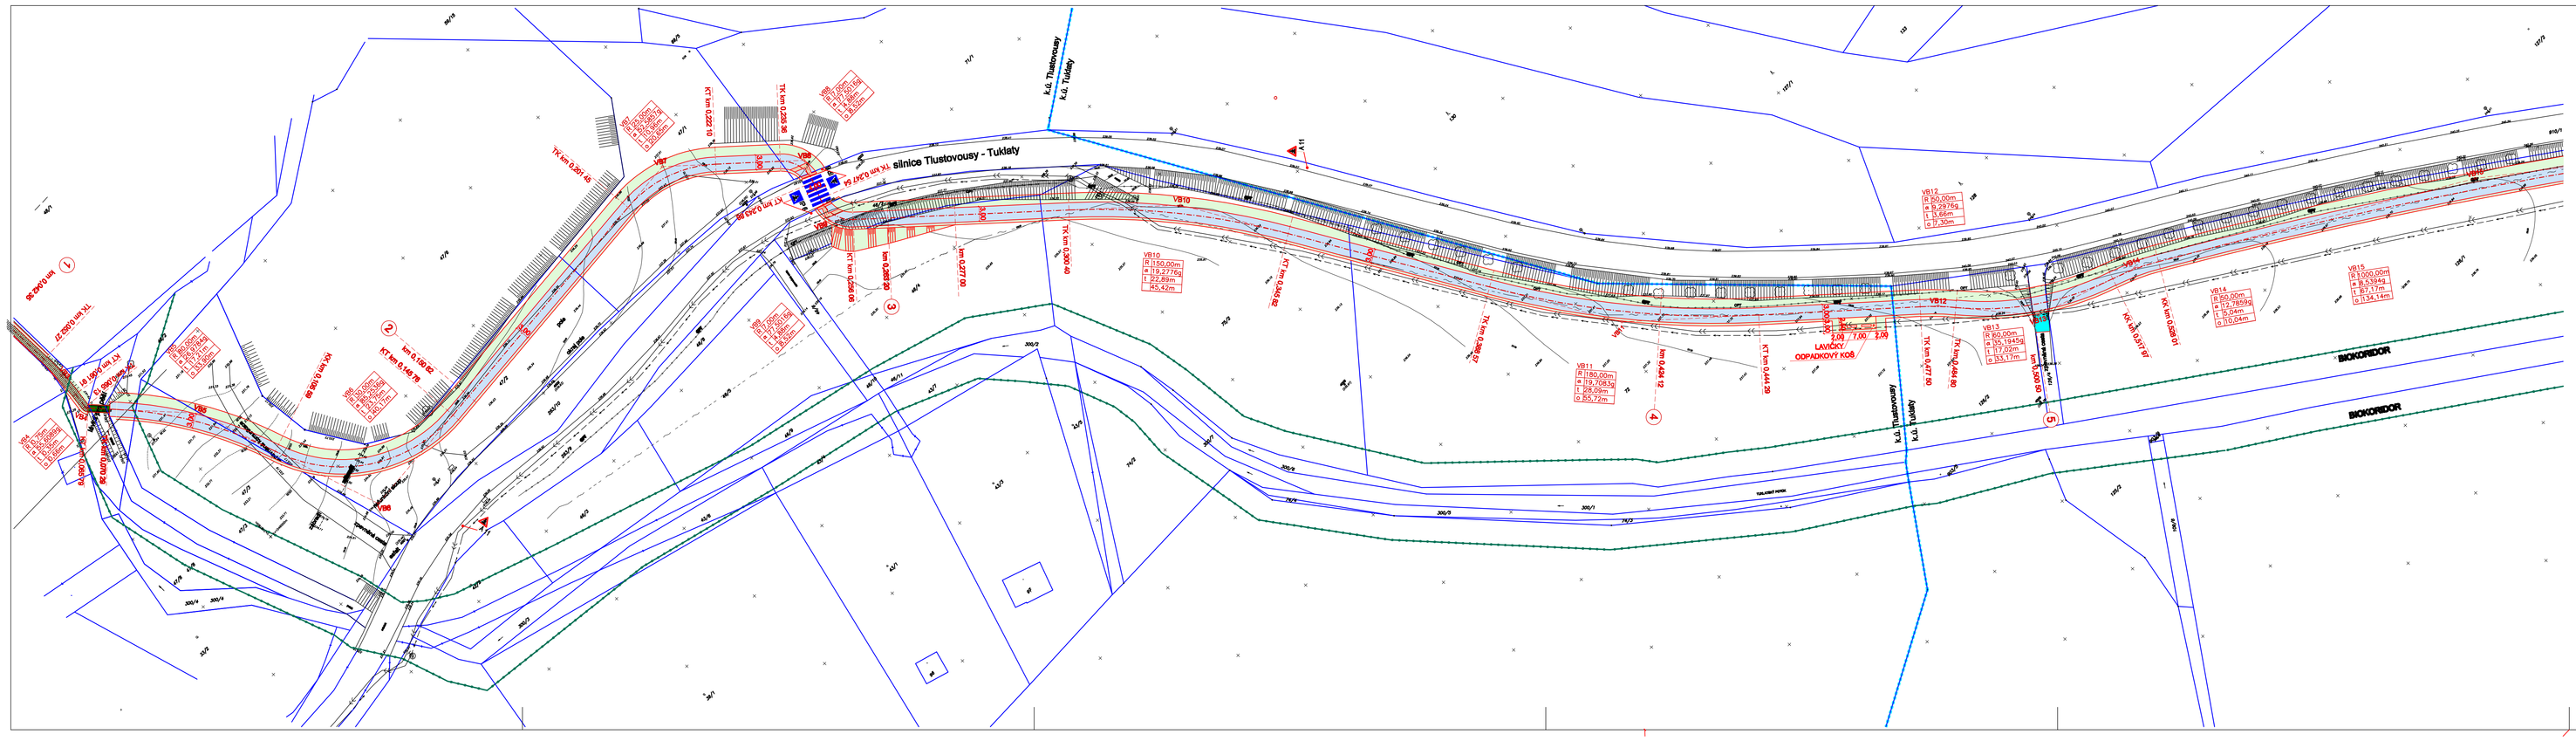

LEGENDA

- chodník z betonové šedé dlažby
- chodník z betonové dlažby - zasíťená konstrukce
- chodník asfaltový
- varovný pás šířka 40 cm
- mostek
- zeleň
- štěrk

- biokoridor
- hranice katastru
- polohopis
- vrstevnice — 34,00
- popis výšek — 246,25
- šachta, hydrant, šoupátko
- dřevěný plot
- drátěný, kovový plot
- ohradní zeď
- kanalizace
- voda
- metalický kabel
- optický kabel — OPT
- silnoproud NN
- silnoproud NN nadzemní
- sdělovací kabel nadzemní
- sloup veřejného osvětlení
- místní tabule
- popis mářického bodu — 4001 (235,40)
- strom

SOUŘADNICE VYTYČOVACÍCH BODŮ I. ČÁST

VĚTEV "A" BOD	X	Y
ZÚ	-718783.29	-1045889.28
VB1	-718782.92	-1045892.57
VB2	-718786.23	-1045913.00
VB3	-718785.97	-1045946.12
VB4	-718787.25	-1045954.44
VB5	-718771.77	-1045972.07
VB6	-718759.80	-1046011.23
VB7	-718669.60	-1046005.36
VB8	-718648.53	-1046025.43
VB9	-718653.85	-1046037.75
VB10	-718601.63	-1046087.47
VB11	-718556.13	-1046169.41
VB12	-718508.80	-1046213.88
VB13	-718496.95	-1046230.08
VB14	-718475.21	-1046237.59
VB15	-718413.58	-1046275.23

S - JTSK
výškový systém: Bpv

PROJEKČNÍ KANCELÁŘ IVANA OTEVŘELOVÁ
Praha 3, Koufimská 35
mobil: 732 409 213, e-mail: voterval@seznam.cz

Místo stavby: Chodník mezi obcemi Tuklaty a Tlustovousy	Vypracoval	Filip Otevřel	Paré
Stavebník: Obec Tuklaty	Zodp.projektant	Ivana Otevřelová	
Stavba: Chodník mezi obcemi Tuklaty a Tlustovousy, autobusové zastávky Tlustovousy, chodník k autobusové zastávce v ulici Akátové	HIP	Milena Kubínová	
	Formát	6 A4	
	Datum	únor 2017	
SO Komunikace	Účel	DUR + DSP	
	Číslo zak.		
SITUACE - ČÁST 2	Měřítko	1 : 500	Č. výkresu 4