




TYPICKÝ ŘEZ ULOŽENÍM
KABELU POD
CHODNIKEM

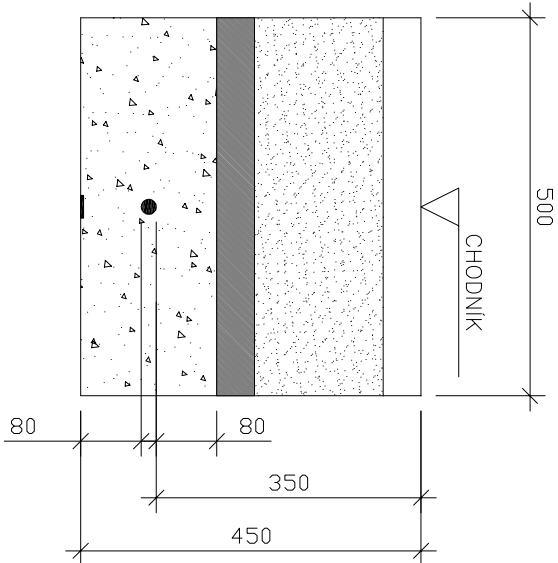

TYPICKÝ ŘEZ ULOŽENÍM
KABELU POD POJEZDNOU
KOMUNIKACÍ

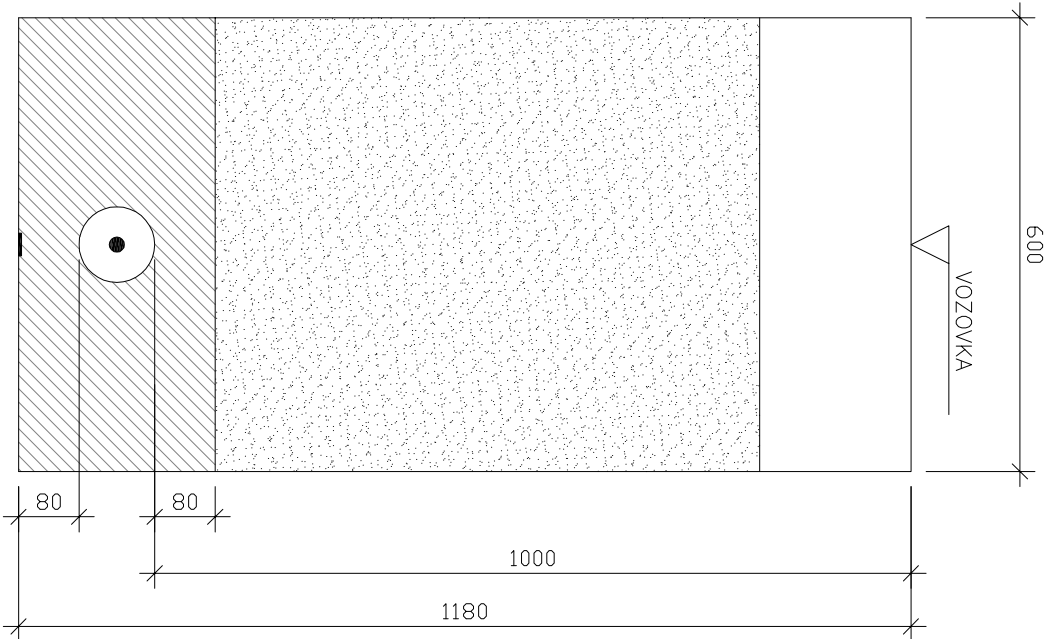

TYPICKÝ ŘEZ ULOŽENÍM
KABELU POD VOLNÝM
TERÉNEM

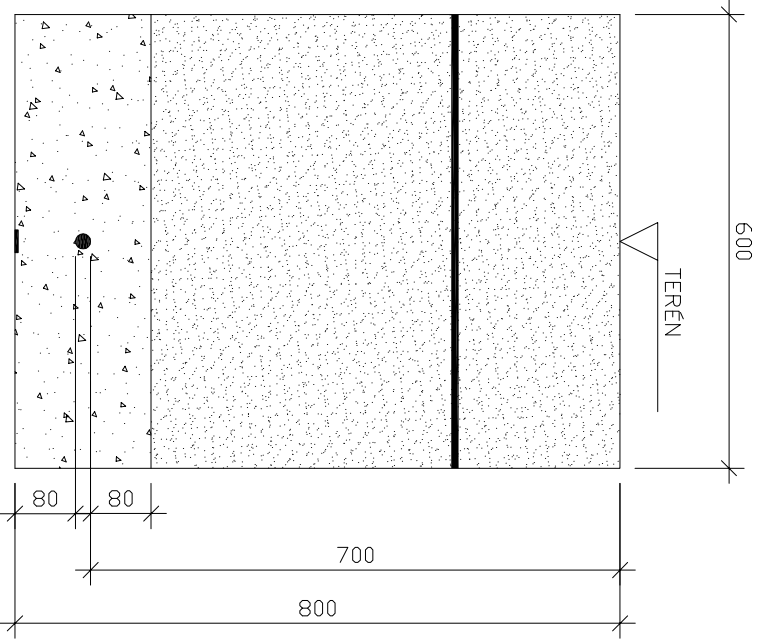

LEGENDA:

- PIŠKOVÁ VRSTVA
- VÝKOPOVÝ MATERIÁL
- BETONOVÉ LOŽE
- BETONOVÁ DESKA
- OCHRANNÁ FÓLIE
- NOVÝ KABEL 1kV
- VODIČ FeZn Ø10
- PVC TRUBKA

NAZEV AKCE: CHODNÍK TUKLATY - TLUSTOVOUSY		OP ELECTRIC	
INVESTOR: OBEC TUKLATY NA RAFANDĚ 14, 250 82 TUKLATY		DATUM: 01/2017	
PROJEKTANT: OP ELECTRIC S.R.O.		REVIZE: 00	
STUPEŇ: DOKUMENTACE PRO STAVEBNÍ POVOLENÍ		FORMÁT: 2x A4	
ČÁST: VEŘEJNÉ OSVĚTLENÍ		MĚŘÍTKO: 1:10	
OBSAH:		ČÍSLO VÝKRESU: 202	
ŘEZ ULOŽENÍM KABELU			