


NÁZEV AKCE:		CHODNÍK TUKLATY - TLUSTOVOUSY	
INVESTOR:		OBEC TUKLATY NA RAFANDE 14, 250 82 TUKLATY	
PROJEKTANT:		OP ELECTRIC S.R.O. JANA ŠTASTNÉHO 593, 252 10 MNÍŠEK POD BRDY	
STUPEŇ:		DOKUMENTACE PRO STAVEBNÍ POVOLENÍ	
ČÁST:		VEREJNÉ OSVĚTLENÍ	
OBSAH:		SCHEMA ROZVÁDEČE R.VO	
ČÍSLO VÝKRESU:		302	

TECHNICKÉ PARAMETRY ROZVADĚČE:
KOMPAKTNÍ PILÍŘ

ROZMĚRY: ŠxVxH – 1x 320x1815x250
PŘÍVOD A VÝVODY SPODEM

KRYTÍ: IP44

NAPĚŤOVÁ SOUSTAVA: 3+PE+N, ~50Hz, 230/400V, TN-C-S
ZKRAŤOVÝ PROUD: $I_k''=10\text{kA}$

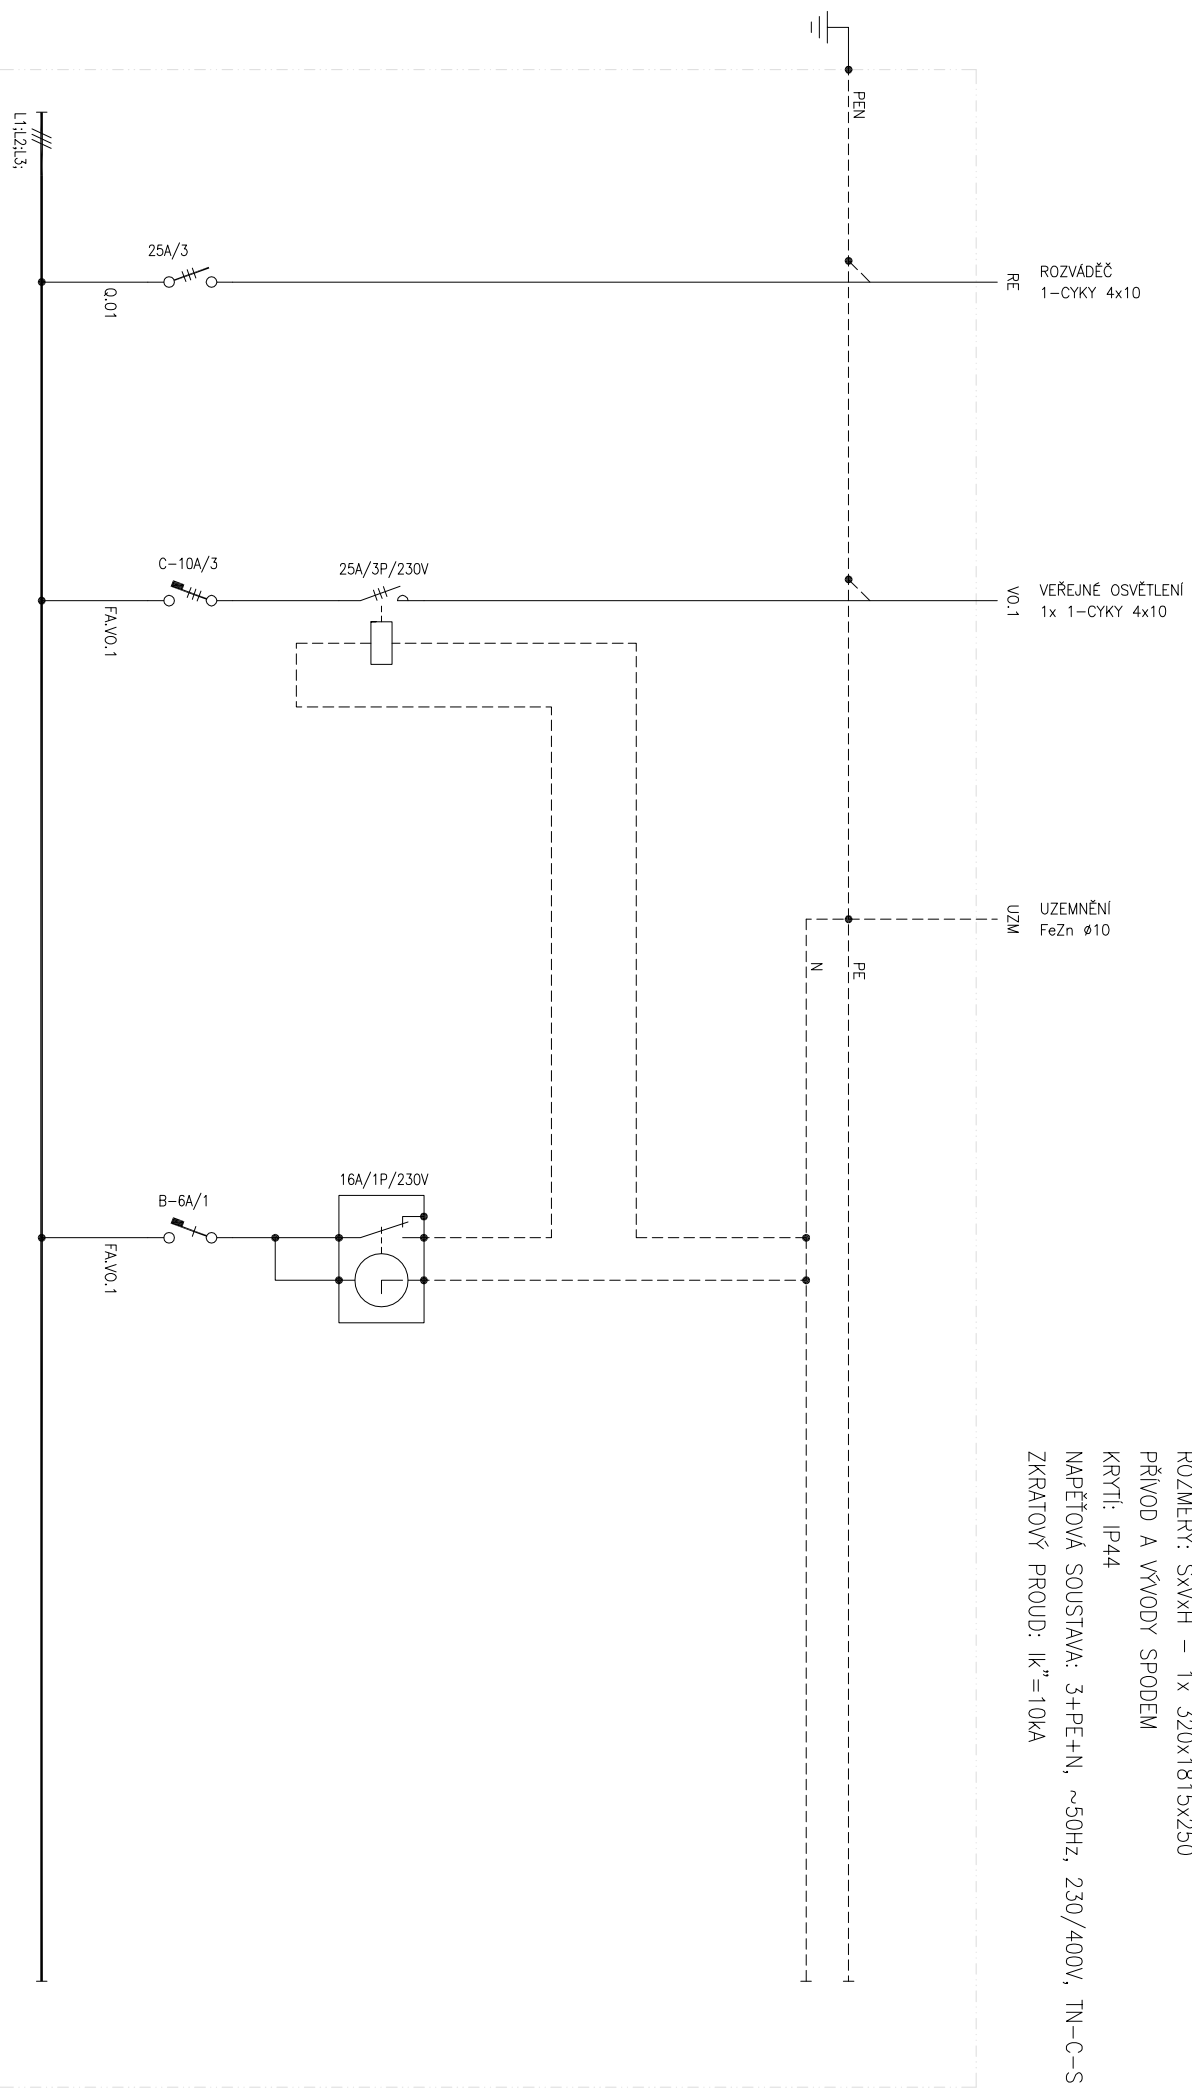

NÁZEV VÝKRESU:

SCHÉMA ROZVADĚČE R.VO

AKCE:

CHODNÍK TUKLATY - TLUSTOVOUSY

DATUM:

01/2017

VÝKRES ČÍSLO:

302

REVIZE:

00

STRANA:

01 / 01