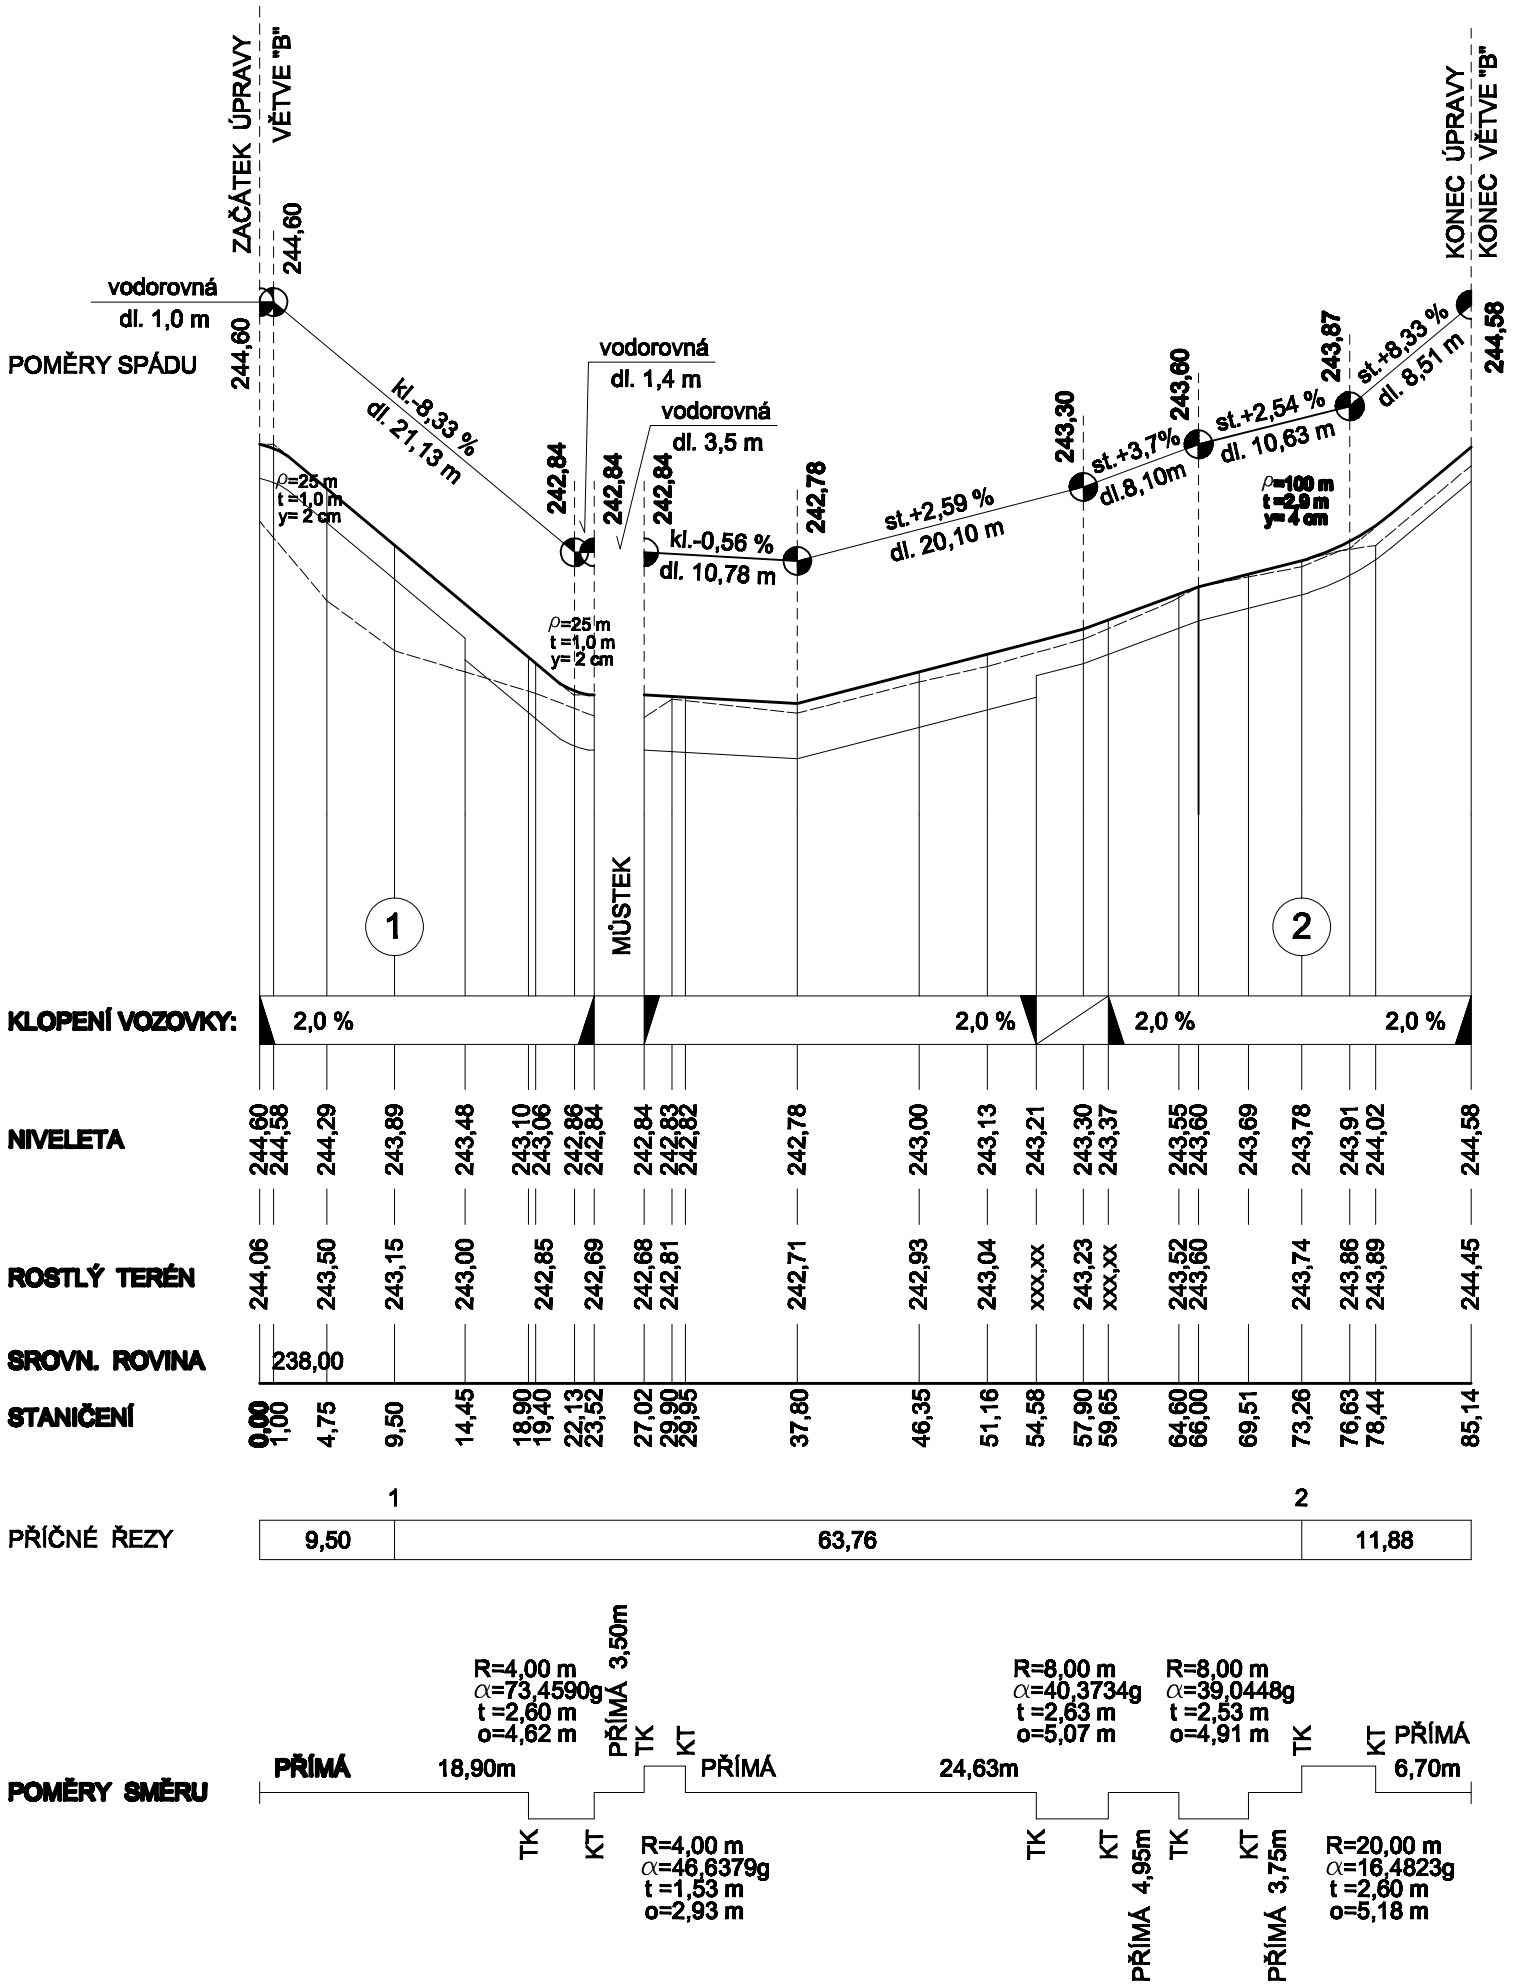

PROJEKČNÍ KANCELÁŘ IVANA OTEVŘELOVÁ		Praha 3, Kouřimská 26 mobil: 732 409 213, e-mail: votevrel@seznam.cz	
Místo stavby	Chodník mezi obcemi Tuklaty a Tlustovousy	Vypracoval	Filip Otevřel
Stavebník	Obec Tuklaty	Zodp.projektant	Ivana Otevřelová
Stavba	Chodník mezi obcemi Tuklaty a Tlustovousy, autobusové zastávky Tlustovousy, chodník k autobusové zastávce v ulici Akátové	HIP	Milena Kubinová
		Formát	2 A4
		Datum	únor 2017
		Účel	DUR + DSP
	IO 1 - Pozemní komunikace	Číslo zak.	
Paré			
PODÉLNÝ PROFIL CHODNÍK K UL. AKÁTOVÉ		Měřítko 1 : 50/500	Výkres č. 1.2.2.2