




VZOROVÝ ŘEZ CHODNÍKEM V ZÁŘEZU

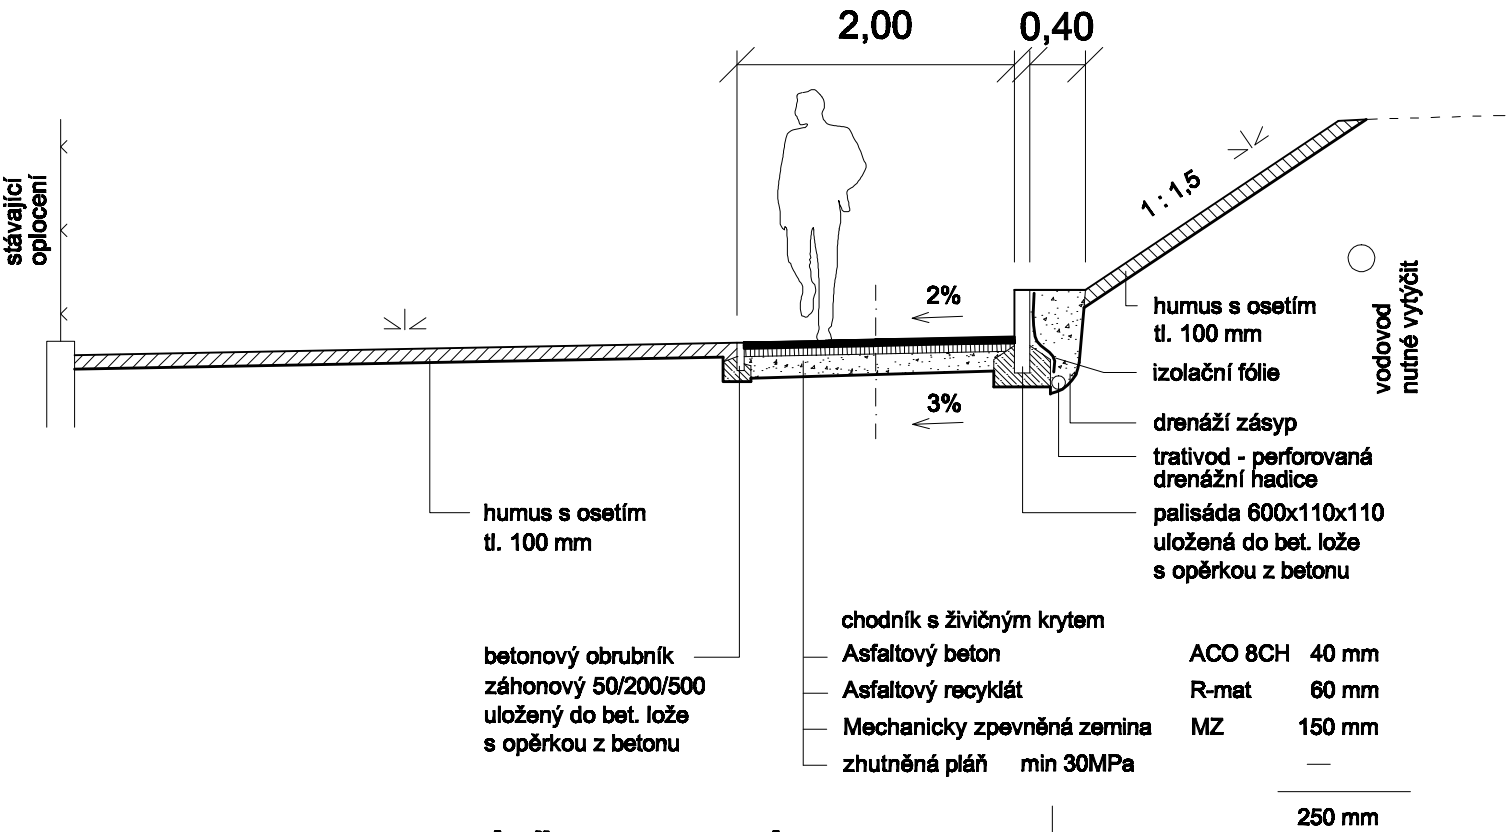

VZOROVÝ ŘEZ CHODNÍKEM V NÁSYPU

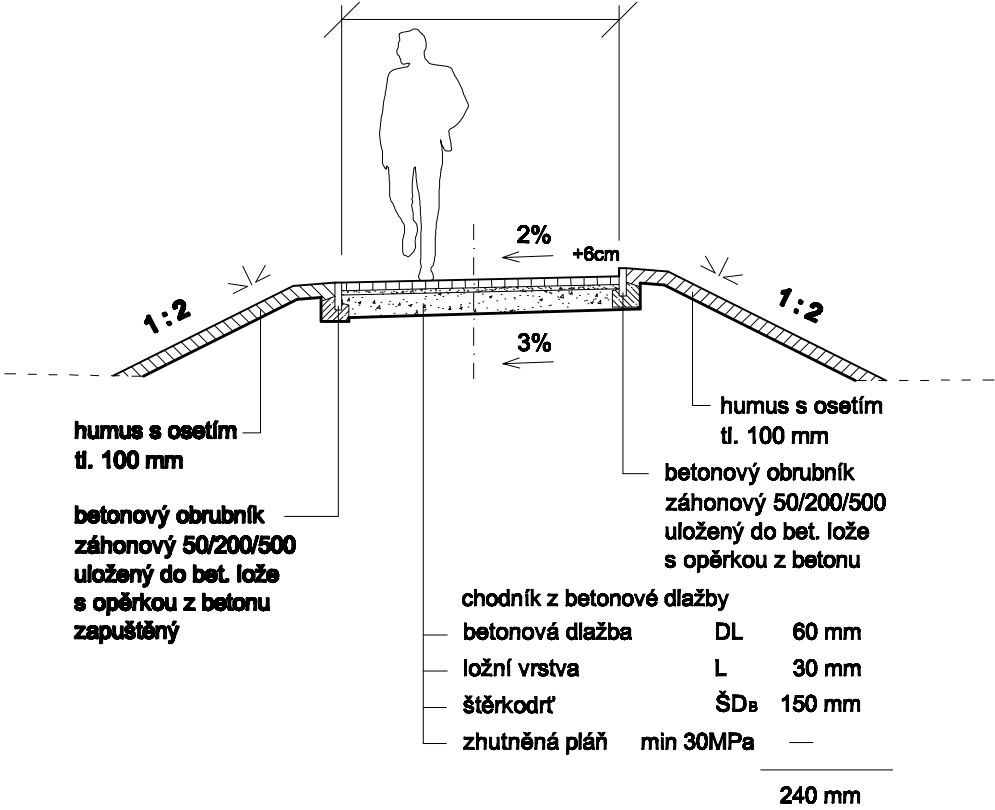

VZOROVÝ ŘEZ CHODNÍKEM S ŽIVIČNÝM KRYTEM

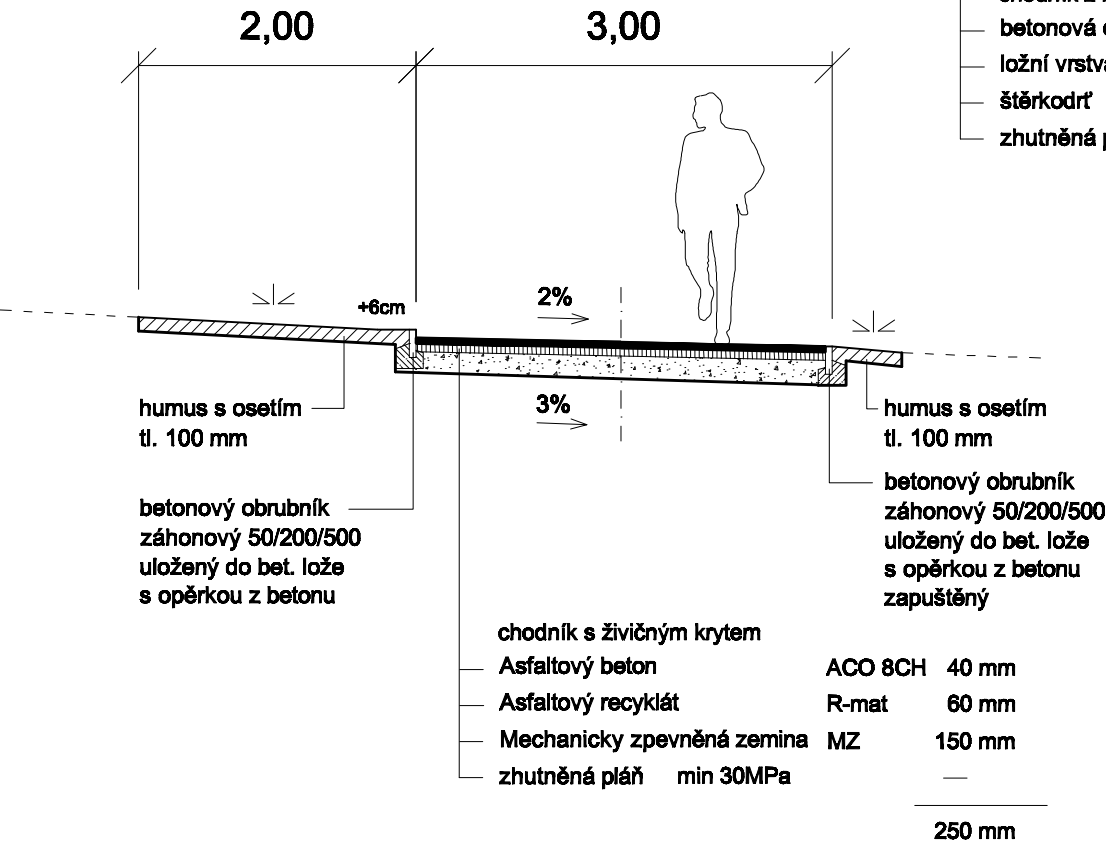

PROJEKČNÍ KANCELÁŘ IVANA OTEVŘELOVÁ

Praha 3, Kouřimská 28
mobil: 732 409 213, e-mail: votvrel@seznam.cz

Místo stavby	Chodník mezi obcemi Tuklaty a Tlustovousy	Vypracoval	Filip Otevřel	Paré
Stavebník	Obec Tuklaty	Zodp.projektant	Ivana Otevřelová	
Stavba	Chodník mezi obcemi Tuklaty a Tlustovousy, autobusové zastávky Tlustovousy, chodník k autobusové zastávce v ulici Akátové	HIP	Milena Kubinová	
		Formát	2 A4	
		Datum	únor 2017	
		Účel	DUR + DSP	
IO 1 - Pozemní komunikace		Číslo zak.		

VZOROVÉ PŘÍČNÉ ŘEZY 1

Měřítko 1 : 50

Výkres č. 1.2.3.1