



VZOROVÝ ŘEZ CHODNÍKEM A AUTOBUSOVOU ZASTÁVKOU

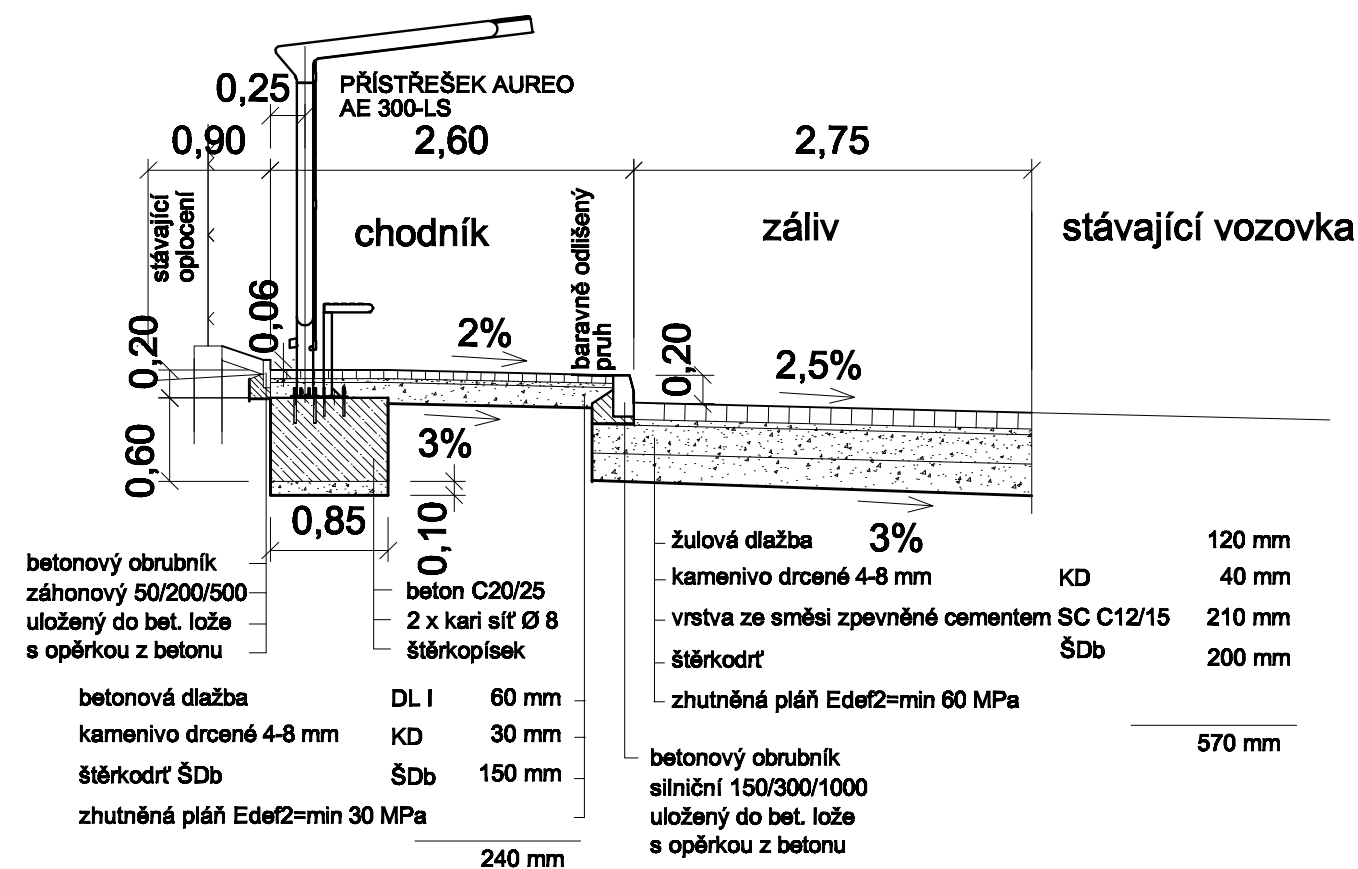

VZOROVÝ ŘEZ VJEZDEM

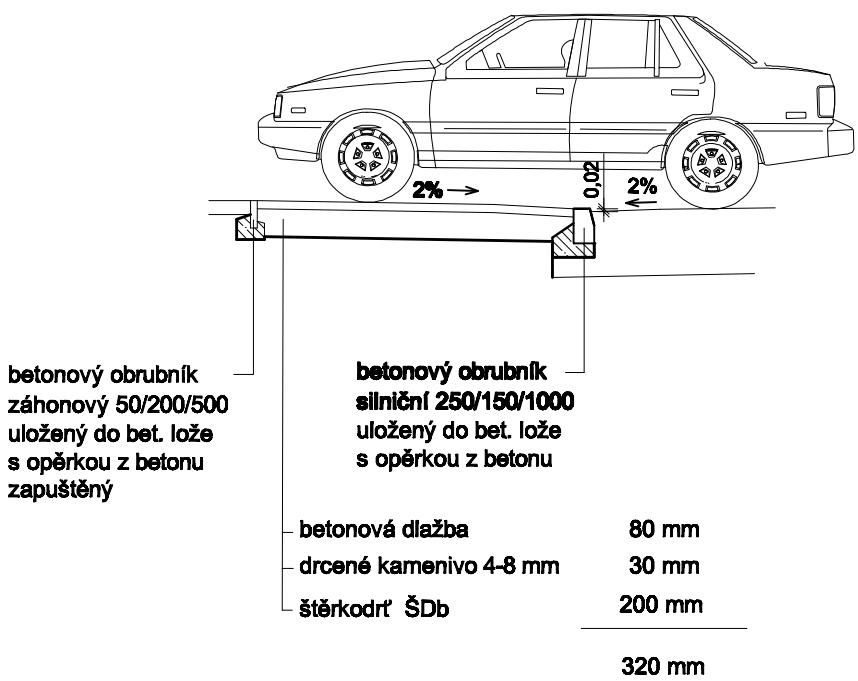

PROJEKČNÍ KANCELÁŘ IVANA OTEVŘELOVÁ			
Místo stavby Chodník mezi obcemi Tuklaty a Tlustovousy		Vypracoval Filip Otevřel	Paré
Stavebník Obec Tuklaty		Zodp.projektant Ivana Otevřelová	
Stavba Chodník mezi obcemi Tuklaty a Tlustovousy, autobusové zastávky Tlustovousy, chodník k autobusové zastávce v ulici Akátové IO 1 - Pozemní komunikace		HIP Milena Kubínová	
		Formát 2 A4	
		Datum únor 2017	
		Účel DUR + DSP	
VZOROVÉ PŘÍČNÉ ŘEZY 2		Číslo zak.	Výkres č. 1.2.3.2
		Měřítko 1 : 50	