



PF 6 km 0,763 60
ŘEZ CHODNÍKEM VĚTVE "A2"

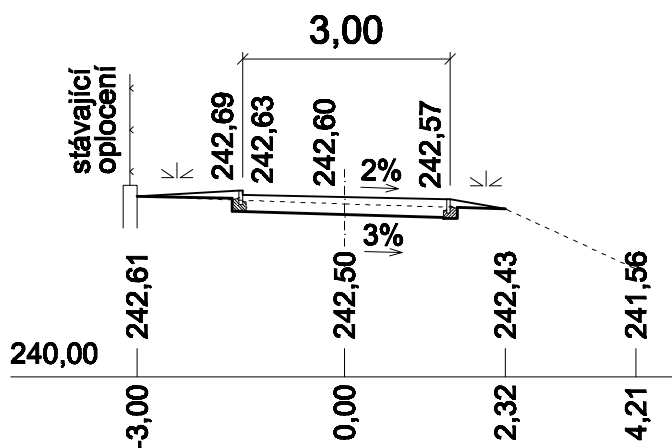

PF 7 km 0,791 28
ŘEZ CHODNÍKEM VĚTVE "A2"

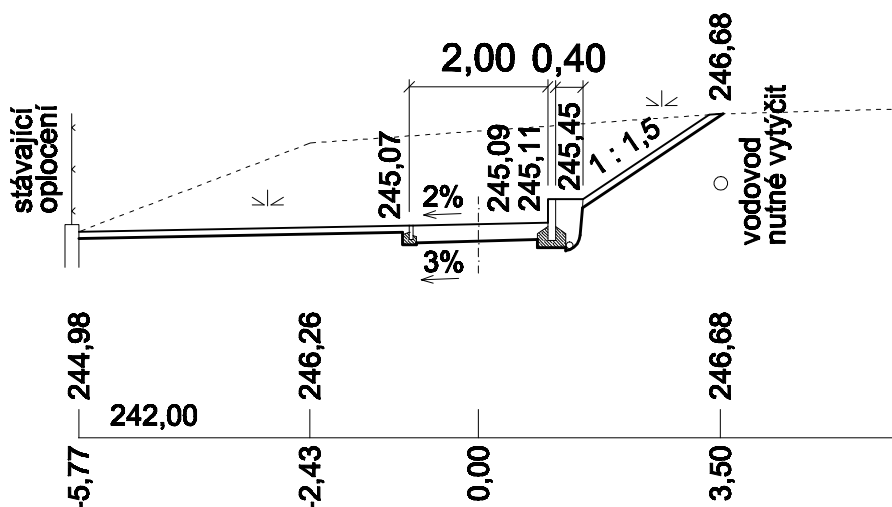

PROJEKČNÍ KANCELÁŘ IVANA OTEVŘELOVÁ

Praha 3, Kouřimská 26
mobil: 732 409 213, e-mail: votavrel@seznam.cz

Místo stavby Chodník mezi obcemi Tuklaty a Tlustovousy

Vypracoval Filip Otevřel

Paré

Stavebník Obec Tuklaty

Zodp.projektant Ivana Otevřelová

Stavba

HIP Milena Kubinová

Chodník mezi obcemi Tuklaty a Tlustovousy,
autobusové zastávky Tlustovousy,
chodník k autobusové zastávce v ulici Akátové

Formát 1 A4

Datum únor 2017

IO 1 - Pozemní komunikace

Účel DUR + DSP

Číslo zak.

CHARAKTERISTICKÉ PŘÍČNÉ ŘEZY 1

Měřítko 1 : 100

Výkres č. 1.2.4.1