
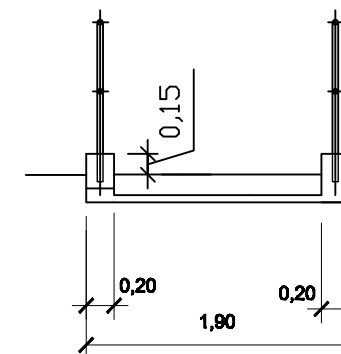


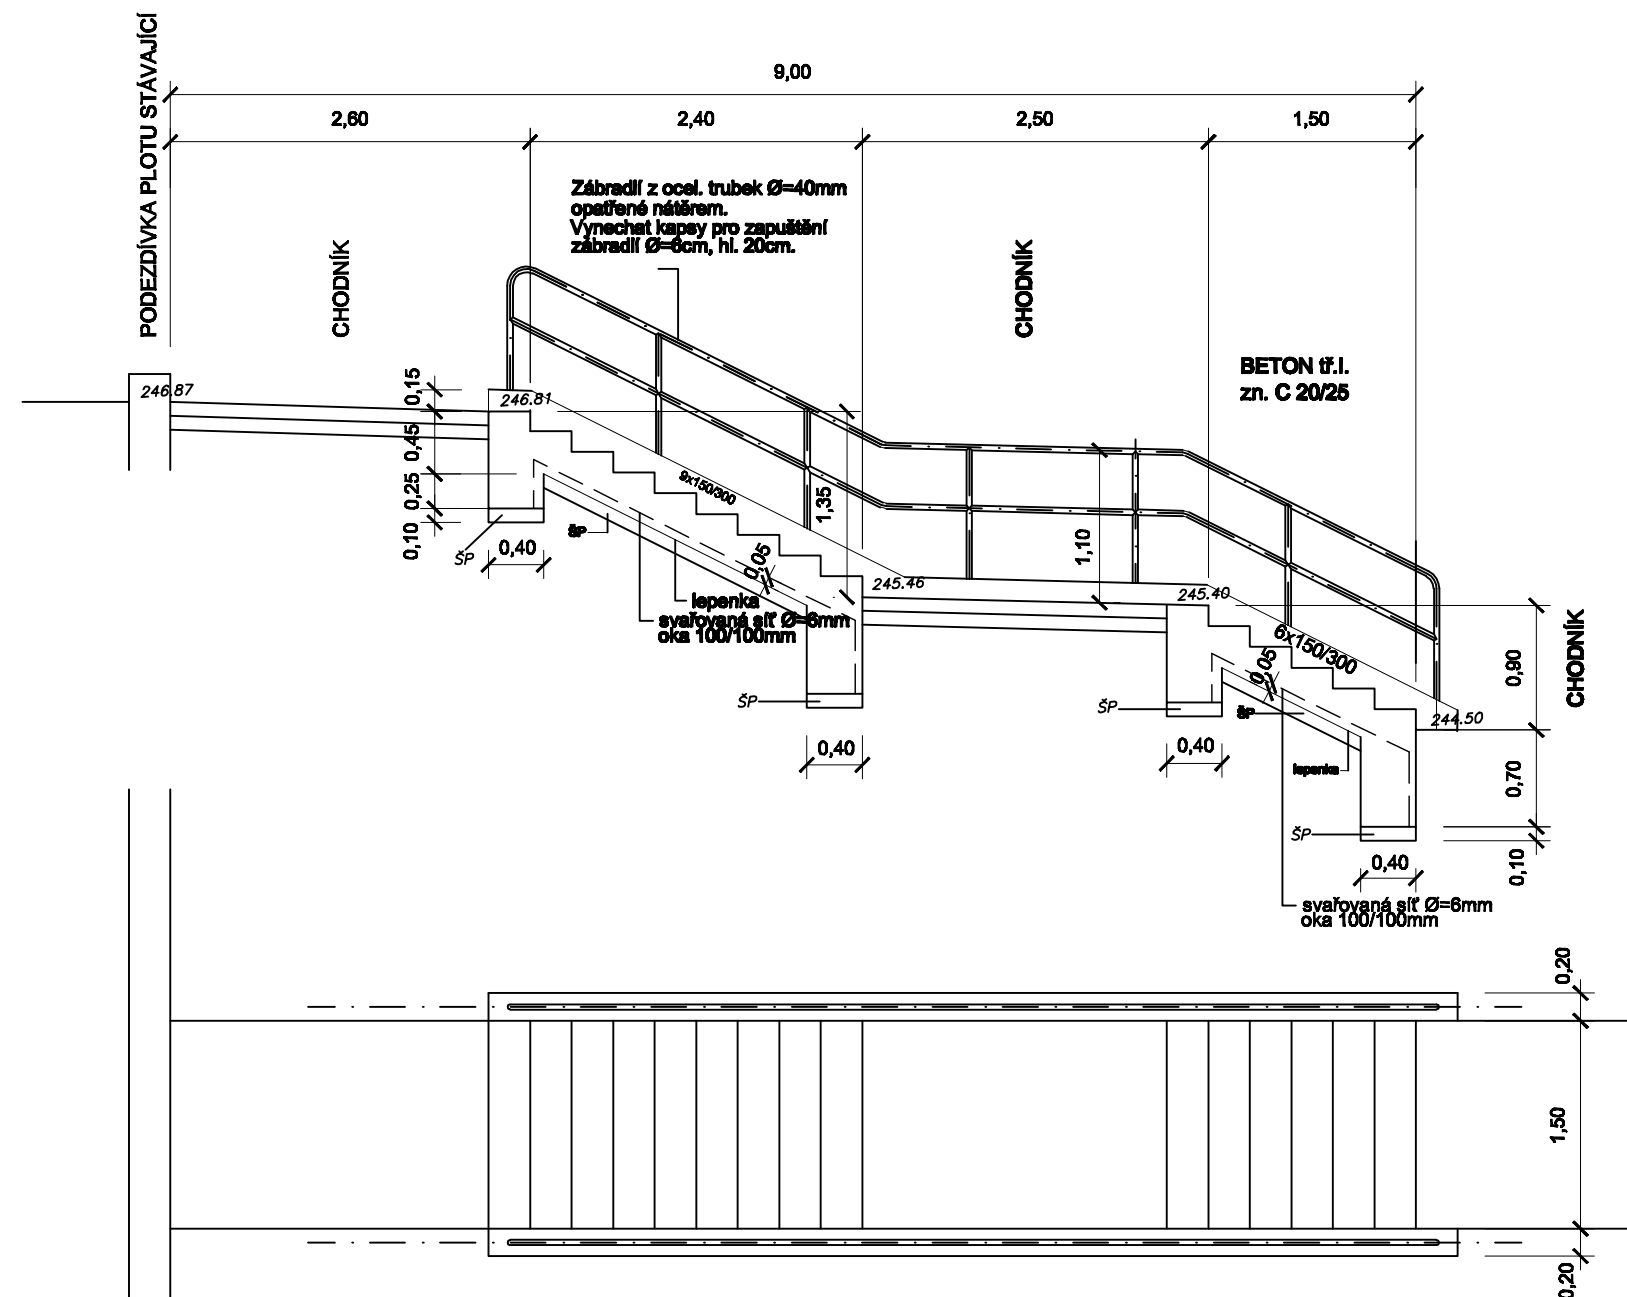

PROJEKČNÍ KANCELÁŘ IVANA OTEVŘELOVÁ

Praha 3, Kouřimská 28
mobil: 732 408 213, e-mail: votvrel@seznam.cz

Místo stavby	Chodník mezi obcemi Tuklaty a Tlustovousy	Vypracoval	Filip Otevřel	Paré
Stavebník	Obec Tuklaty	Zodp.projektant	Ivana Otevřelová	
Stavba	Chodník mezi obcemi Tuklaty a Tlustovousy, autobusové zastávky Tlustovousy, chodník k autobusové zastávce v ulici Akátové SO Komunikace	HIP	Milena Kubinová	
		Formát	2 A4	
		Datum	únor 2017	
		Účel	DUR + DSP	
		Číslo zak.		

SCHODY V TERÉNU

Měřítko 1 : 50

Výkres č. 1.2.5