


VYTÝČENÍ AUTOBUSOVÝCH ZASTÁVEK

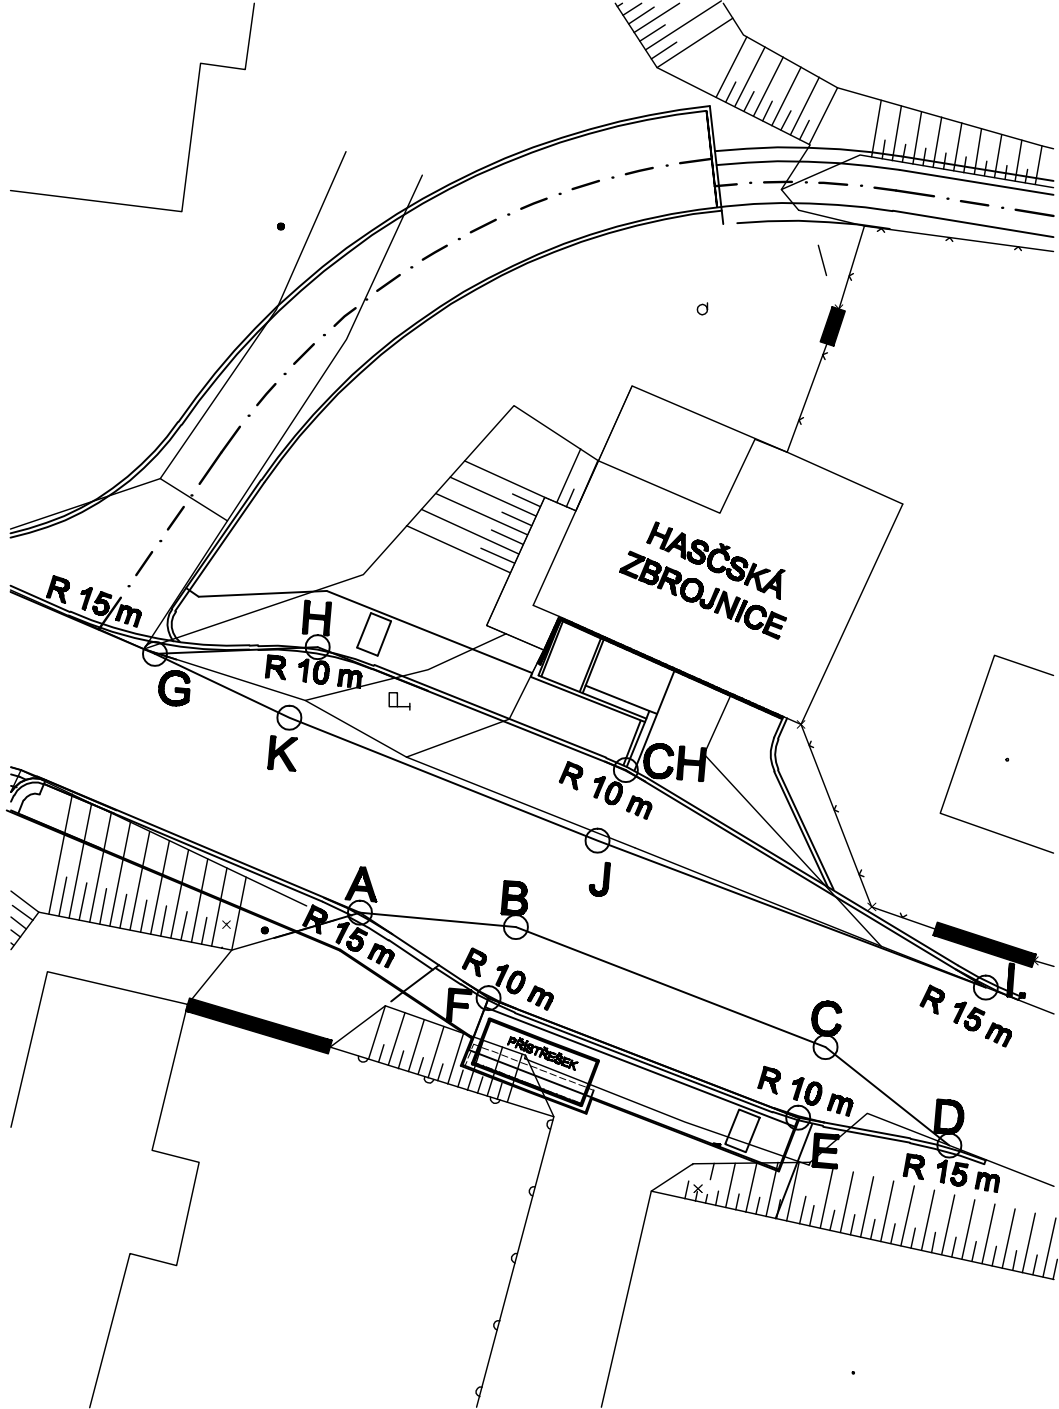

BOD	X	Y
A	-718809.55	-1045876.45
B	-718810.07	-1045882.09
C	-718814.40	-1045893.28
D	-718817.97	-1045897.75
E	-718816.96	-1045892.29
F	-718812.64	-1045881.10

BOD	X	Y
G	-718800.21	-1045869.04
H	-718799.95	-1045874.91
CH	-718804.39	-1045886.06
I.	-718812.25	-1045899.07
J	-718806.94	-1045885.04
K	-718802.50	-1045873.89

PROJEKČNÍ KANCELÁŘ IVANA OTEVŘELOVÁ

Praha 3, Kouřimská 28
mobil: 732 409 213, e-mail: votevrel@seznam.cz

Místo stavby	Chodník mezi obcemi Tuklaty a Tlustovousy	Vypracoval	Filip Otevřel	Paré
Stavebník	Obec Tuklaty	Zodp.projektant	Ivana Otevřelová	
Stavba	Chodník mezi obcemi Tuklaty a Tlustovousy, autobusové zastávky Tlustovousy, chodník k autobusové zastávce v ulici Akátové	HIP	Milena Kubinová	
		Formát	2 A4	
		Datum	únor 2017	
		Účel	DUR + DSP	
IO 1 - Pozemní komunikace		Číslo zak.		

VYTÝČOVACÍ PLÁN AUTOBUSOVÝCH ZASTÁVEK

Měřítko -

Výkres č. 1.2.6