


PROJEKČNÍ KANCELÁŘ IVANA OTEVŘELOVÁ		Praha 3, Kouřimská 26 mobil: 732 409 213, e-mail: votavrel@seznam.cz		
Místo stavby	Tlustovousy - Tukatý	Vypracoval	Filip Otevřel	Paré
Stavebník	Obec Tukatý	Zodp.projektant	Ivana Otevřelová	
Stavba	Chodník mezi obcemi Tlustovousy a Tukatý	HIP	Milena Kubinová	
		Formát	2 A4	
		Datum	únor 2017	
		Účel	DUR + DSP	
IO 1 - Pozemní komunikace		Číslo zak.		
PODÉLNÝ PROFIL 1		Měřítko	1 : 50/500	Číslo v. C - 1.2.2.1

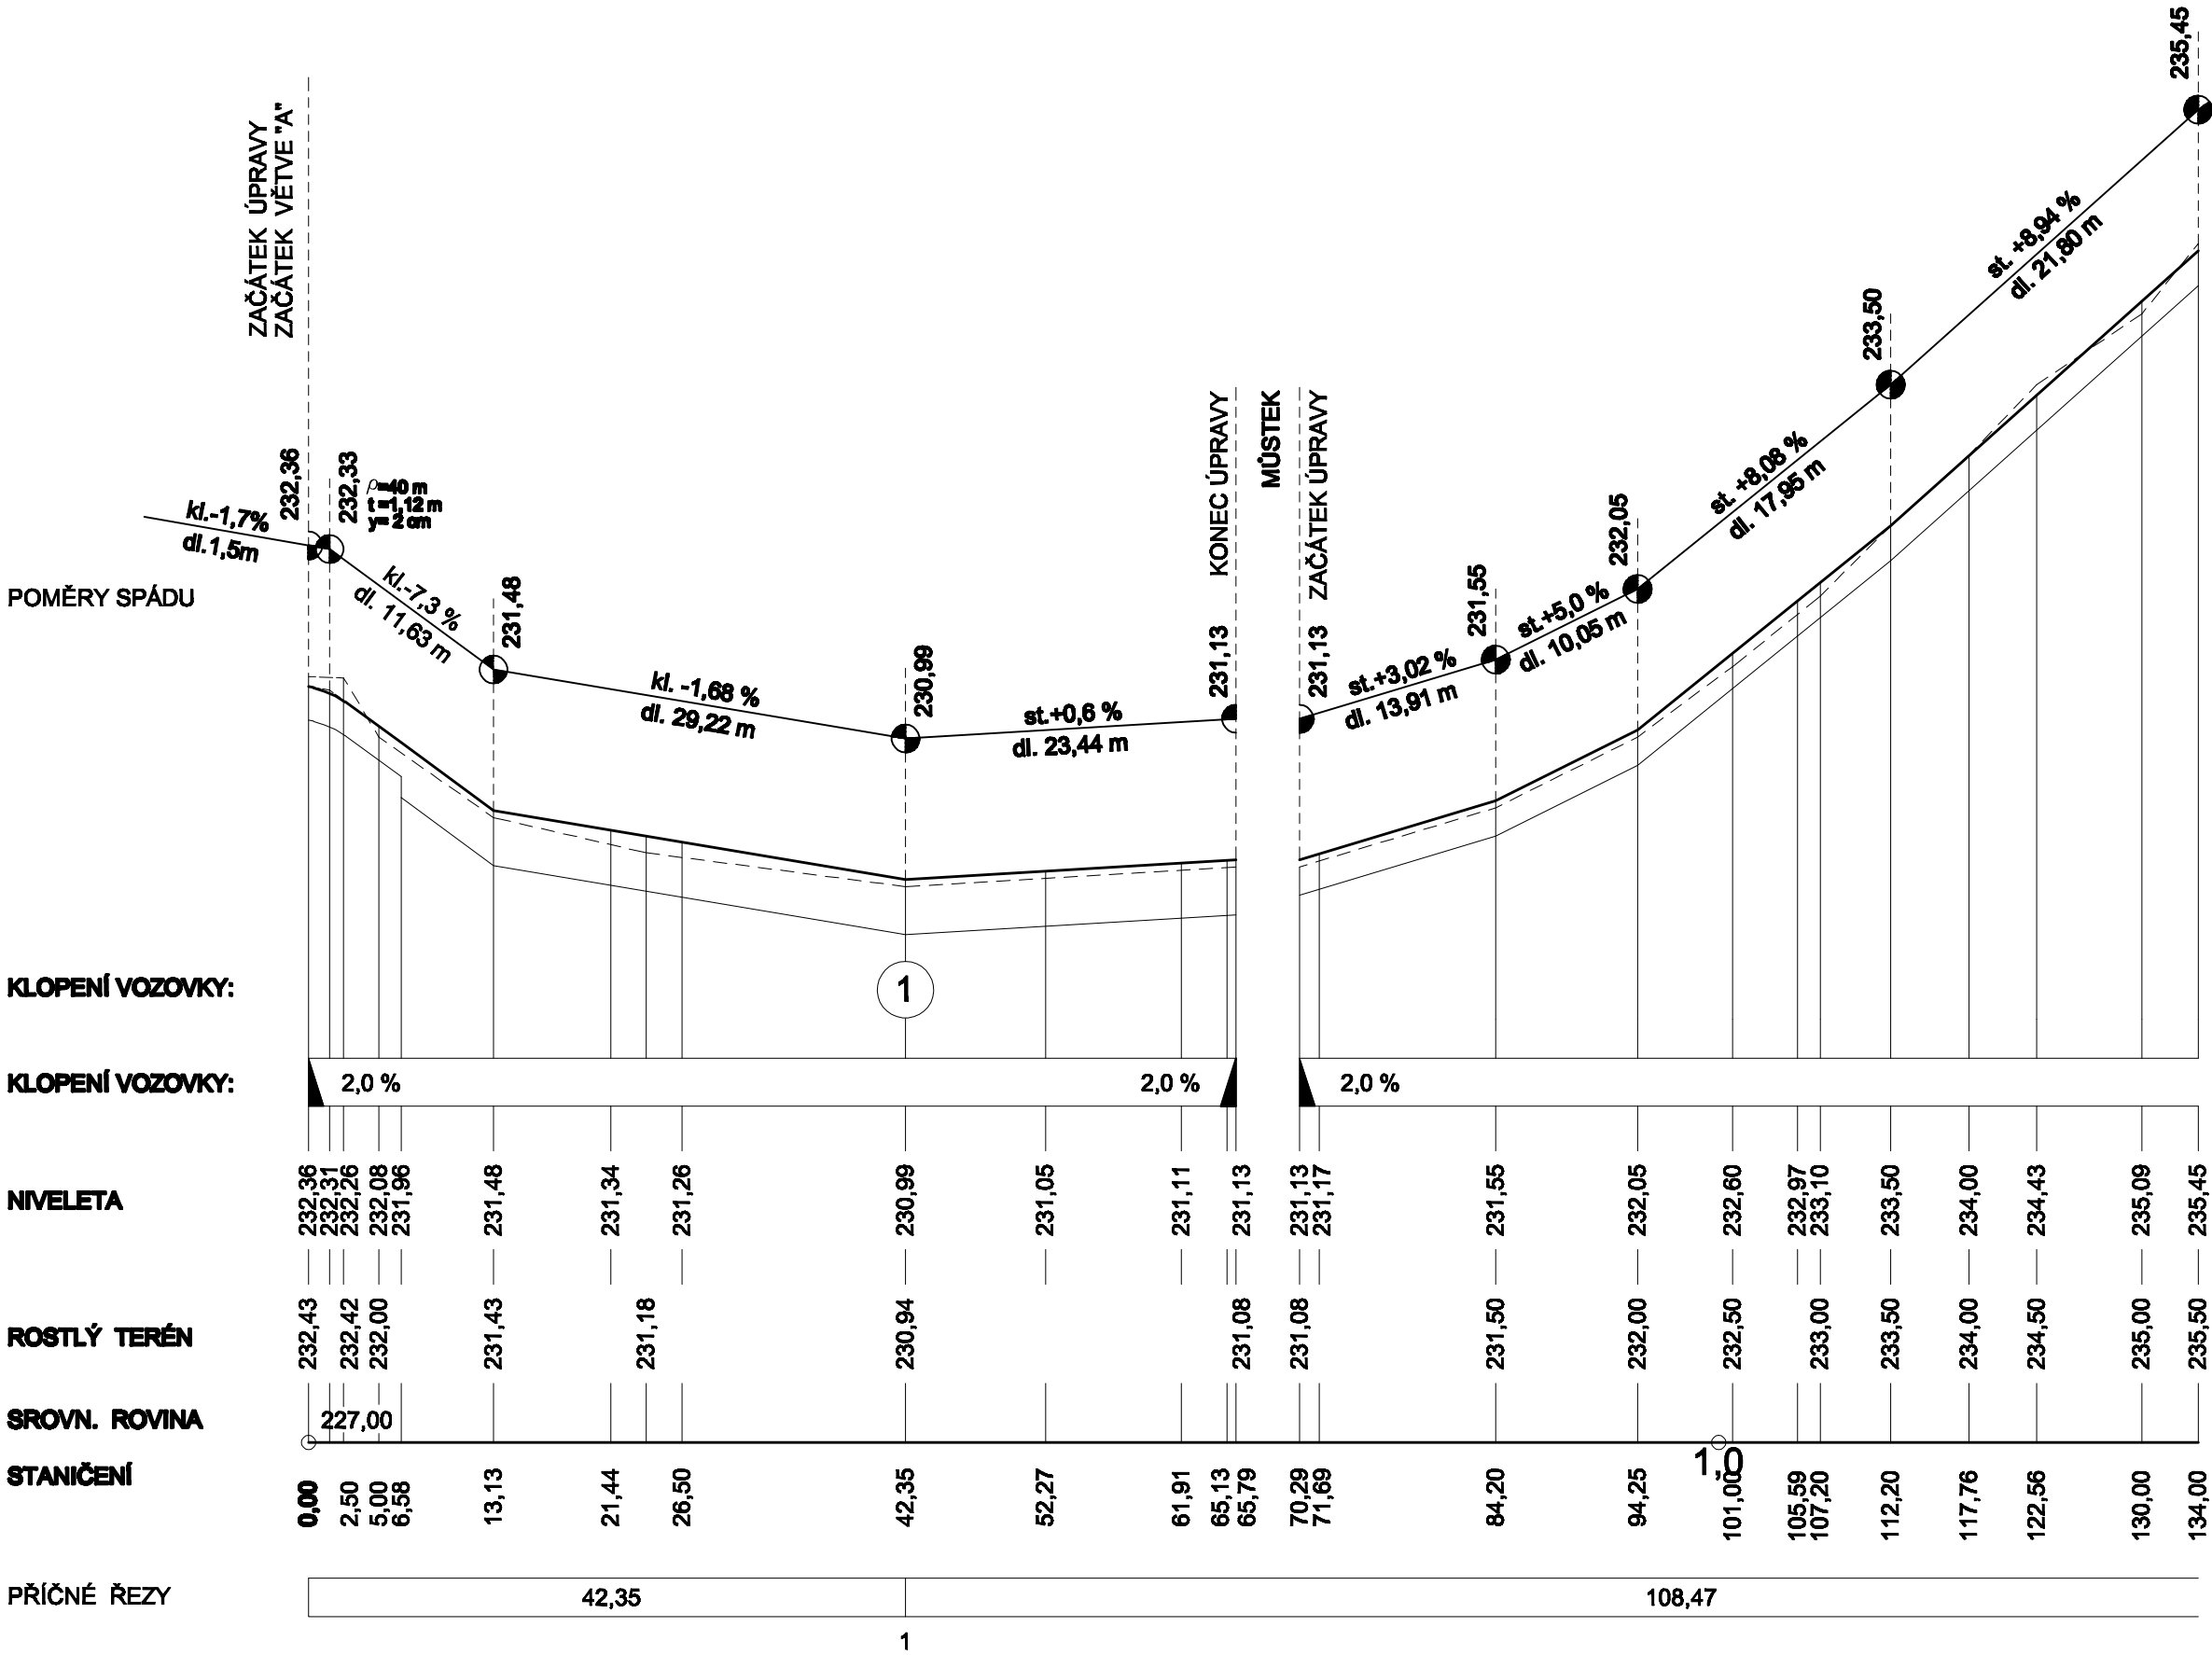

R=0.75 m