

PROJEKČNÍ KANCELÁŘ IVANA OTEVŘELOVÁ

Praha 3, Kouřimská 26
mobil: 732 409 213, e-mail: votevrel@seznam.cz

Místo stavby	Tlustovousy - Tuklaty	Vypracoval	Filip Otevřel	Paré
Stavebník	Obec Tuklaty	Zodp.projektant	Ivana Otevřelová	
Stavba	Chodník mezi obcemi Tlustovousy a Tuklaty	HIP	Milena Kubinová	
		Formát	2 A4	
		Datum	únor 2017	
		Účel	DUR + DSP	
IO 1 - Pozemní komunikace		Číslo zak.		

PODÉLNÝ PROFIL 4

Měřítko 1 : 50/500

Číslo v. C - 1.2.2.4

POMĚRY SPÁDU

KLOPENÍ VOZOVKY:


NIVELETA

ROSTLÝ TERÉN

SROVN. ROVINA

STANIČENÍ

PŘÍČNÉ ŘEZY

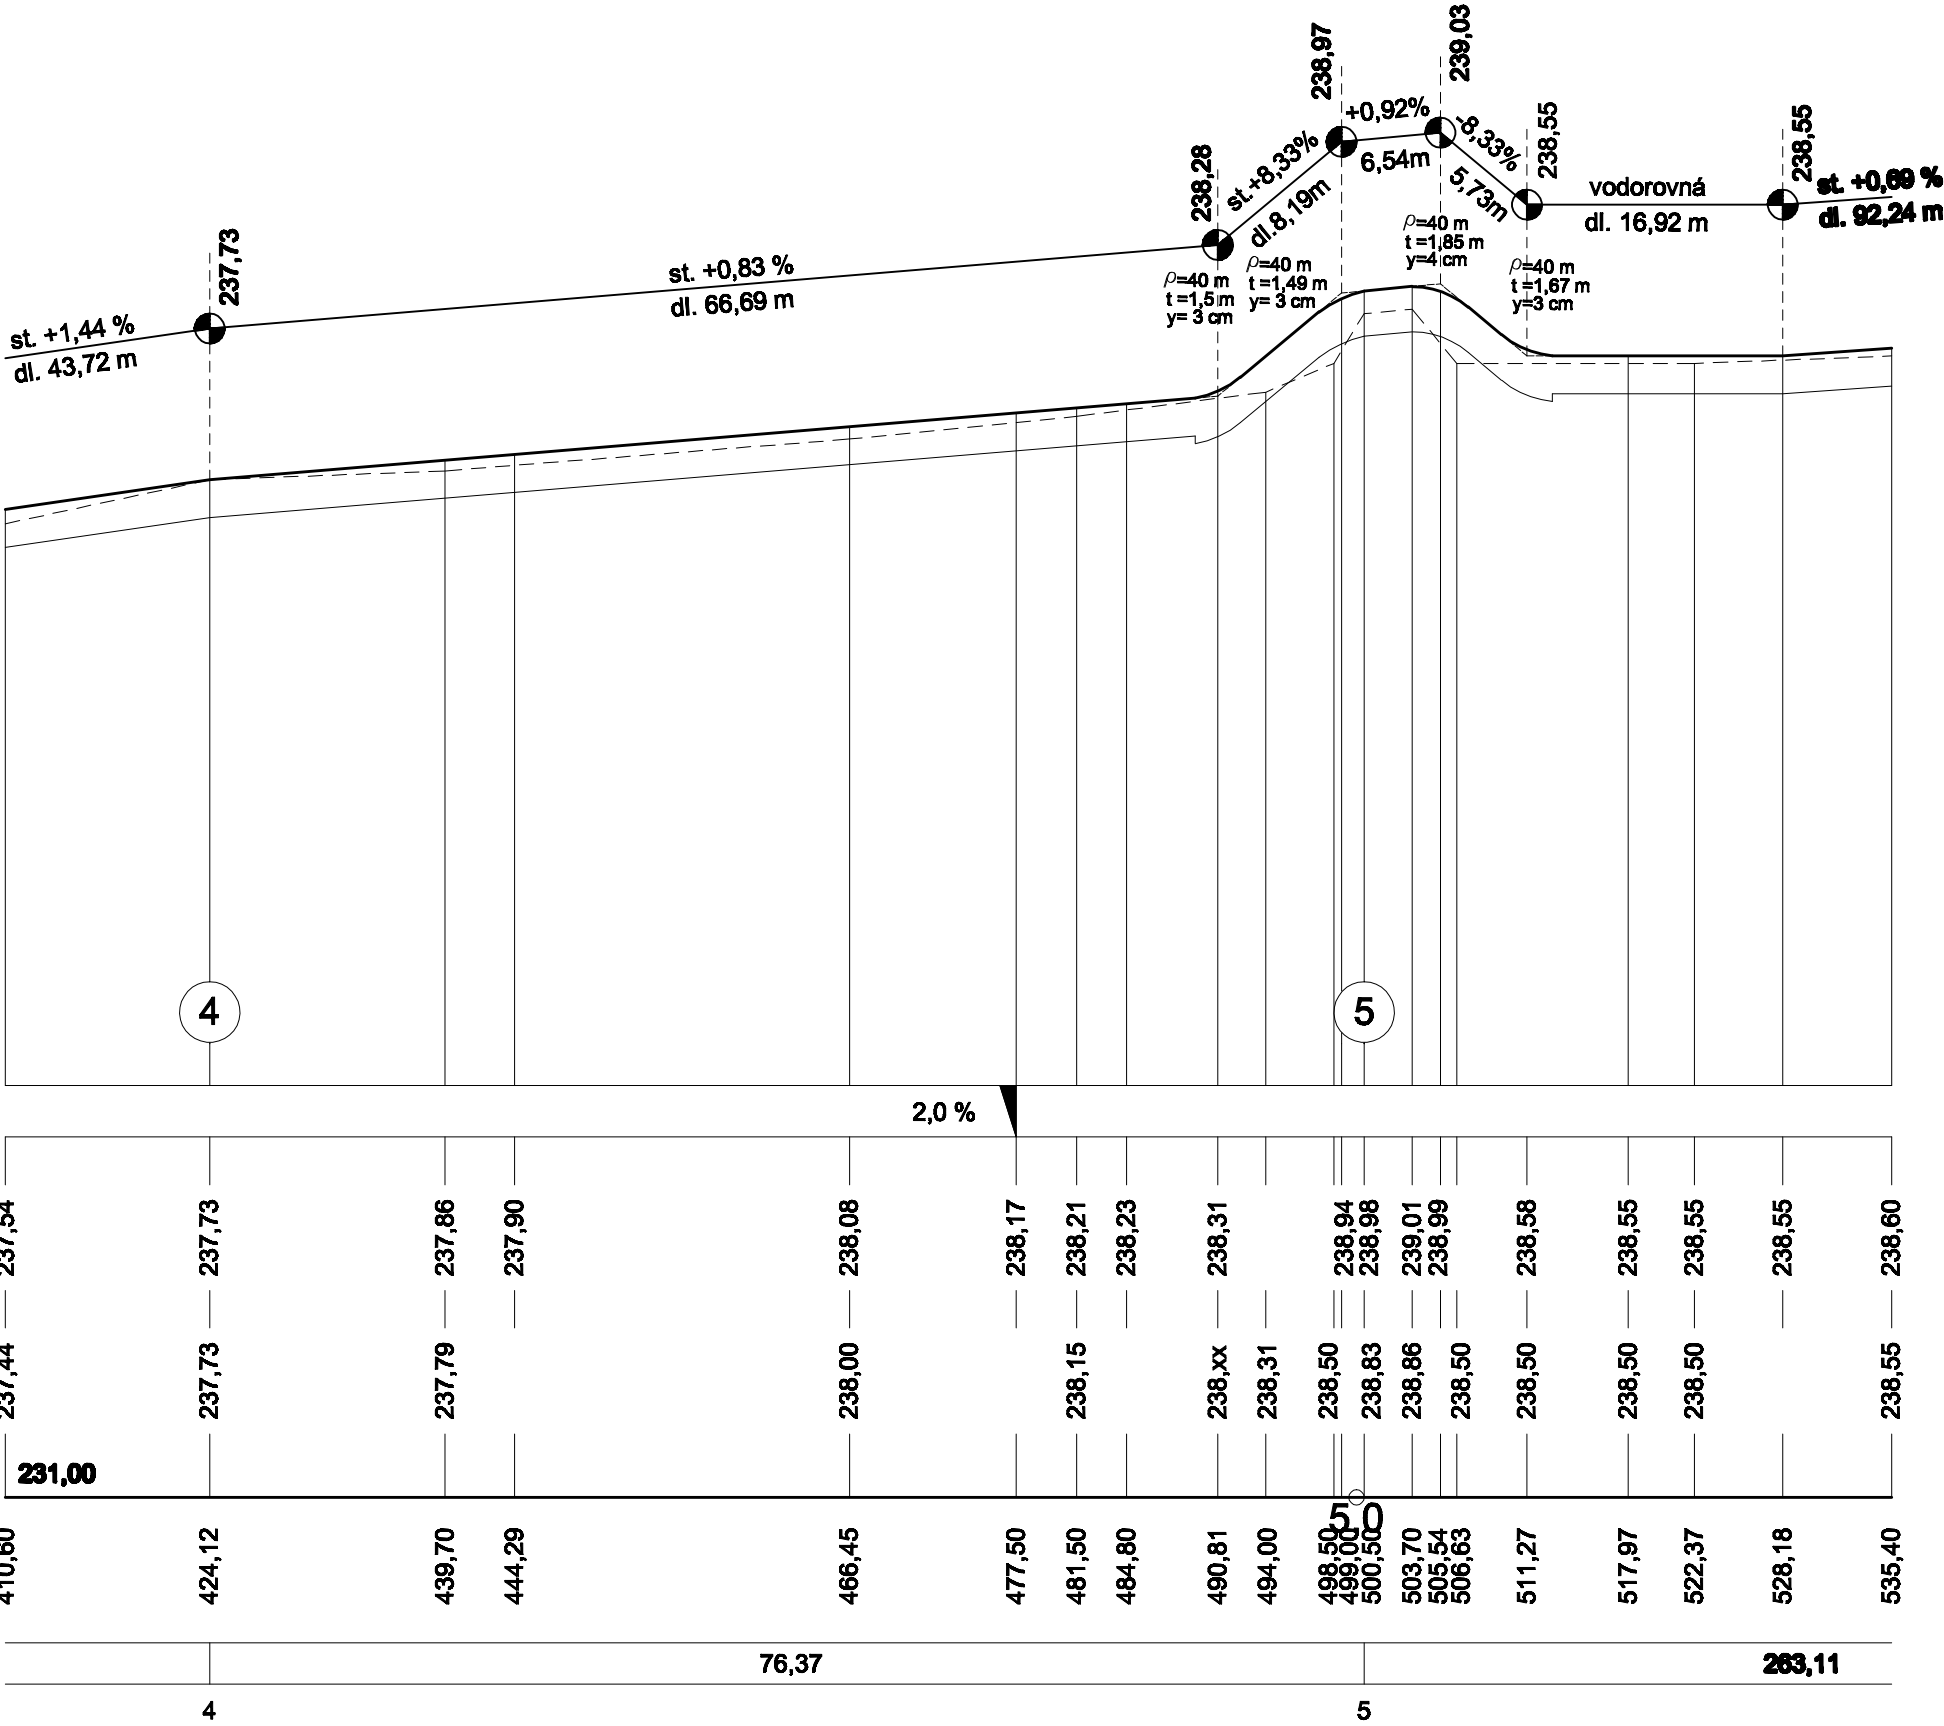

R=180,00 m
α=19,7083g
t=28,09 m
n=55,72 m

TK
PŘÍMÁ

33,21m

TK
KK

R=60,00 m
α=35,1945g
t=17,02 m
n=33,17 m

KK
KK