




PF 1 km 0,042 35
ŘEZ CHODNÍKEM VĚTVE "A"

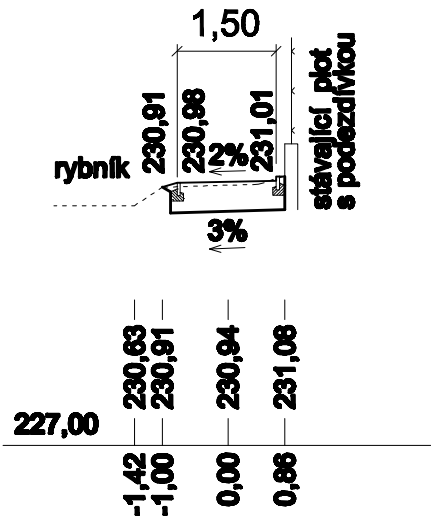


PF 2 km 0,150 82
ŘEZ CHODNÍKEM VĚTVE "A"

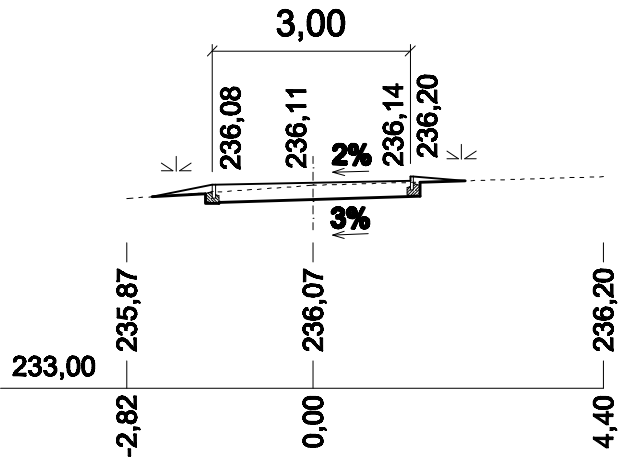


PF 3 km 0,263 20
ŘEZ CHODNÍKEM VĚTVE "A"

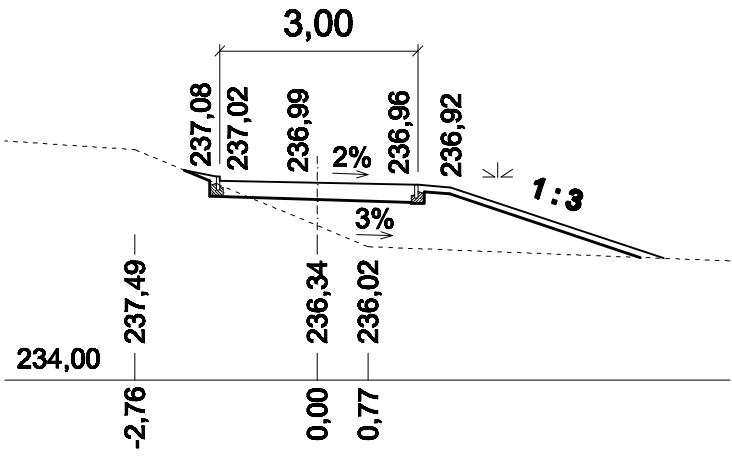

PF 4 km 0,424 12
ŘEZ CHODNÍKEM VĚTVE "A"

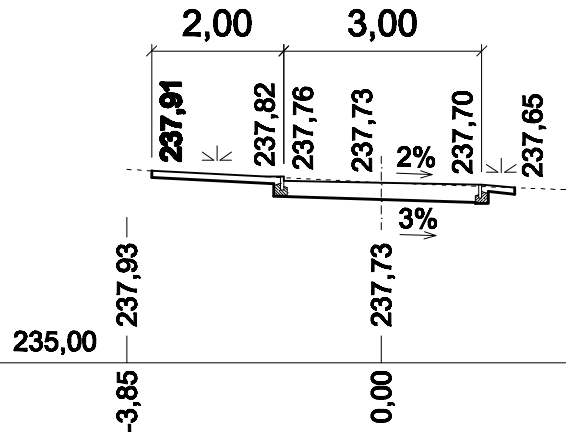

PF 5 km 0,500 50
ŘEZ CHODNÍKEM VĚTVE "A"

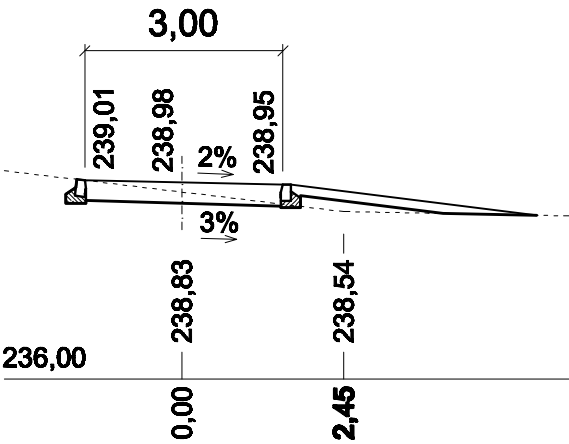

PROJEKČNÍ KANCELÁŘ IVANA OTEVŘELOVÁ

Praha 3, Kouřimská 26
mobil: 732 409 213, e-mail: votavrel@seznam.cz

Místo stavby	Tlustovousy - Tuklaty	Vypracoval	Filip Otevřel	Paré
Stavebník	Obec Tuklaty	Zodp.projektant	Ivana Otevřelová	
Stavba	Chodník mezi obcemi Tlustovousy a Tuklaty	HIP	Milena Kubínová	
		Formát	2 A4	
		Datum	únor 2017	
IO 1 - Pozemní komunikace		Účel	DUR + DSP	
		Číslo zak.		

CHARAKTERISTICKÉ PŘÍČNÉ ŘEZY

Měřítko 1 : 100

Číslo v. C - 1.2.4