


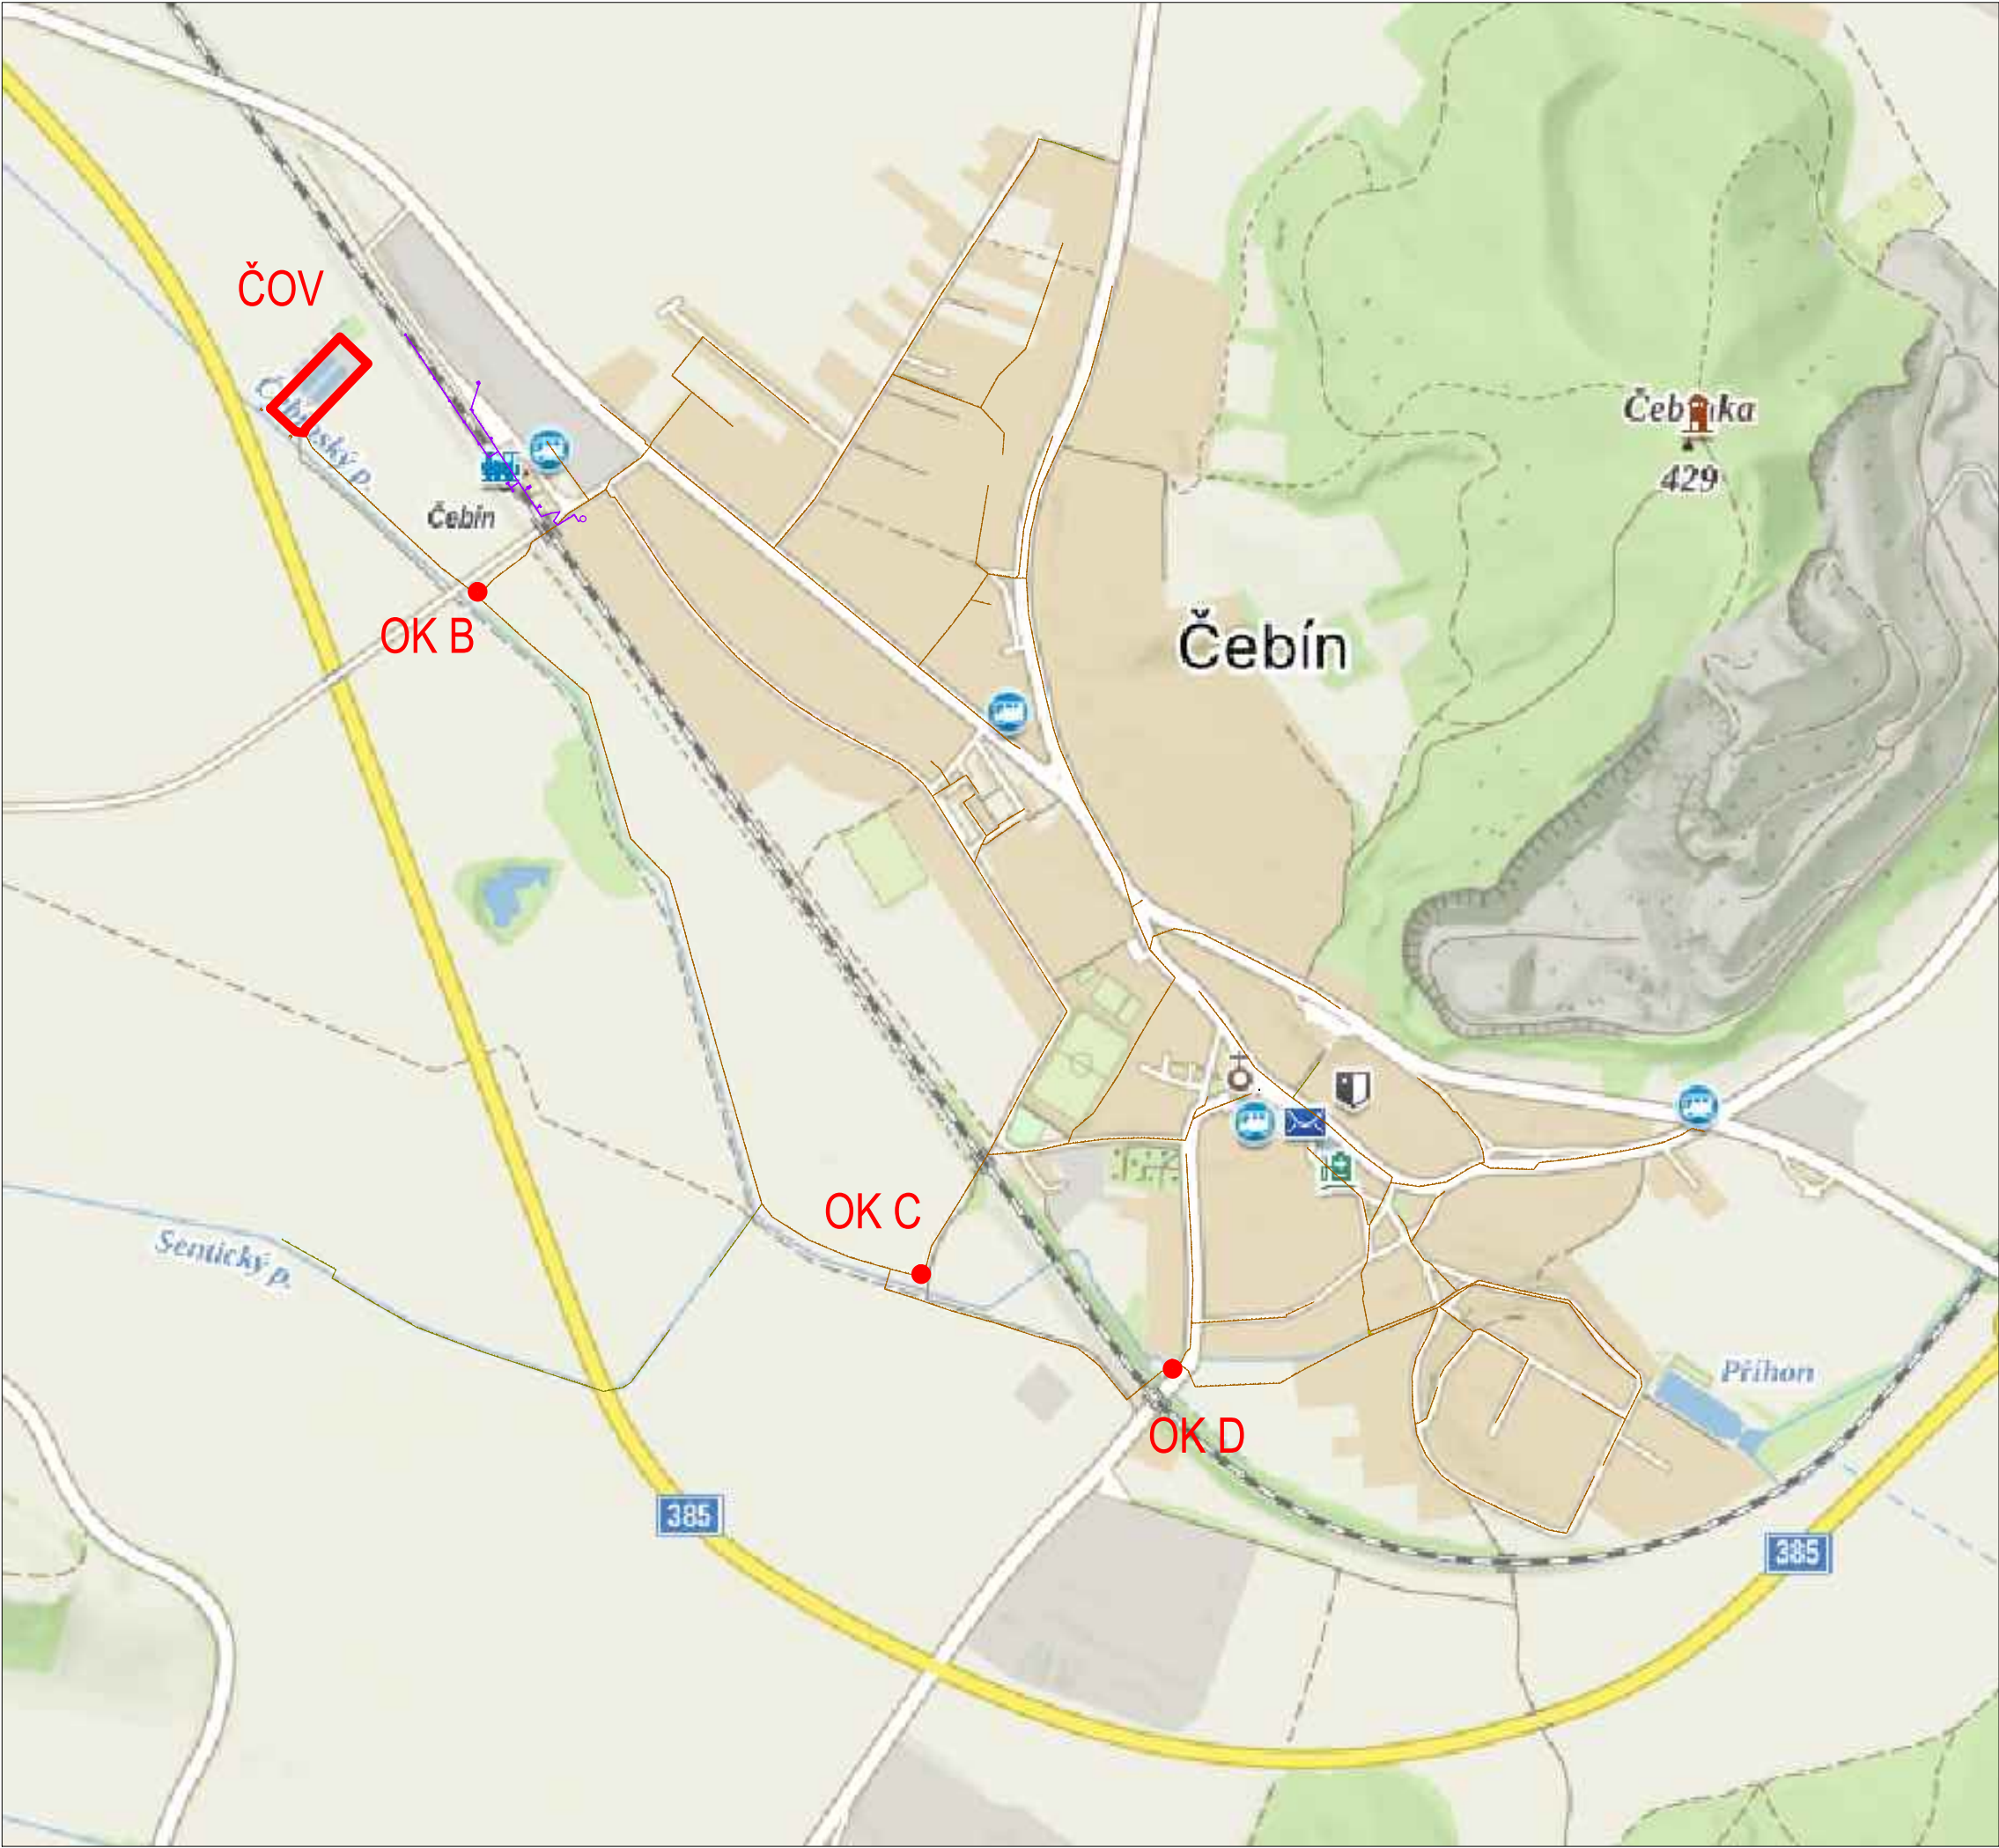

LEGENDA

  OBJEKTY DOTČENÉ STAVBOU

Rev. č.	Datum	Schválil	Stručný popis změn

KOOPERACE V PROFESI	-	tel.:	-
-	-	e-mail:	-
PRO DUIS s.r.o.	-	IČO:	-

				S.R.O. Projektové a inženýrské služby Srbská 1546/21, 612 00 Brno E-mail: duis@duis.cz www.duis.cz		
Vypracoval:	Projektant: Ing. Uhlířová	Hl.ing.projektu: Ing. Havlář <i>Havla</i>	Tech. kontrola: Ing. Vach <i>M8</i>	Formát: 3xA4	Datum: 02/2025	
Objednatel: Svazek vodovodů a kanalizací Tišnovsko		Investor: Svazek vodovodů a kanalizací Tišnovsko				Stupeň: DPS
Akce: OBEC ČEBÍN - INTENZIFIKACE ČOV						Soubor: —
						Měřítko:
Příloha: SITUAČNÍ VÝKRES ŠIRŠÍCH VZTAHŮ				Číslo zakázky: 1307	Č.přílohy: C.1.1	