

Rev. č.	Datum	Schválil	Stručný popis změn

KOOPERACE V PROFESI	JMÉNO	tel.:
		fax:
PRO DUIS s.r.o.	ADRESA	IČO:

				DUIS S.R.O. Projektové a inženýrské služby Srbská 1546/21, 612 00 Brno E-mail: duis@duis.cz www.duis.cz	
Vypracoval:	Projektant:	Hl.ing.projektu:	Tech. kontrola:		
	Ing. Uhlířová	Ing. Havlů <i>Havlů</i>	Ing. Vach <i>Vach</i>		
Objednatel:		Investor:		Formát:	
Svazek vodovodů a kanalizací Tišnovsko		Svazek vodovodů a kanalizací Tišnovsko			
Akce: OBEC ČEBÍN - INTENZIFIKACE ČOV				Datum:	02/2025
				Stupeň:	DPS
				Soubor:	—
				Měřítko:	—
Příloha:				Číslo zakázky:	Č.přílohy:
SITUACE POV				1307	C.4

STÁVAJÍCÍ STAV + ZAŘÍZENÍ STAVENIŠTĚ

LEGENDA :

ZAŘÍZENÍ STAVENIŠTĚ

STÁVAJÍCÍ OBJEKT

PROBÍHÁ VÝSTAVBA NOVÉHO OBJEKTU

NOVÝ OBJEKT V PROVOZU

STÁVAJÍCÍ POTRUBÍ KANALIZACE

NOVÉ POTRUBÍ KANALIZACE


NOVÉ POTRUBÍ KANALIZACE

PROVIZORNÍ POTRUBÍ/KABEL

POTRUBÍ PROVIZORNĚ ZASLEPENO

PROVIZORNÍ ŠACHTA


PROVIZORNÍ ČERPÁNÍ

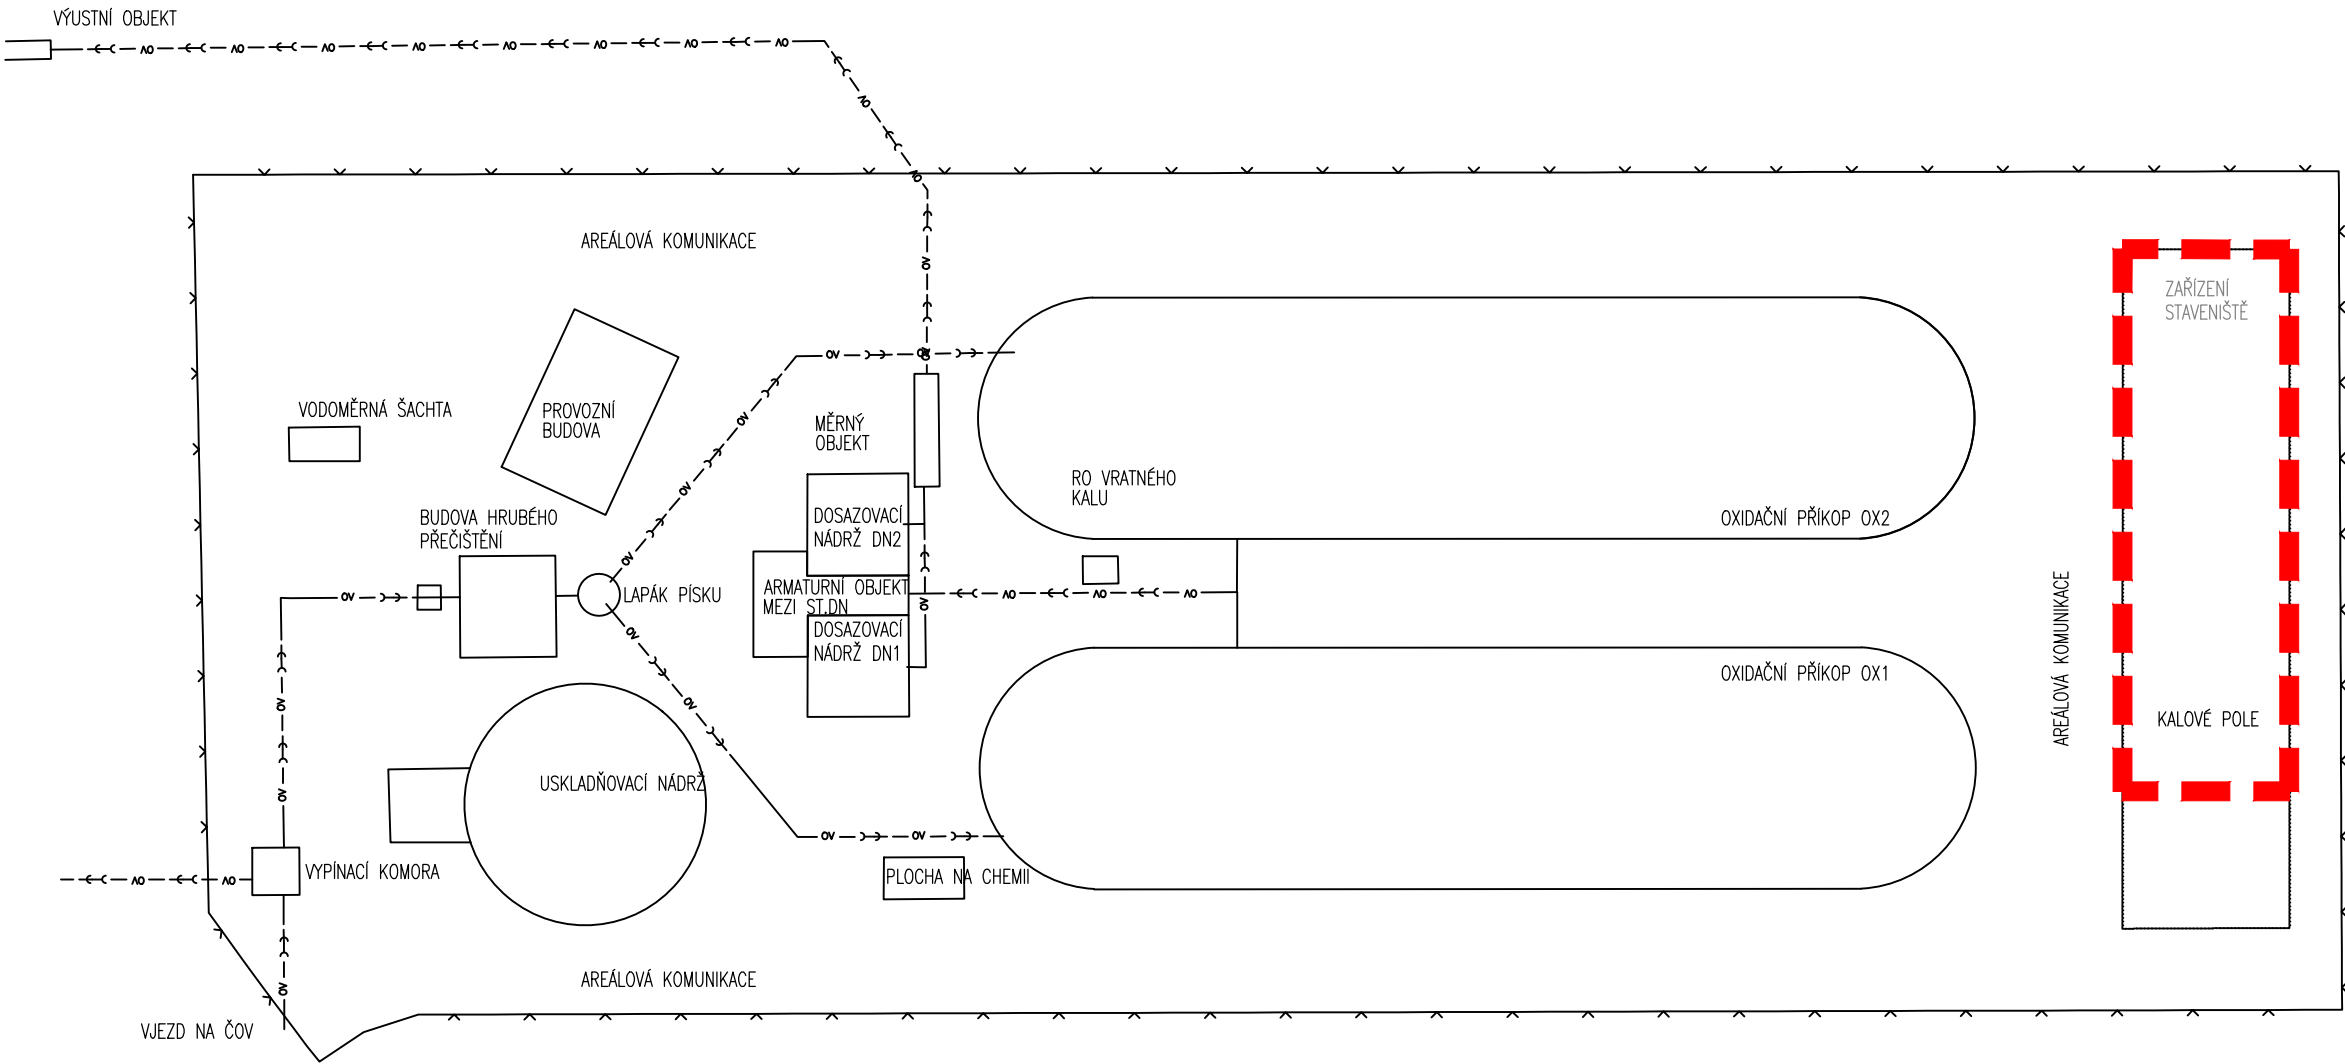

STÁVAJÍCÍ STAV + ZAŘÍZENÍ STAVENIŠTĚ

I.etapa - výstavba nové biologické části


- LEGENDA :
- ZAŘÍZENÍ STAVENIŠTĚ
 - STÁVAJÍCÍ OBJEKT
 - PROBÍHÁ VÝSTAVBA NOVÉHO OBJEKTU
 - NOVÝ OBJEKT V PROVOZU
 - STÁVAJÍCÍ POTRUBÍ KANALIZACE
 - NOVÉ POTRUBÍ KANALIZACE
 - NOVÉ POTRUBÍ KANALIZACE
 - PROVIZORNÍ POTRUBÍ/KABEL
 - POTRUBÍ PROVIZORNĚ ZASLEPENO
 - PROVIZORNÍ ŠACHTA
 - PROVIZORNÍ ČERPÁNÍ

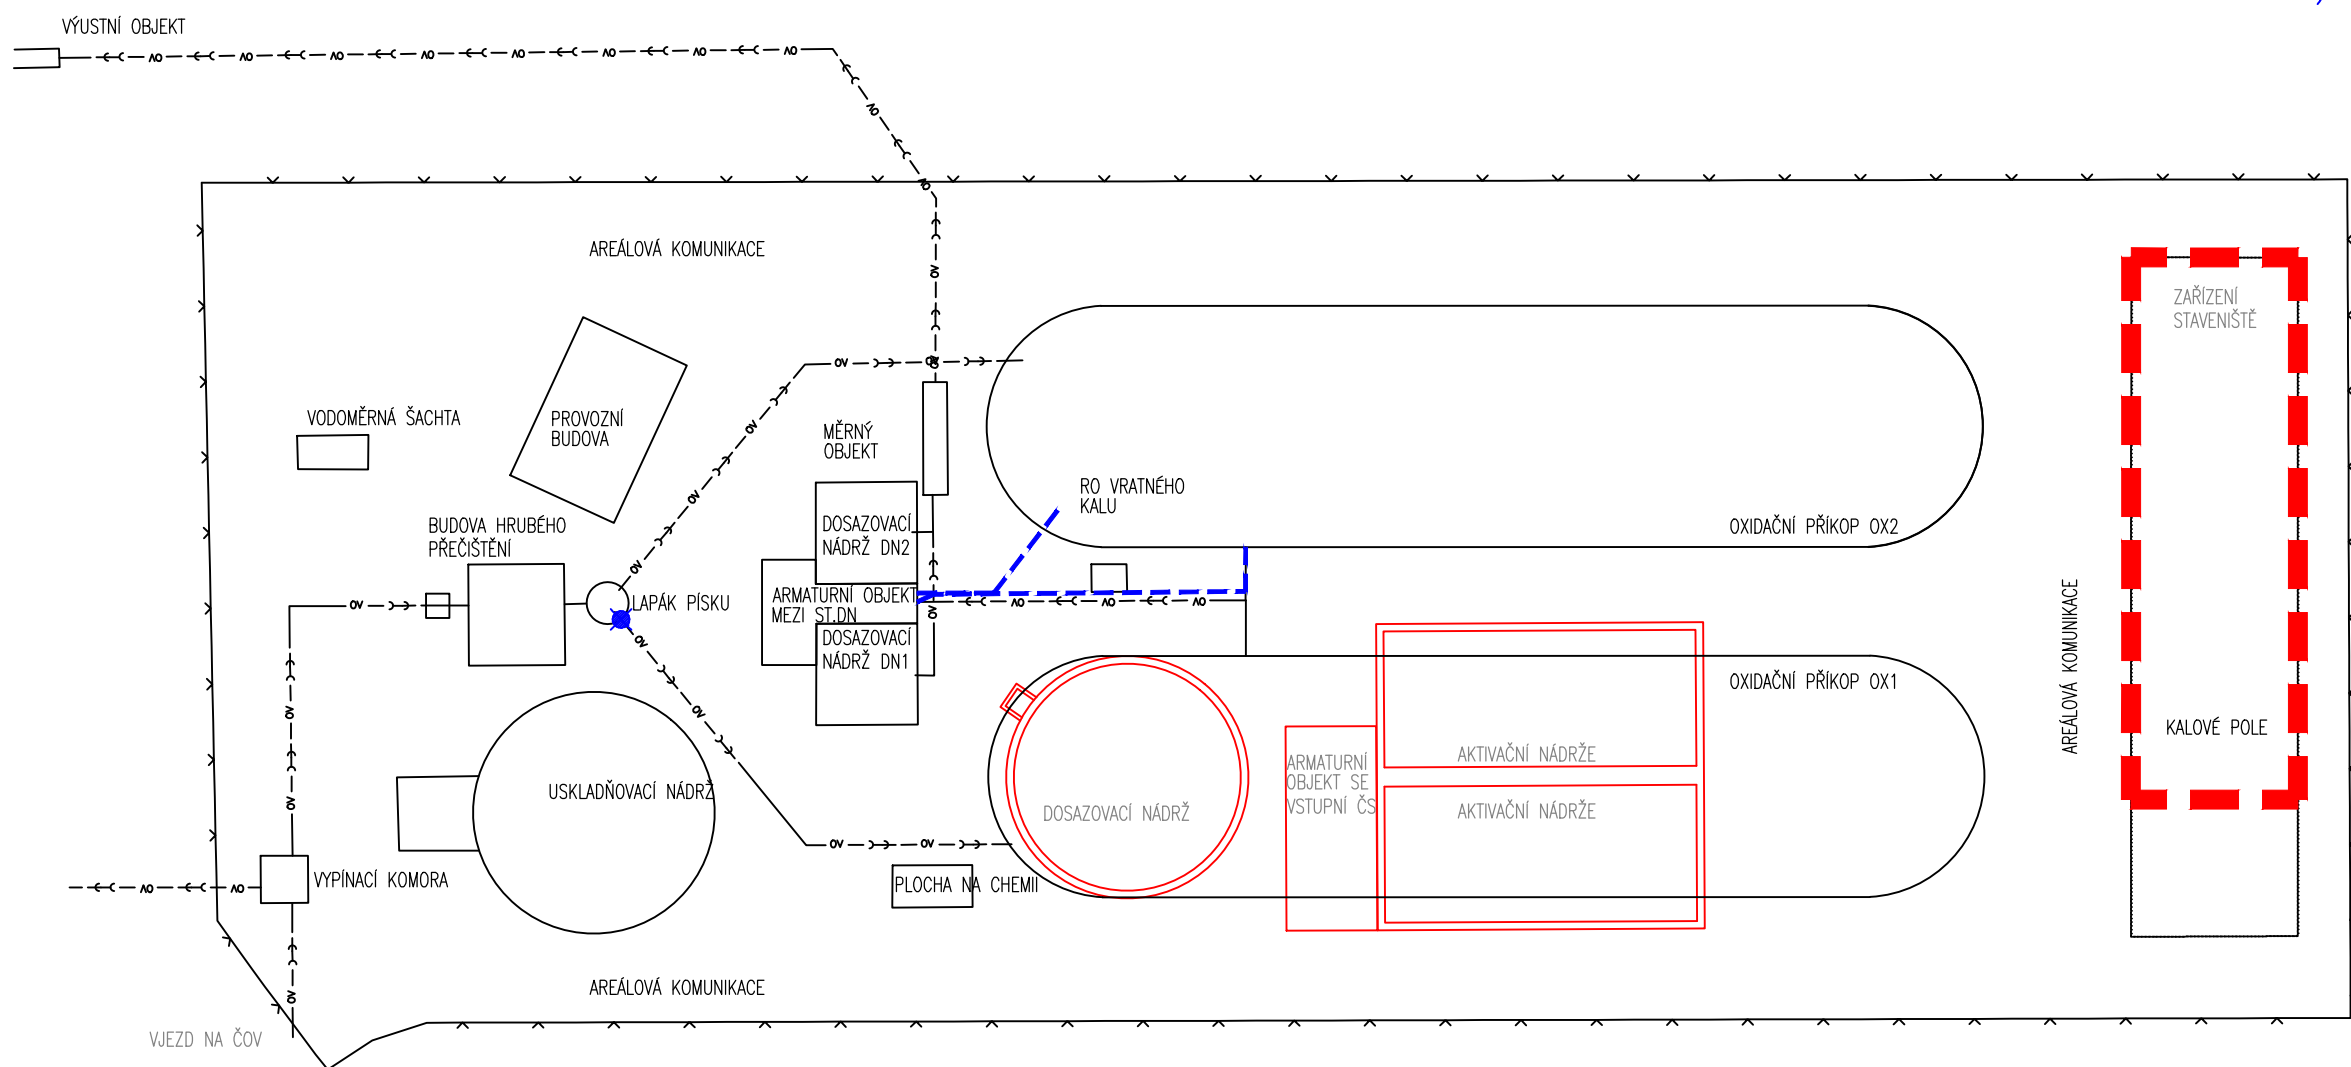

STÁVAJÍCÍ STAV + ZAŘÍZENÍ STAVENIŠTĚ

II.etapa - propojovací potrubí k nové lince

- LEGENDA :
- ZAŘÍZENÍ STAVENIŠTĚ
 - STÁVAJÍCÍ OBJEKT
 - PROBÍHÁ VÝSTAVBA NOVÉHO OBJEKTU
 - NOVÝ OBJEKT V PROVOZU
 - STÁVAJÍCÍ POTRUBÍ KANALIZACE
 - NOVÉ POTRUBÍ KANALIZACE
 - NOVÉ POTRUBÍ KANALIZACE
 - PROVIZORNÍ POTRUBÍ/KABEL
 - POTRUBÍ PROVIZORNĚ ZASLEPENO
 - PROVIZORNÍ ŠACHTA
 - PROVIZORNÍ ČERPÁNÍ

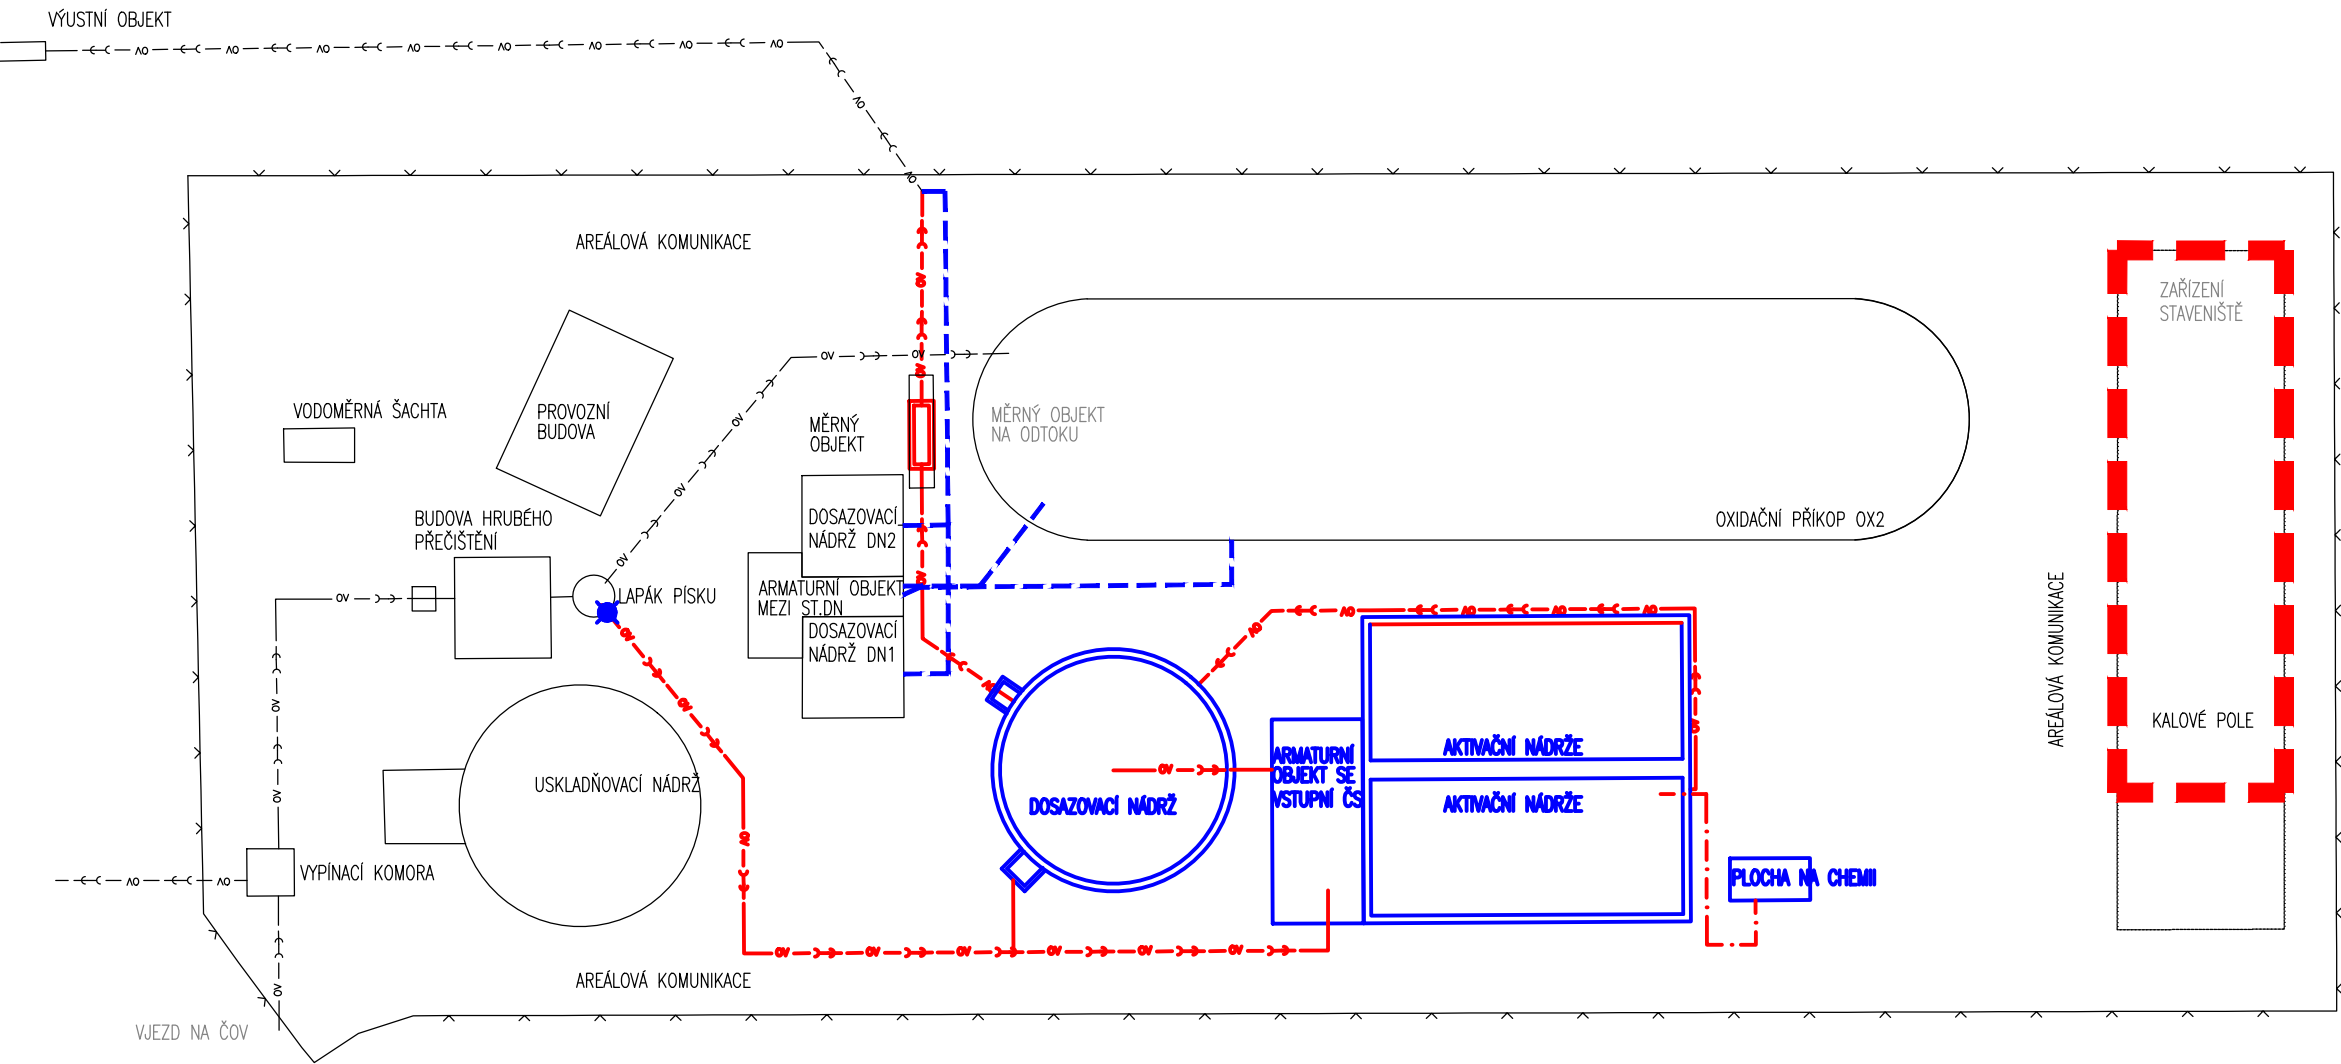


STÁVAJÍCÍ STAV + ZAŘÍZENÍ STAVENIŠTĚ

III.etapa - uvedení nové linky do provozu

LEGENDA :


- ZAŘÍZENÍ STAVENIŠTĚ
- STÁVAJÍCÍ OBJEKT
- PROBÍHÁ VÝSTAVBA NOVÉHO OBJEKTU
- NOVÝ OBJEKT V PROVOZU
- STÁVAJÍCÍ POTRUBÍ KANALIZACE
- NOVÉ POTRUBÍ KANALIZACE
- NOVÉ POTRUBÍ KANALIZACE
- PROVIZORNÍ POTRUBÍ/KABEL
- POTRUBÍ PROVIZORNĚ ZASLEPENO
- PROVIZORNÍ ŠACHTA
- PROVIZORNÍ ČERPÁNÍ

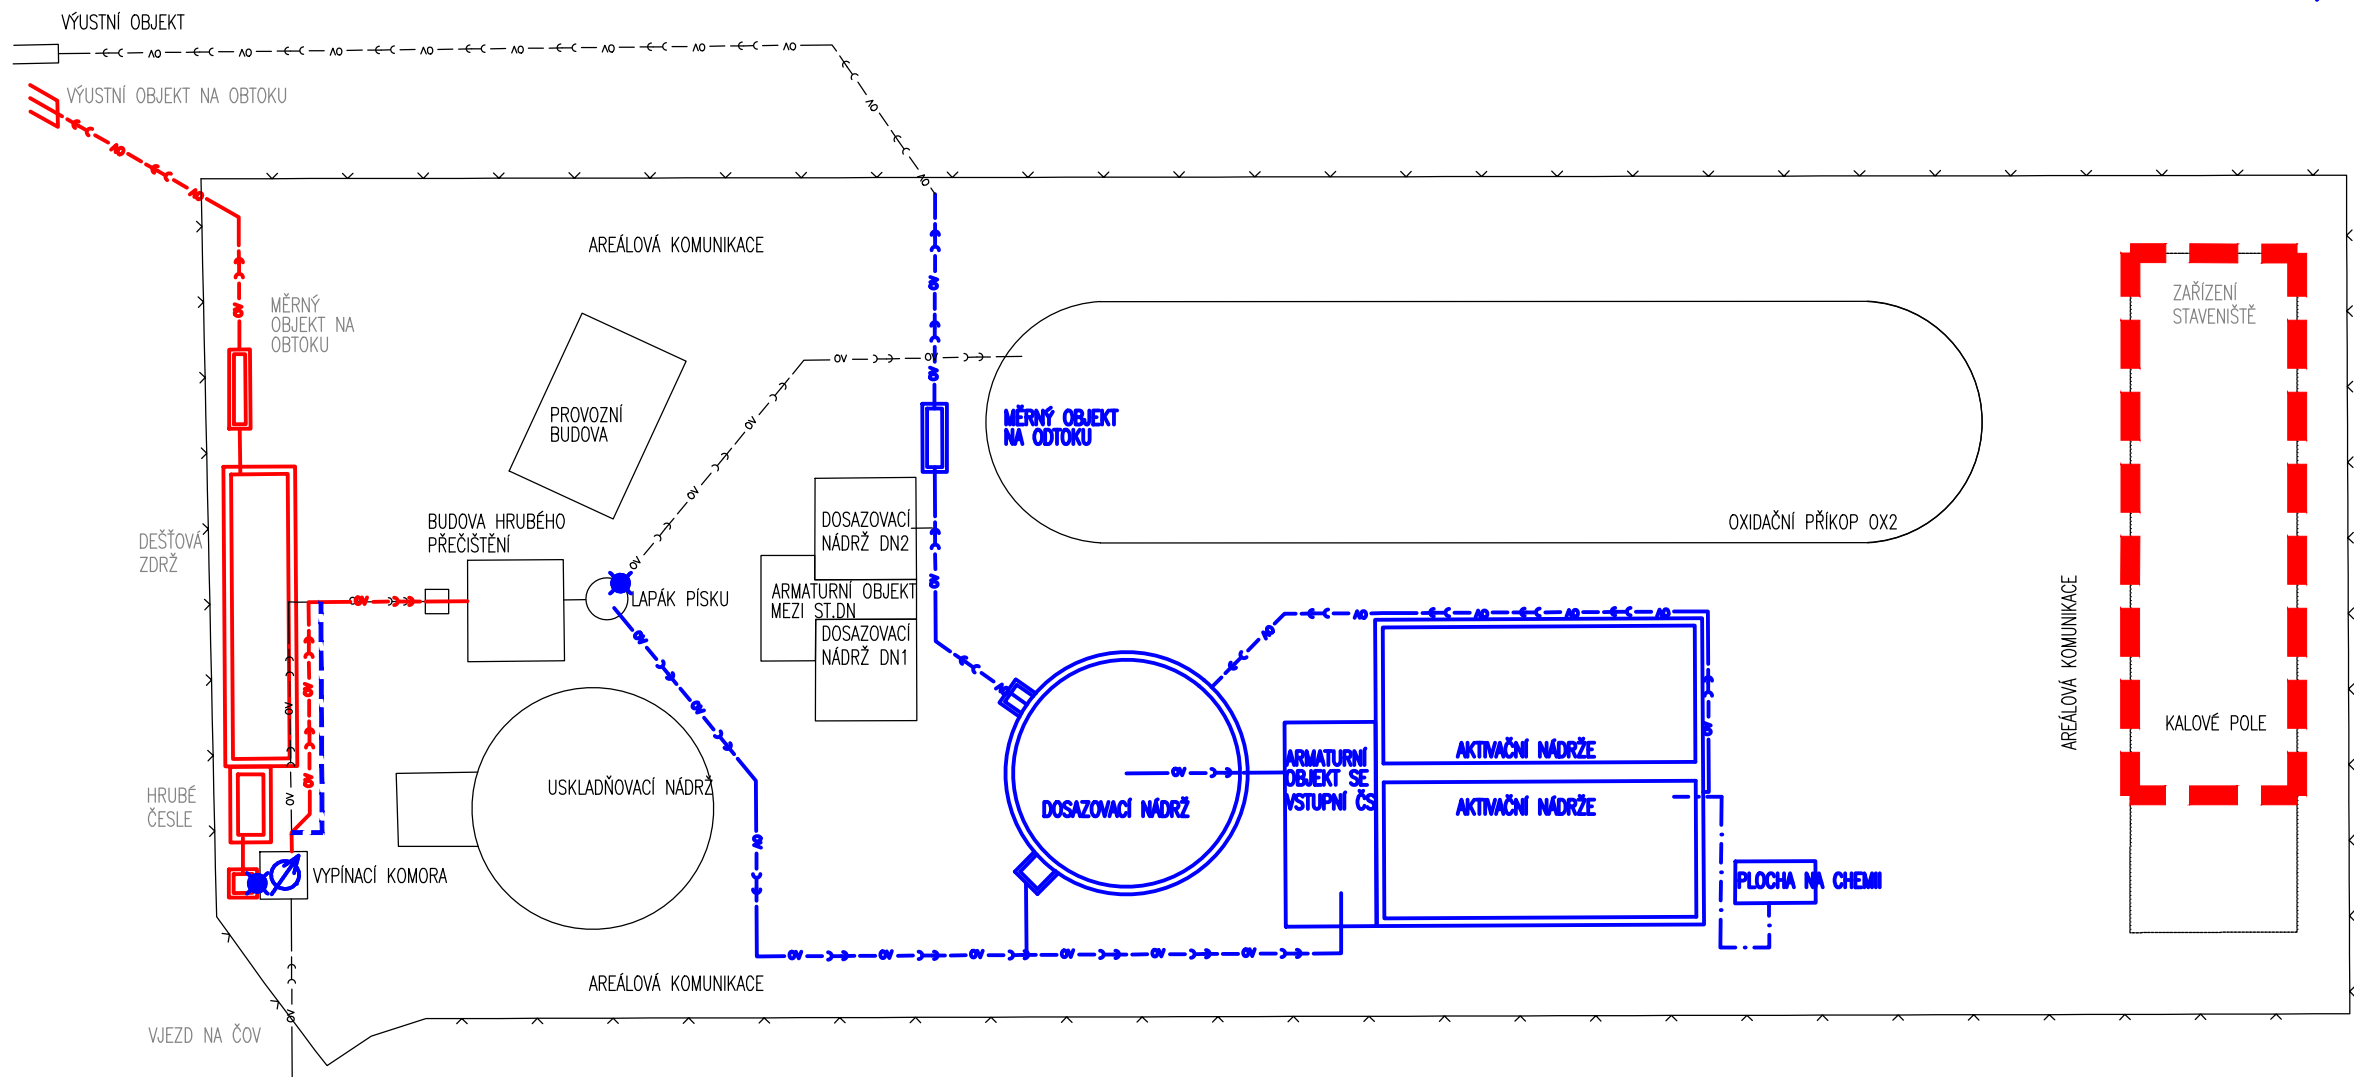

STÁVAJÍCÍ STAV + ZAŘÍZENÍ STAVENIŠTĚ

IV A V. etapa - uvedení obtoku do provozu

- LEGENDA :
- ZAŘÍZENÍ STAVENIŠTĚ
 - STÁVAJÍCÍ OBJEKT
 - PROBÍHÁ VÝSTAVBA NOVÉHO OBJEKTU
 - NOVÝ OBJEKT V PROVOZU
 - STÁVAJÍCÍ POTRUBÍ KANALIZACE
 - NOVÉ POTRUBÍ KANALIZACE
 - NOVÉ POTRUBÍ KANALIZACE
 - PROVIZORNÍ POTRUBÍ/KABEL
 - POTRUBÍ PROVIZORNĚ ZASLEPENO
 - PROVIZORNÍ ŠACHTA
 - PROVIZORNÍ ČERPÁNÍ

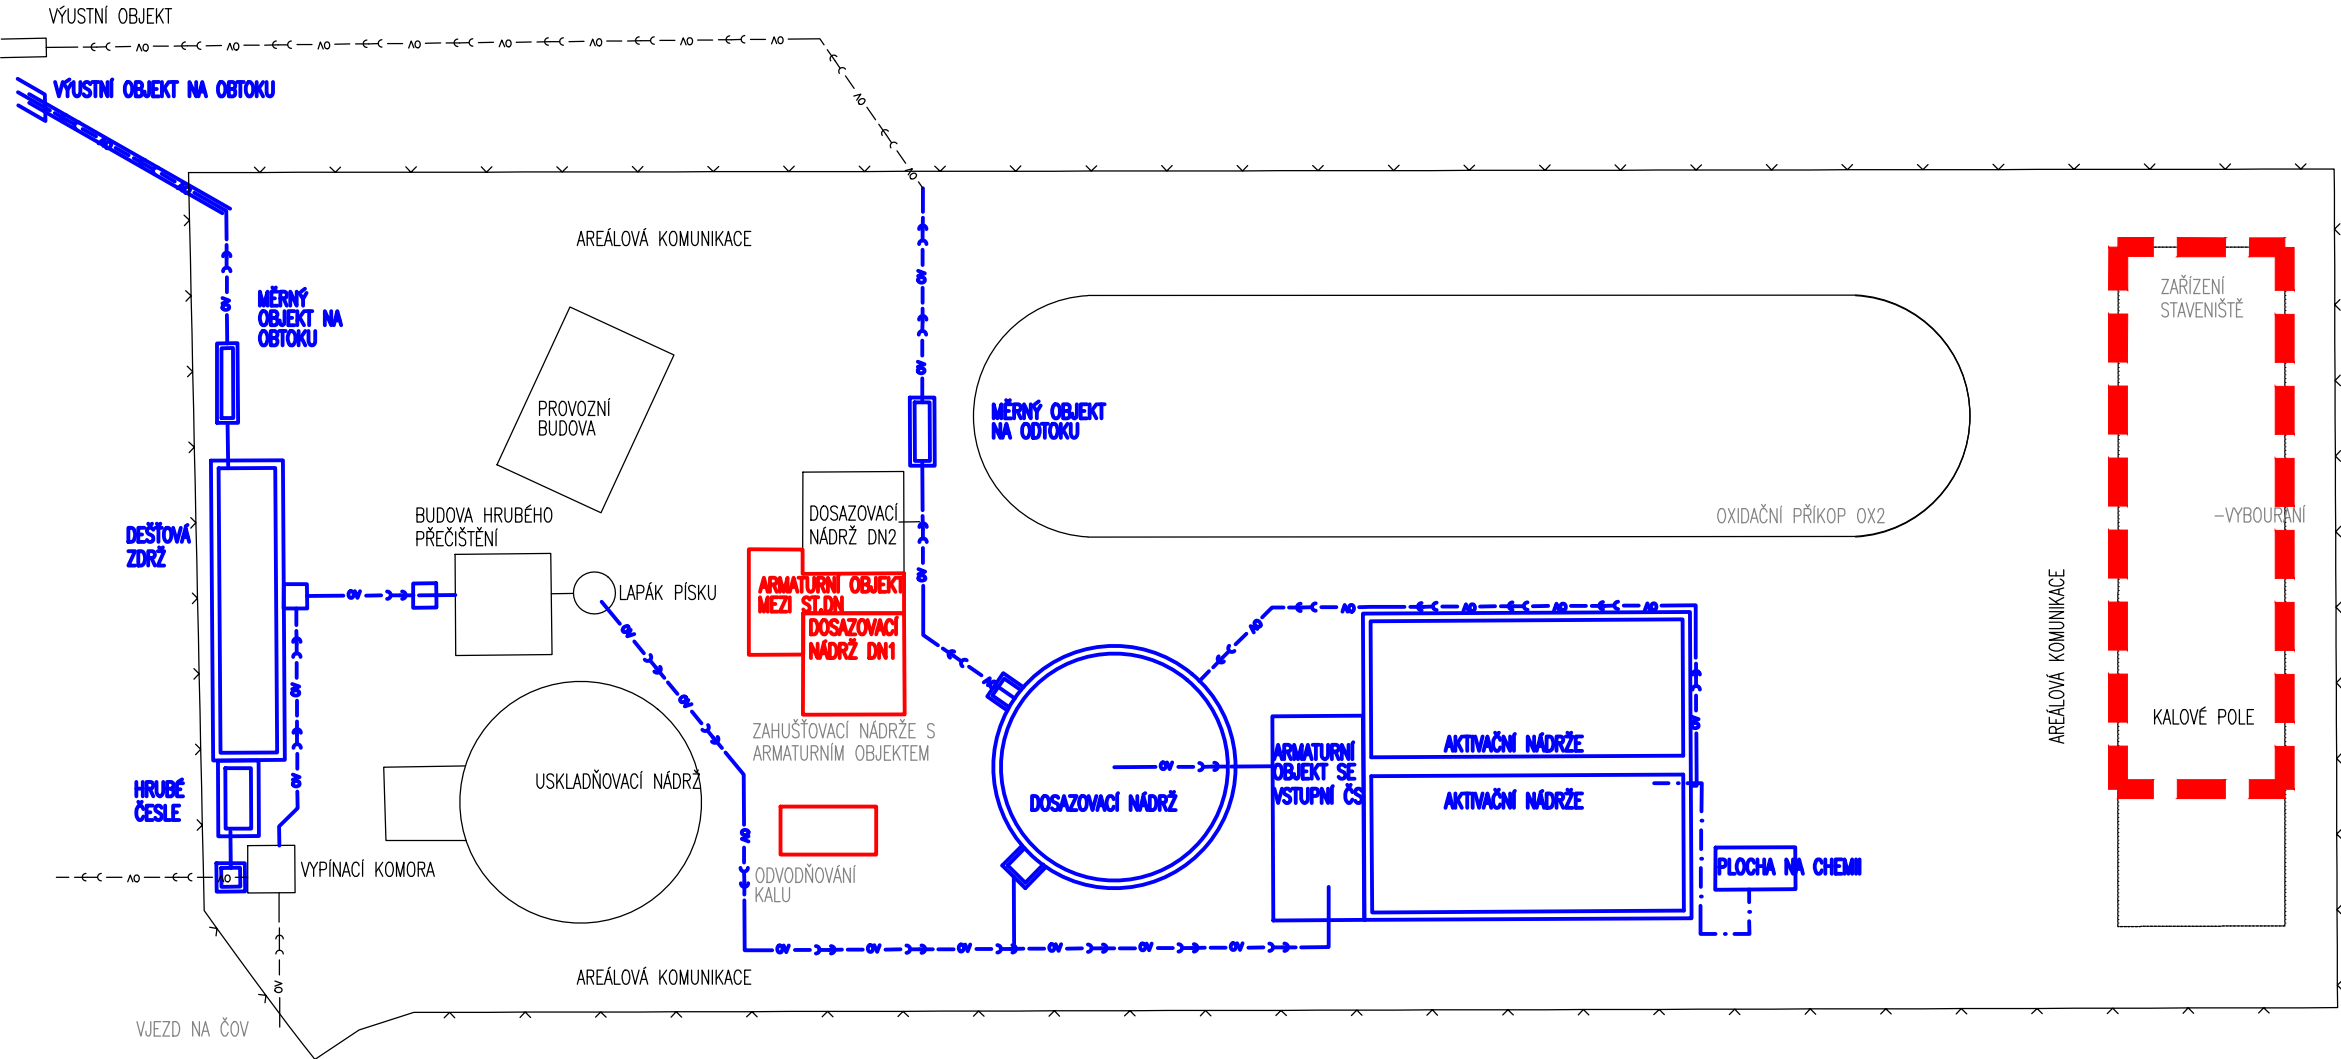

STÁVAJÍCÍ STAV + ZAŘÍZENÍ STAVENIŠTĚ

VI.etapa - dokončovací práce

LEGENDA :

ZAŘÍZENÍ STAVENIŠTĚ

STÁVAJÍCÍ OBJEKT

PROBÍHÁ VÝSTAVBA NOVÉHO OBJEKTU

NOVÝ OBJEKT V PROVOZU

STÁVAJÍCÍ POTRUBÍ KANALIZACE

NOVÉ POTRUBÍ KANALIZACE

NOVÉ POTRUBÍ KANALIZACE

PROVIZORNÍ POTRUBÍ/KABEL

POTRUBÍ PROVIZORNĚ ZASLEPENO

PROVIZORNÍ ŠACHTA

PROVIZORNÍ ČERPÁNÍ

