PŮDORYS PIII

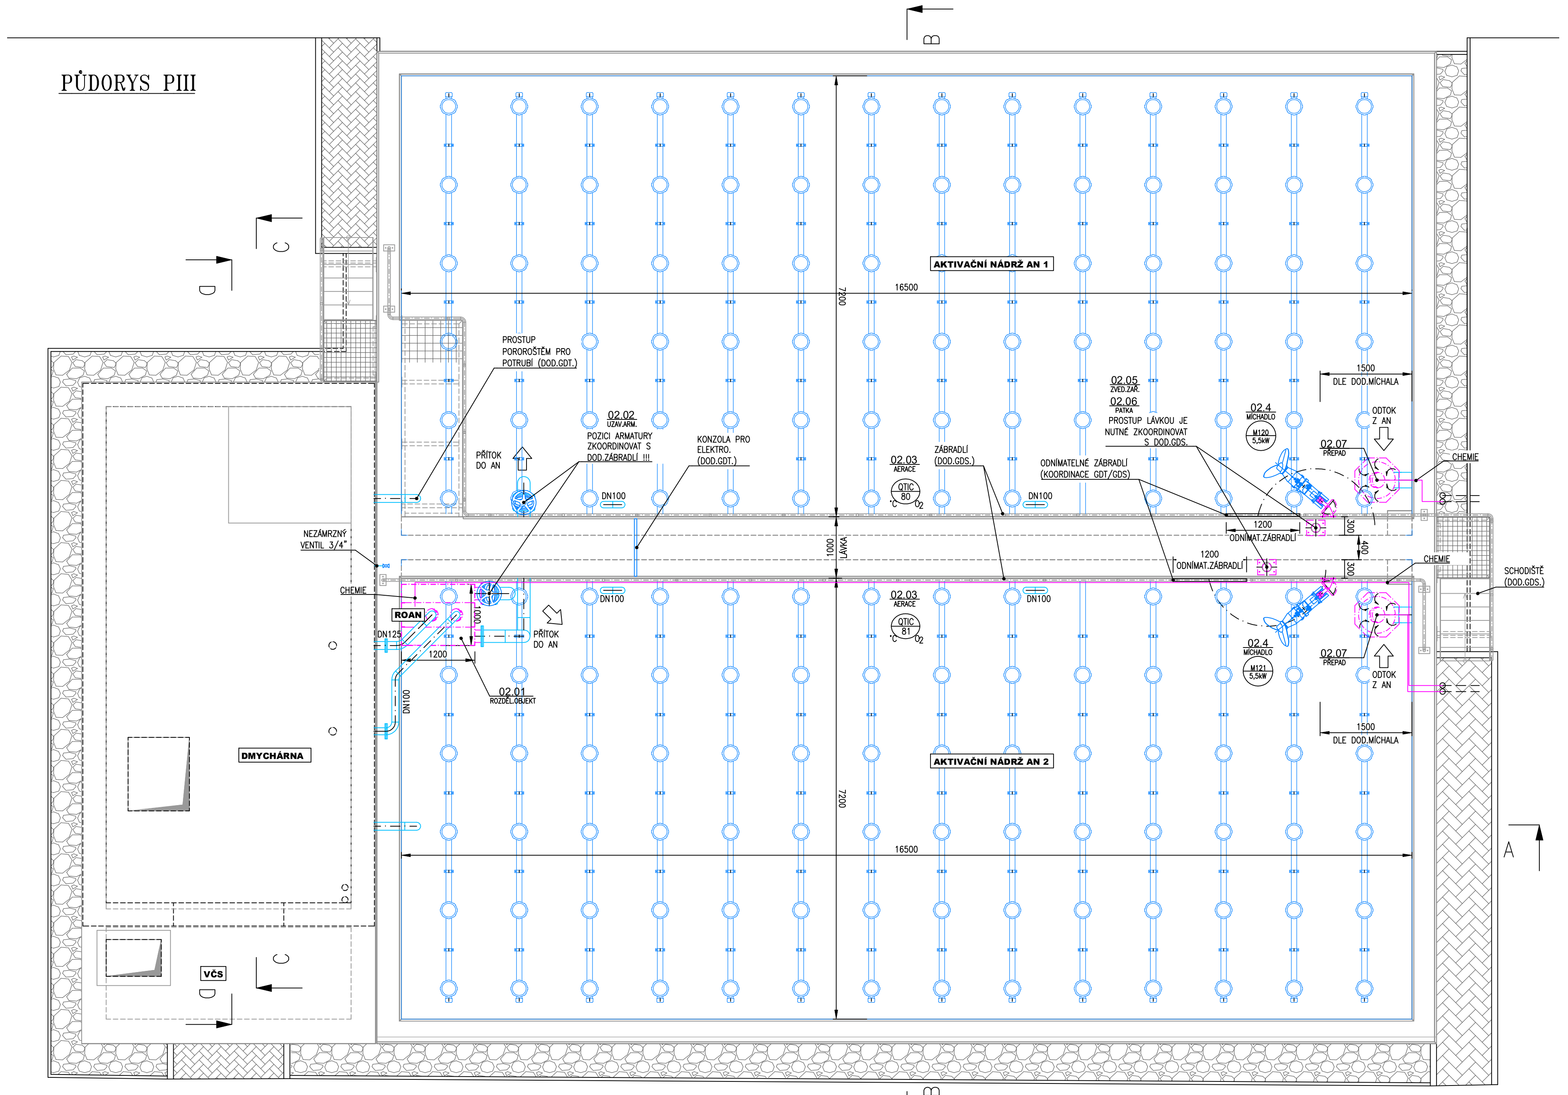

PŮDORYS PI

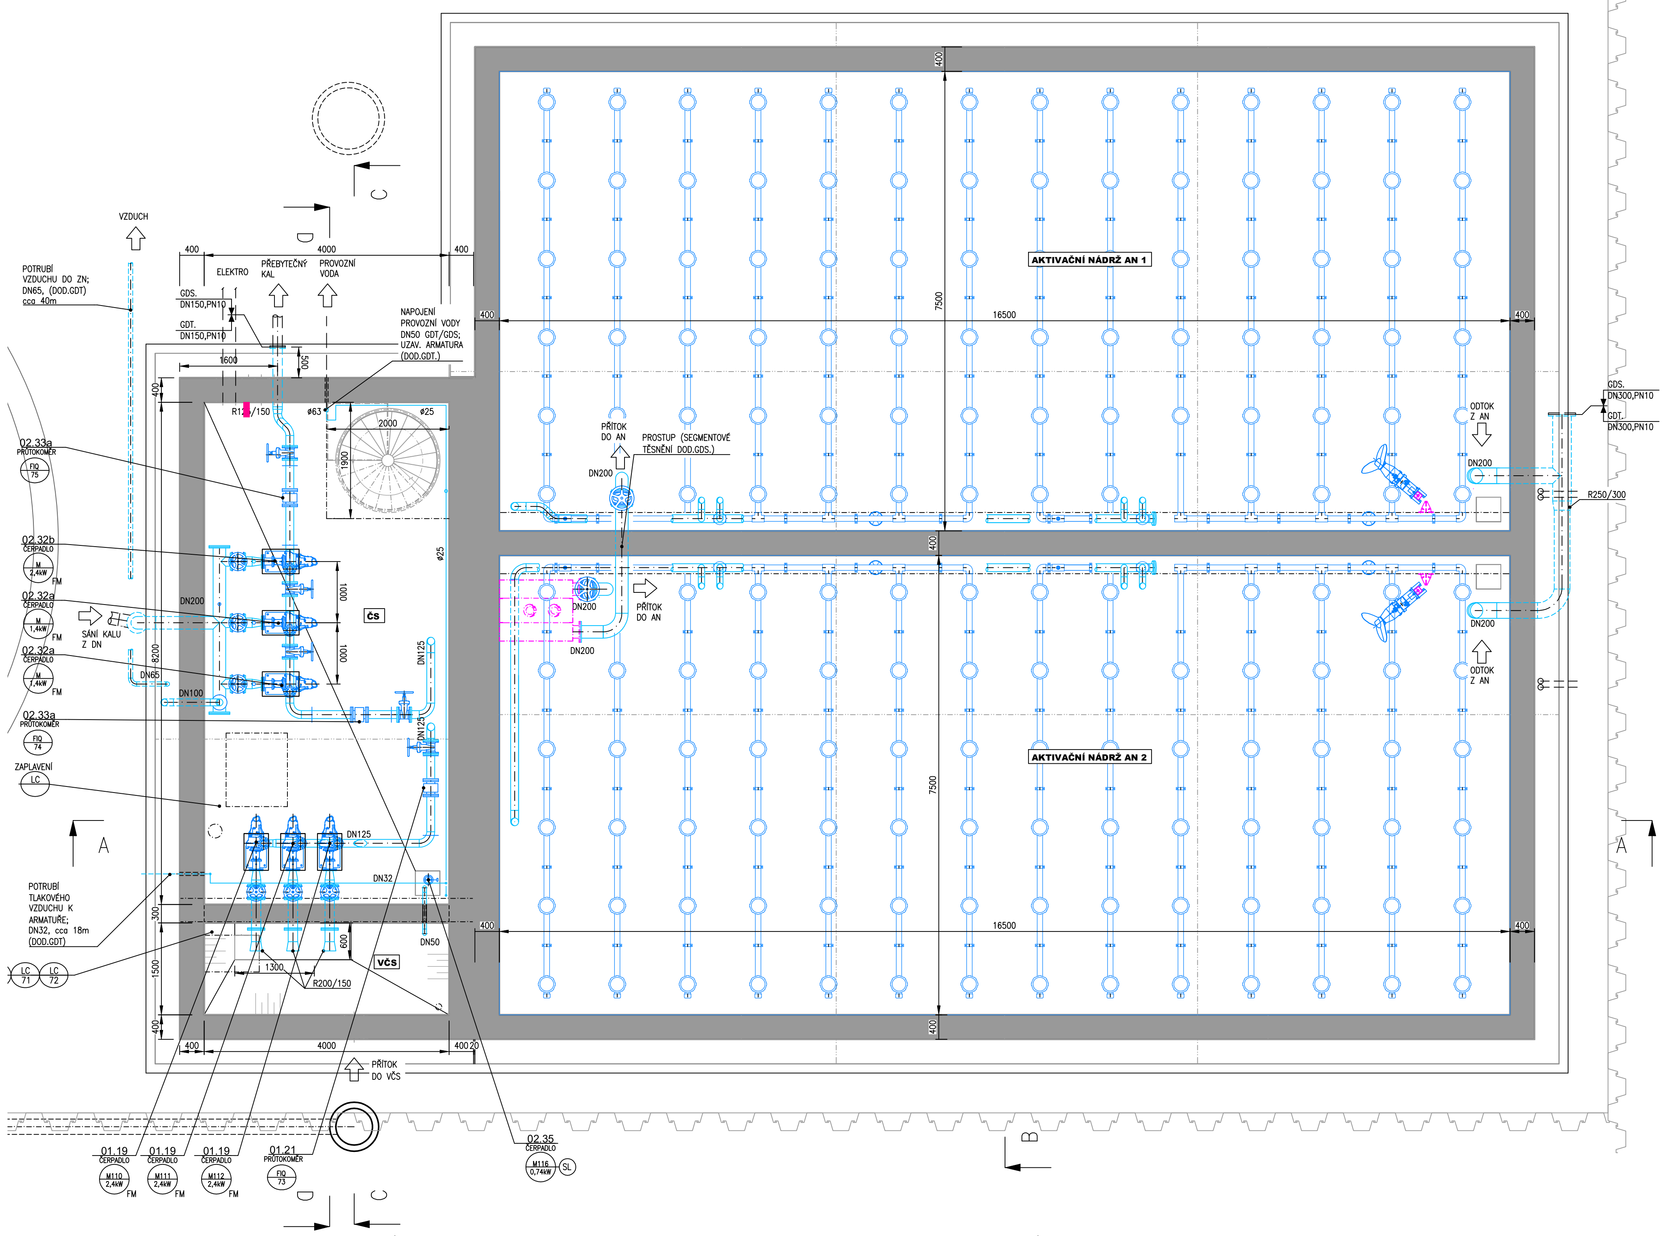

ŘEZ A–A

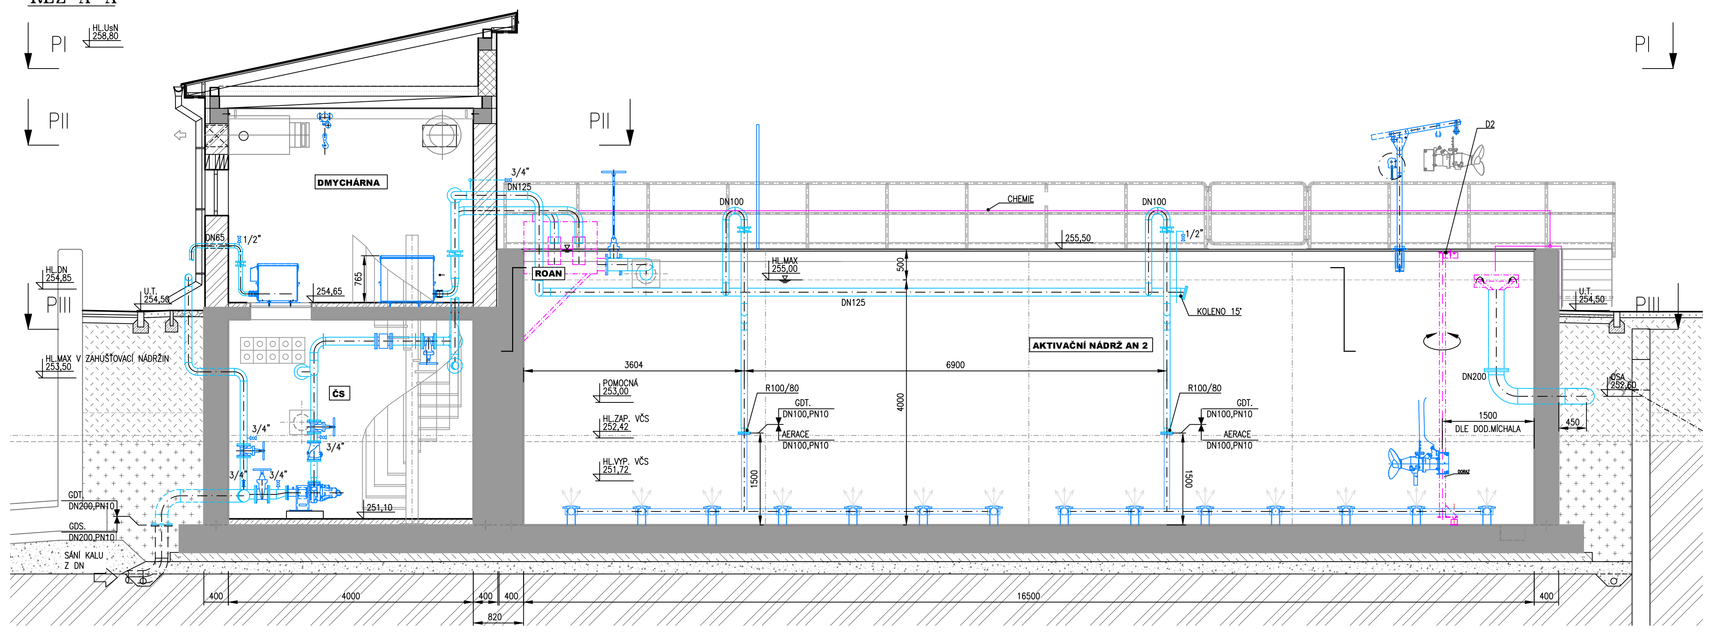

ŘEZ C–C

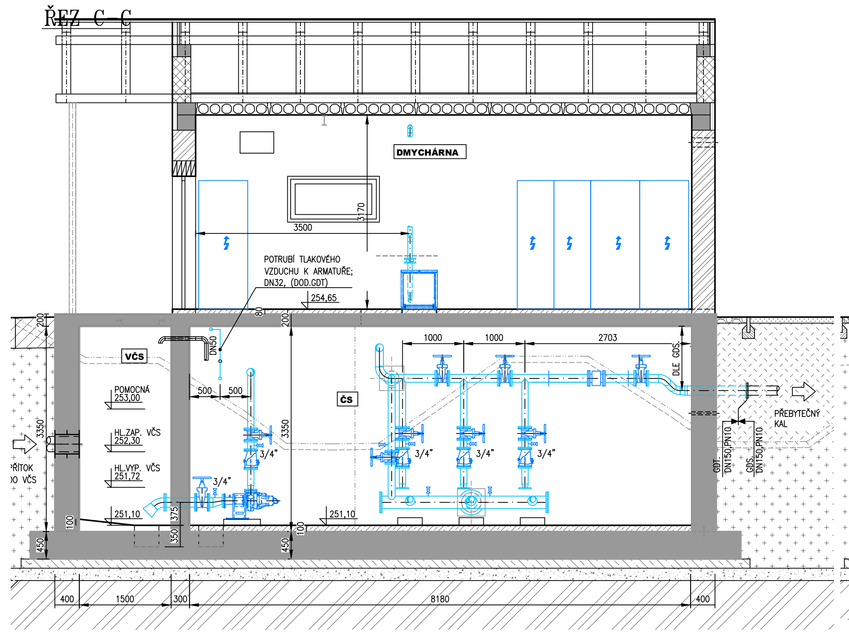

ŘEZ B–B

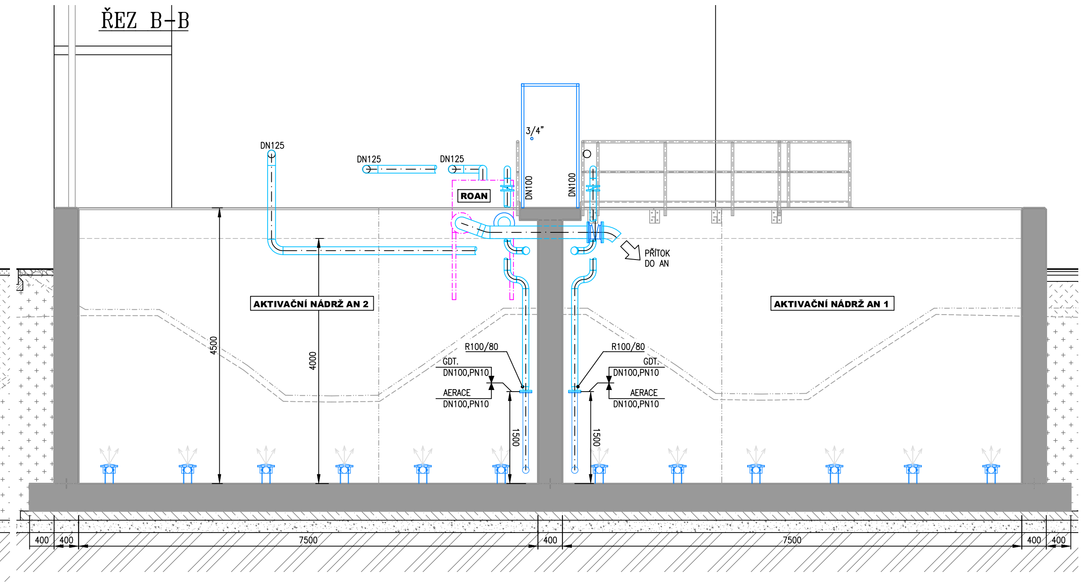

PŮDORYS PII

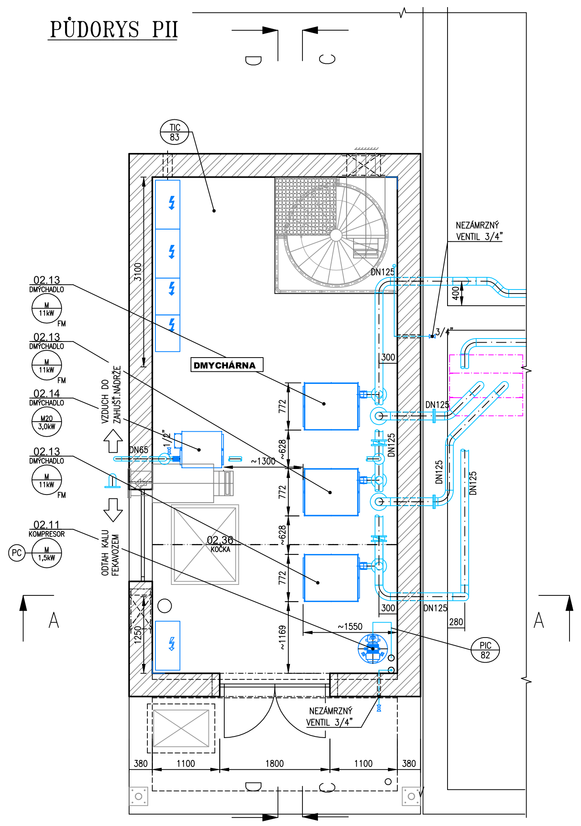

ŘEZ D–D

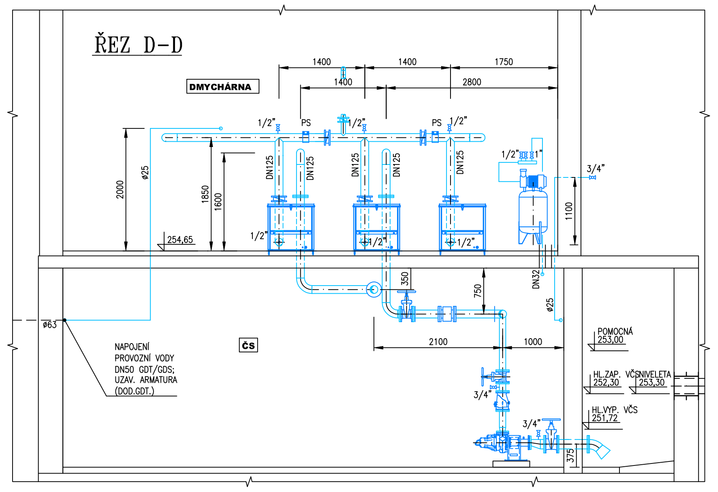

POZNÁMKY:
GDT – DODAVATEL TECHNOLOGIE
- NAPOJENÍ GDS NA GDT 0,5 m ZA OBJEKTEM, POKUD NENÍ UVEDENO JINAK
- PŘÍRUBOVÉ SPOJE NA ROZHRANÍ DODÁVEK JSOU DODÁVKOU GDT.
- PŘED REALIZACÍ VÝZVAT DODAVATELE ELEKTRO PRO ZAHRNUTÍ PROSTUPŮ ELEKTRO
- POTRUBÍ KOTVIT TAK, ABY NEPŘENÁŠELO VLASTNÍ ZATÍŽENÍ NA ZAŘÍZENÍ
- POTRUBÍ TLAKOVÉHO VZDUCHU K ARMATUŘE JE DOD.GDT. ZEMNÍ PRÁCE JSOU DOD.GDS.
- POTRUBÍ VZDUCHU DO ZN JE DOD.GDT. ZEMNÍ PRÁCE JSOU DOD.GDS.
- ZHOTOVENÍ PROSTUPŮ, TĚSNĚNÍ A ZAPRAVENÍ PROSTUPŮ PO MONTÁŽI TECHNOLOGIE JE DODÁVKOU GDS POKUD NENÍ UVEDENO JINAK
- ZHOTOVENÍ A OSAZENÍ OCELOVÝCH PROSTUPŮ JE DOD.GDS. ZHOTOVENÍ OTVORŮ PRO POTRUBÍ JE DOD.GDT. POTRUBÍ OBHÁŘÍ Z OBOU STRAN PROSTUPU.
- KOORDINACE S DOD.GDC. OHLEDNĚ VEDENÍ KABELOVÝCH ŽLABŮ PO KORUNĚ NÁDRŽÍ
- UZAVÍRACÍ ARMATURY VE VÝŠKÁCH OPATŘIT OVLÁDÁNÍM ŘETĚZOVÝM KOLEM
- UZAVÍRACÍ ARMATURY POD PochŮZI ROVNOU OPATŘIT PRODLOUŽENÍM
- IZOLACE+TEMPERACE ČÁSTI POTRUBÍ V EXTERÉRU, KDE MŮŽE DOJÍT K ZAMRZNUTÍ (GDT/GDE)
- ROZMĚSTĚNÍ ELEMENTŮ V NÁDRŽI JE ORIENTAČNÍ. SKUTEČNÉ POZICE ELEMENTŮ A TVAR ROŠTU ZÁVISÍ NA ZVOLENÉM DODAVATELI.
- POZICE PATEK PRO ZVEDACÍ ZAŘÍZENÍ JE ORIENTAČNÍ
- POZICI ARMATUR (VALÁKŮ) ZKOORDINOVAT S DOD.ZÁBRADLÍ
- ZÁKLADY POD ČERPADLA (DOD.GDS) ZKOORDINOVAT S DOD.GDT
- POTRUBÍ CHEMIE VEST V NEREZ CHRÁNIČCE V OMYBECH DOPLNĚNÉ OHEJNÝM POTRUBÍM UV ODOLNÝM. POTRUBÍ VEST PO HRANĚ NÁDRŽE PŘÍP. LÁVKY DO R01 A ODTOKU Z AN1,2

GDS – DODAVATEL STAVBY
GDT – DODAVATEL TECHNOLOGIE
GDE – DODAVATEL ELEKTRO

TECHNOLOGIE – NOVÁ
TECHNOLOGIE – STÁVAJÍCÍ

PS 01 Mechanická část
PS 02 Biologická část ČOV
PS 03 Kalové hospodářství

Rev. č.	Datum	Schválil	Stručný popis změn

KOOPERACE V PROFESI	-	tel.:	-
	-	e-mail:	-
PRO DUIS s.r.o.	-	IČO:	-

DUIS S.R.O.
Projektová a inženýrská služby
Srbská 1549/21, 612 00 Brno
E-mail: duis@duis.cz
www.duis.cz

Vypracoval:	Projektant:	Hl.ing.projektu:	Tech. kontrola:
	Ing. Uhlířová	Ing. Havlů	Ing. Vach

Objednatel: Svazek vodovodů a kanalizací Tišnovska
Investor: Svazek vodovodů a kanalizací Tišnovska

Akce:
OBEC ČEBÍN - INTENZIFIKACE ČOV

Příloha: BIOLOGICKÁ LINKA
PŮDORYS PI, PII, PIII, ŘEZ A-A B-B, C-C, D-D

Formát:	12 A4
Datum:	02/2025
Stupeň:	DPS
Soubor:	D.2.1.1–7
Měřítko:	1:50
Číslo zakázky:	Čpřílohy:
1307	D.2.1.1-7