PŮDORYS

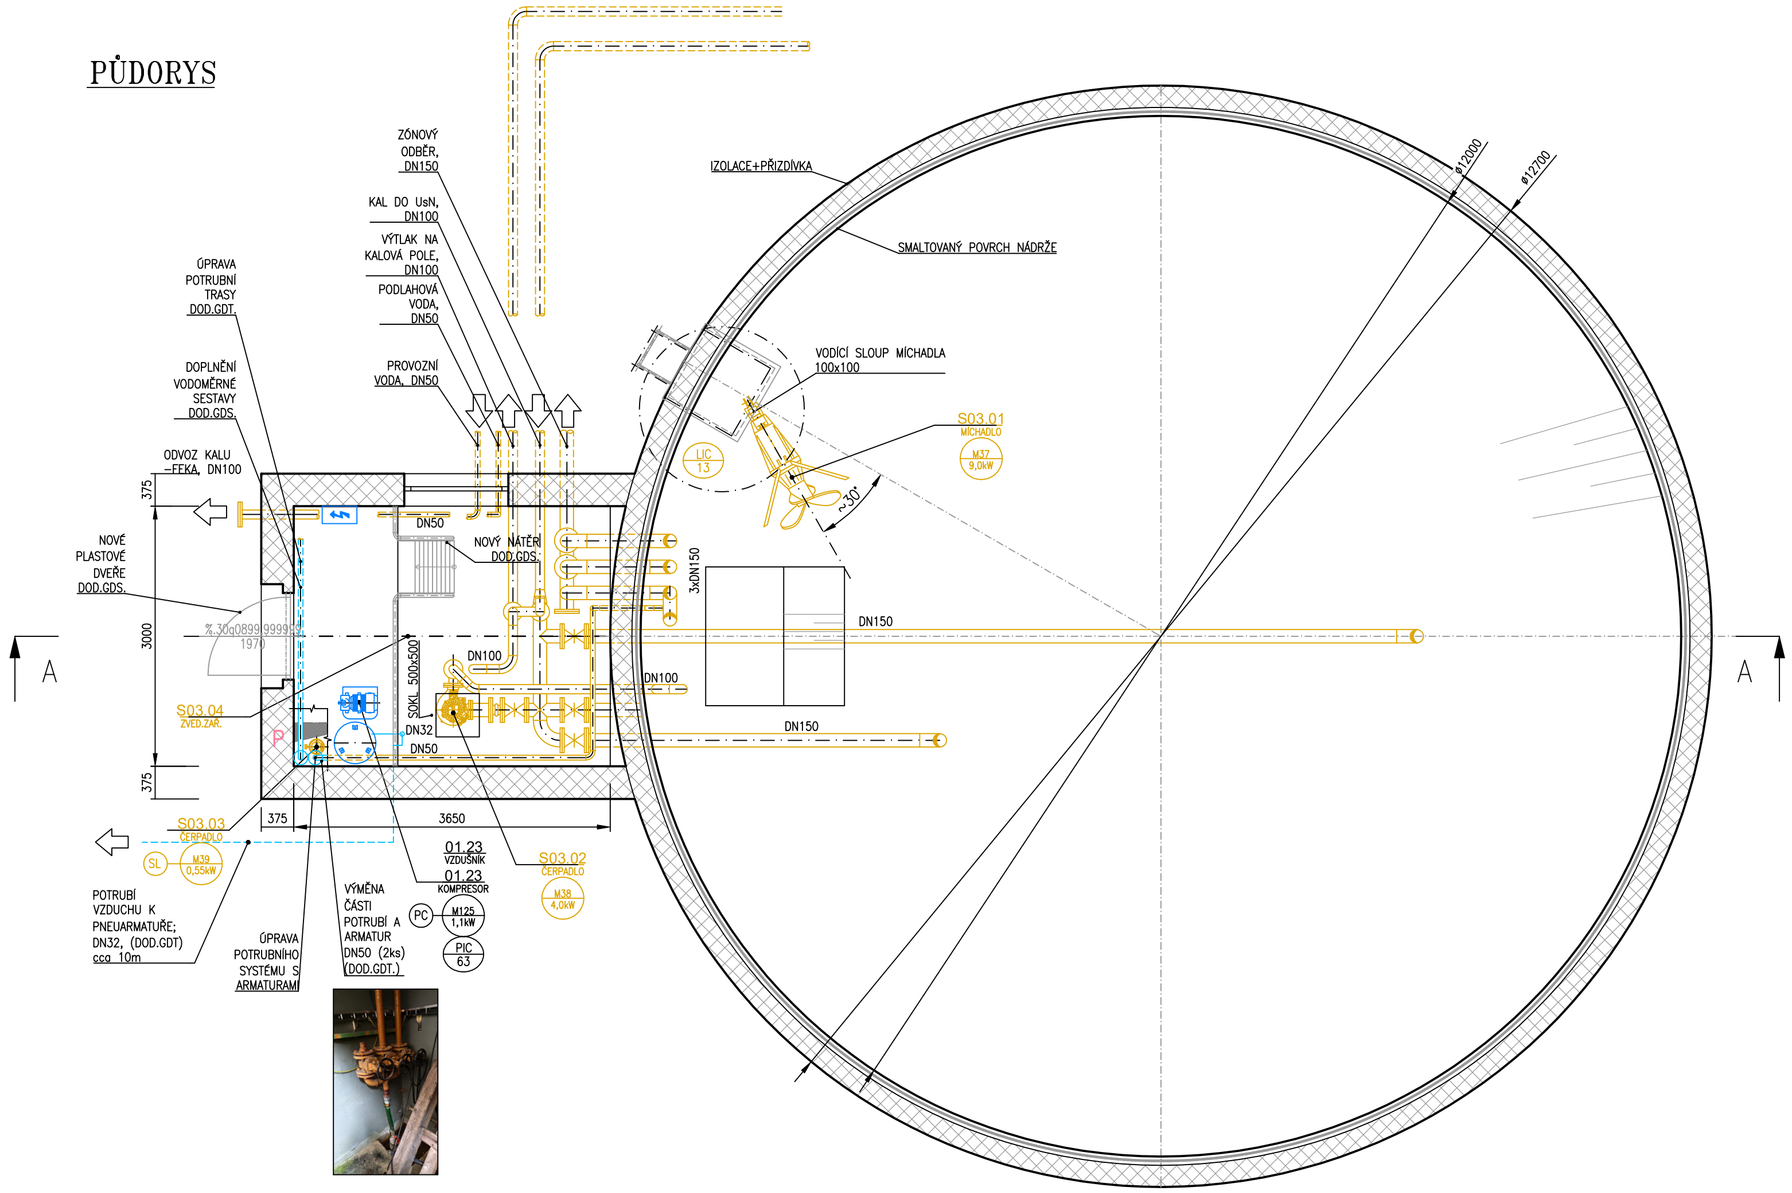

ŘEZ A–A

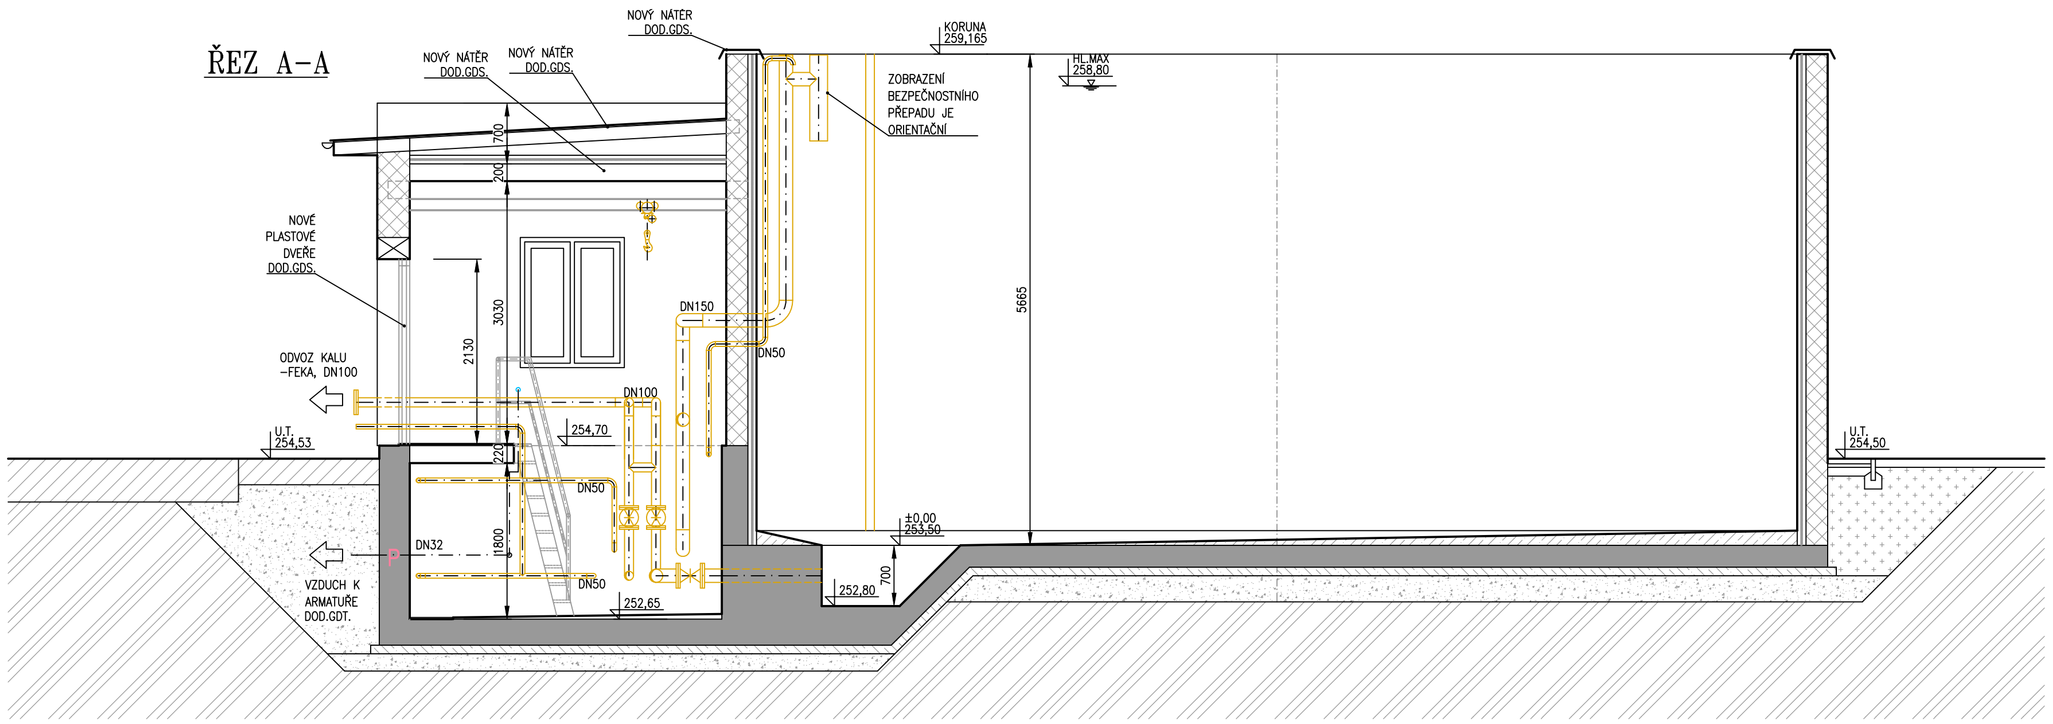

POZNÁMKY:
GDT – DODAVATEL TECHNOLOGIE
- NAPOJENÍ GDS NA GDT 0,5 m ZA OBJEKTEM, POKUD NENÍ UVEDENO JINAK
- PŘÍRUBOVÉ SPOJE NA ROZHRANÍ DODÁVEK JSOU DODÁVKOU GDT.
- PŘED REALIZACÍ VYZVAT DOD.GDE PRO ZAKRESLENÍ PROSTUPŮ ELEKTRO
- PODROBNĚJŠÍ INFORMACE O STAVEBNÍCH ÚPRAVÁCH NA OBJEKTECH JSOU SOUČÁSTÍ STAVEBNÍ VÝKRESOVÉ DOKUMENTACE
- POTRUBÍ TLAKOVÉHO VZDUCHU K ARMATUŘE JE DOD.GDT. ZEMNÍ PRÁCE JSOU DOD.GDS.
- POTRUBÍ KOTVIT TAK, ABY NEPŘENÁŠELO VLASTNÍ ZATÍŽENÍ NA ZAŘÍZENÍ
- ZHOTOVENÍ PROSTUPŮ, TĚSNĚNÍ A ZAPRAVENÍ PROSTUPŮ PO MONTÁŽI TECHNOLOGIE JE DODÁVKOU GDS POKUD NENÍ UVEDENO JINAK
- ZHOTOVENÍ A OSAZENÍ OCELOVÝCH PROSTUPŮ JE DOD.GDS. ZHOTOVENÍ OTVORŮ PRO POTRUBÍ JE DOD.GDT. POTRUBÍ OBVAŘIT Z OBOU STRAN PROSTUPU.
- KOORDINACE S DOD.GDE. OHLEDNĚ VEDENÍ KABELOVÝCH ŽLABŮ
- UZAVÍRACÍ ARMATURY VE VÝŠKÁCH OPATŘIT OVLÁDÁNÍM ŘETĚZOVÝM KOLEM
- UZAVÍRACÍ ARMATURY POD POCHŮZÍ ROVINOU OPATŘIT PRODLOUŽENÍM
- IZOLACE+TEMPERACE ČÁSTI POTRUBÍ V EXTERIÉRU, KDE MŮŽE DOJÍT K ZAMRZNUTÍ DOD.GDT (ZAPOJENÍ DOD.GDE)
- POD PODESTOU BUDE NOVĚ VEDENO PŘÍVODNÍ POTRUBÍ PITNÉ VODY – VODOMĚRNÁ SESTAVA (DOD.GDS), KOORDINACE GDT/GDS

GDS – DODAVATEL STAVBY
GDT – DODAVATEL TECHNOLOGIE
GDE – DODAVATEL ELEKTRO

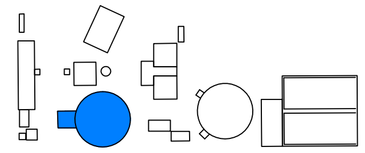

TECHNOLOGIE – NOVÁ
TECHNOLOGIE – STÁVAJÍCÍ

PS 01 Mechanická část
PS 02 Biologická část ČOV
PS 03 Kalové hospodářství

Rev. č.	Datum	Schválil	Stručný popis změn

KOOPERACE V PROFESI	-	tel.: -
-	-	e-mail: -
PRO DUIS s.r.o.	-	IČO: -

DUIS

Vypracoval:	Projektant:	Hl.ing.projektu:	Tech. kontrola:
	Ing. Uhlířová	Ing. Havlů	Ing. Vach

DUIS S.R.O.
Projektové a inženýrské služby
Srbská 1546/21, 612 00 Brno
E-mail: duis@duis.cz
www.duis.cz

Objednatel: Svazek vodovodů a kanalizací Tišnovsko	**Investor:** Svazek vodovodů a kanalizací Tišnovsko

Akce:
OBEC ČEBÍN - INTENZIFIKACE ČOV

Formát:	3 A4
Datum:	02/2025
Stupeň:	DPS
Soubor:	D.2.1.1–14
Měřítko:	1:50
Číslo zakázky: 1307	**Č.přílohy:** D.2.1.1-14

Příloha: UsN - STÁVAJÍCÍ PŮDORYS