



	1	2	3	4	5	6	7	8	9	10	11	12	13	14	15	16	17	
A																		A
B																		B
C																		C
D																		D
E																		E
F																		F
G																		G
H																		H
I																		I
J																		J
K																		K
	1	2	3	4	5	6	7	8	9	10	11	12	13	14	15	16	17	
Vypracoval: Ondřej								Investor: Vodovody a kanalizace Brno-venkov				Zak.číslo: 1307		A.K.:		Listů: 9		
Kontroloval: Ing. Vach												Změna/Datum:		V.č.:		List:		
Datum : 22.04.2025												Měřítko: 1:1		2		1		

STÁVAJÍCÍ ROZVADĚČ
DEMONTÁŽ ELEKTRICKÝCH KOMPONENTŮ, KTERÉ DŘÍVE POUŽÍVALY NYNÍ DEMONTOVANÉ ZAŘÍZENÍ
VZNIKLÉ VOLNÉ PROSTORY VYUŽIT NA DOPLNĚNÍ NOVÝCH KOMPONENTŮ
NOVÉ OSVĚTLENÍ A DOPLNĚNÍ VENTILÁTORY


KRYTÍ MIN IP55/20 (zakrytí přístrojů s nižším krytím)
VÝVODY VRCHEM JSOU OZNAČENÉ VÝVODKOU 7 1 V-TEC M20
VÝVODY SPODEM JSOU BEZ OZNAČENÍ

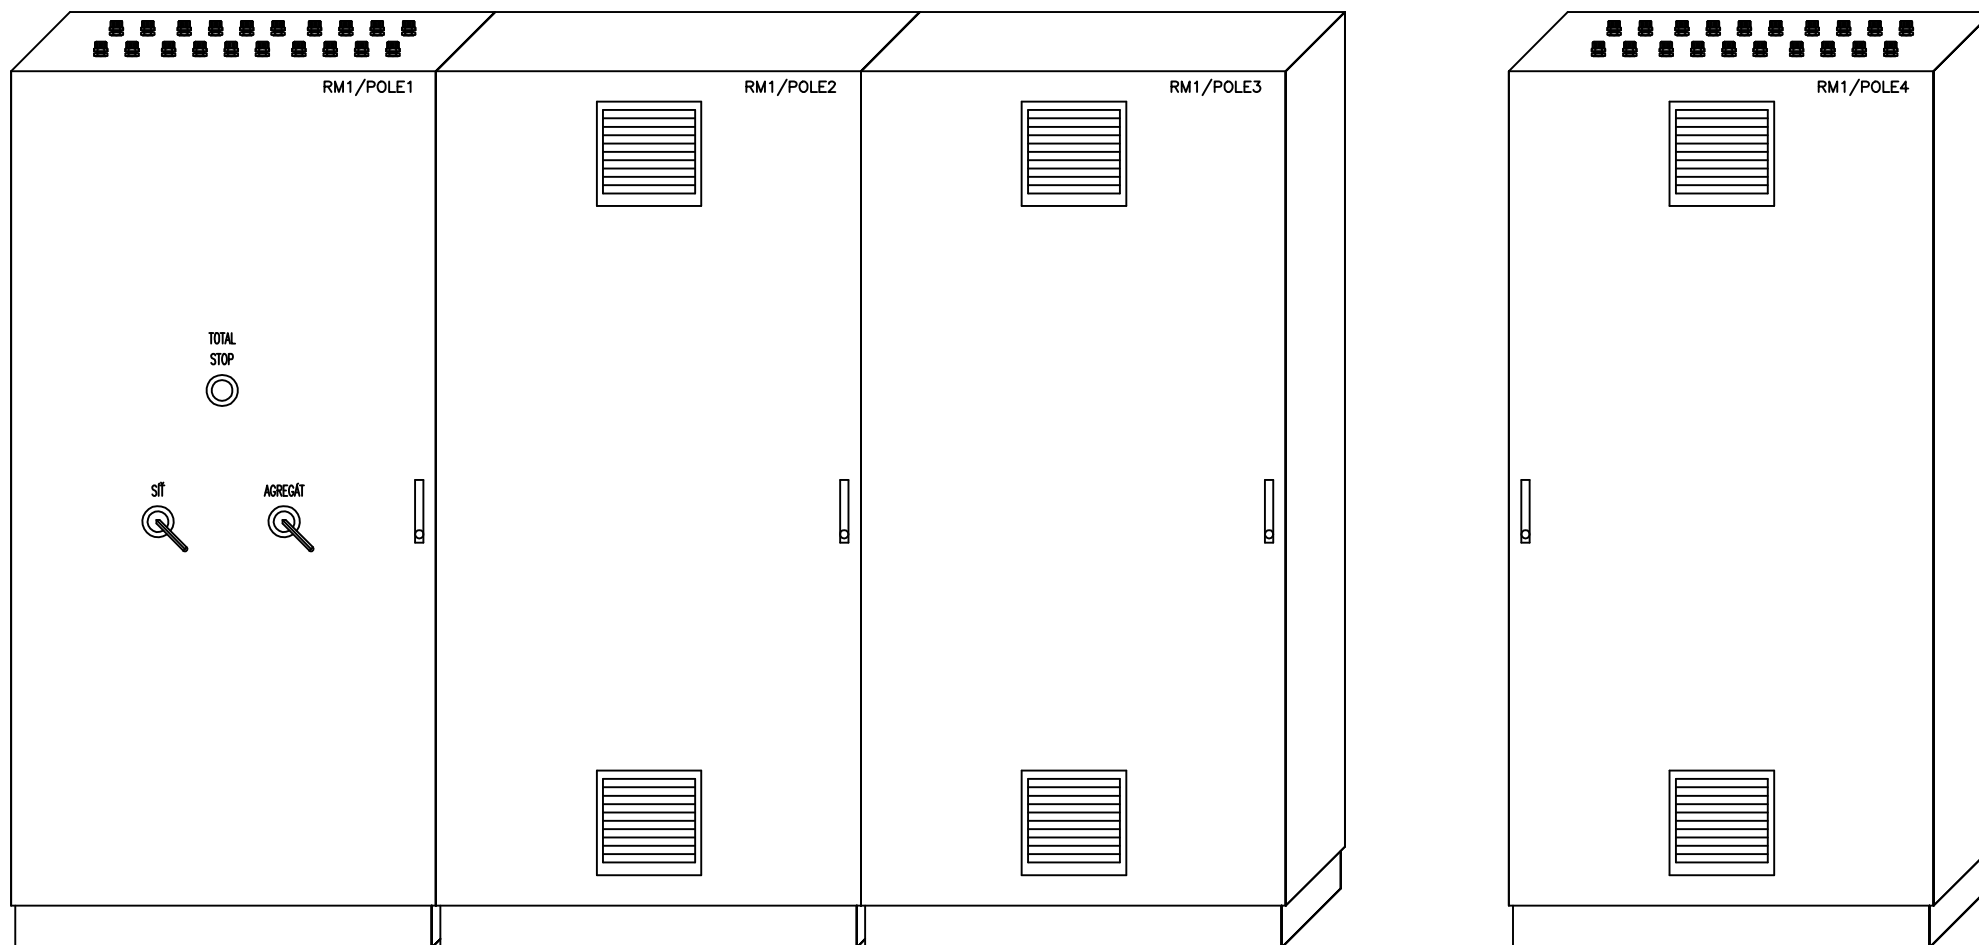


Vypracoval: Ondřej	AKCE: Obec Čebín - intenzifikace ČOV Schéma RM1	Investor: Vodovody a kanalizace Brno-venkov	Zak.číslo: 1307	A.K.:	Listů: 9
Kontroloval: Ing. Vach		Obsah:	Změna/Datum:	V.č.:	List:
Datum : 22.04.2025		Schéma RM1	Měřítko: 1:1	2	2

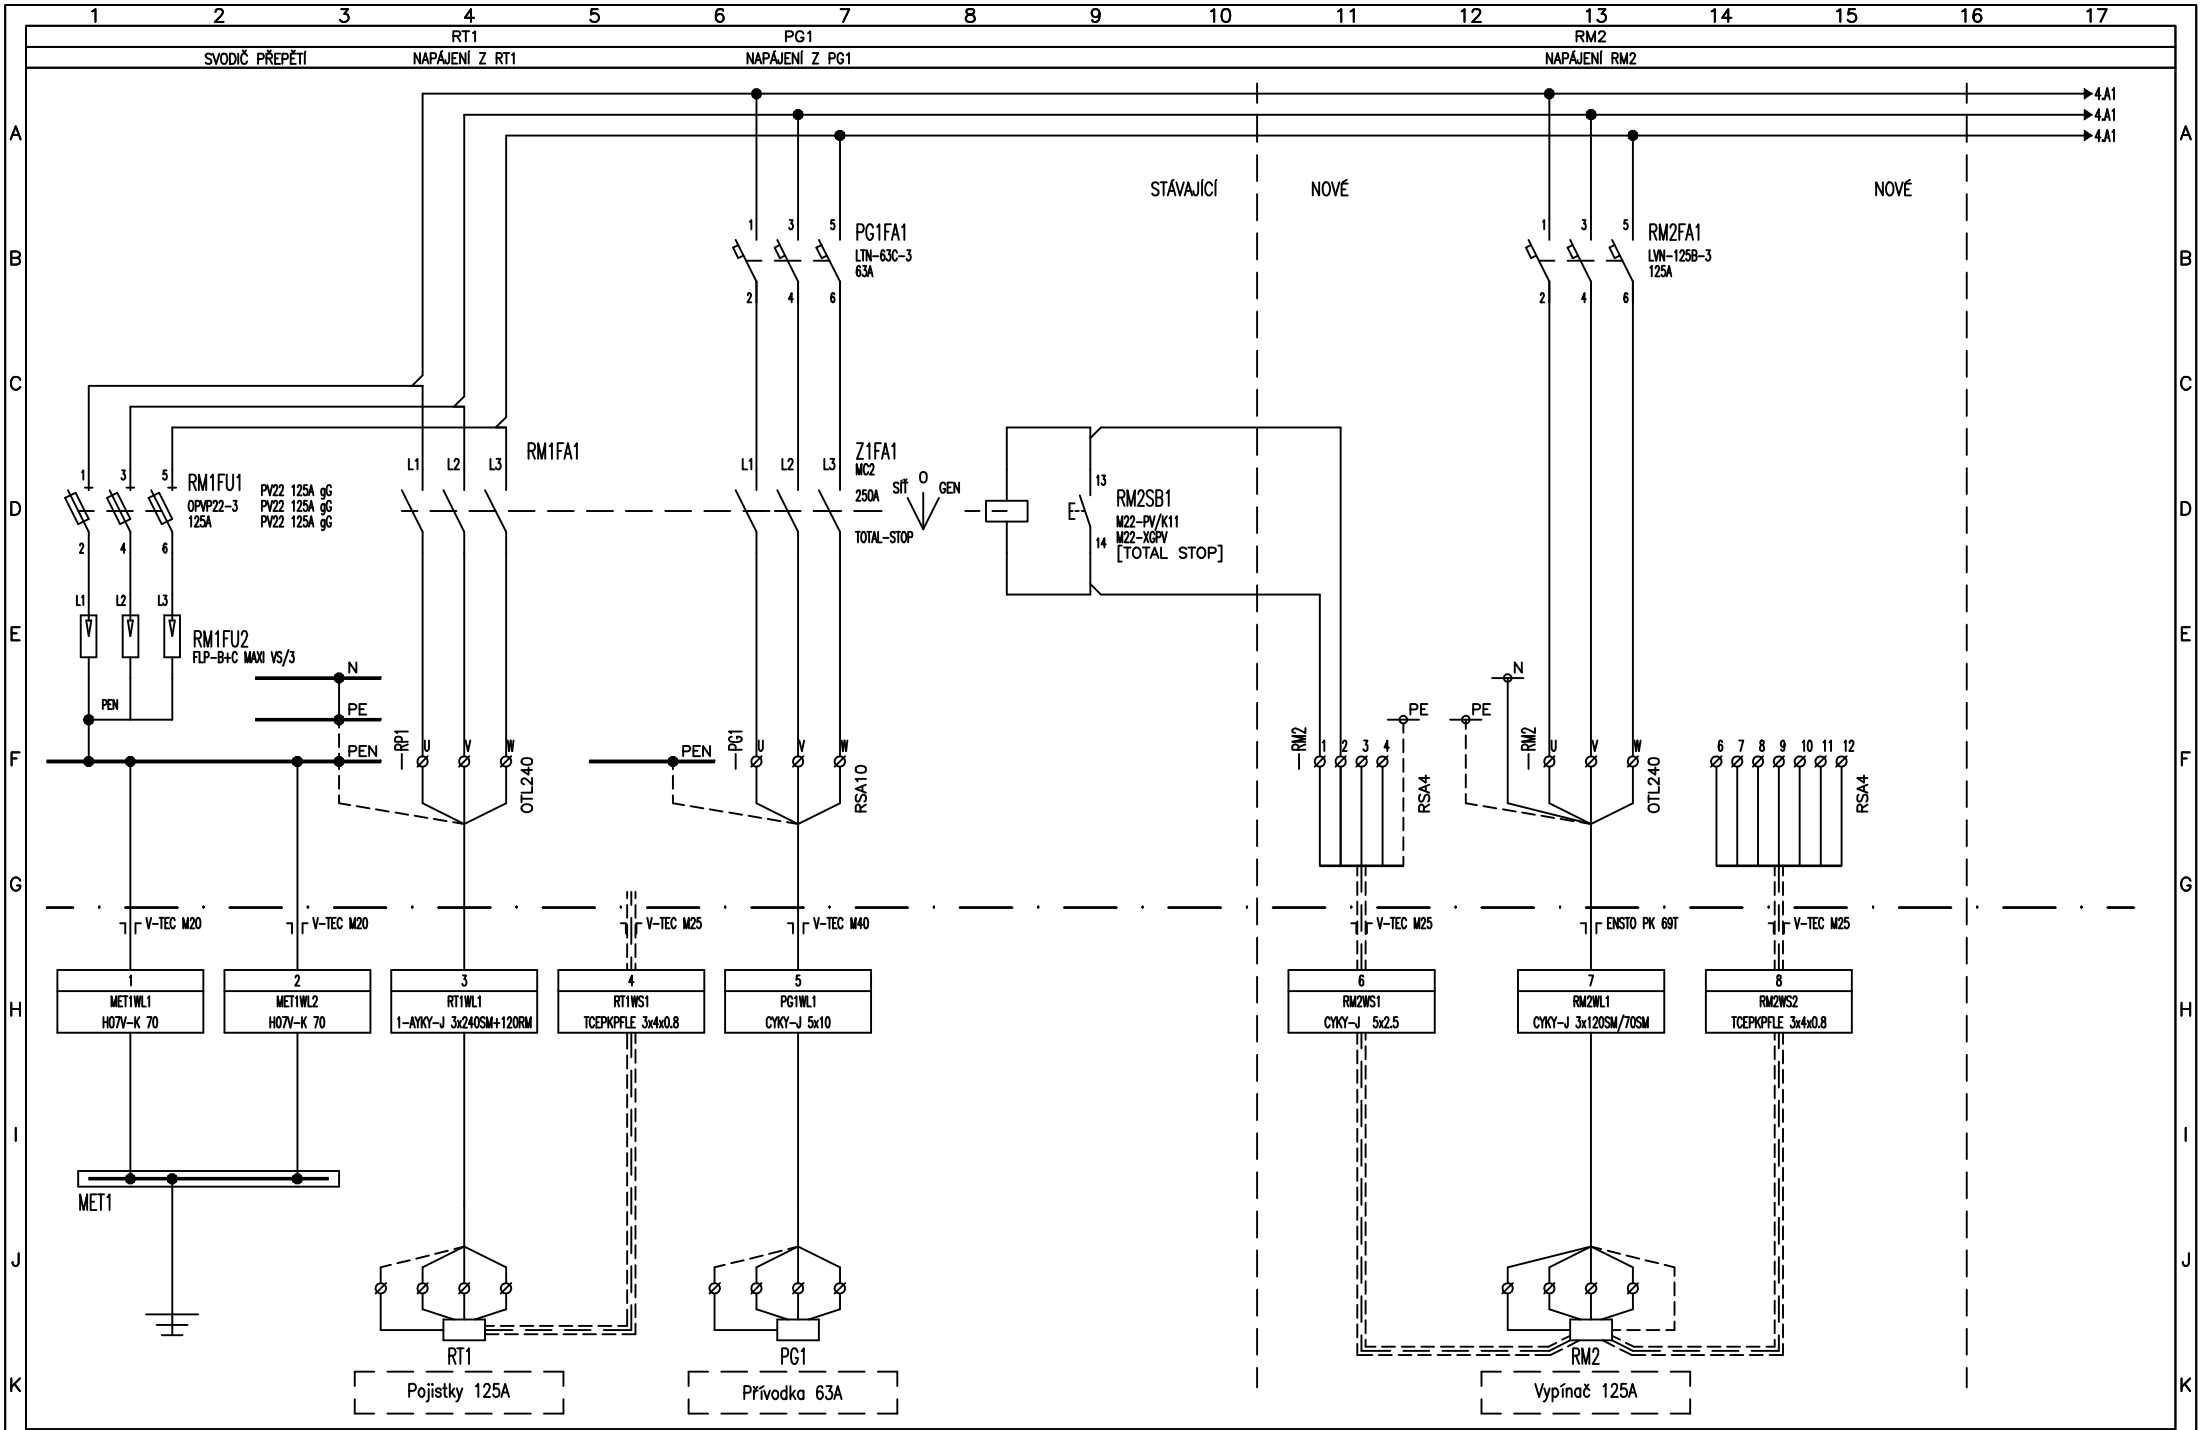


1	2	3	4	5	6	7	8	9	10	11	12	13	14	15	16	17					
Vpracoval: Ondřej			AKCE: Obec Čebín – intenzifikace ČOV Schéma RM1						Investor: Vodovody a kanalizace Brno-venkov				Zak.číslo: 1307		A.K.:		Listů: 9				
Kontroloval: Ing. Vach									Schéma RM1				Obsah:				Změna/Datum:		V.č.:		List: 3
Datum : 22.04.2025													Schéma RM1				Měřítko: 1:1		2		3

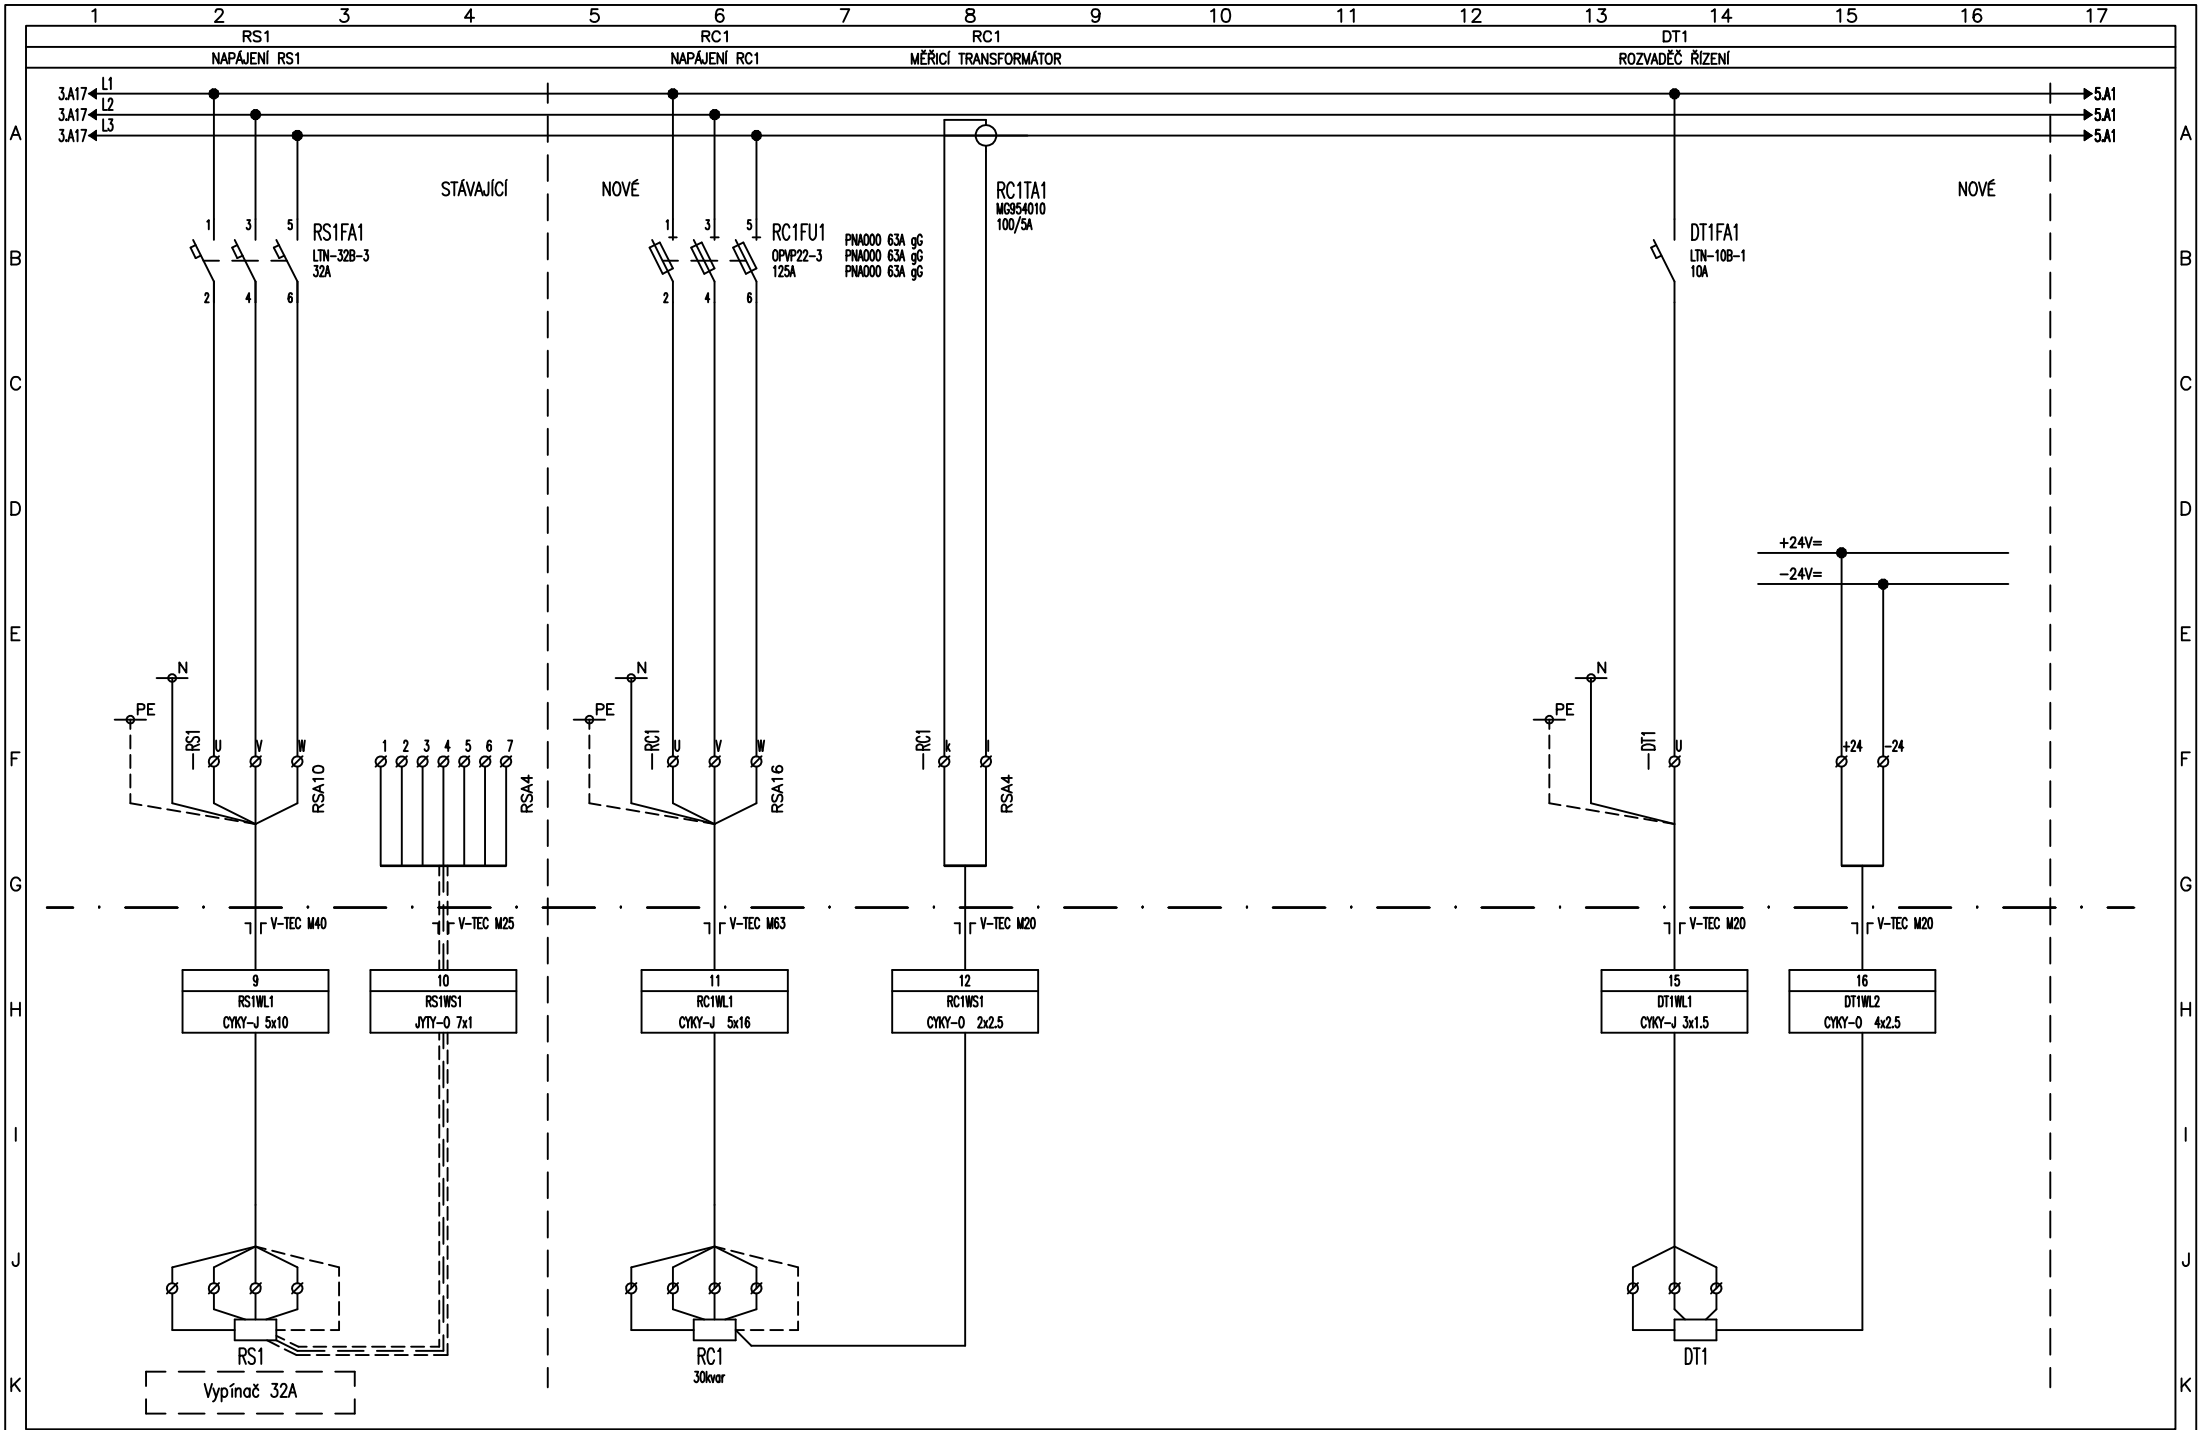


1	2	3	4	5	6	7	8	9	10	11	12	13	14	15	16	17					
Vypíracoval: Ondřej			AKCE: Obec Čebín – intenzifikace ČOV Schéma RM1						Investor: Vodovody a kanalizace Brno-venkov				Zak.číslo: 1307		A.K.:		Listů: 9				
Kontroloval: Ing. Vach									Schéma RM1				Obsah:				Změna/Datum:		V.č.:		List:
Datum : 22.04.2025													Schéma RM1				Měřítko: 1:1		2		4

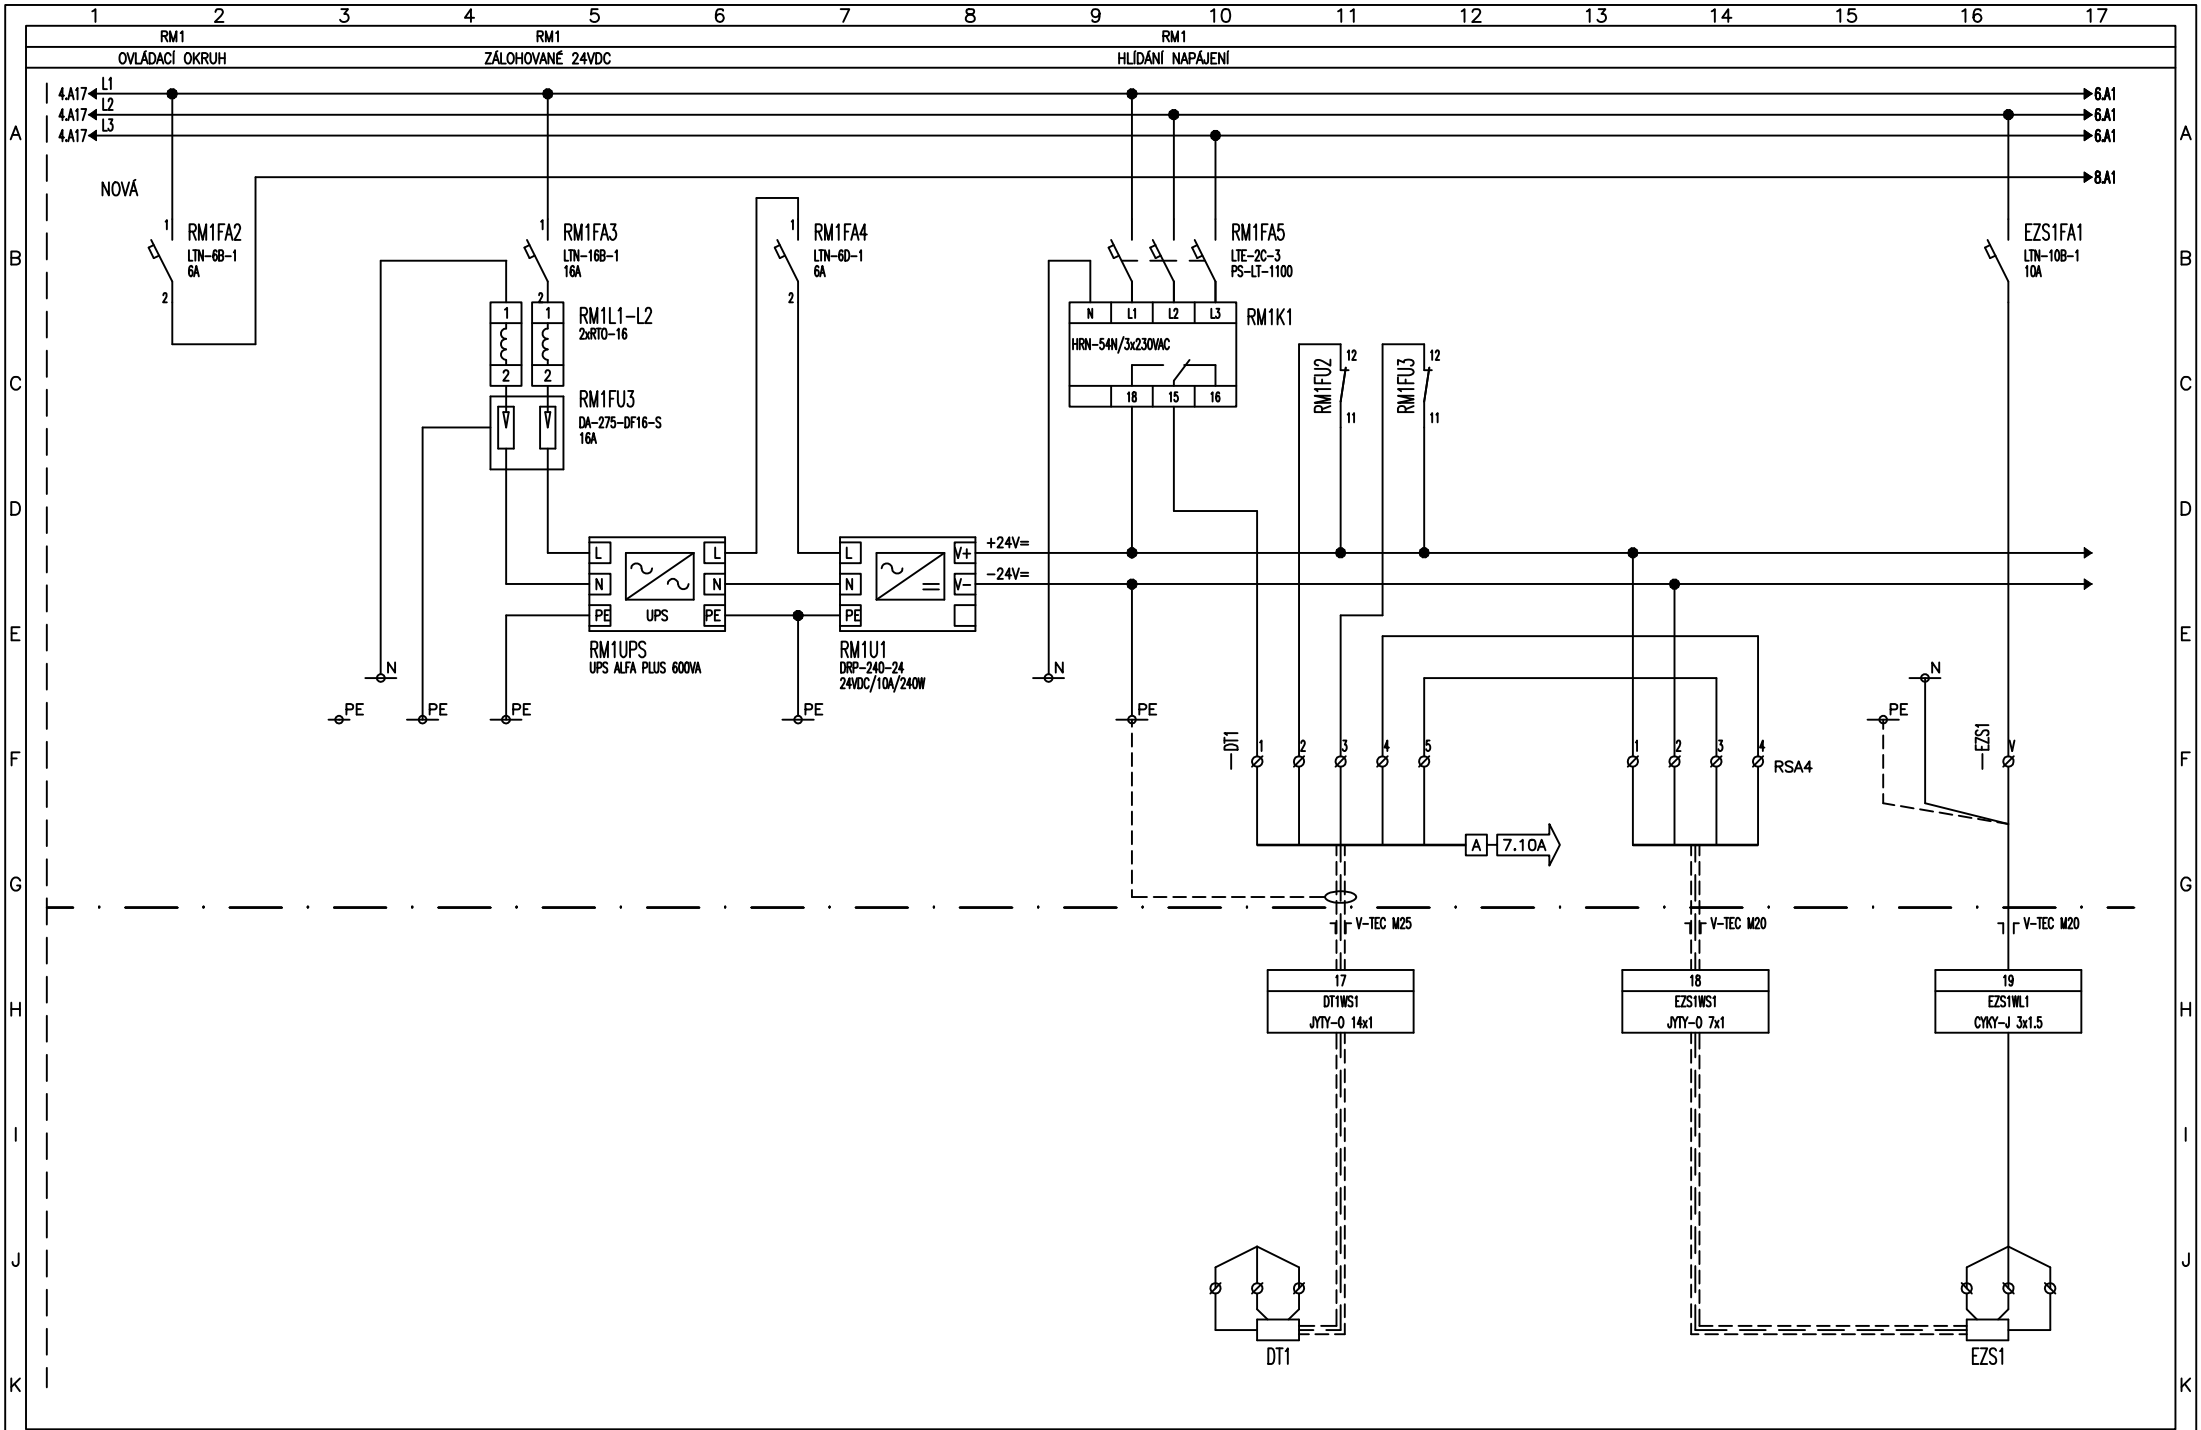


1	2	3	4	5	6	7	8	9	10	11	12	13	14	15	16	17	
Vyracoval: Ondřej			AKCE: Obec Čebín – intenzifikace ČOV Schéma RM1						Investor: Vodovody a kanalizace Brno-venkov			Zak.číslo: 1307		A.K.:		Listů: 9	
Kontroloval: Ing. Vach									Obsah:			Změna/Datum:		V.č.:		List: 5	
Datum : 22.04.2025									Schéma RM1			Měřítko: 1:1		2			

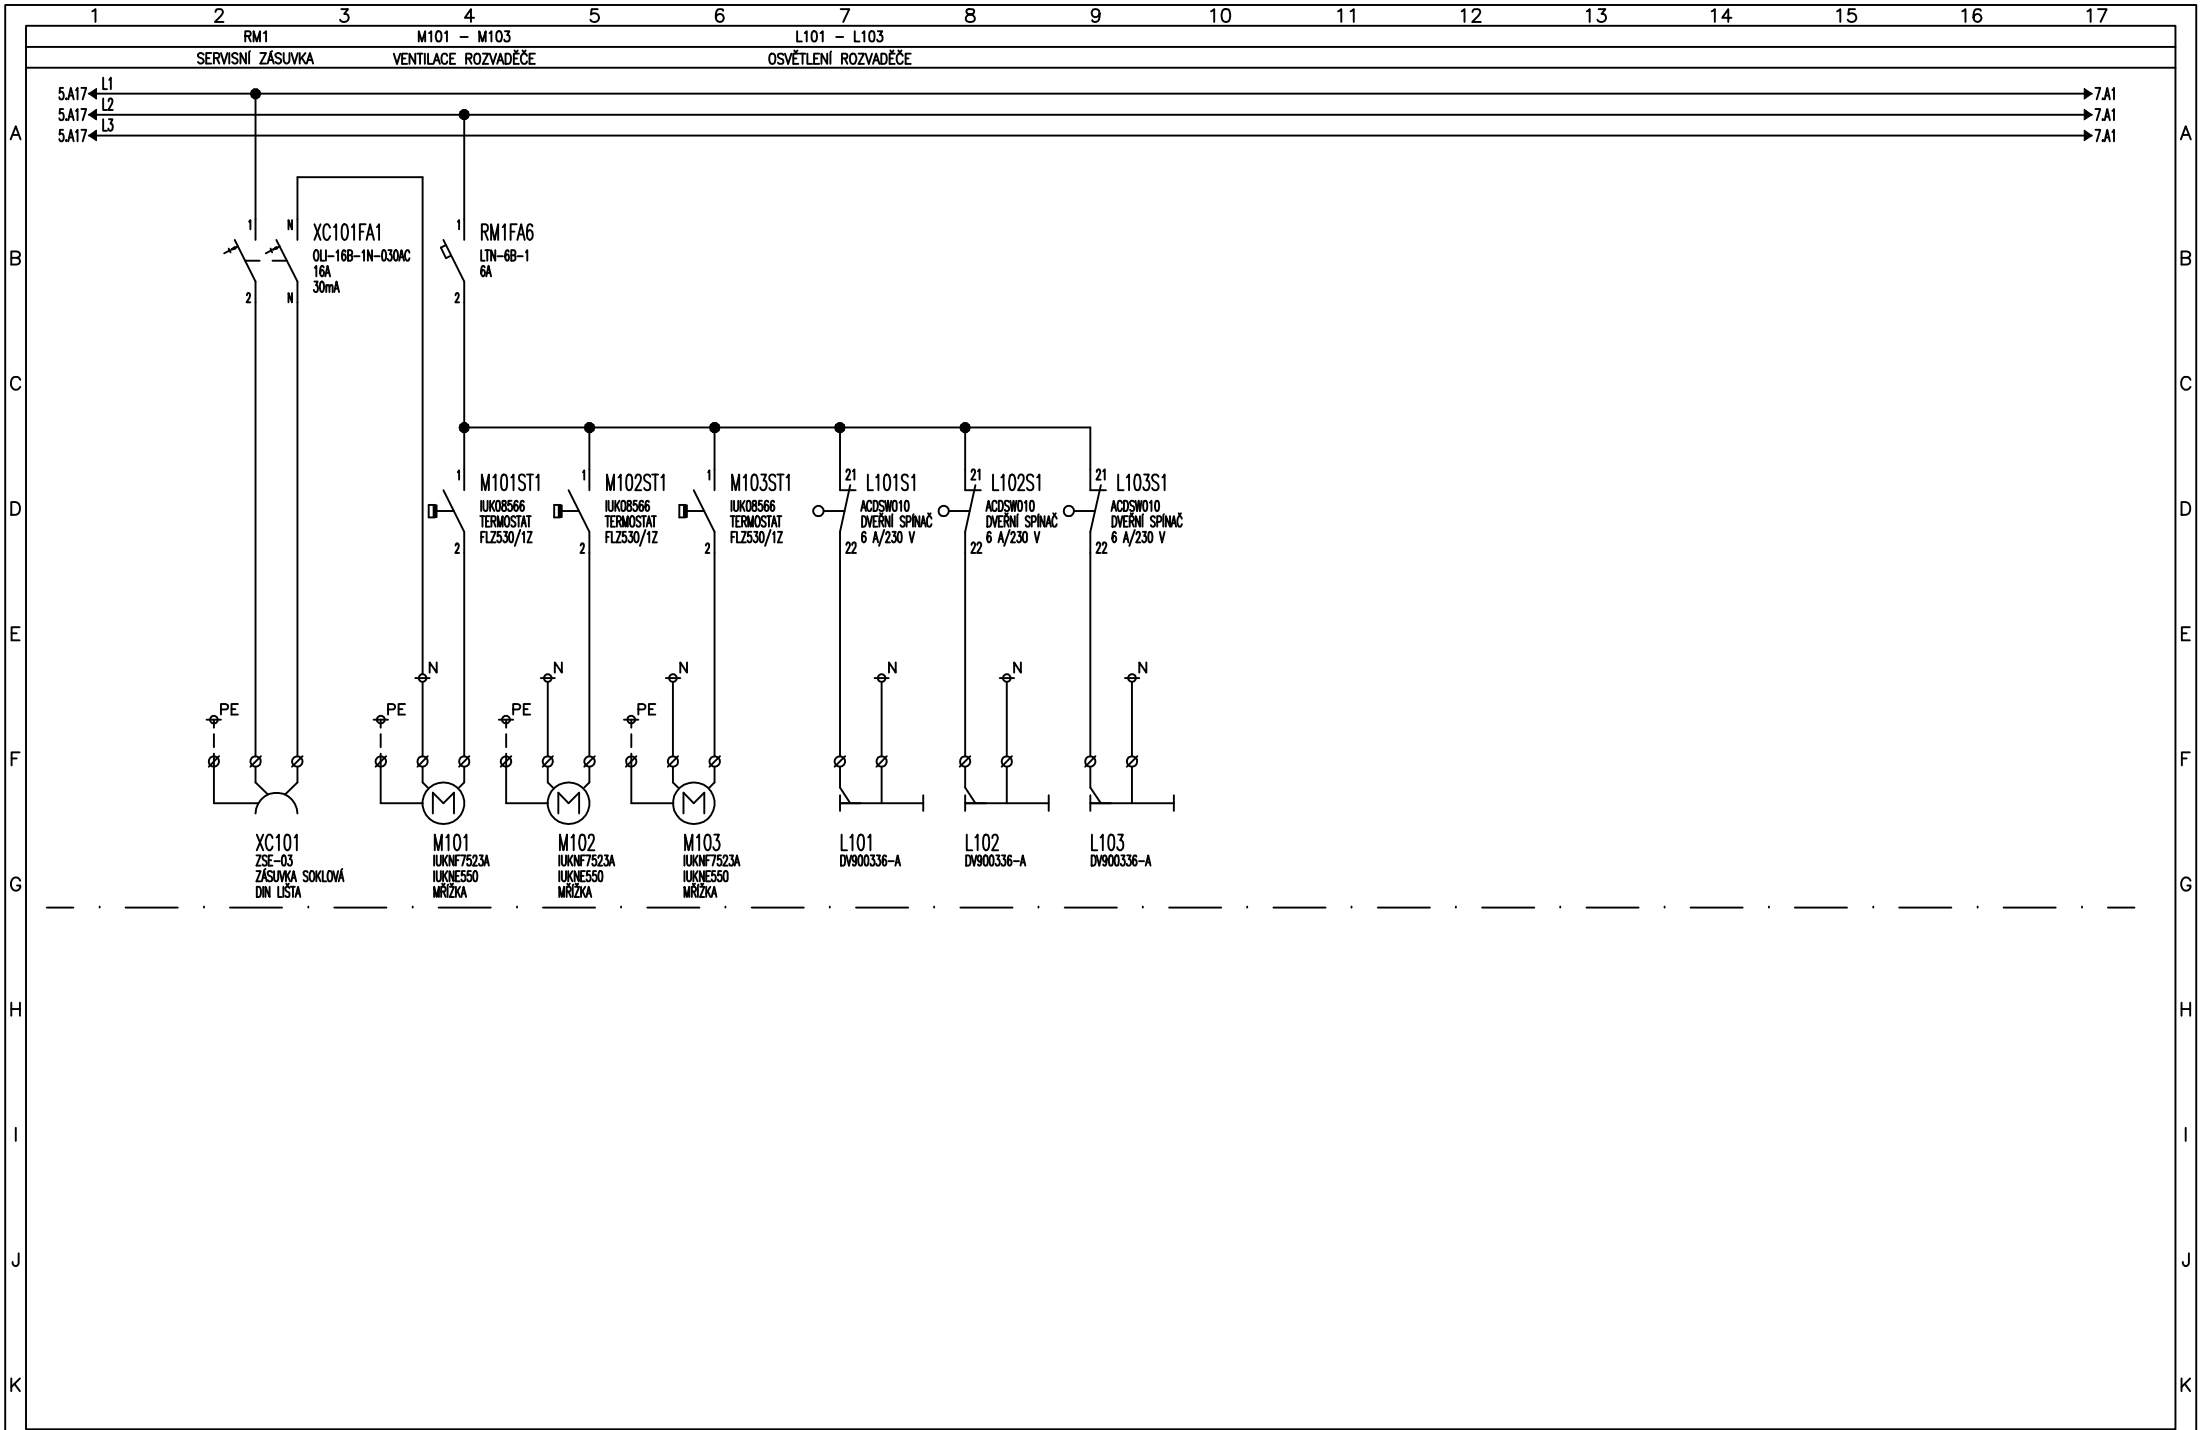


1	2	3	4	5	6	7	8	9	10	11	12	13	14	15	16	17
Vypracoval: Ondřej			AKCE: Obec Čebín – intenzifikace ČOV Schéma RM1						Investor: Vodovody a kanalizace Brno-venkov			Zak.číslo: 1307		A.K.:		Listů: 9
Kontroloval: Ing. Vach									Obsah:			Změna/Datum:		V.č.:		List: 6
Datum : 22.04.2025									Schéma RM1			Měřítko: 1:1		2		

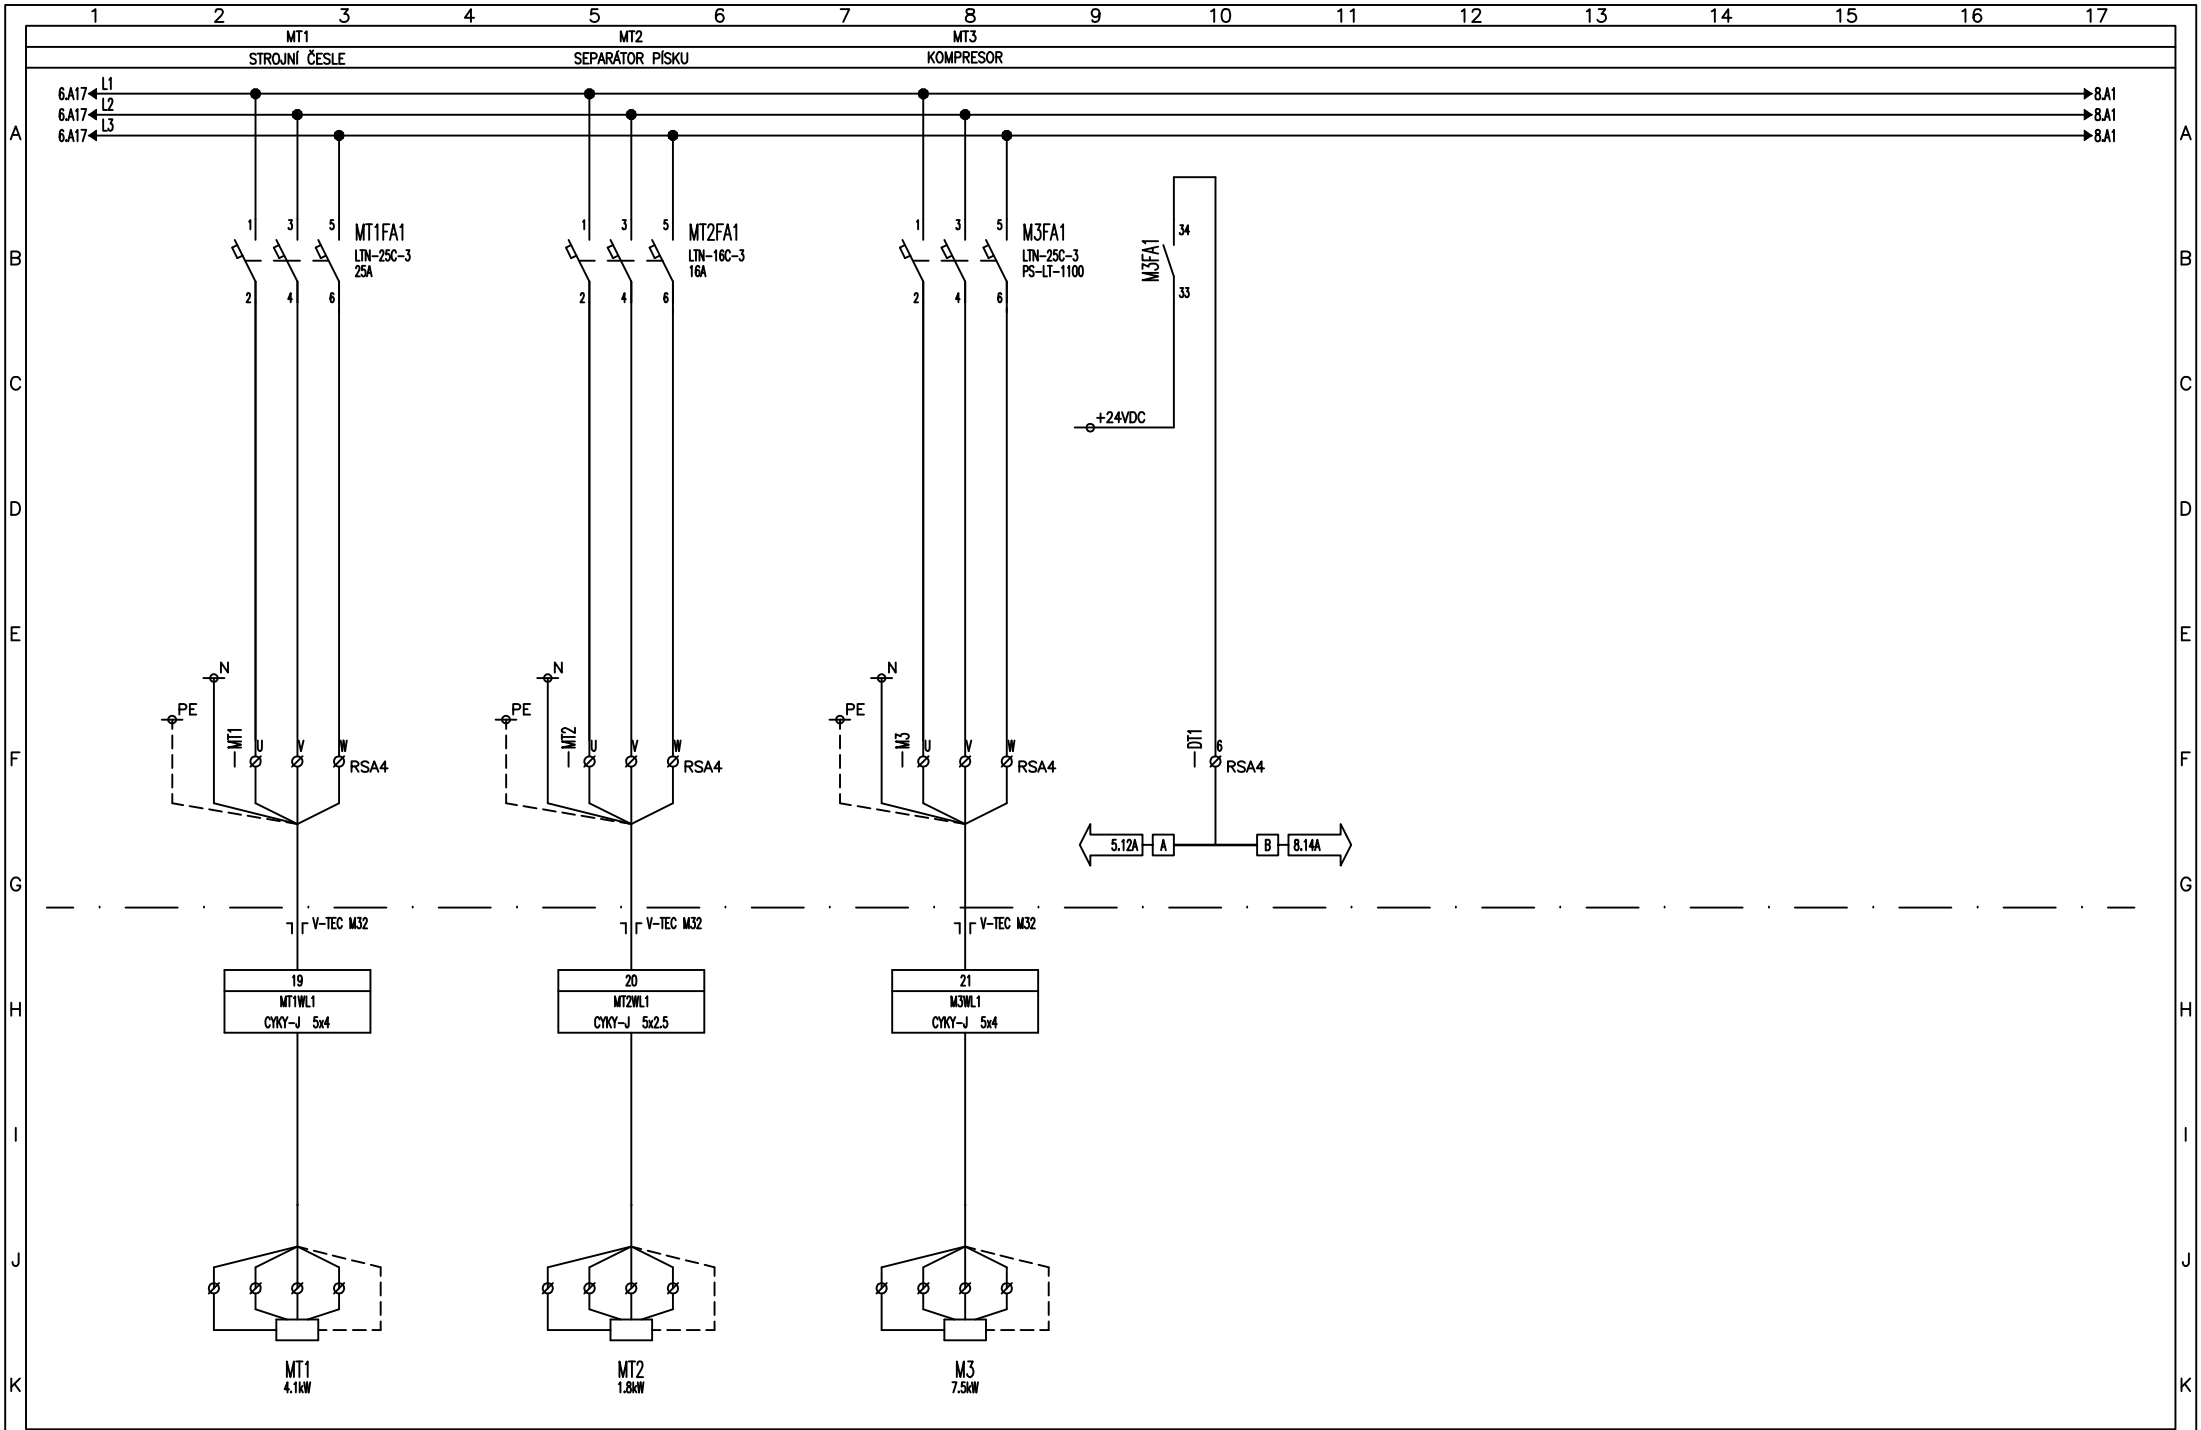

1	2	3	4	5	6	7	8	9	10	11	12	13	14	15	16	17
Vpracoval: Ondřej			AKCE: Obec Čebín – intenzifikace ČOV Schéma RM1						Investor: Vodovody a kanalizace Brno-venkov			Zak.číslo: 1307		A.K.:		Listů: 9
Kontroloval: Ing. Vach									Obsah:			Změna/Datum:		V.č.:		List: 7
Datum : 22.04.2025									Schéma RM1			Měřítko: 1:1		2		

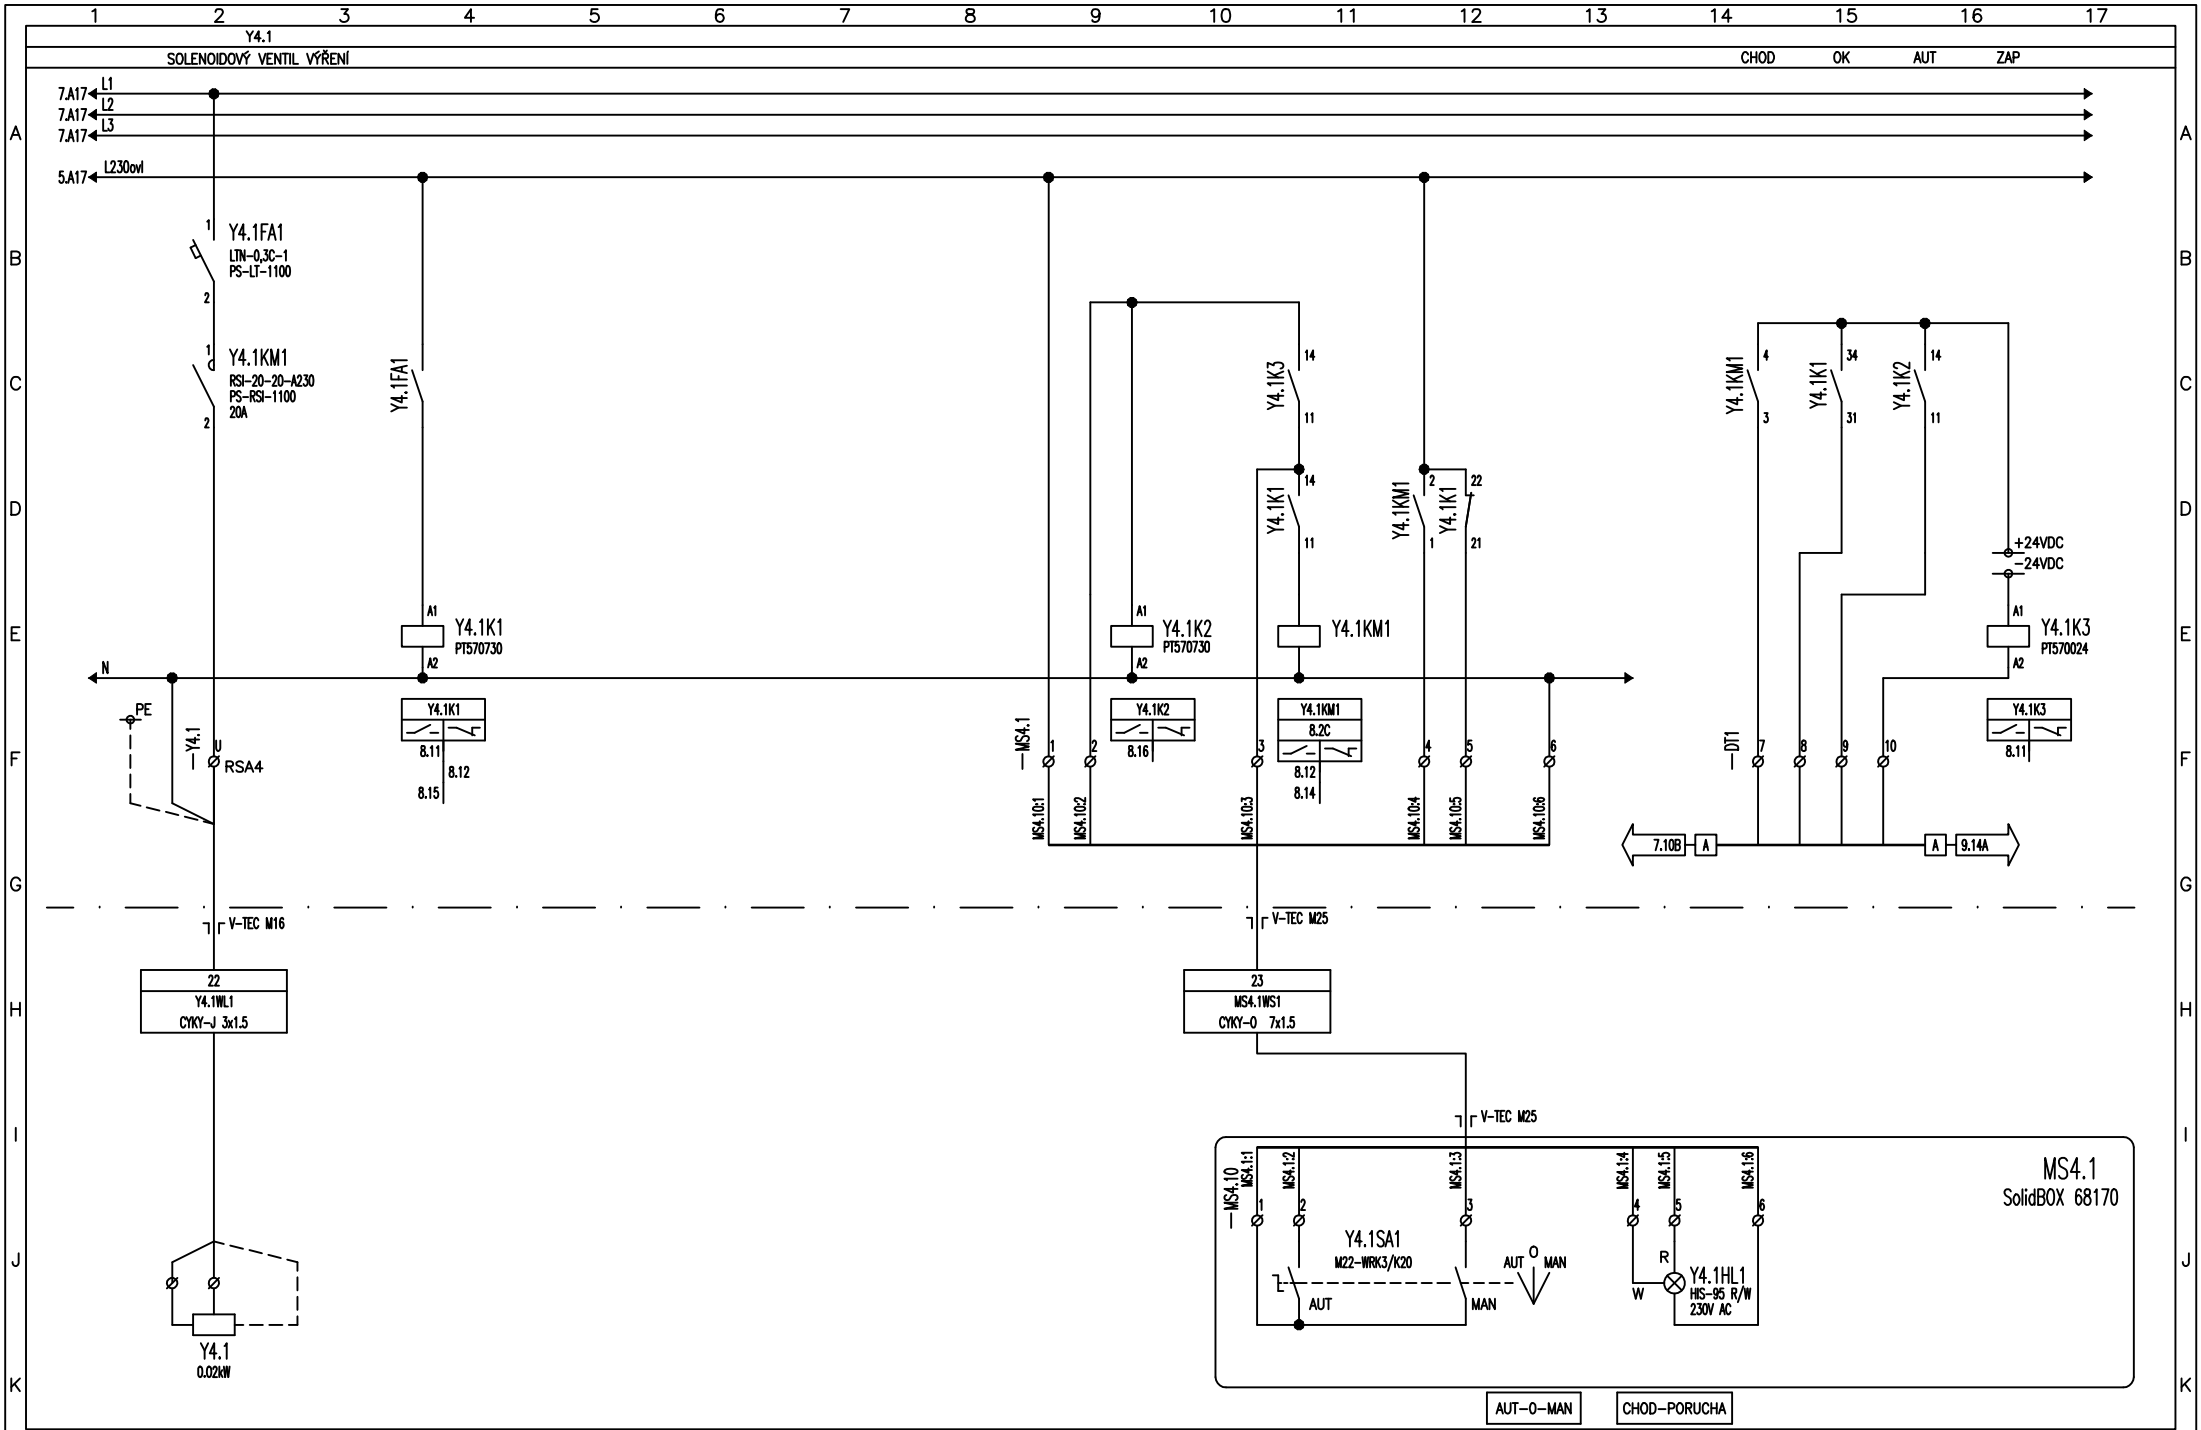

1	2	3	4	5	6	7	8	9	10	11	12	13	14	15	16	17					
Vpracoval: Ondřej			AKCE: Obec Čebín – intenzifikace ČOV Schéma RM1						Investor: Vodovody a kanalizace Brno-venkov				Zak.číslo: 1307		A.K.:		Listů: 9				
Kontroloval: Ing. Vach									Schéma RM1				Obsah:				Změna/Datum:		V.č.:		List: 8
Datum : 22.04.2025													Schéma RM1				Měřítko: 1:1		2		

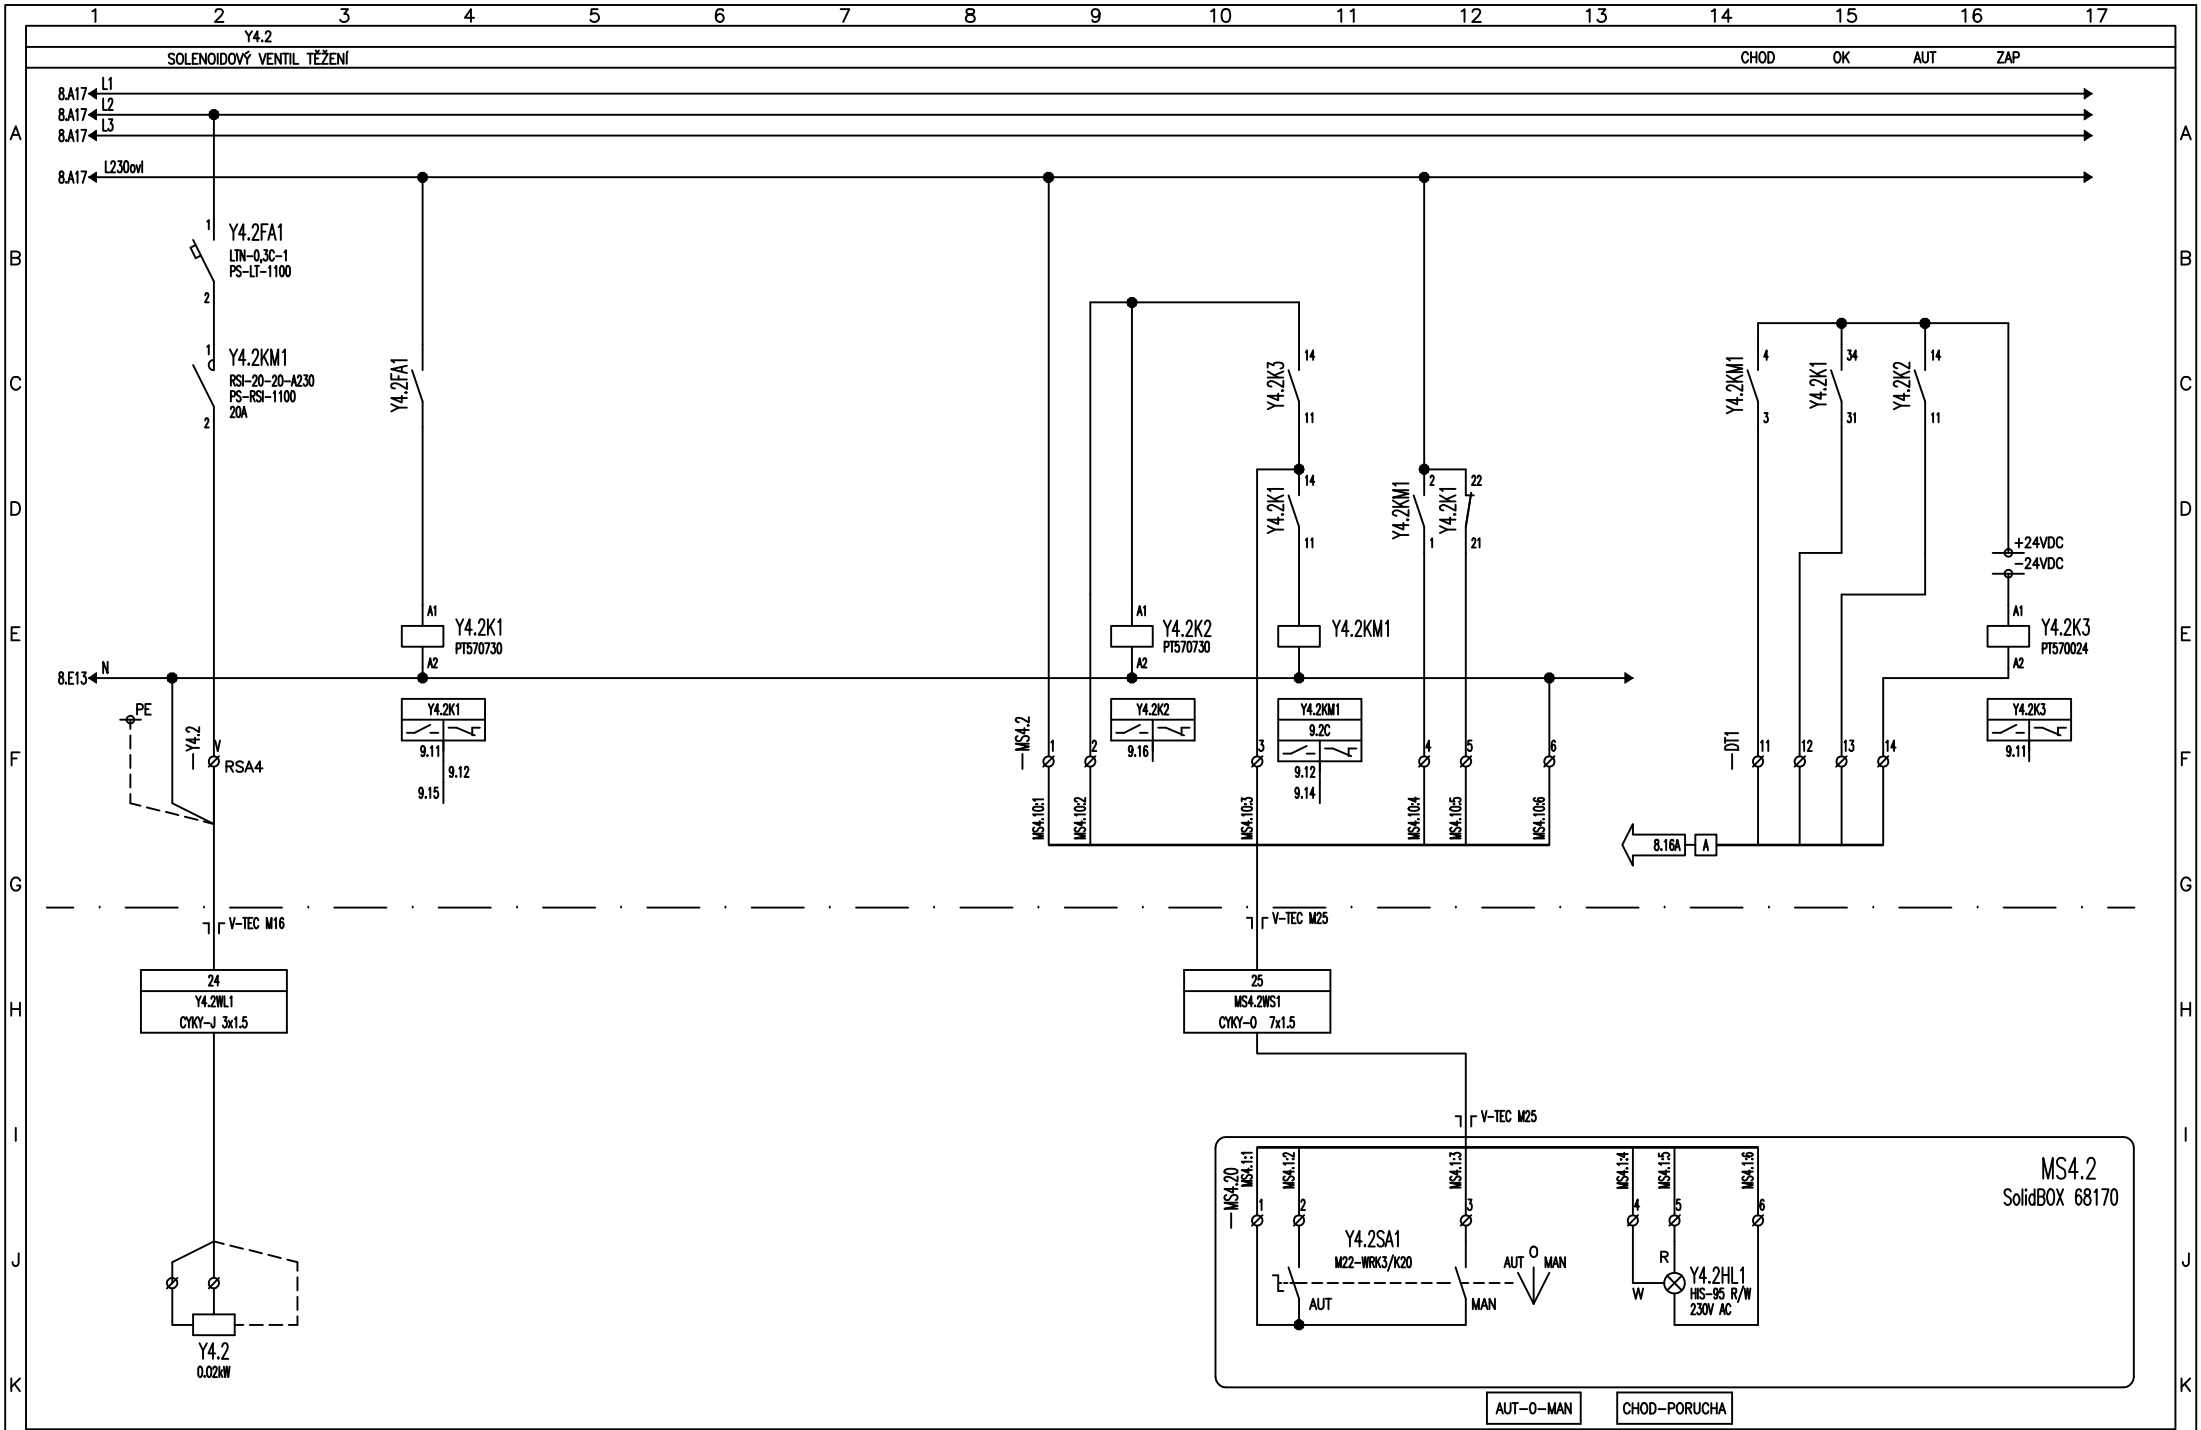

1	2	3	4	5	6	7	8	9	10	11	12	13	14	15	16	17			
Vpracoval: Ondřej			AKCE: Obec Čebín – intenzifikace ČOV Schéma RM1						Investor: Vodovody a kanalizace Brno-venkov				Zak.číslo: 1307		A.K.:		Listů: 9		
Kontroloval: Ing. Vach									Obsah: Schéma RM1				Změna/Datum:				V.č.:		List:
Datum : 22.04.2025													Měřítko: 1:1				2		9